




KESPEN MET VLOER.

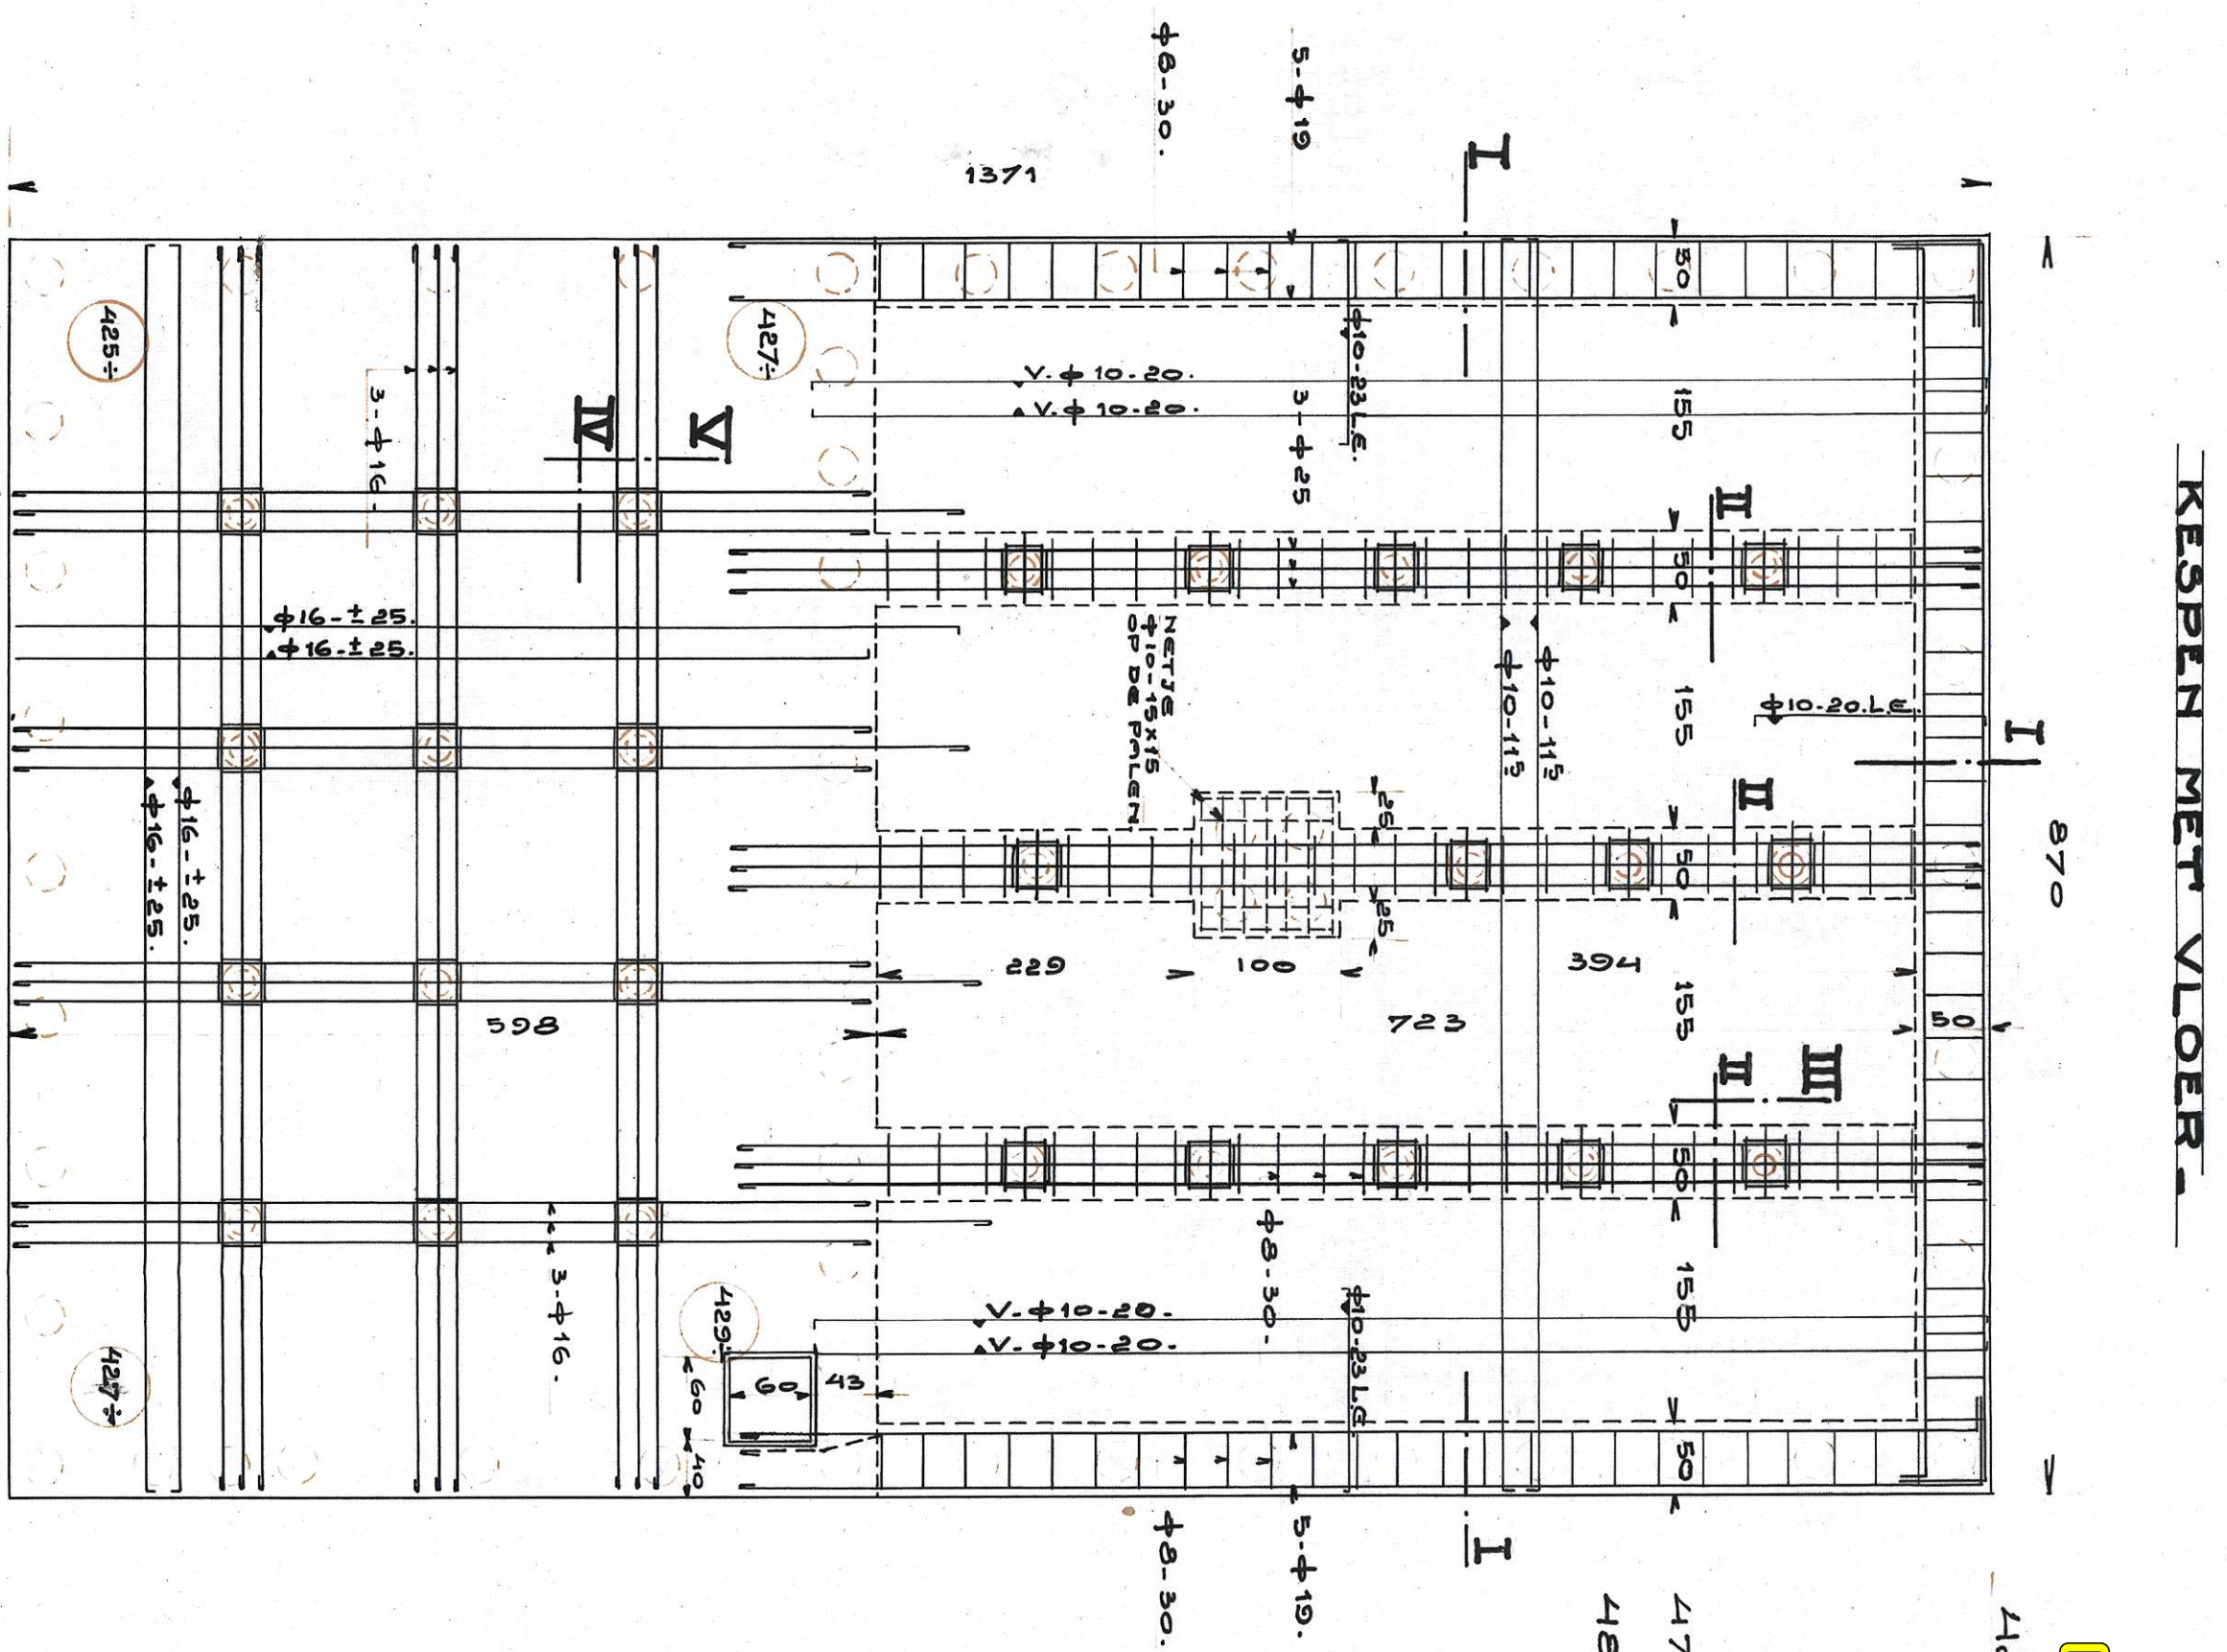


HOEKWAPENING  
WANDEN.

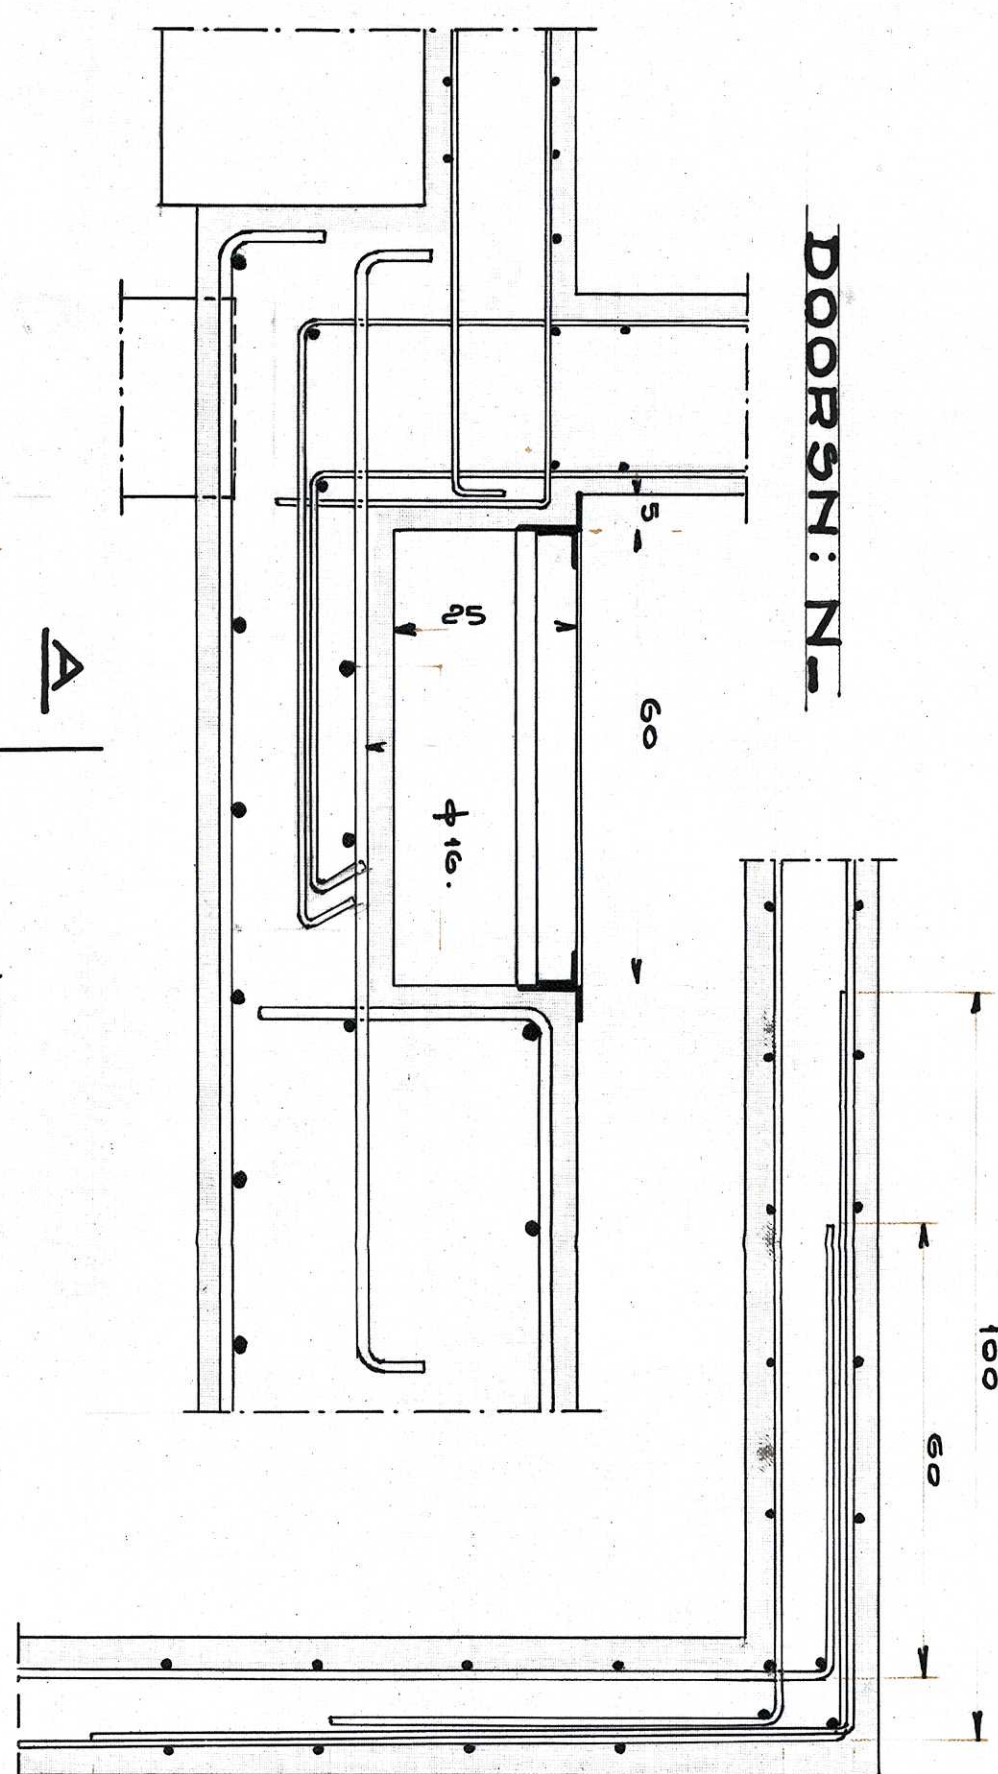


HOEKWAPENING  
KESPEN.

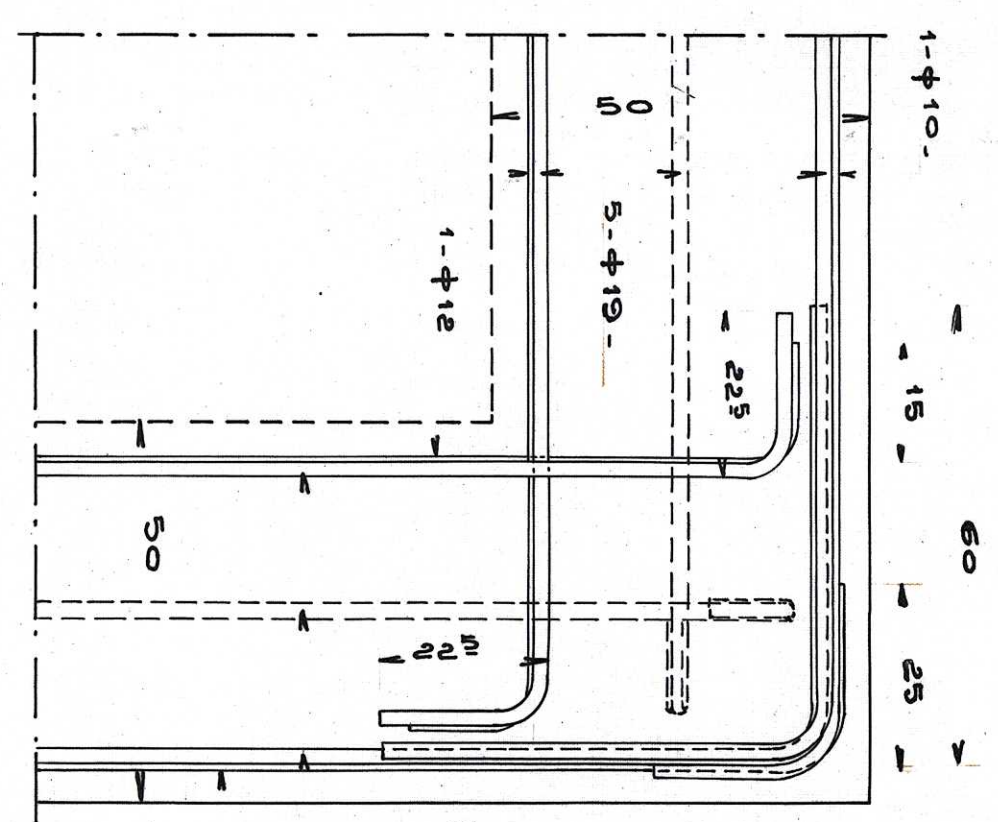


DOORSNED E K.L.

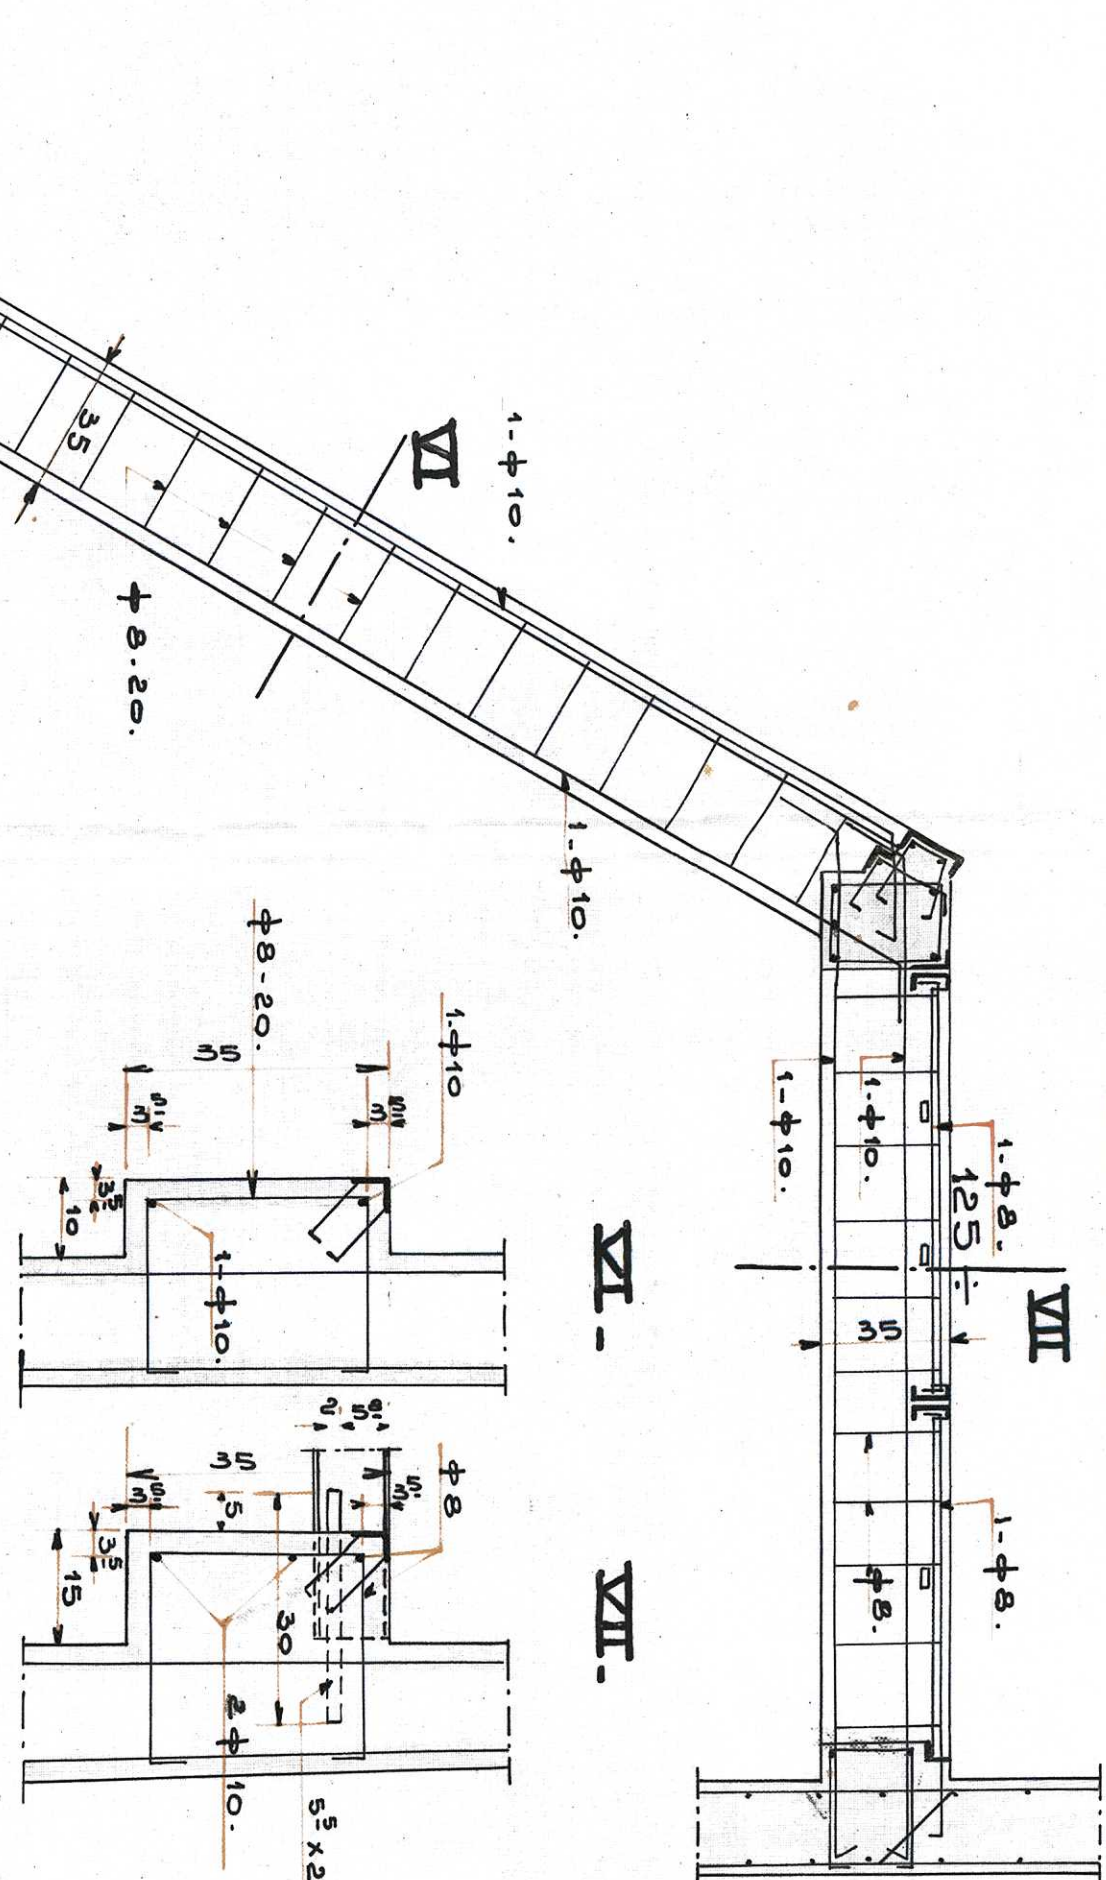


DOORSNED E G.H.

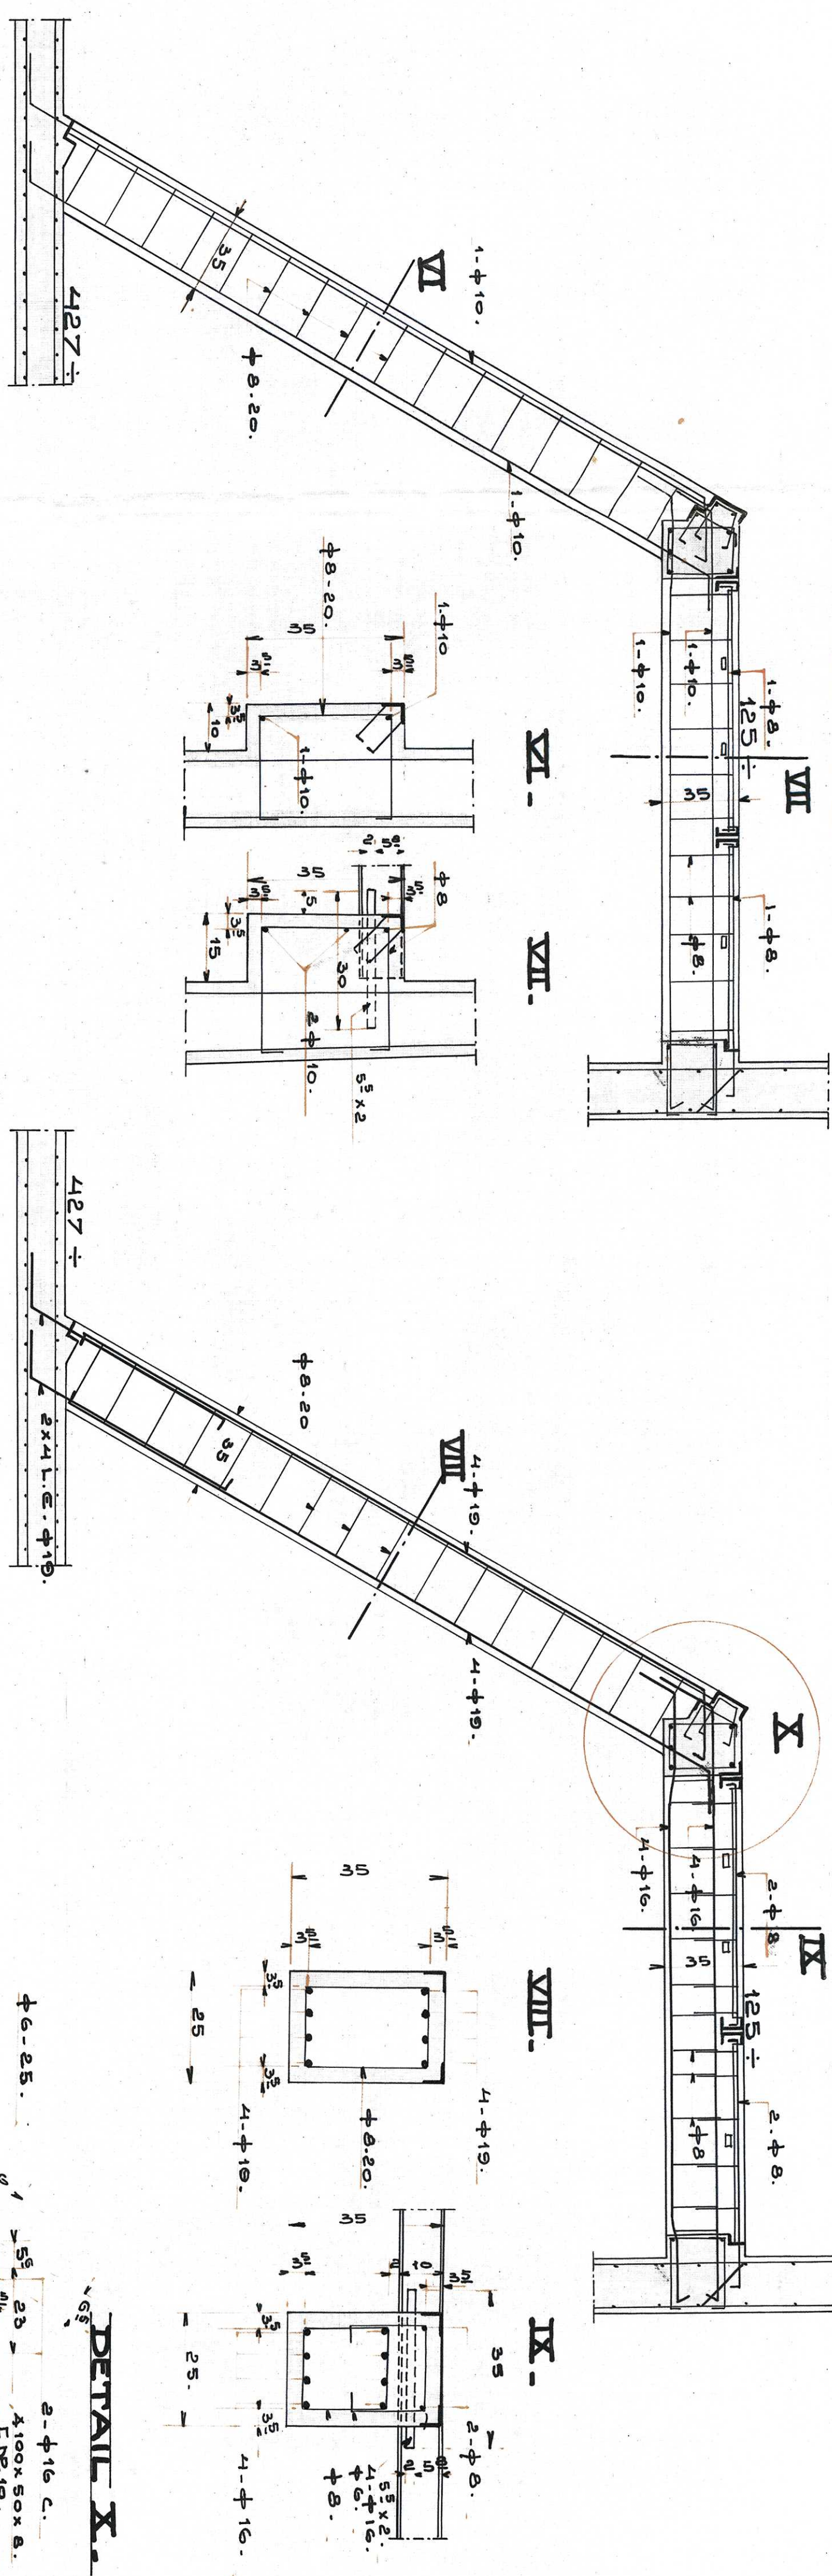


DETAIL X.

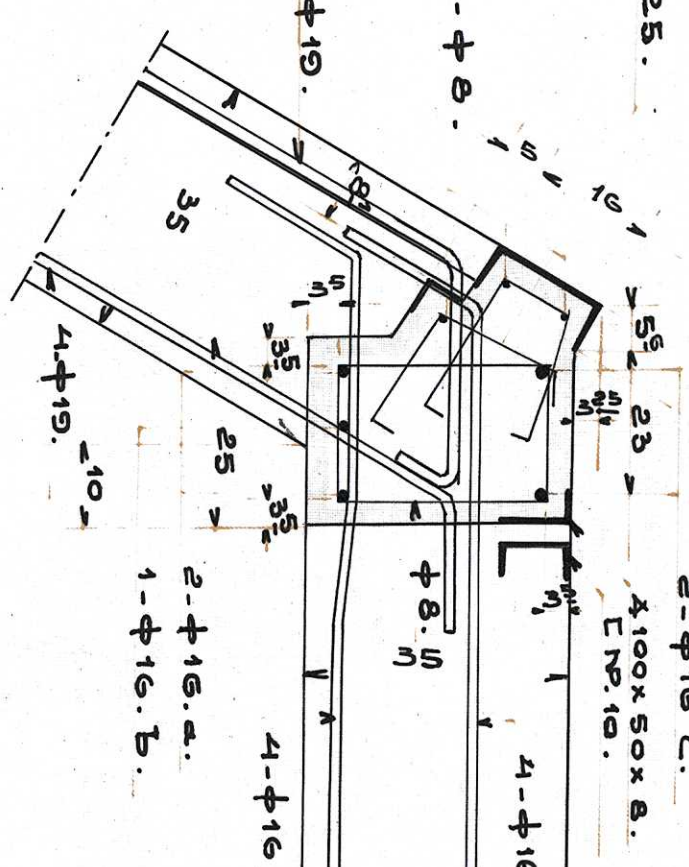


DOORSNED E A.B.

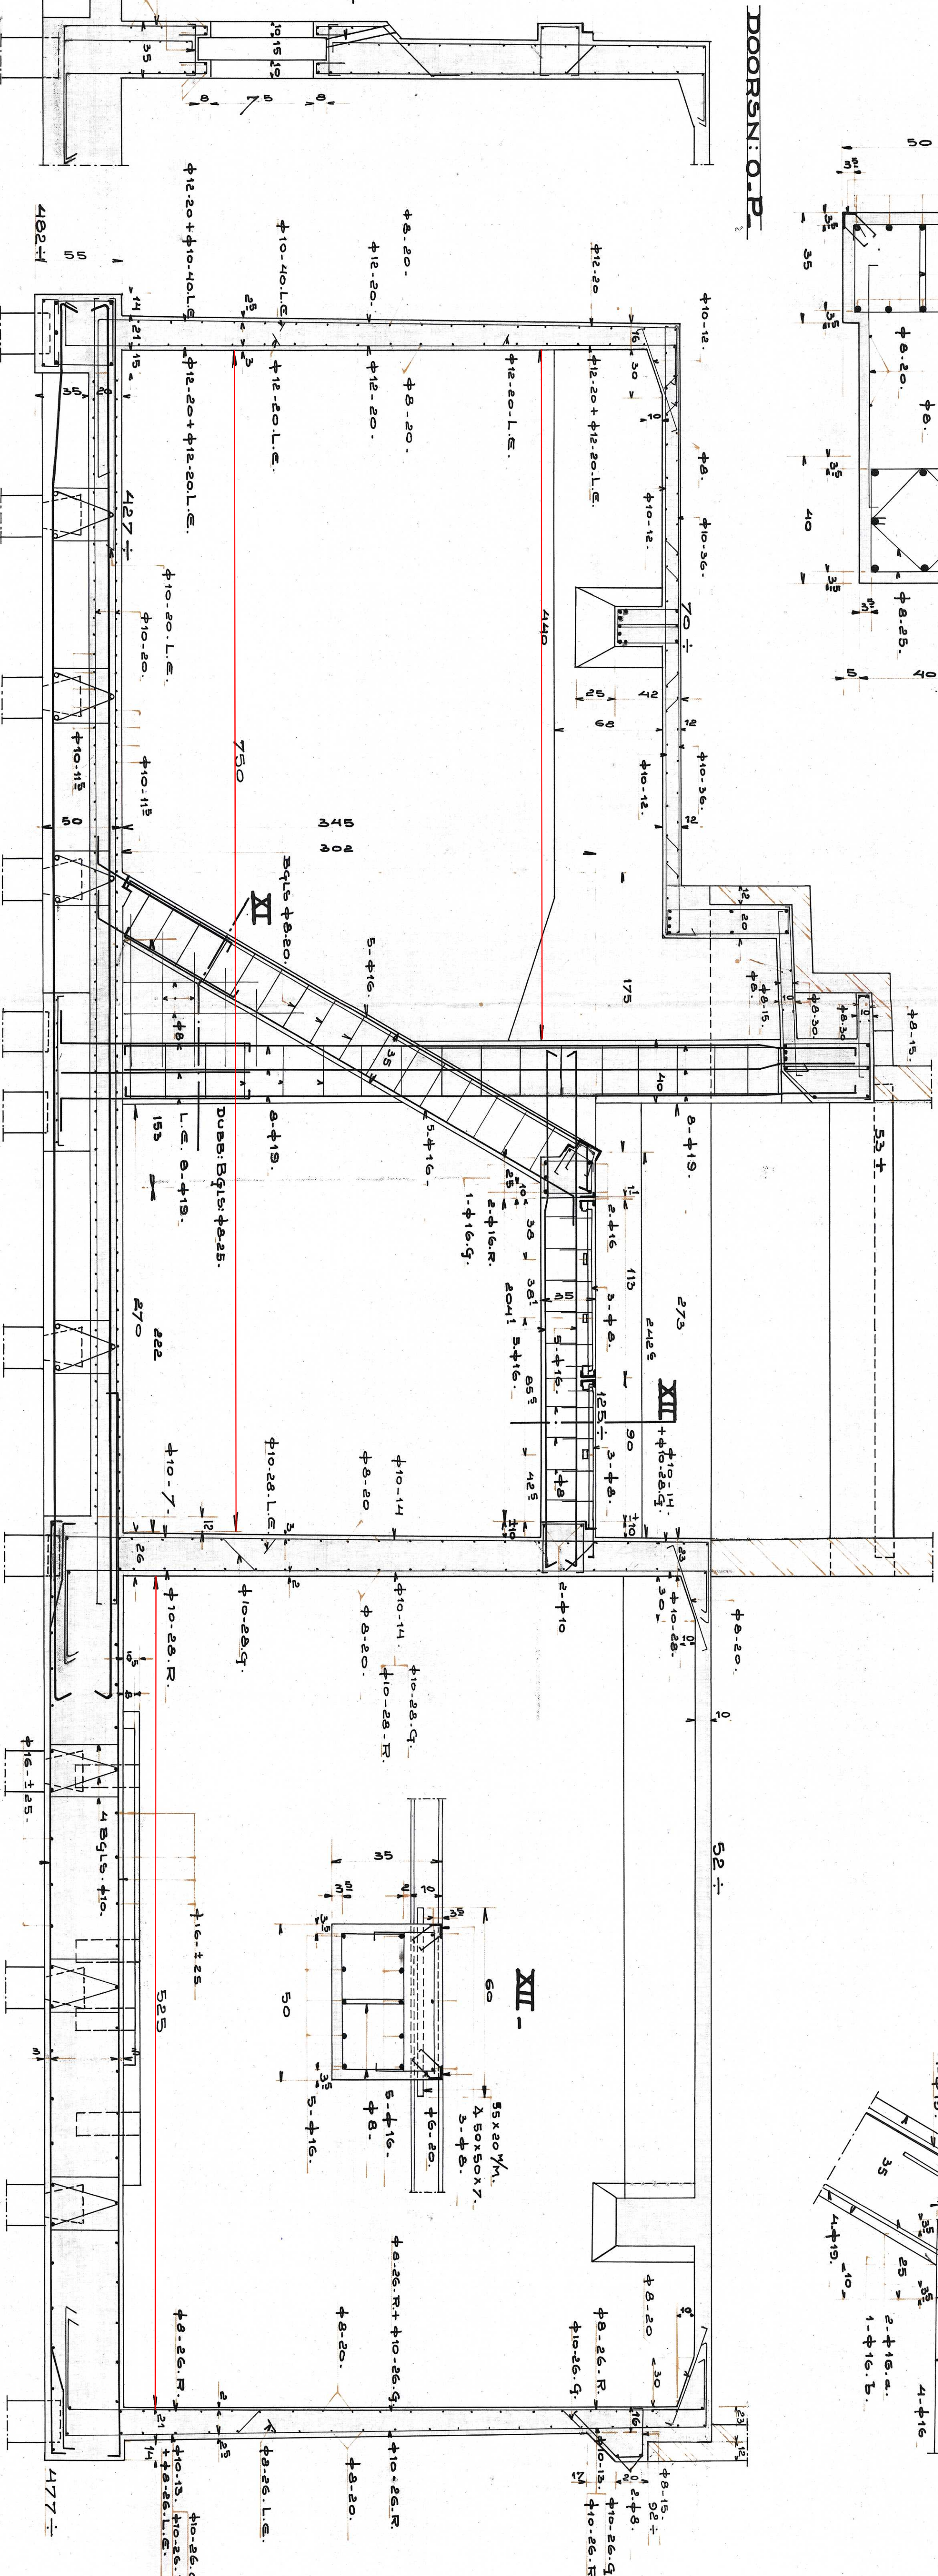


DOORSNED E C.D.

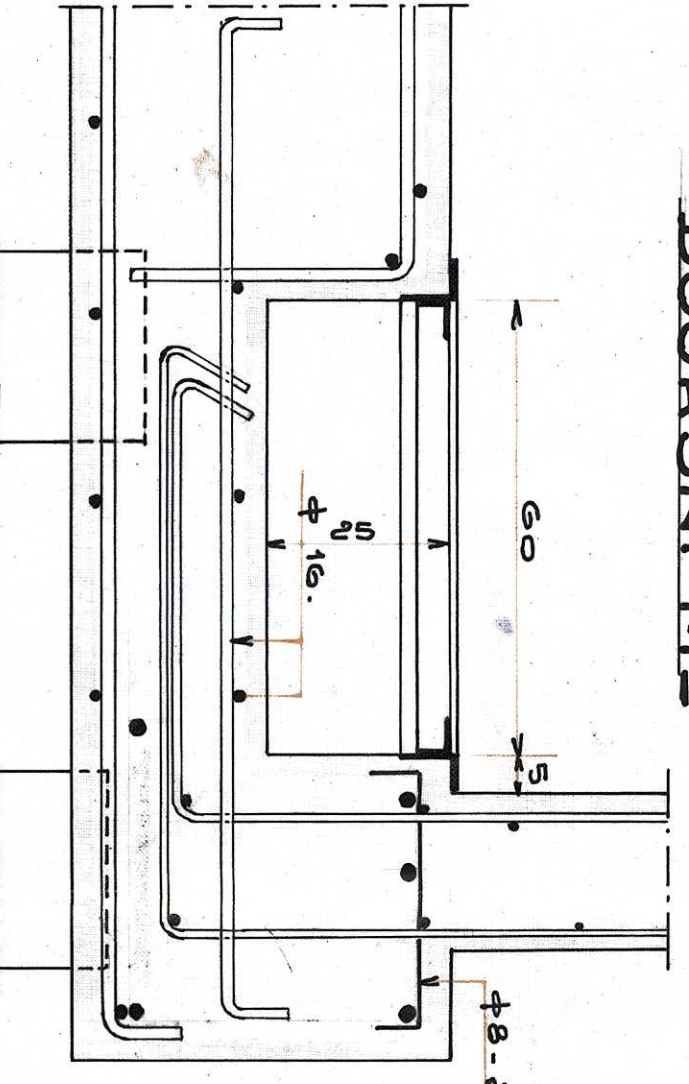

DOORSNED E F.F.

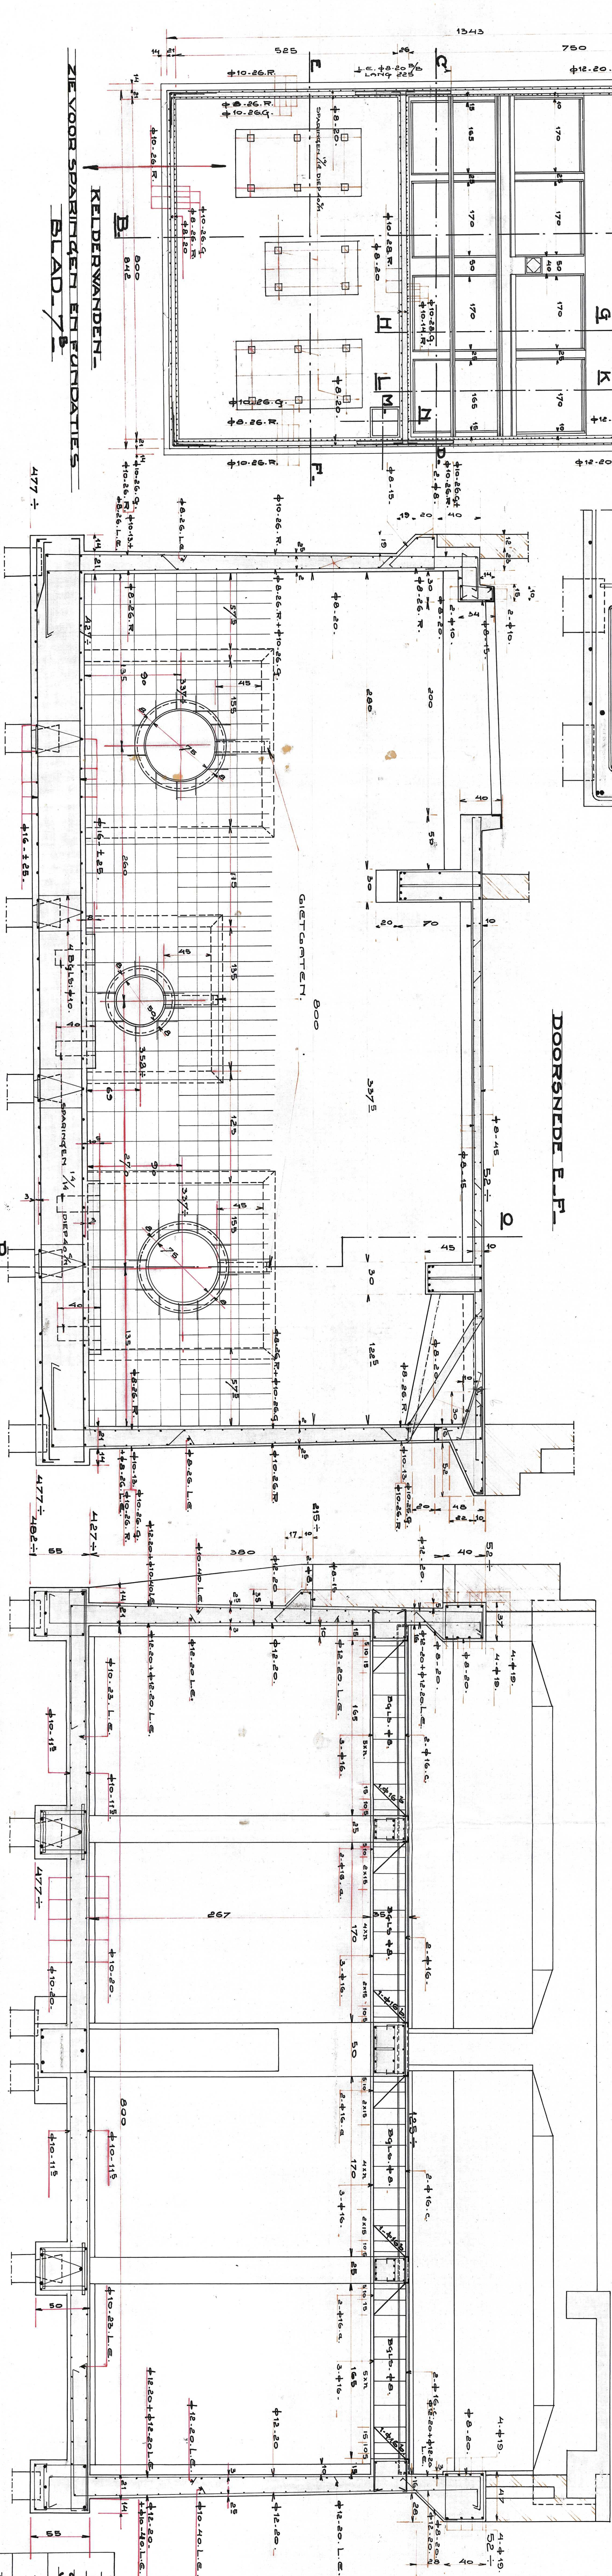

KELDERWANDEN.  
BLAD 7.

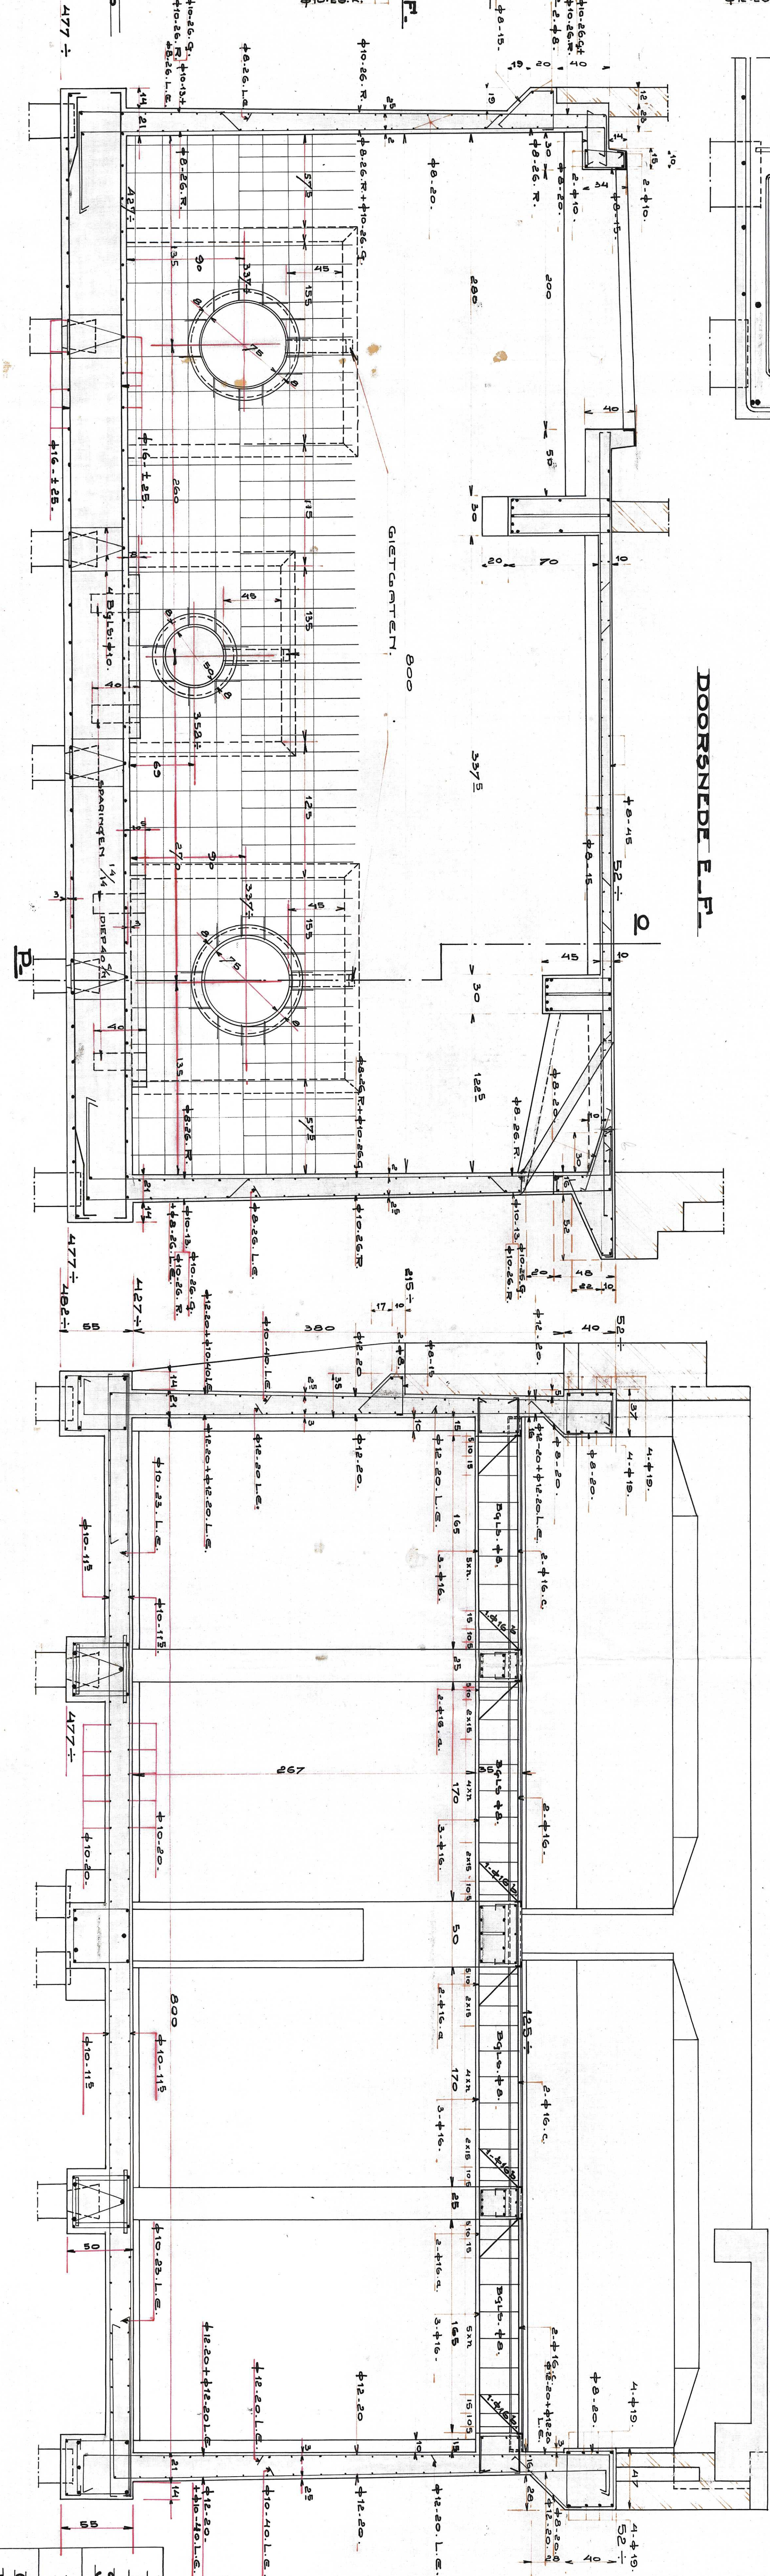

ARBEIDEN  
DE DIRECTIE  
DE DIRECTIE

DE DIRECTIE  
DE DIRECTIE

DE DIRECTIE  
DE DIRECTIE

ELECTRISCH-RIJDEGEMAL MET  
SCHAKELHUISJE EN GRAVENHOF

KELDER  
SCHAKEL  
1:50  
1:20  
1:10

GENEENTE ROTTERDAM  
BESTEK NR 667-1927

1927  
1927  
1927