


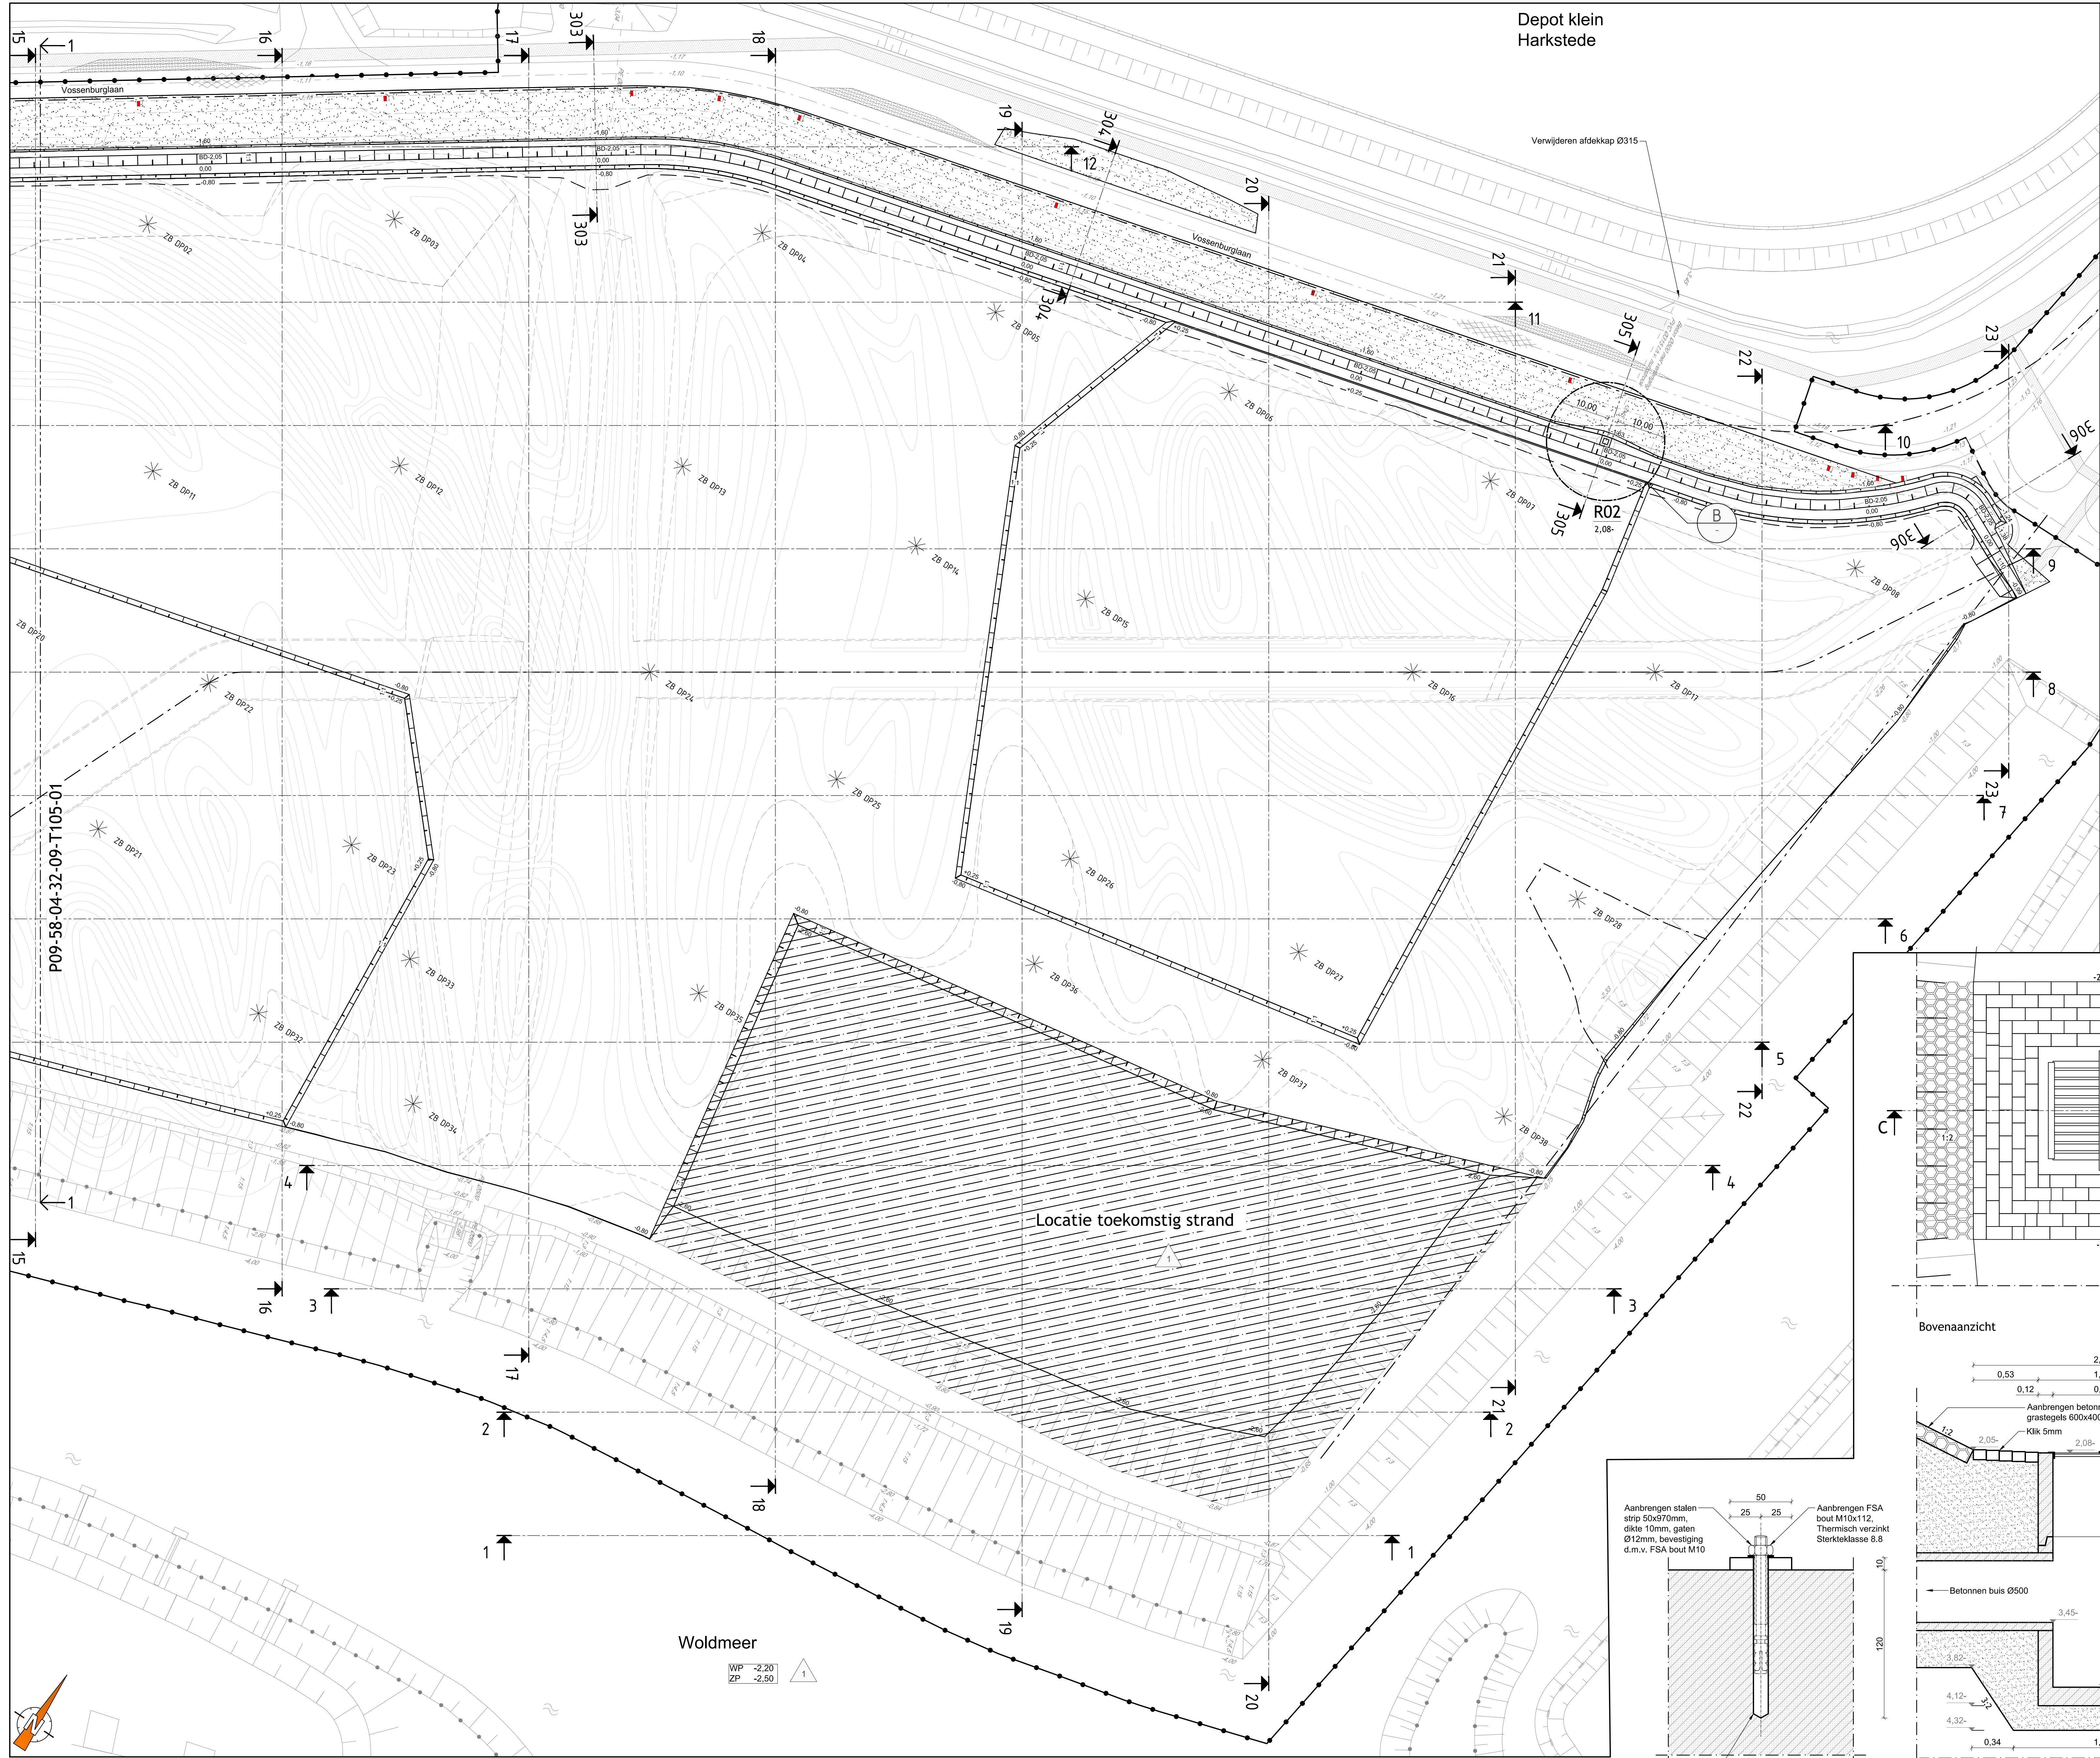



Situatie Park Meerstad

Schaal 1:500

Zakbaken	X-Coördinaat	Y-Coördinaat	Zakbaken	X-Coördinaat	Y-Coördinaat	Zakbaken	X-Coördinaat	Y-Coördinaat	Zakbaken	X-Coördinaat	Y-Coördinaat
ZB DP01	239238,060	583375,523	ZB DP13	239396,938	583421,971	ZB DP25	239457,768	583385,920	ZB DP37	239561,088	583385,525
ZB DP02	239279,334	583403,744	ZB DP14	239445,378	583434,361	ZB DP26	239506,209	583398,310	ZB DP38	239608,340	583402,649
ZB DP03	239320,607	583431,966	ZB DP15	239479,990	583444,153	ZB DP27	239555,292	583407,841			
ZB DP04	239384,556	583470,414	ZB DP16	239543,624	583467,932	ZB DP28	239596,801	583447,678			
ZB DP05	239432,989	583482,802	ZB DP17	239584,751	583494,790	ZB DP29	239241,845	583223,050			
ZB DP06	239481,429	583495,191	ZB DP18	239242,367	583257,325	ZB DP30	239274,627	583233,461			
ZB DP07	239535,639	583509,056	ZB DP19	239275,356	583279,882	ZB DP31	239308,257	583256,179			
ZB DP08	239607,244	583534,669	ZB DP20	239297,269	583321,759	ZB DP32	239385,563	583282,138			
ZB DP09	239236,980	583314,213	ZB DP21	239337,923	583295,654	ZB DP33	239405,273	583308,145			
ZB DP10	239266,282	583334,249	ZB DP22	239340,558	583332,671	ZB DP34	239421,849	583283,903			
ZB DP11	239307,556	583362,471	ZB DP23	239382,692	583321,009	ZB DP35	239458,047	583334,382			
ZB DP12	239348,829	583390,693	ZB DP24	239414,189	583383,406	ZB DP36	239511,777	583376,510			


LEGENDA:

Bestaande situatie	Bestaande beschoeiing	Nutstrace	ZB NR.	Zakbaken
Nieuwe situatie	Toekomstig ontwerp	Aanbrengen betonnen grastegels 600x400x120mm		Aanbrengen betonnen MS put, inwendig 800x800mm incl. samengestelde putdeksel met putruimer en hoogte putdeksel
Ten diklichaam (onder zand aanvulling)	Bestaande asfalt verharding	Locatie toekomstig strand		Doorgevoerde wijziging met revisienummer
Vervallen situatie	Bestaande elementen verharding	Bestaande hoogte t.o.v. NAP		
Bestaande as	H-linkers t.p.v. passerstoken	Nieuwe hoogte t.o.v. NAP		
Nieuwe as	Aanbrengen zandvoet	Water symbol		
Werkgrens	Aanbrengen zand voor zandbed	Bestaande uitstroombaan		
Bestaande wiepen	Prefab beton	Aanbrengen reflectorpalen		
	Staal			

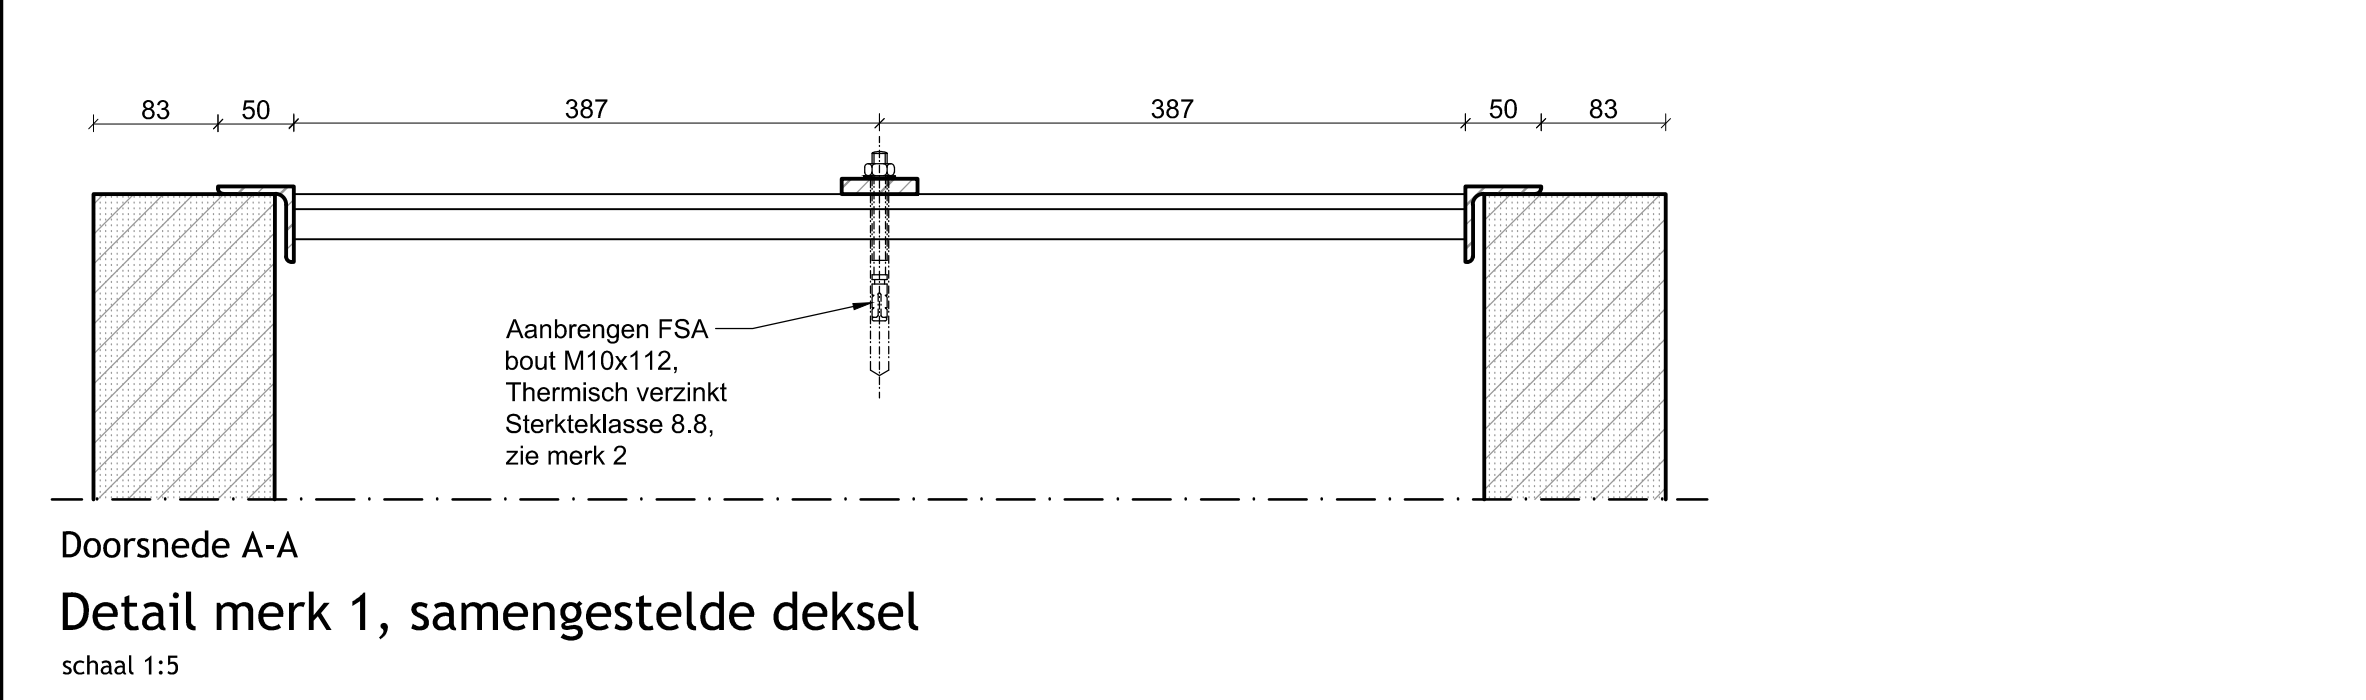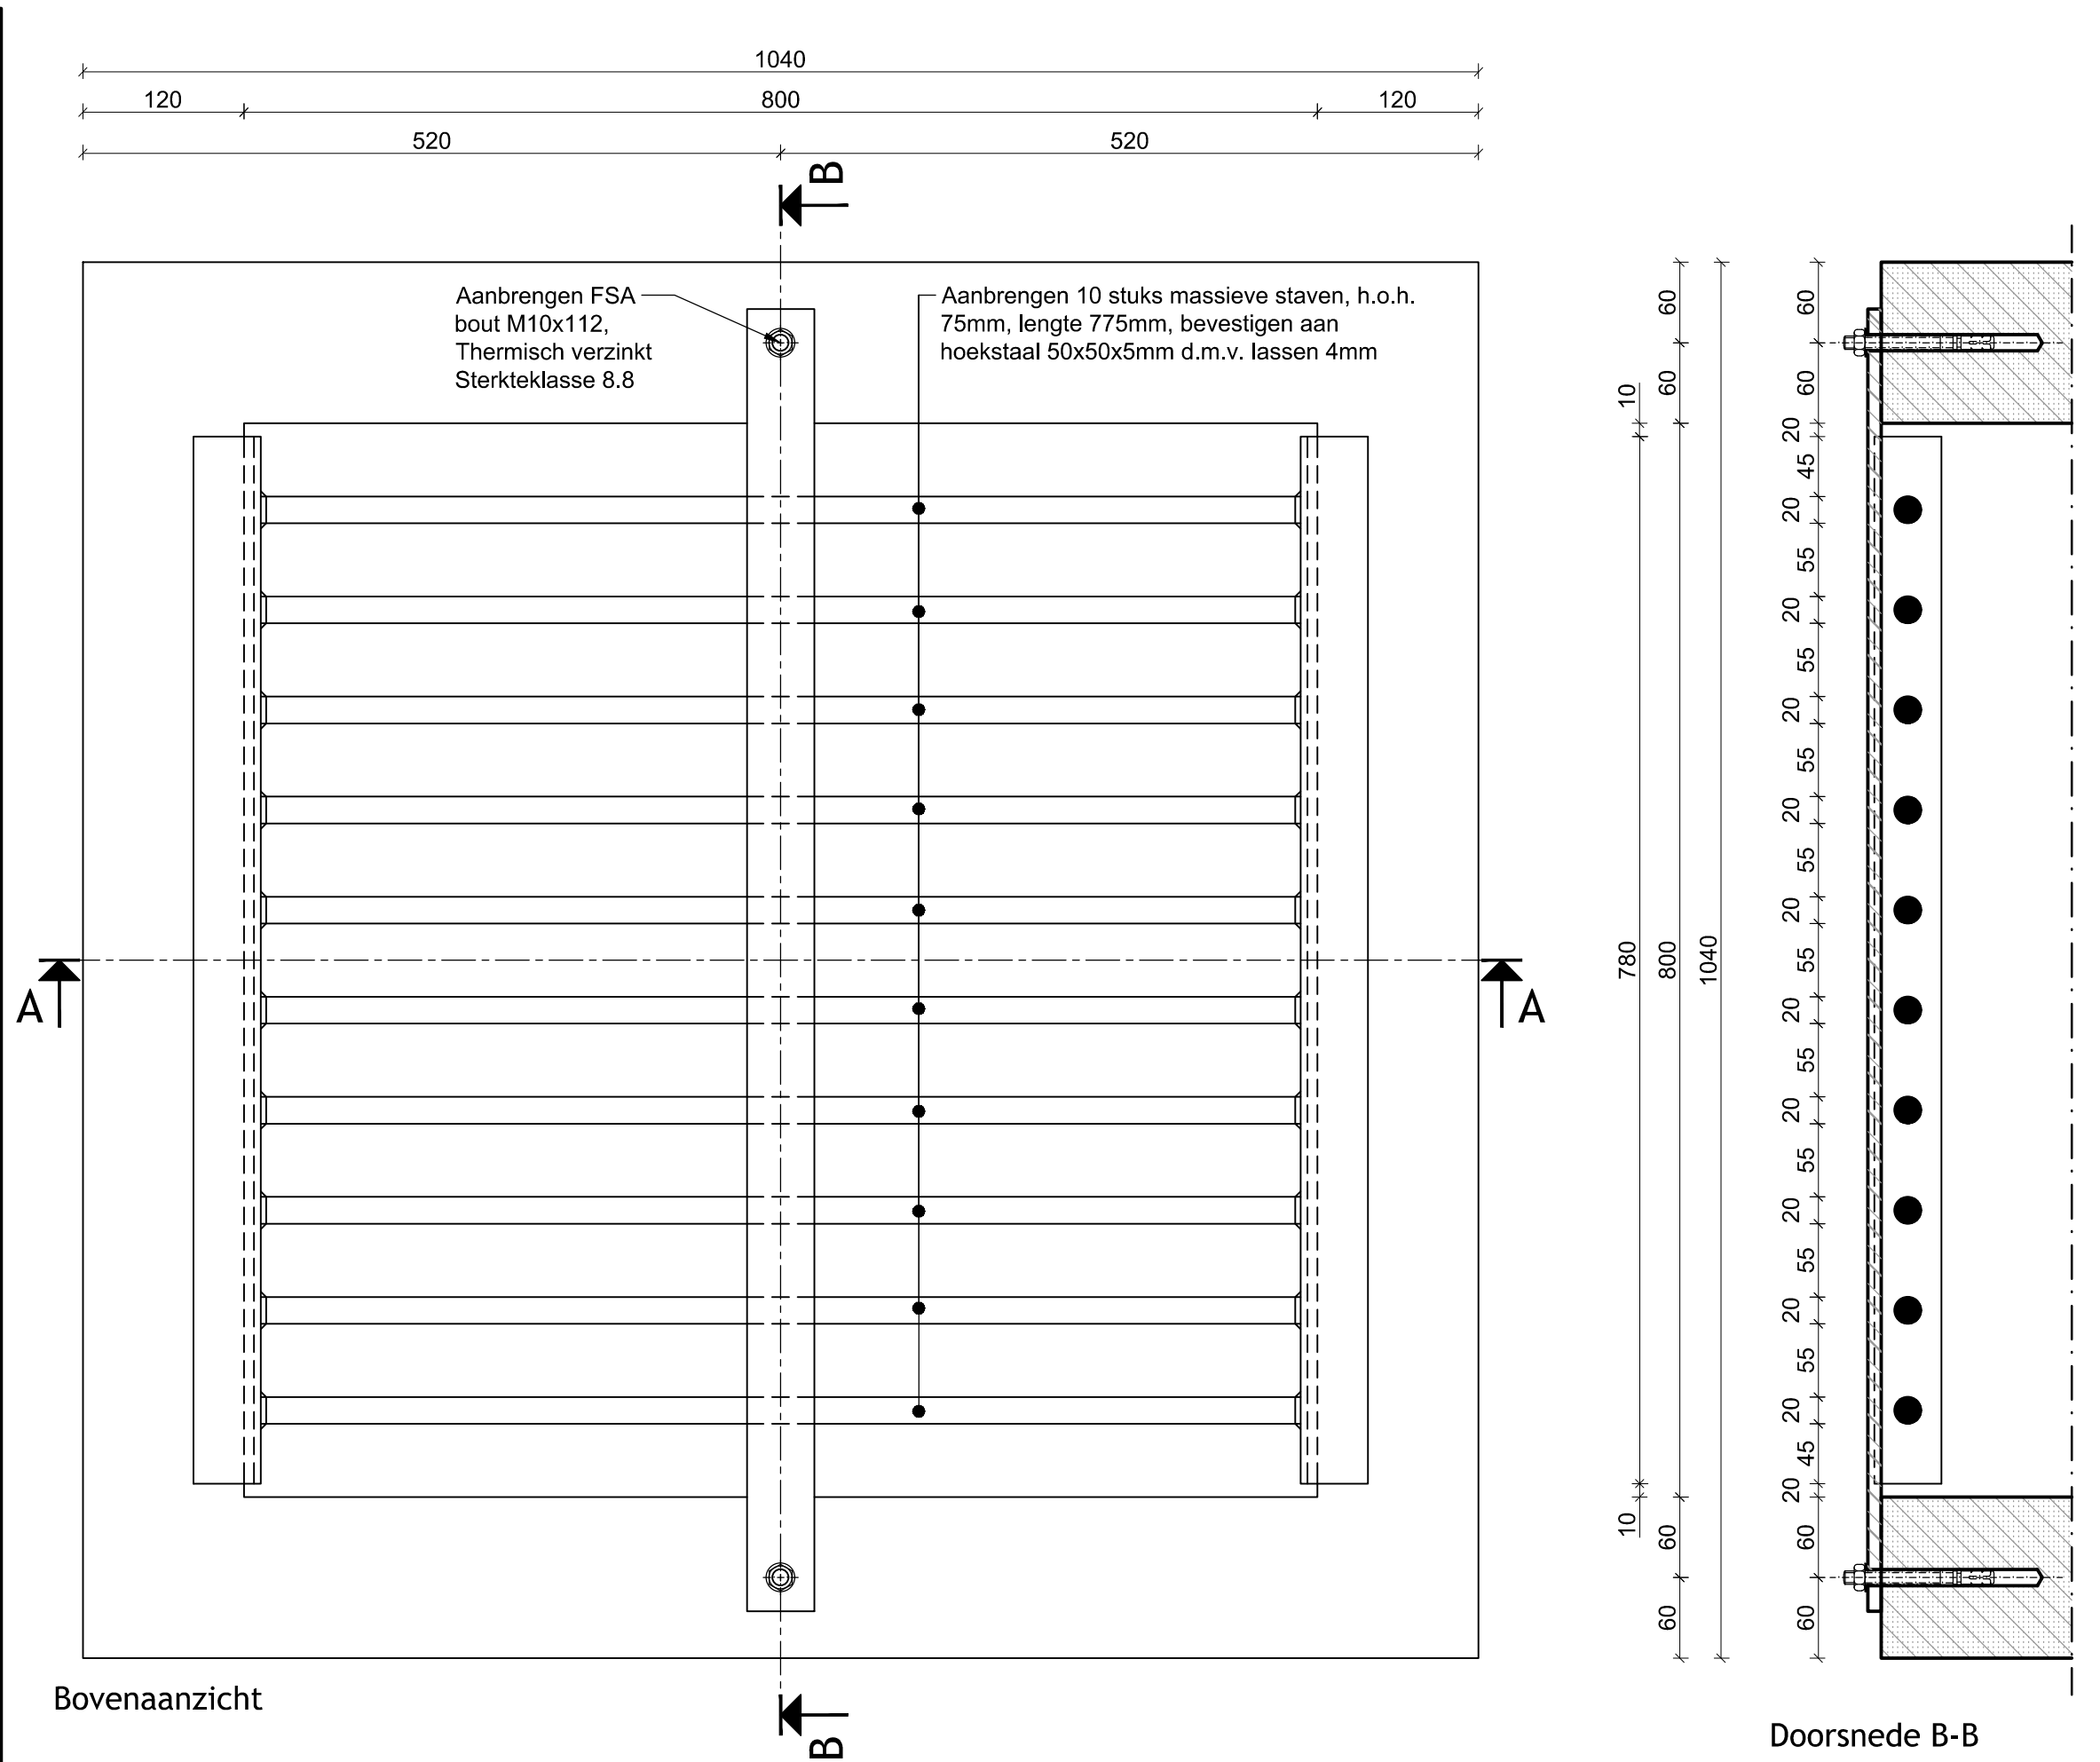

Detail merk 1, samengestelde deksel
schaal 1:5

OPMERKINGEN:
- Maten in m, tenzij anders vermeld
- Materiaalmaten in mm, tenzij anders vermeld
- Pefmaten in meters t.o.v. N.A.P., tenzij anders vermeld
- Diameters in mm, tenzij anders vermeld
BIJBEHOORENDE BESTEK:
P09-58-04-32-12-8501 Grondwerkbetek Park Meerstad
BIJBEHOORENDE TEKENINGEN:
- P09-58-04-32-09-T101-01 Situering depot Roelbaan en ontgravingdepot
- P09-58-04-32-09-T102-01 Situering depot Klein Harkstede
- P09-58-04-32-09-T102-02 Dwarsprofielen depot Klein Harkstede
- P09-58-04-32-09-T103-01 Situering cunet rijkbaan Vossenburglaan
- P09-58-04-32-09-T103-02 Dwarsprofielen cunet rijkbaan Vossenburglaan
- P09-58-04-32-09-T104-01 Situering ontgraving depot Park deel 1
- P09-58-04-32-09-T104-02 Situering ontgraving depot Park deel 2
- P09-58-04-32-09-T105-01 Situering ophoging depot Park deel 1
- P09-58-04-32-09-T106-01 Dwarsprofielen depot Park 2 t/m 4
- P09-58-04-32-09-T106-02 Dwarsprofielen depot Park 5 en 6
- P09-58-04-32-09-T106-03 Dwarsprofielen depot Park 7 en 8
- P09-58-04-32-09-T106-04 Dwarsprofielen depot Park 9 en 10
- P09-58-04-32-09-T106-05 Dwarsprofielen depot Park 11 t/m 13
- P09-58-04-32-09-T106-06 Dwarsprofielen depot Park 14 t/m 16
- P09-58-04-32-09-T106-07 Dwarsprofielen depot Park 17 t/m 19
- P09-58-04-32-09-T106-08 Dwarsprofielen depot Park 20 t/m 22
- P09-58-04-32-09-T106-09 Dwarsprofielen langs Vossenburglaan 301 t/m 306

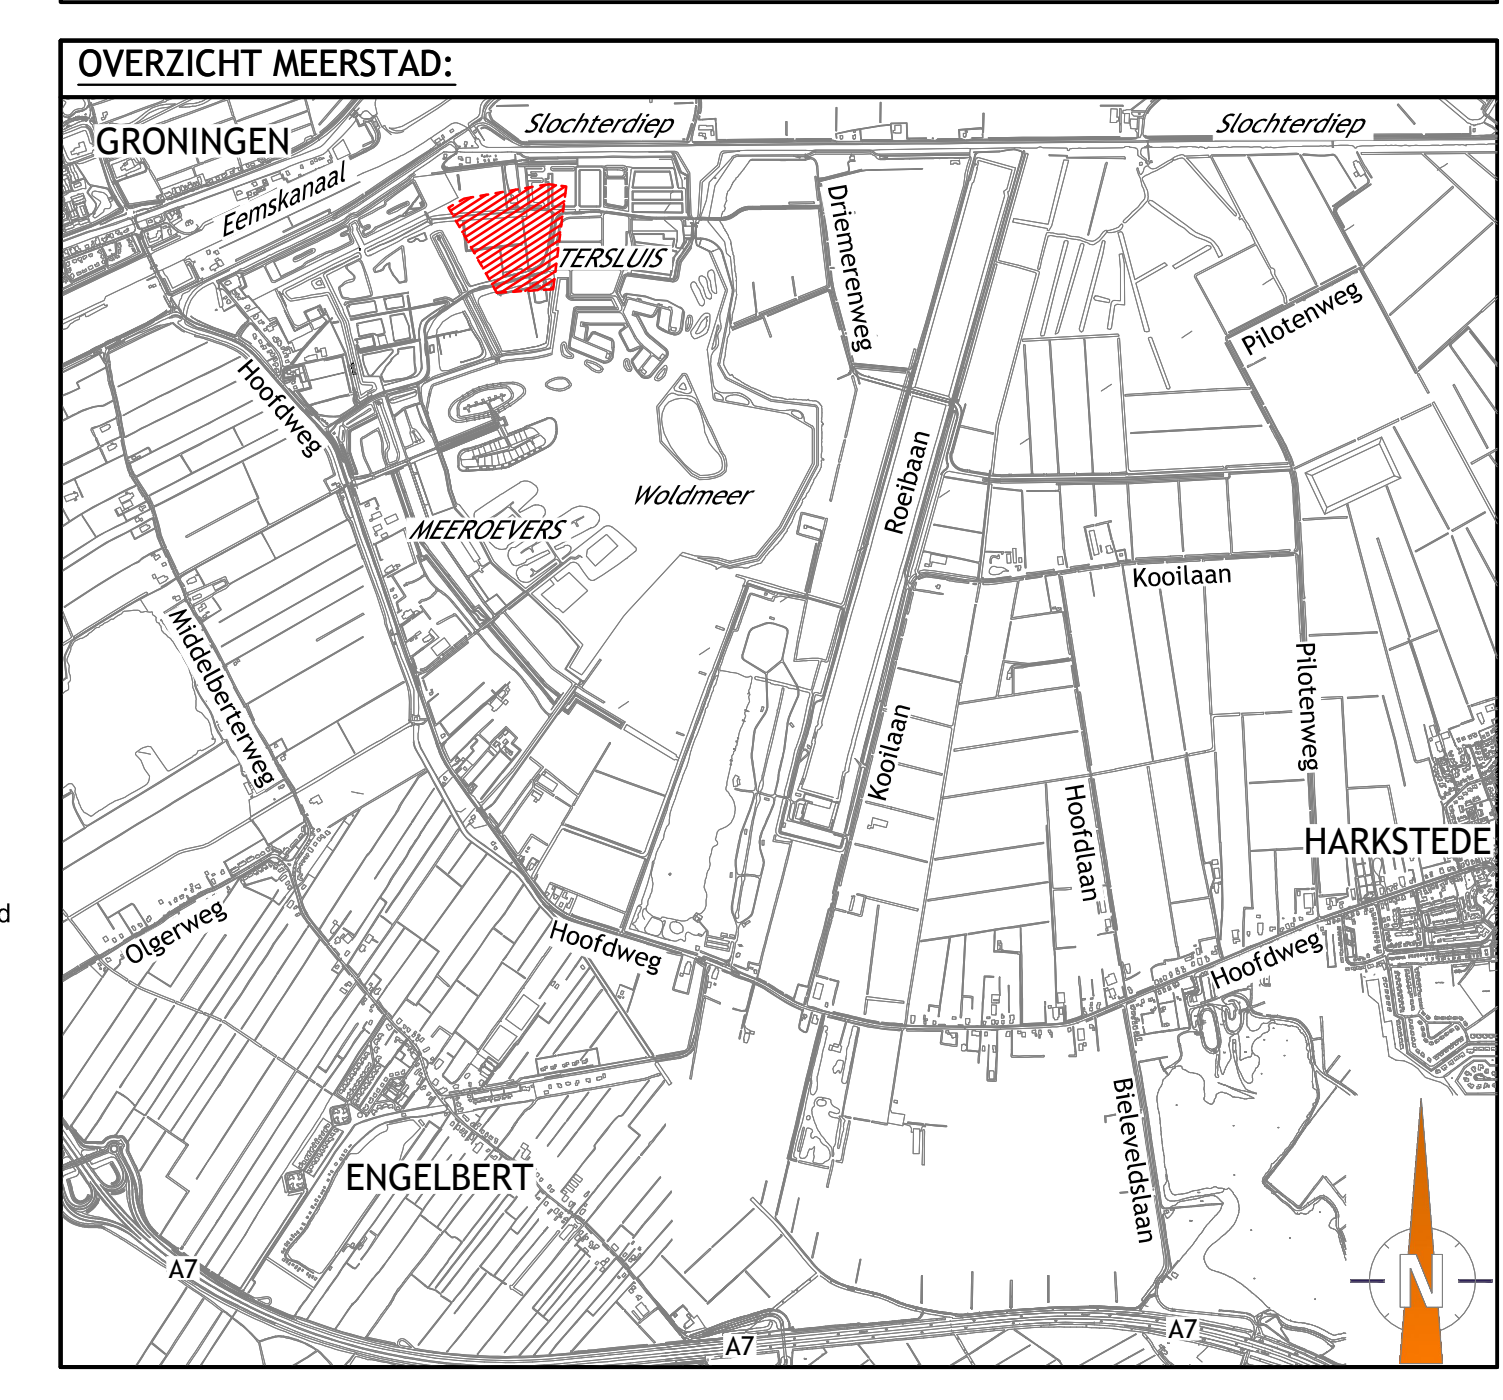

0	5	10	15	20	25	[m]
---	---	----	----	----	----	-----

MEERSTAD	
Park Meerstad	
Situering ophoging depot Park deel 2	Nr: P09-58-04-32-09-T105-02-R1
Opdrachtgever: GEM Meerstad	
Schaal:	Zie tekening
Papierformaat:	A0 (841mm x 594mm)
Revisienummer:	R0
Datum getekend:	22-06-2016
Getekend door:	W. Hordijk
Paraaf:	
Status:	☐ In bewerking ☐ Concept ☒ Definitief