

- VOOR DE UITWERKING VAN HET PARKEERTERREIN (DETAIL 1) ZIE TEKENINGNUMMER 63-W-077


- VOOR DE UITWERKING VAN HET PARKEERTERREIN (DETAIL 1) ZIE TEKENINGNUMMER 63-W-077

63 - V - 0778	WEGENBOLIV - BESTAANDE - EN NIEUWE SITUATIE
---------------	---


63 - W - 0779	WEGENBOL - DOORSMEDEN EN DETAIL'S
63 - R - 0780	RIJLEERING - TE VERWIJDEREN EN AAN TE BRENGEN RIJOL
63 - R - 0781	RIJLEERING - BUZEN - EN PUTENSTAAT EN DETAIL'S
63 - OV - 0783	OPENBARE VERLICHTING - BESTAANDE - EN NIEUWE SITUATIE

best. bestand, die veranl. te maken maatshoogte

--	--	--	--	--	--	--	--	--	--	--	--	--	--	--	--	--	--	--	--

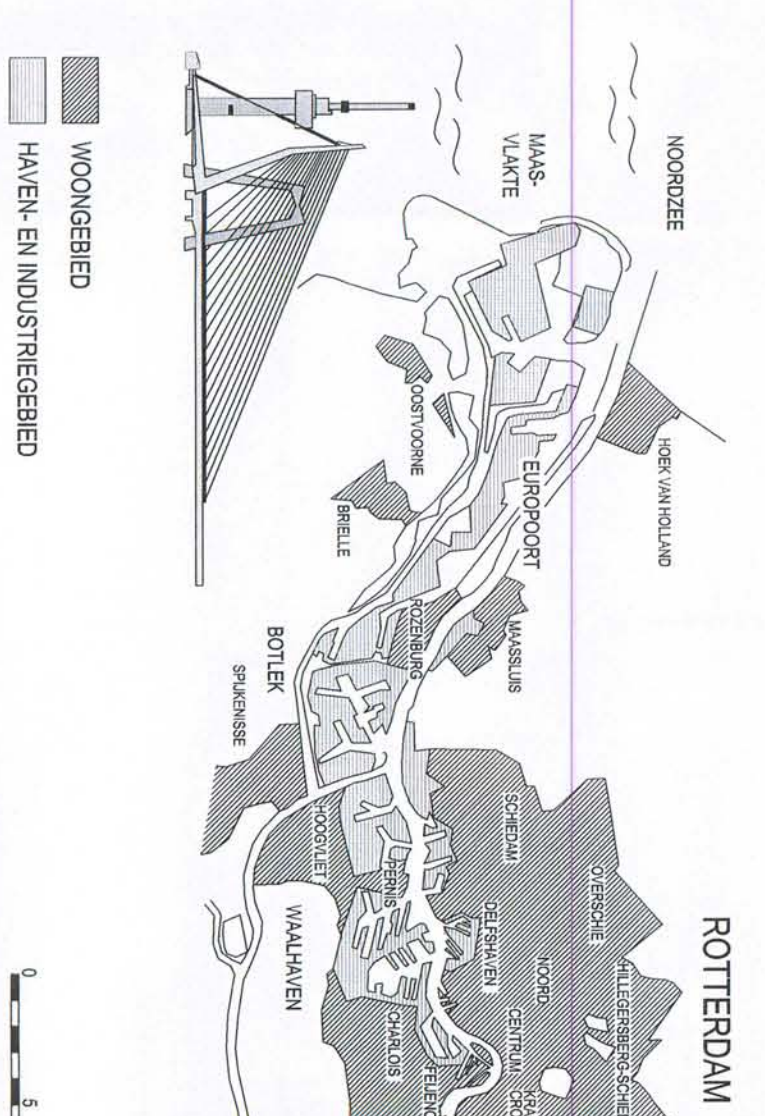

--	--	--

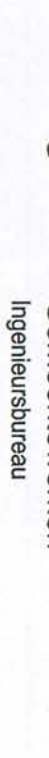[illegible]

Ingenieursbureau

Telephone: 010 489 546


Telephone: 010 489 546

Telephone: 010 489 546


OMIM WORLD

## BESTAANDE- EN NIEUWE SITUAT

Geïdentificeerd:	15/06/2012	Geïdentificeerd:	15/06/2012	Telefoonnr.:	63 - W -
M.C.J. BEU		W.N.G. TOONSEN	P. LOKERMAN		
Paraf		Paraf/Datum	Paraf/Datum	Wijzigingscode	

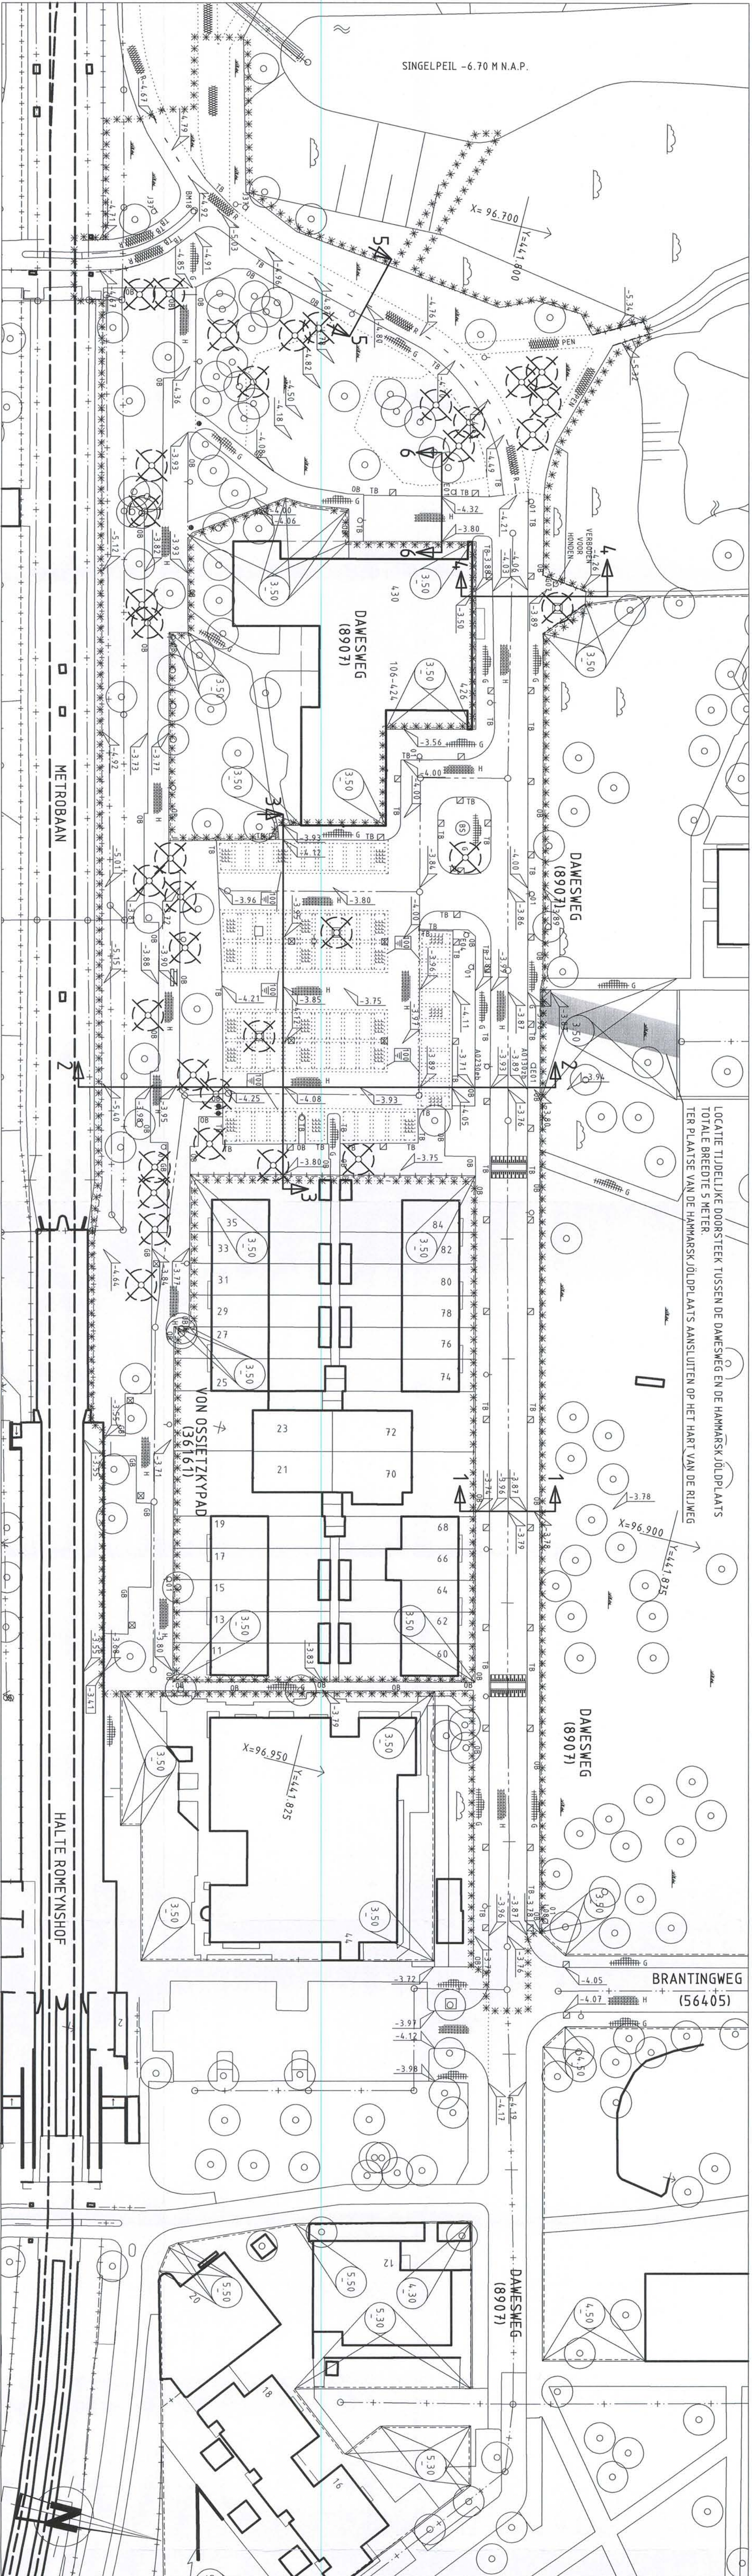

## SCHAL 1:50

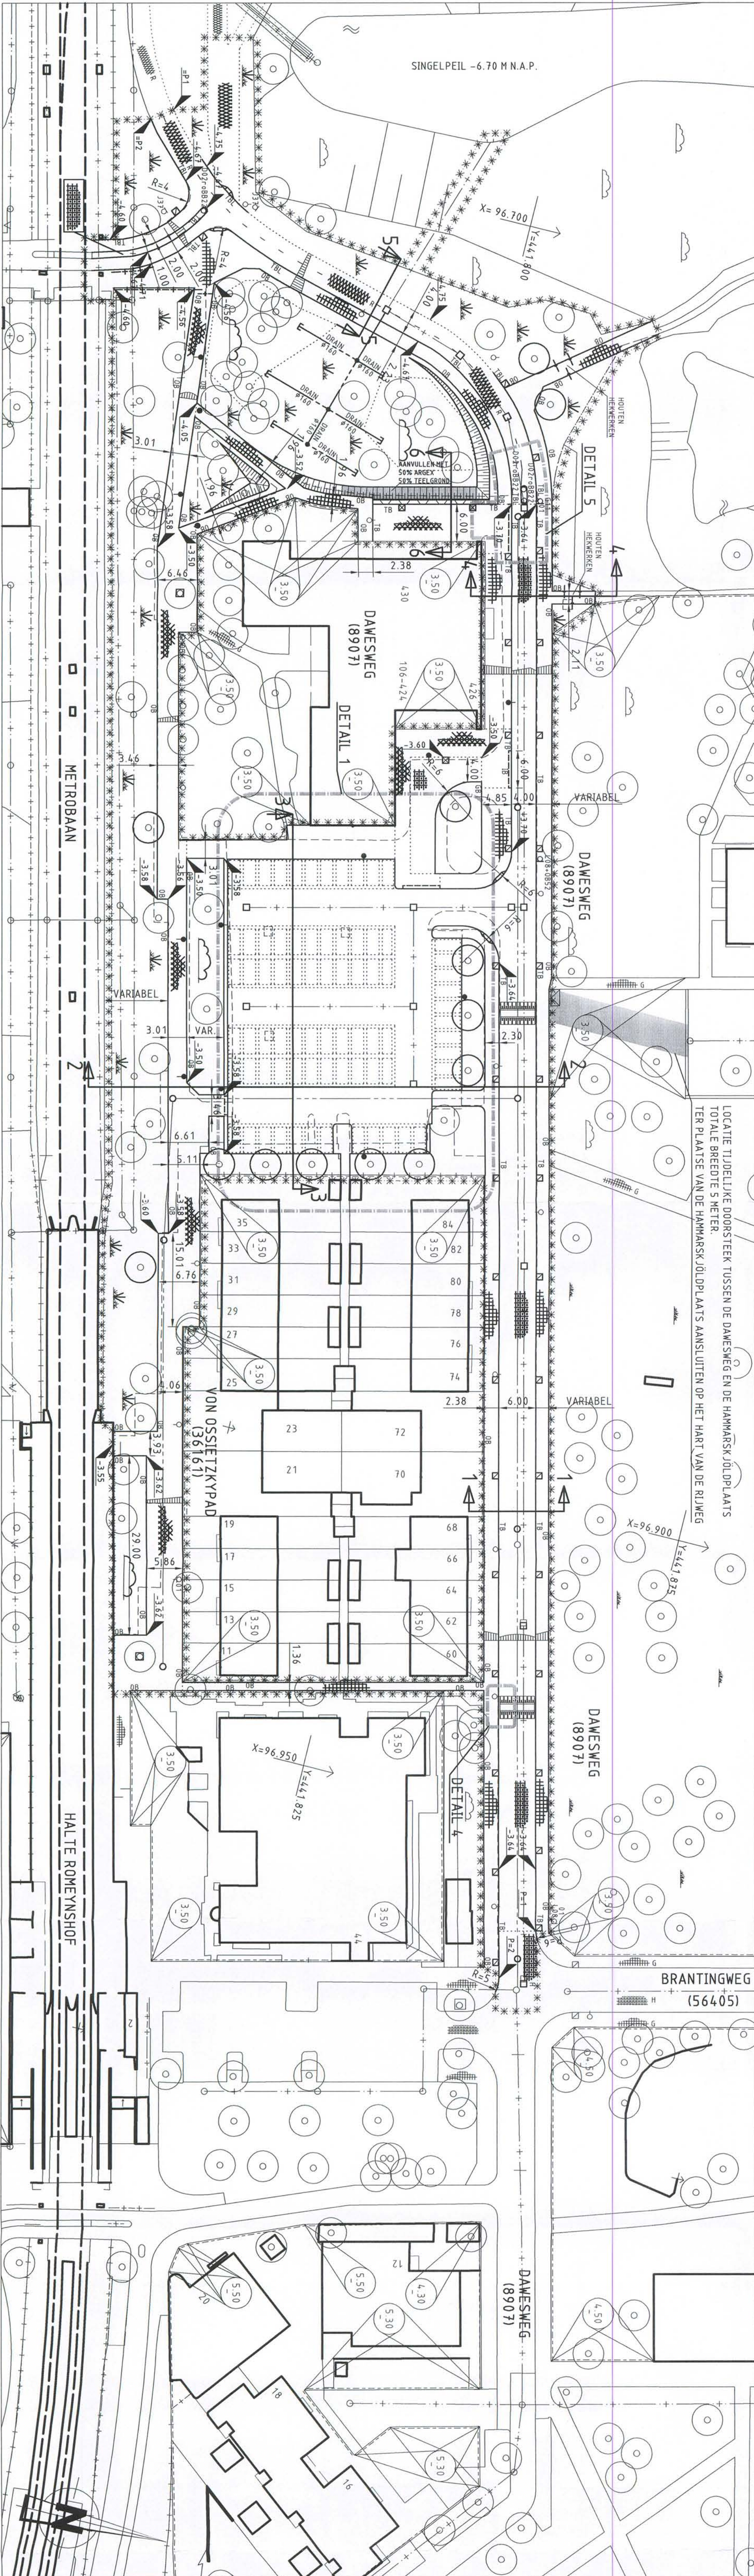

SCHAAL 1:50

