



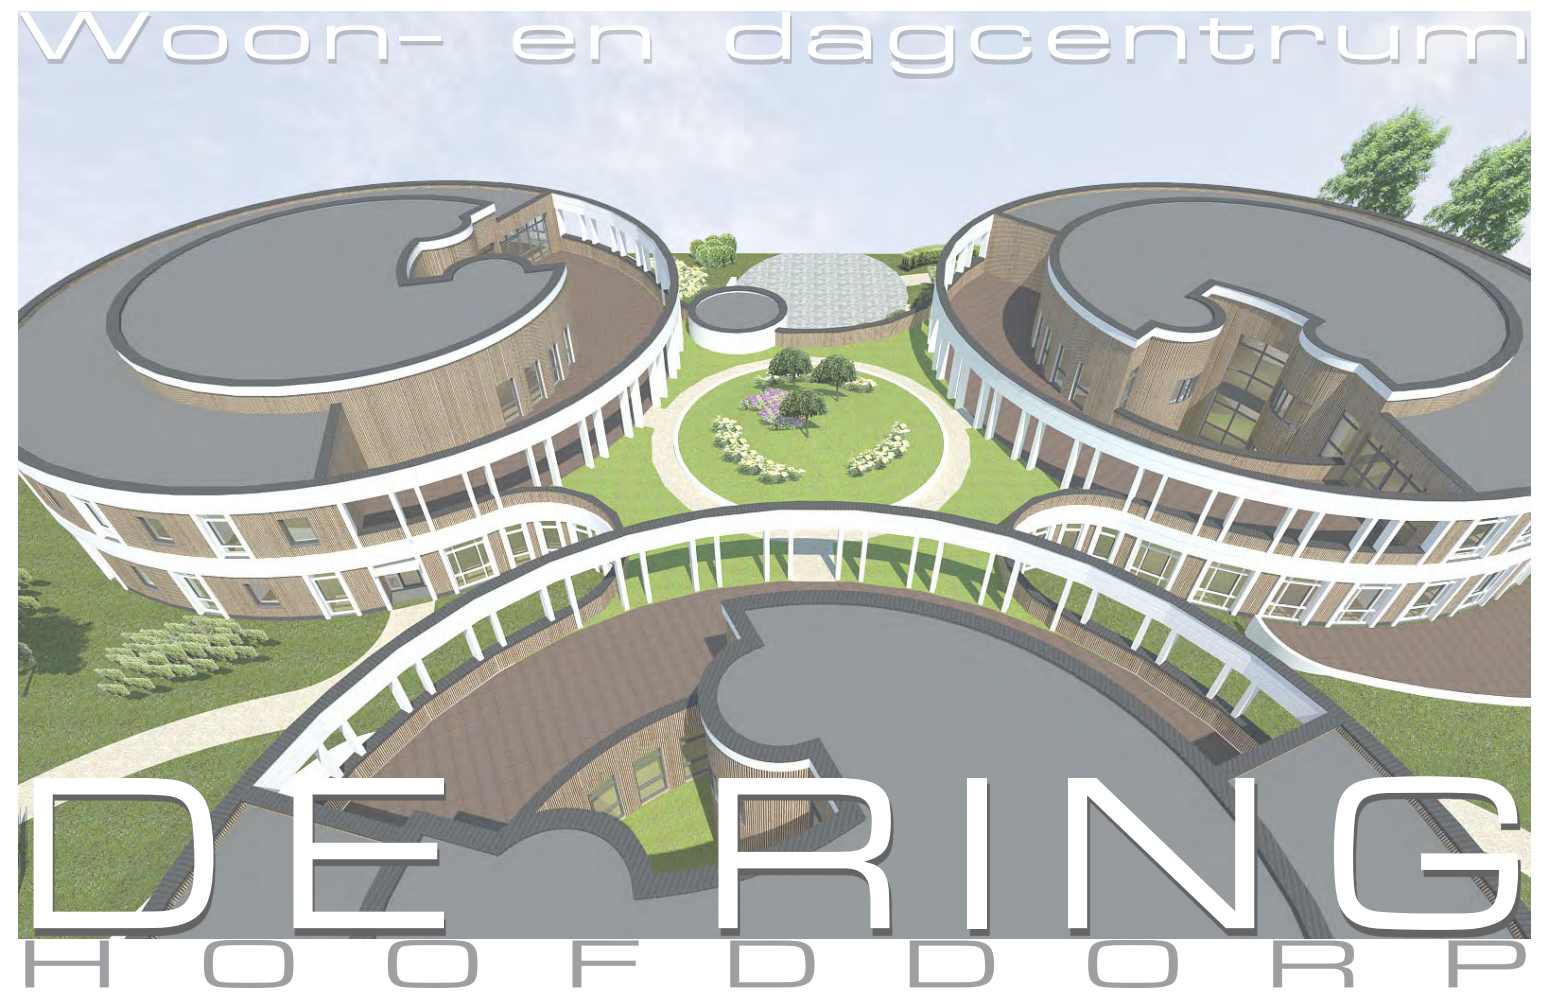

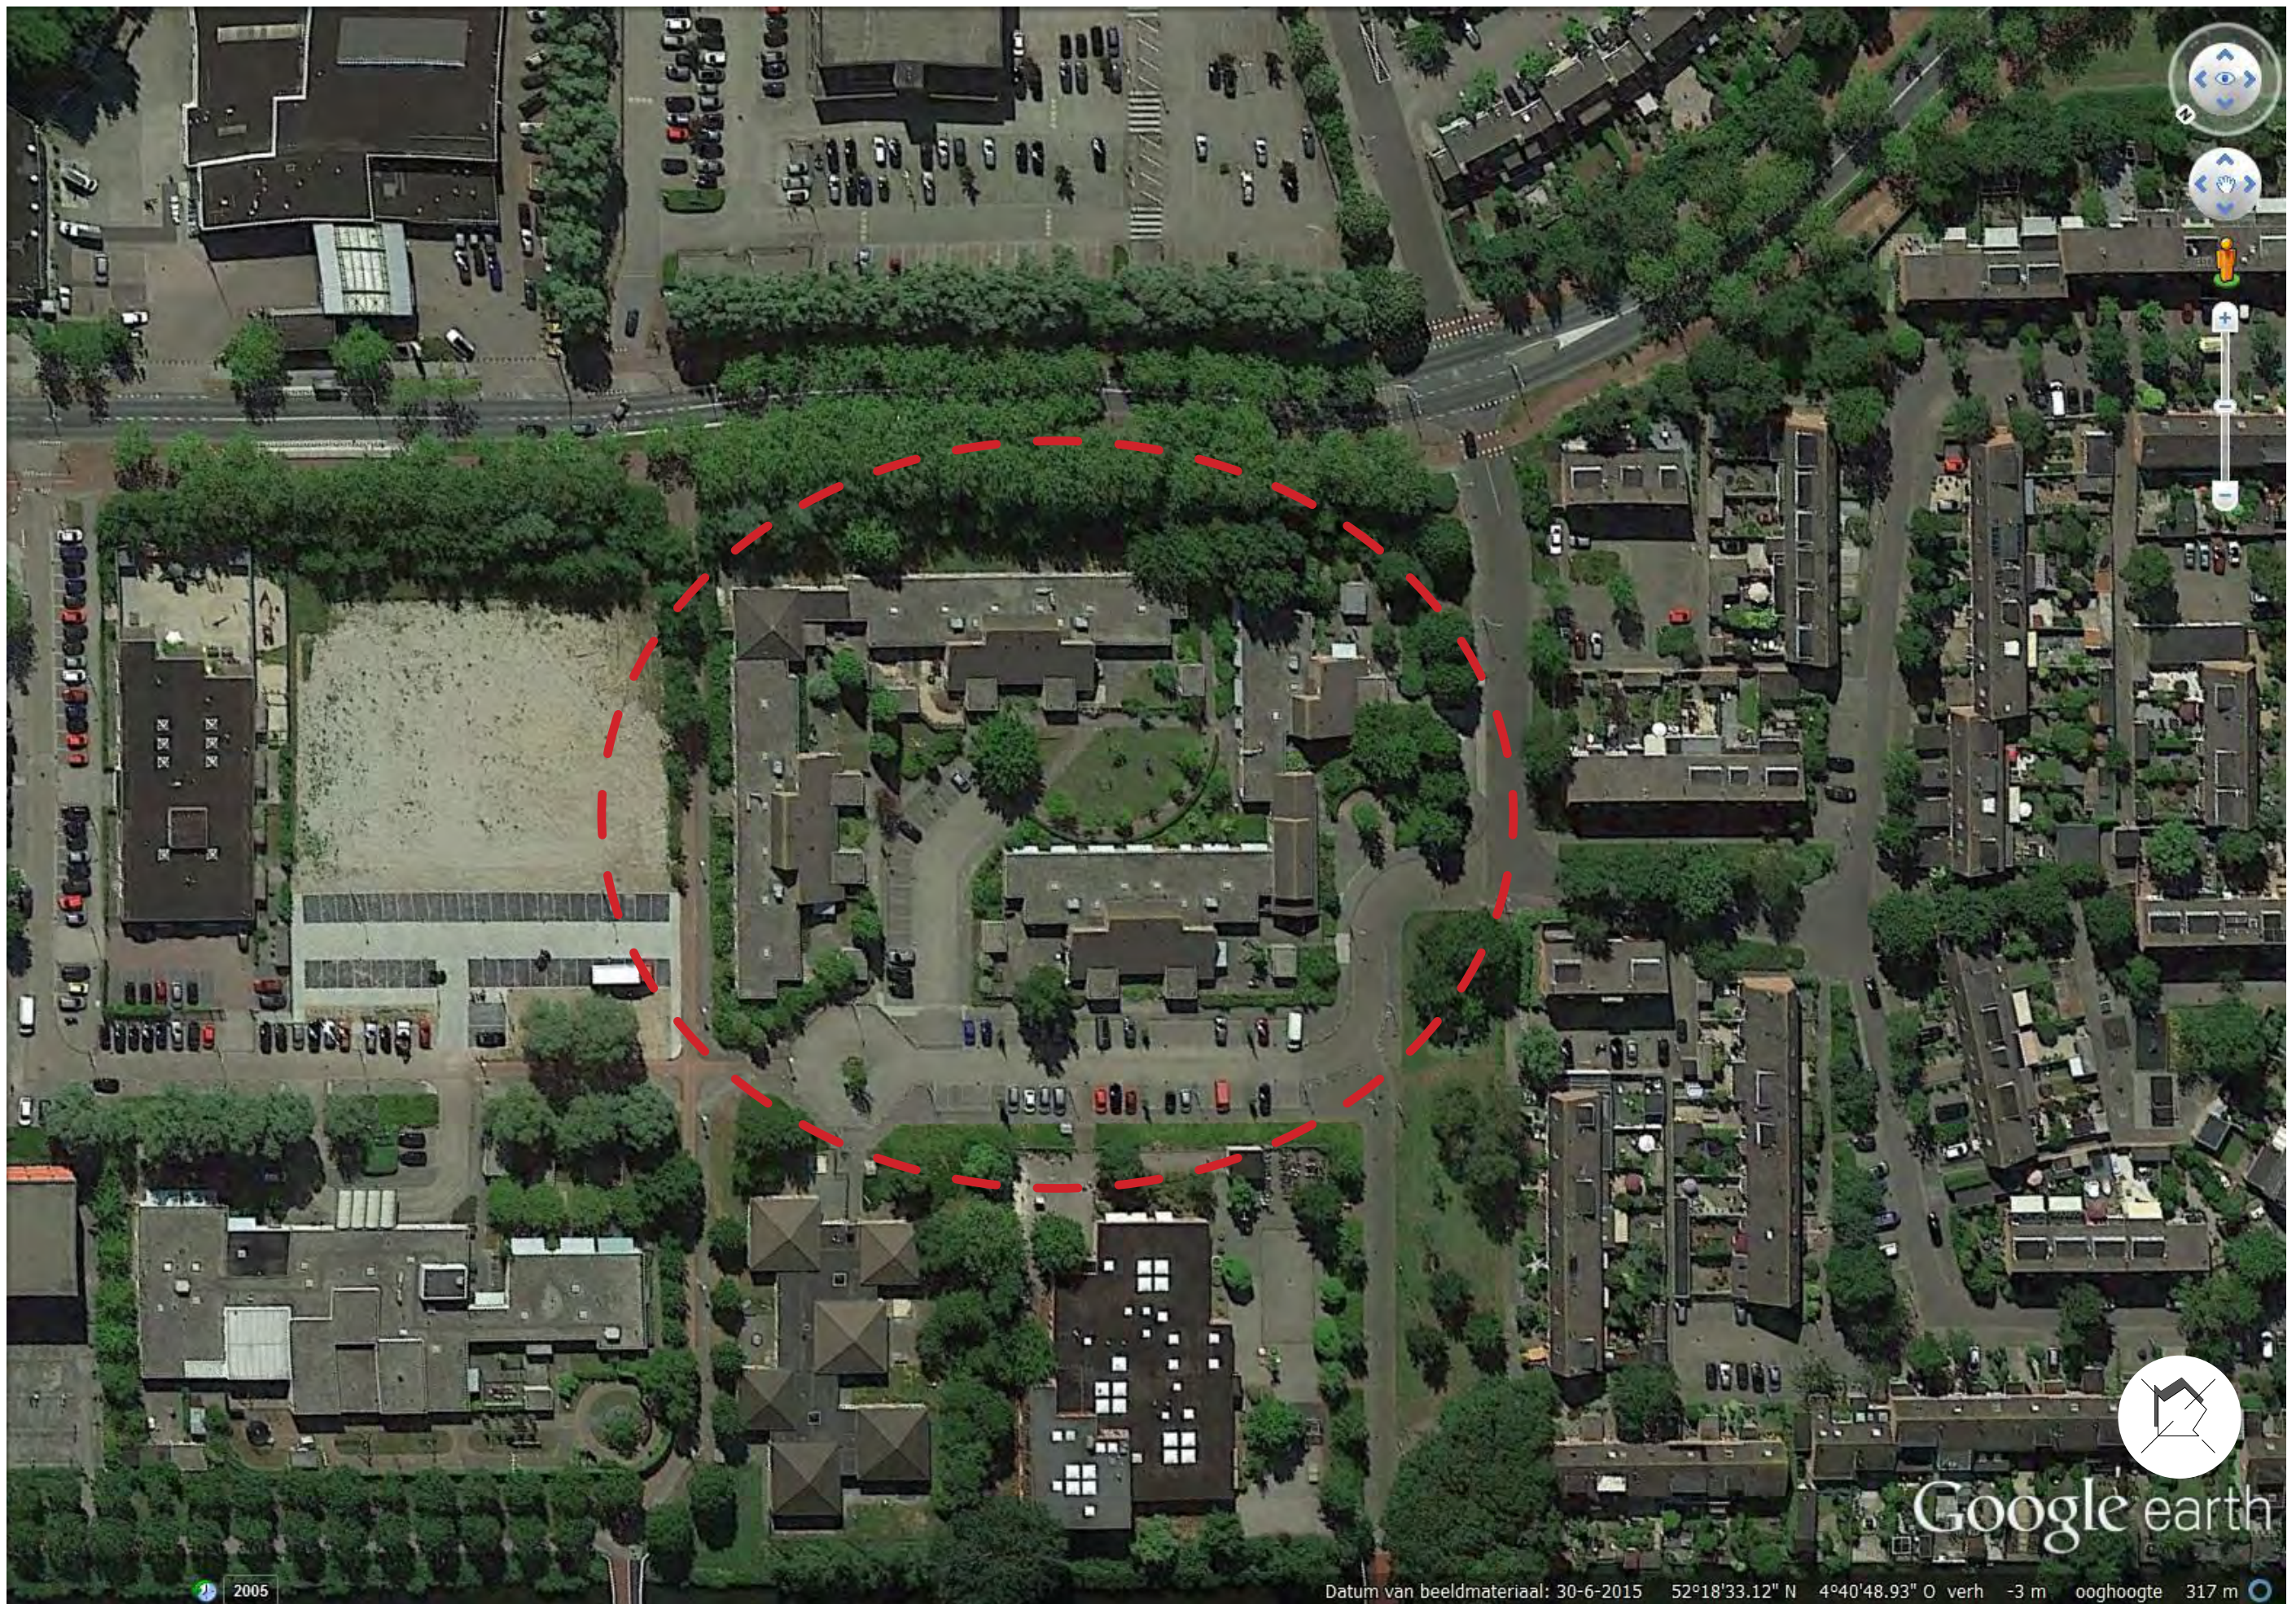


BESTAANDE SITUATIE

PLATTEGROND
BESTAANDE
WONINGEN




↓
geschematiseerd

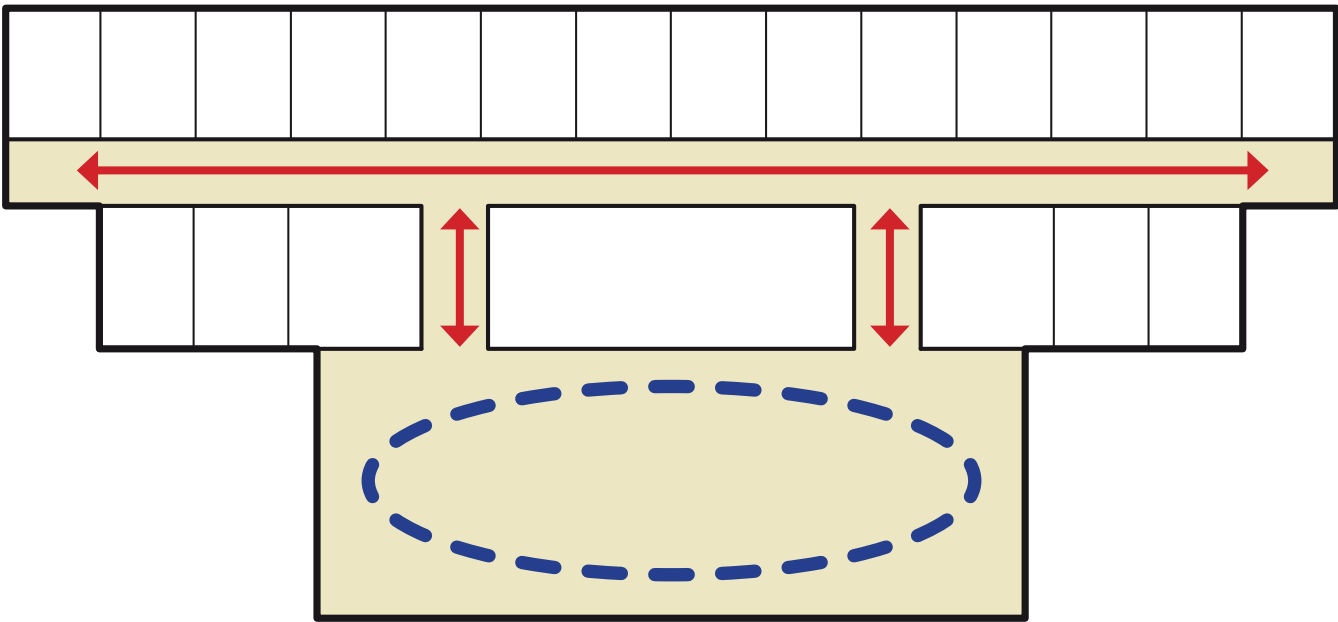


- + heldere structuur overzicht
- lange gangen doodlopend








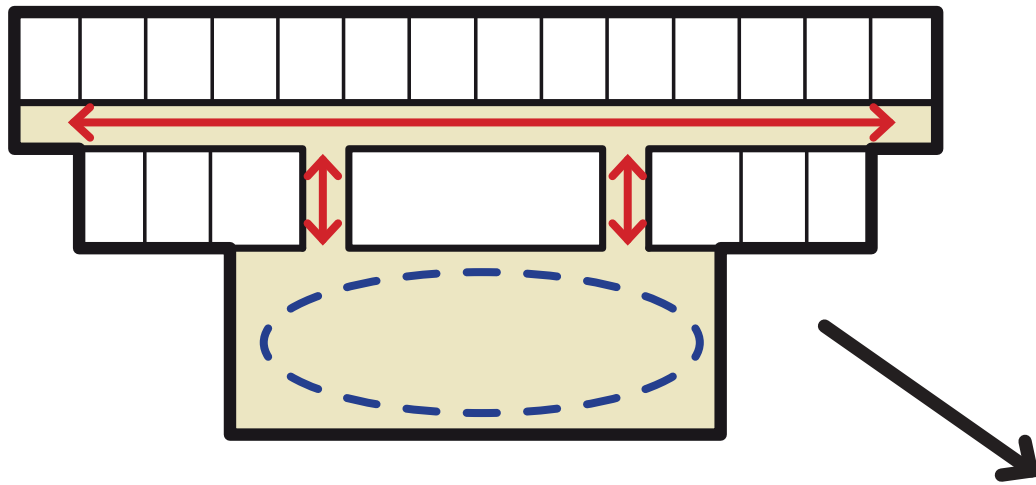


- woonkamer centraal**
- gang en woonkamer vallen deels samen
 - kortere gangen

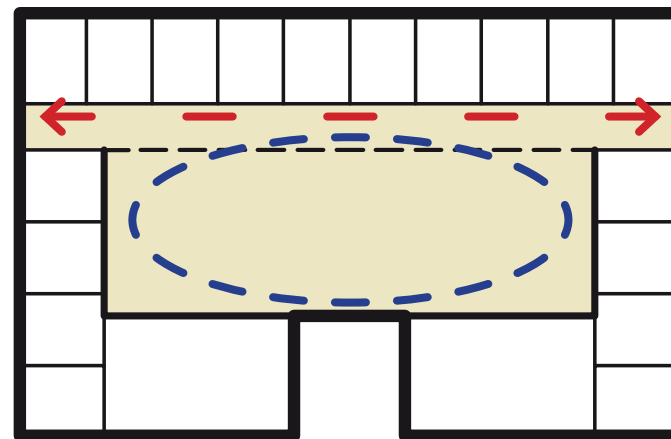


- ronde vorm**
- kortere loopafstanden
 - nog beter overzicht

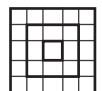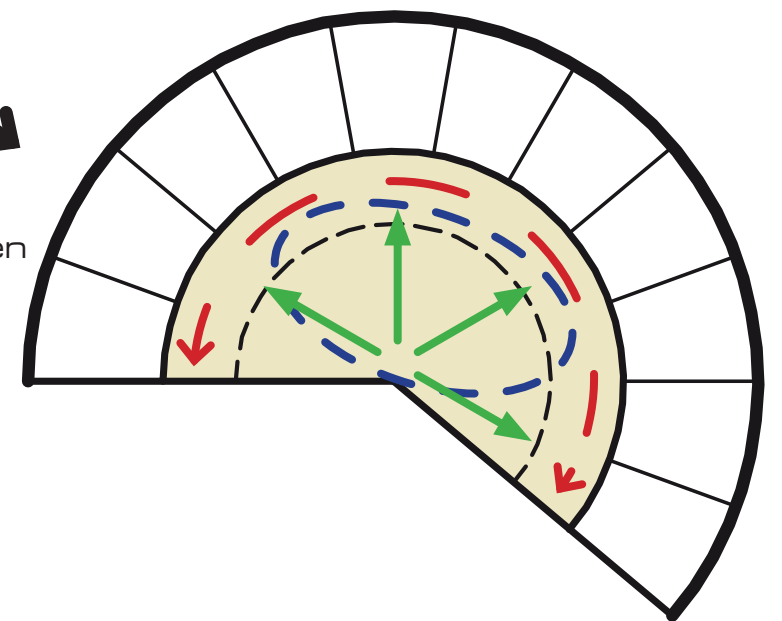

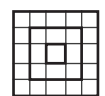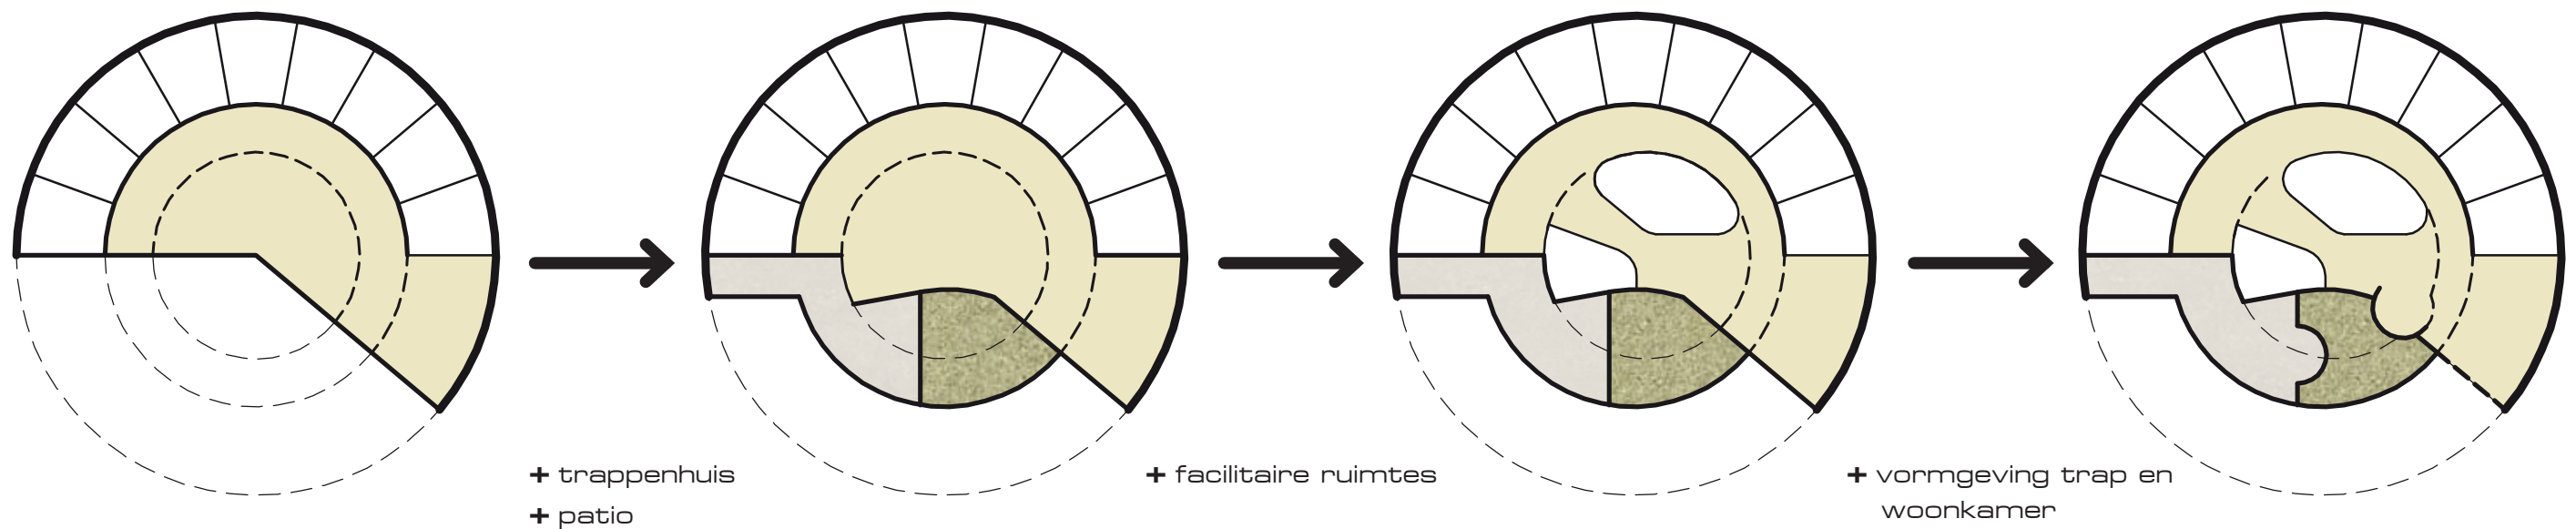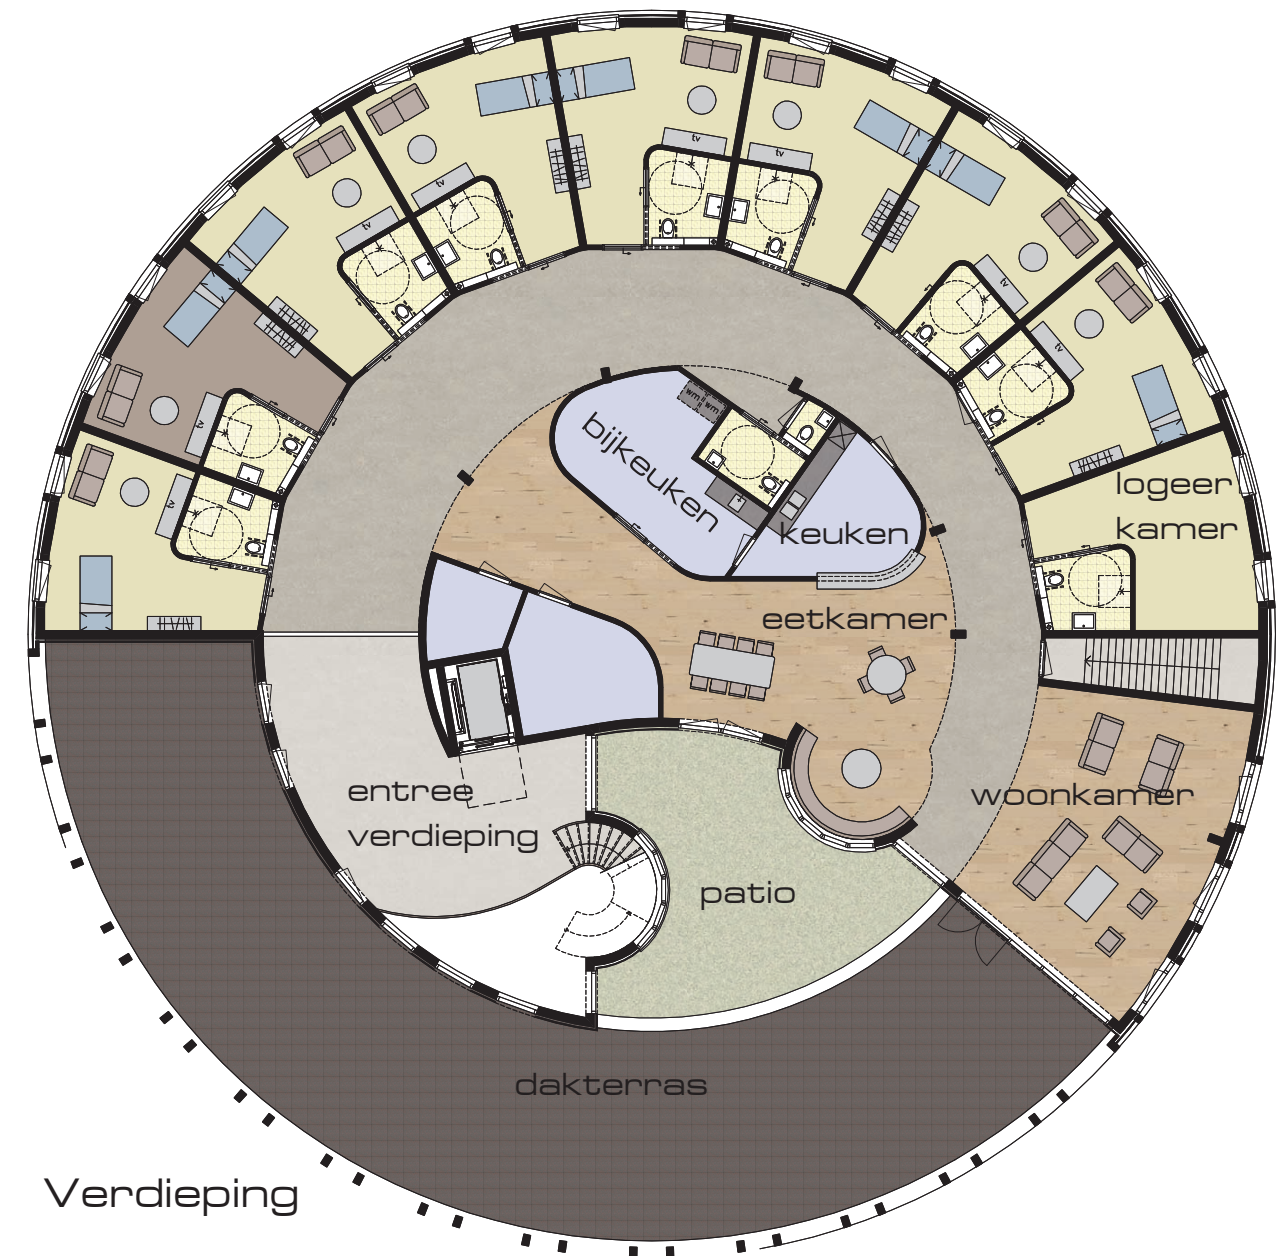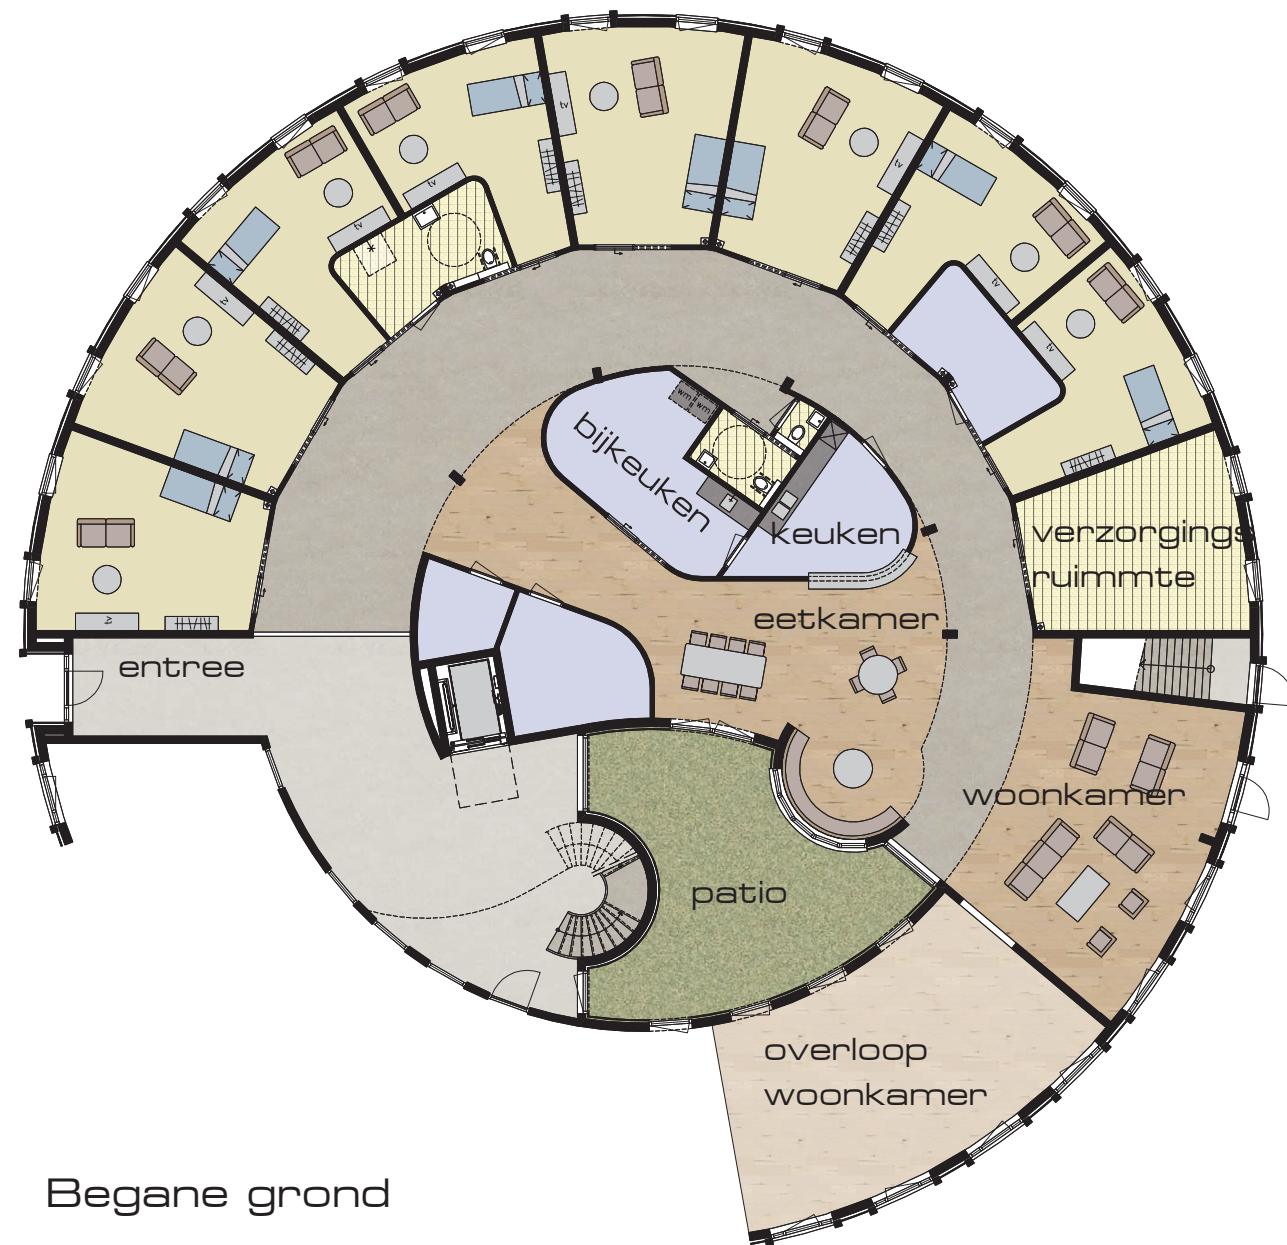

PLATTEGRONDEN

WOONUNITS

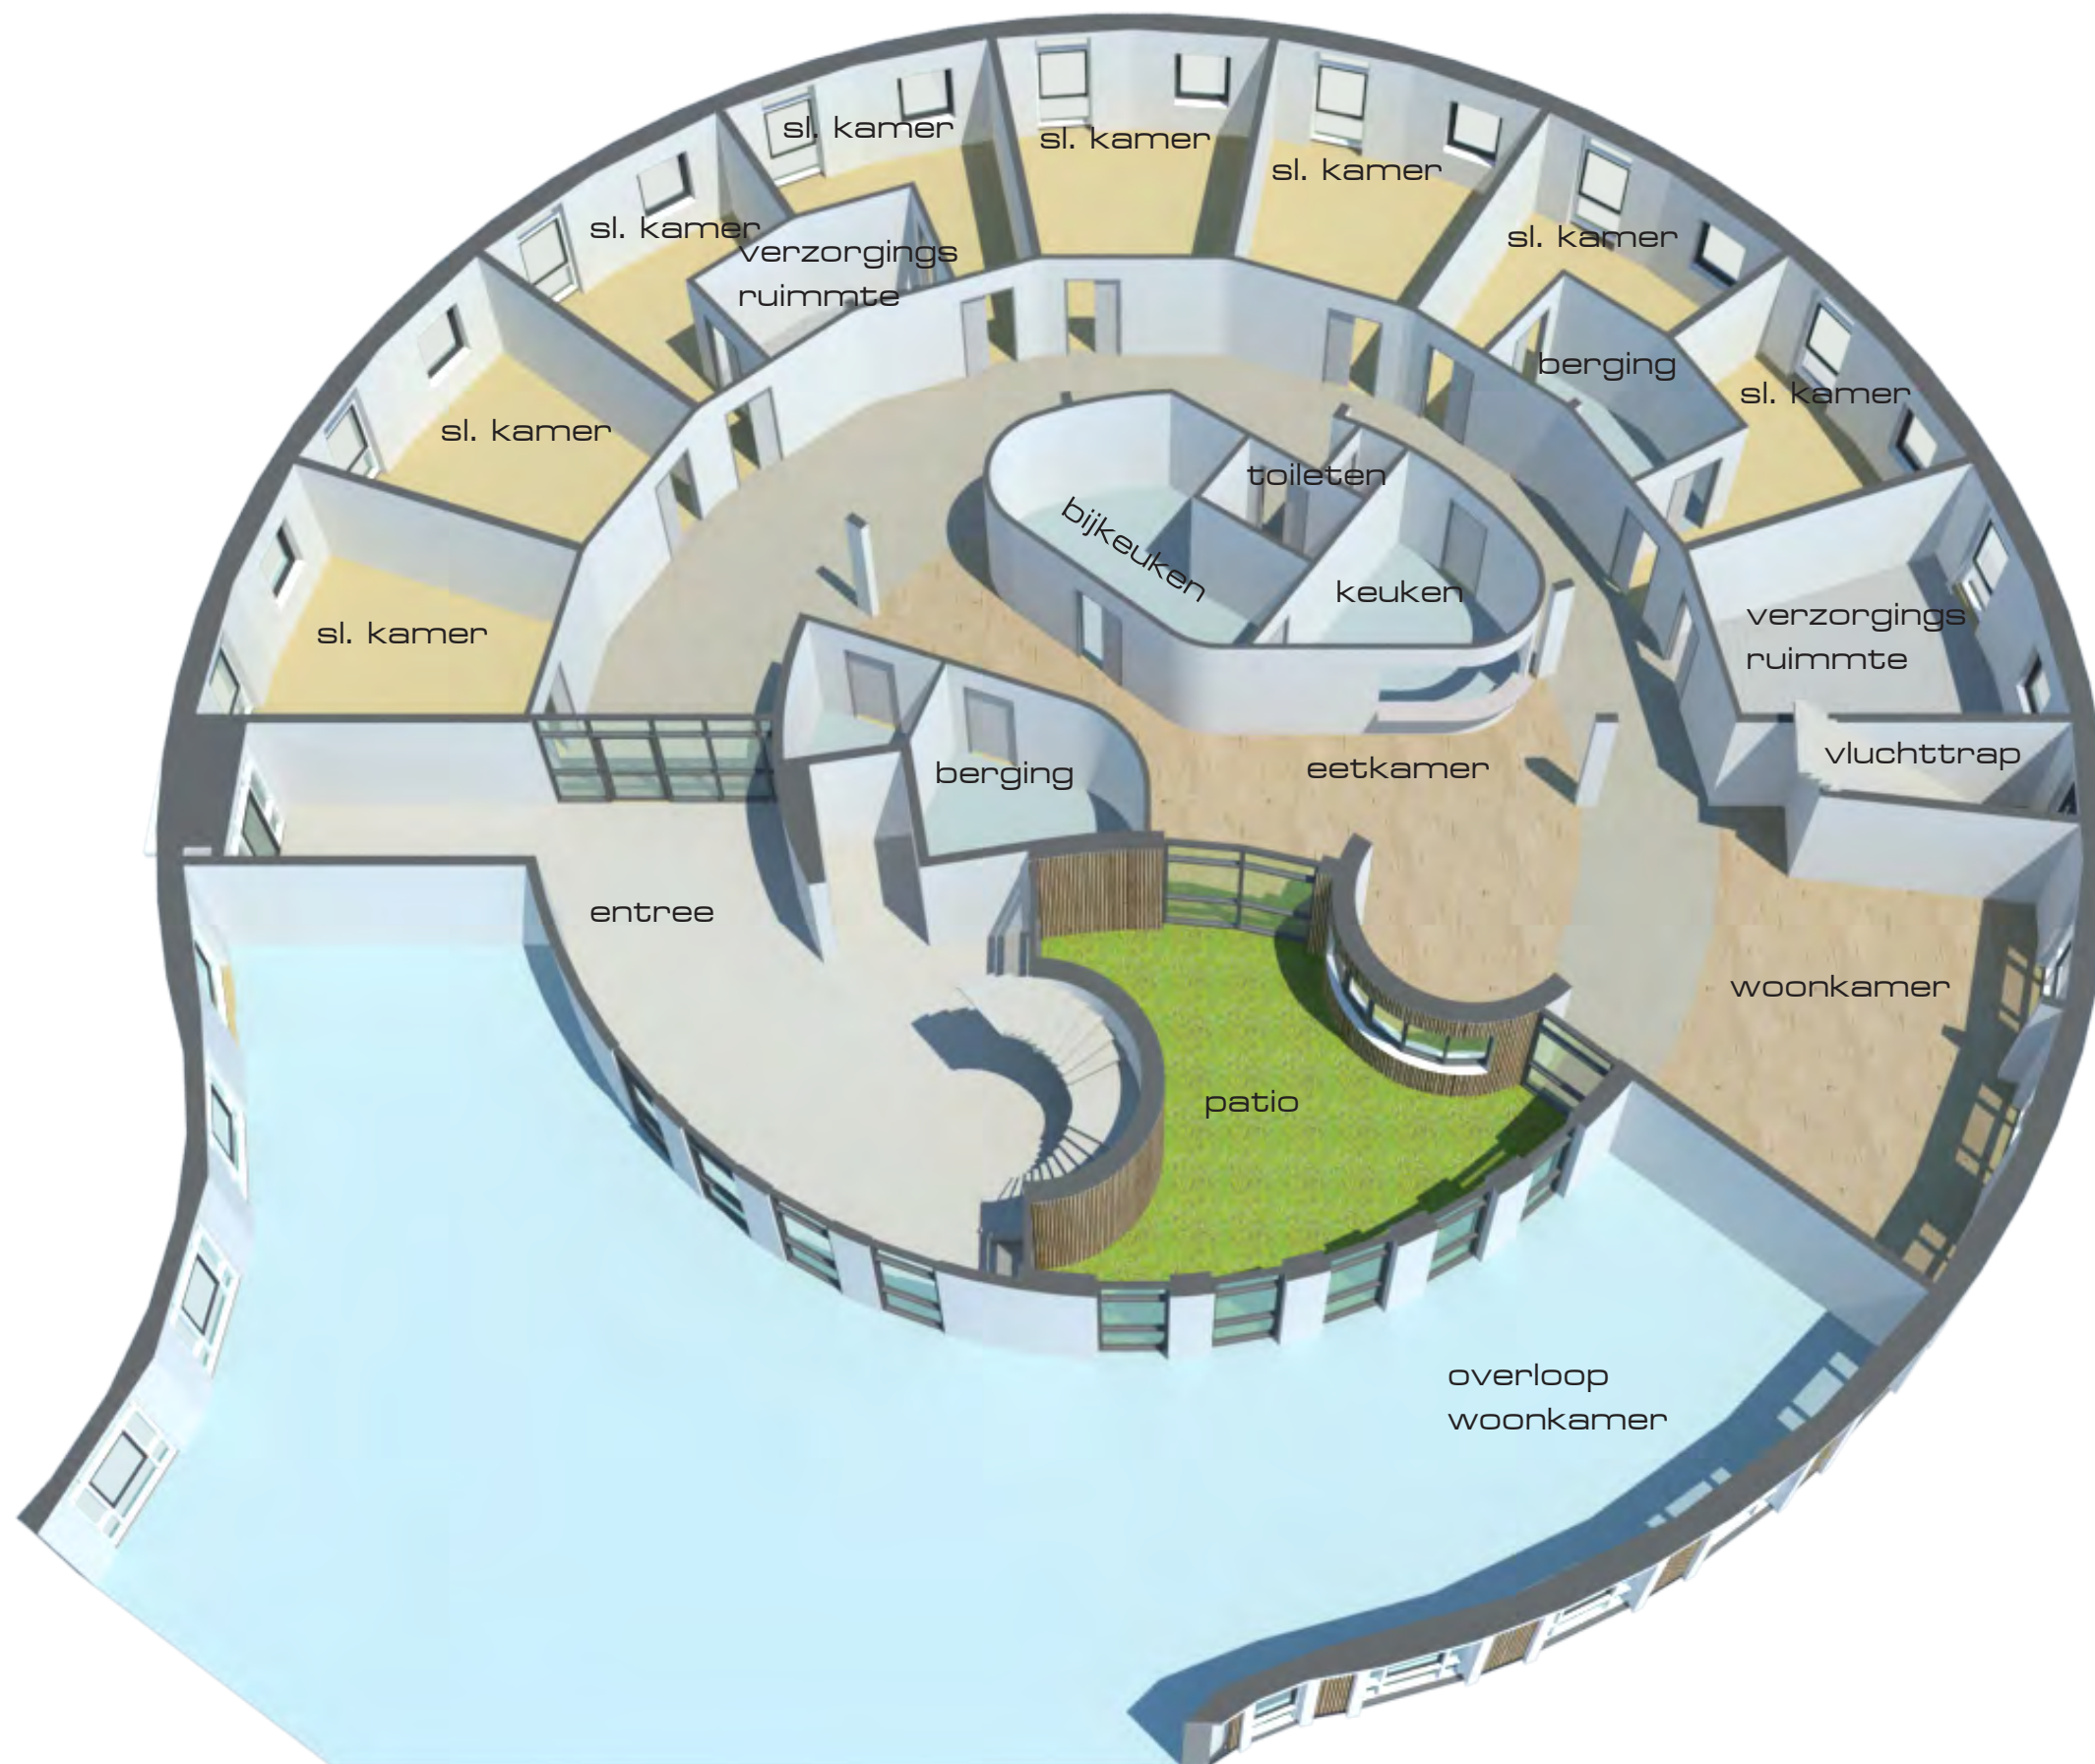


BEGANE GROND

WOONUNITS




WOONUNITS

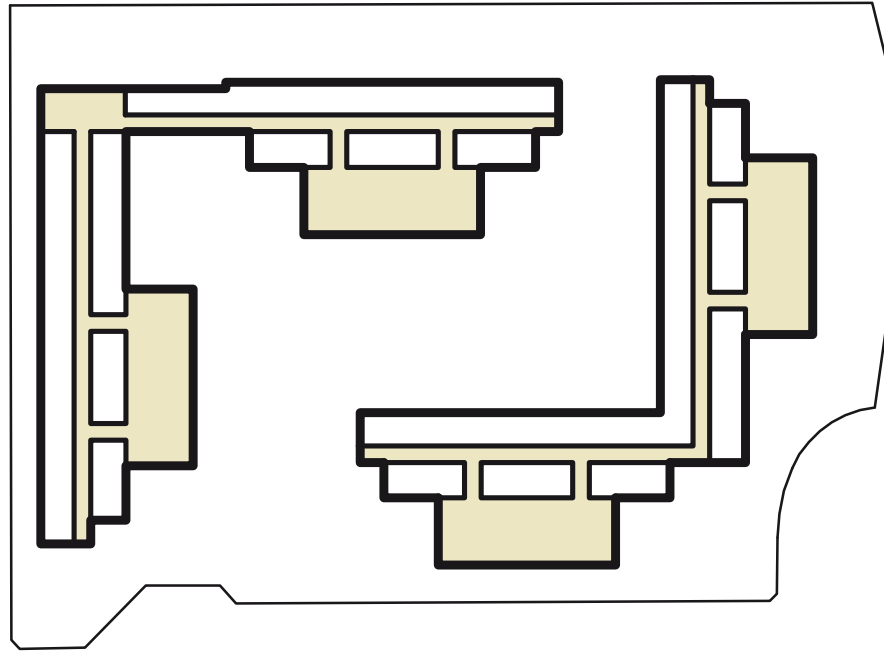

huidige situatie

- woningen d.m.v. gangen aan elkaar verbonden
- dagbesteding op andere locatie

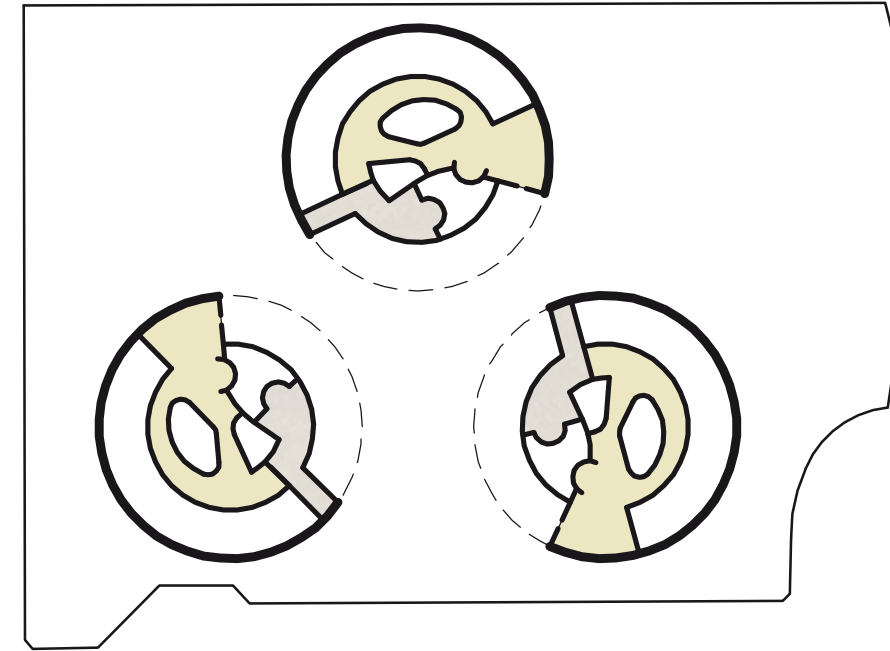



situering woonunits

- woonunits met 'open' zijde naar elkaar toe gedraaid
- stapeling woonunits geeft extra ruimte op kavel

nieuwe situatie

- dagbesteding tussen woonunits
- woonkamer en dagbesteding kan, indien gewenst in elkaar overvloeien
- dak dagbesteding dient als buitenruimte voor de woonunits op de verdieping

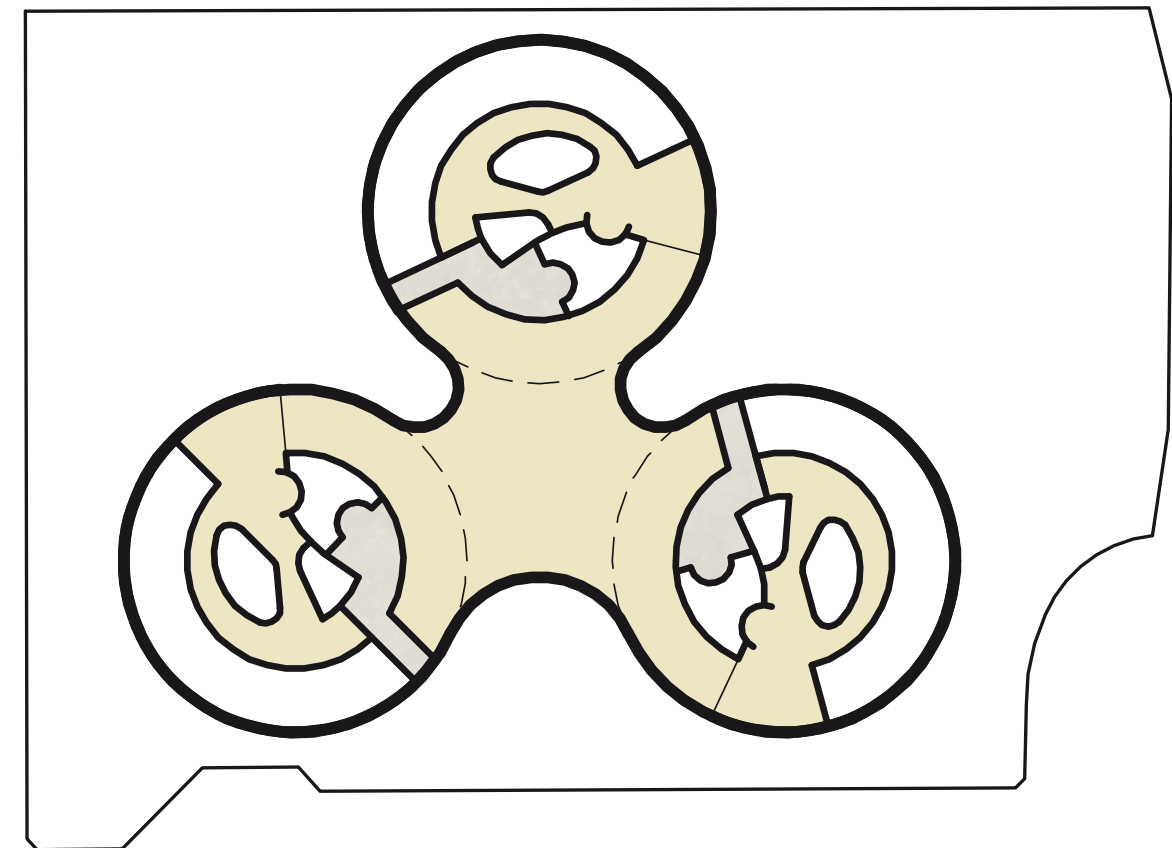


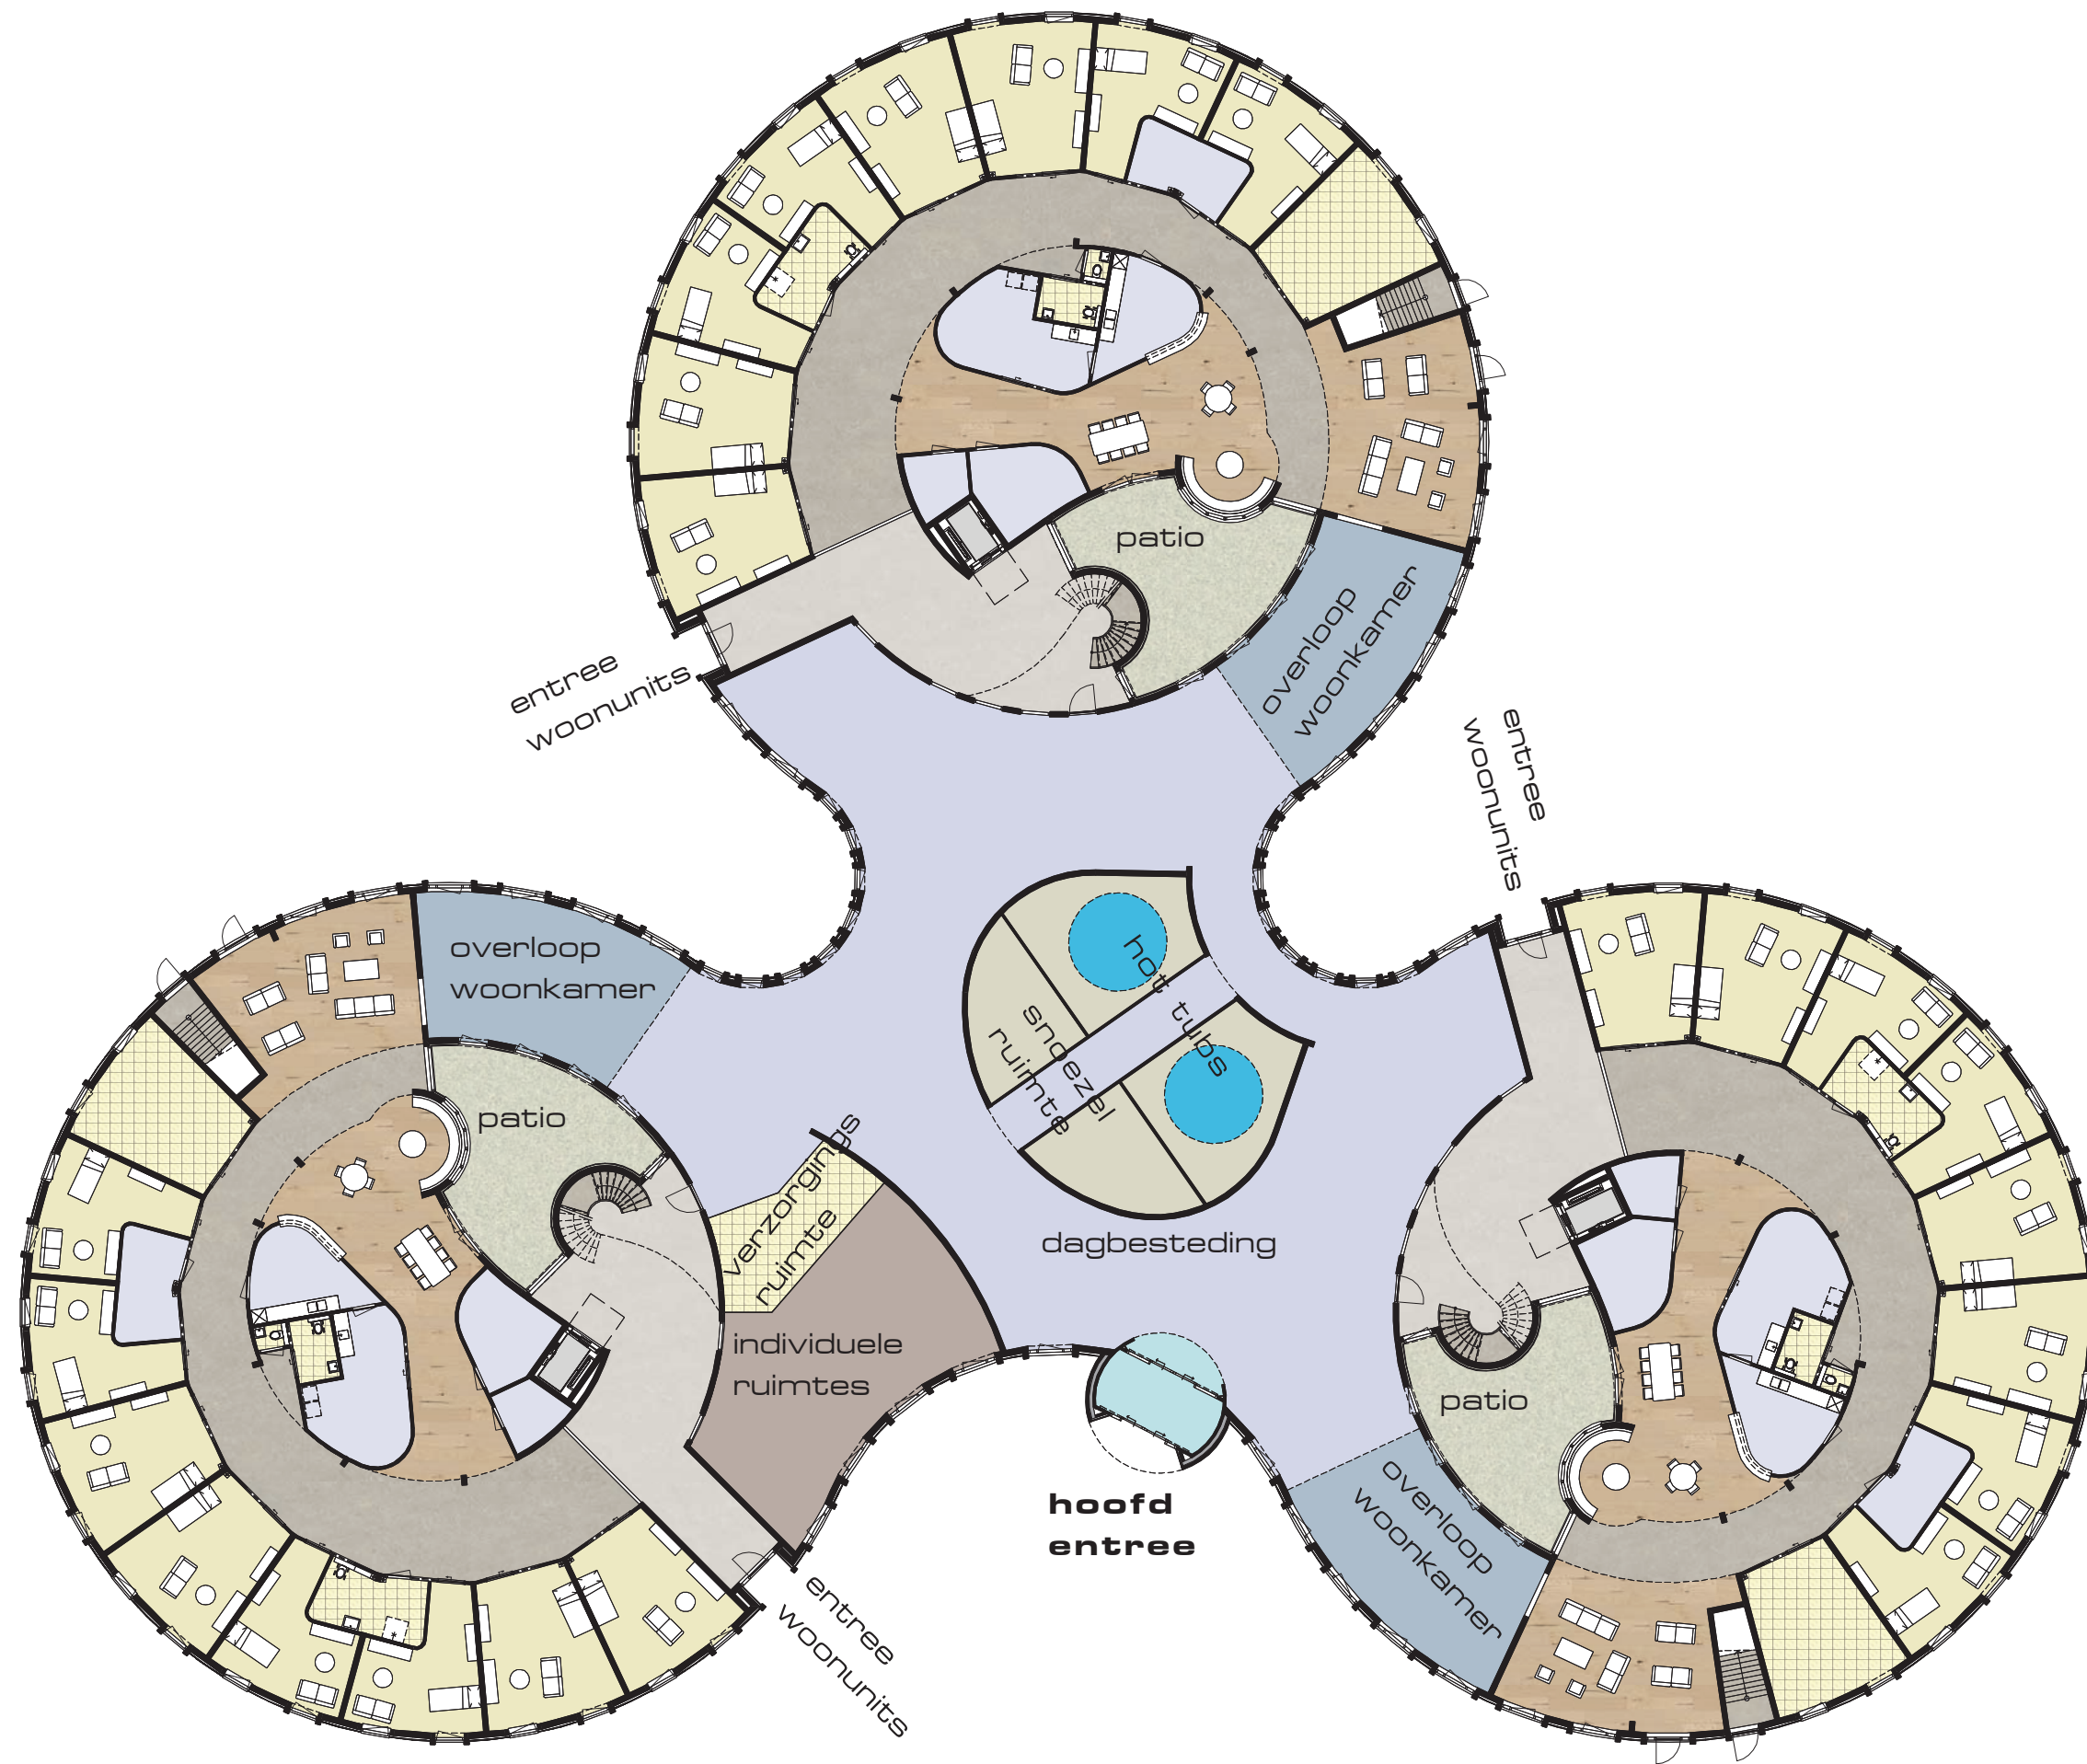

BEGANE GROND



SITUATIE

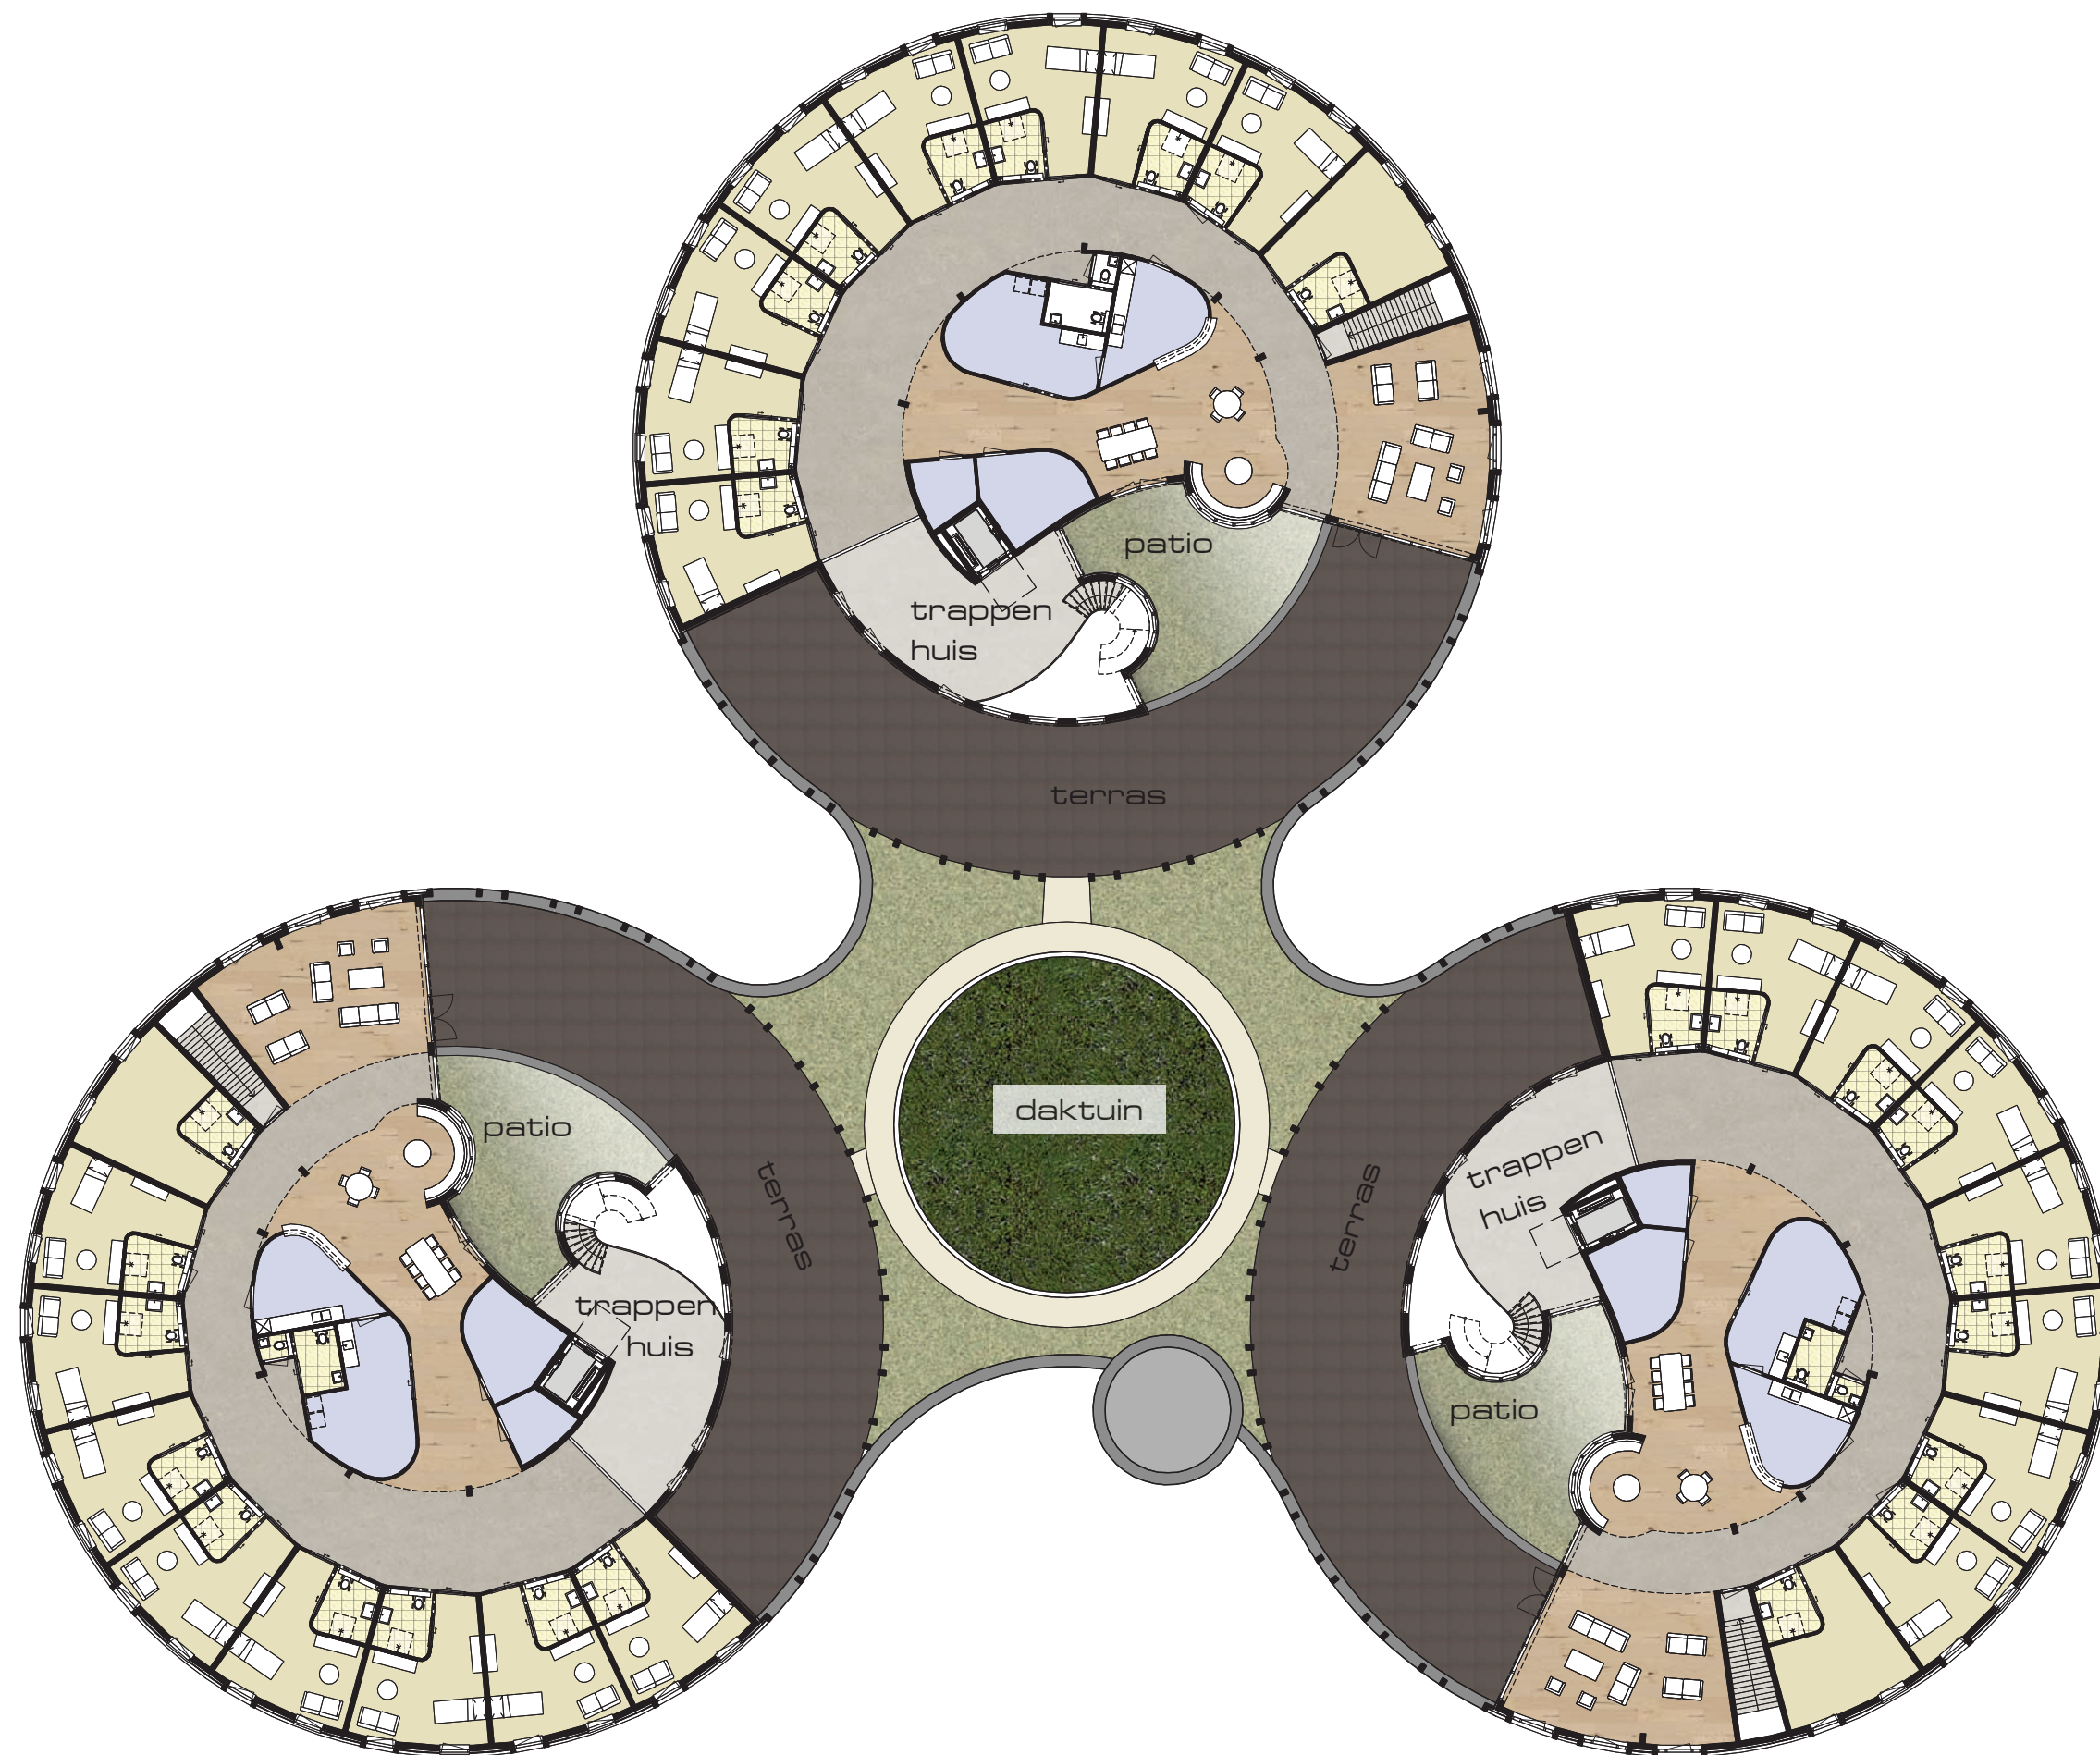


VERDIEPING



SITUATIE





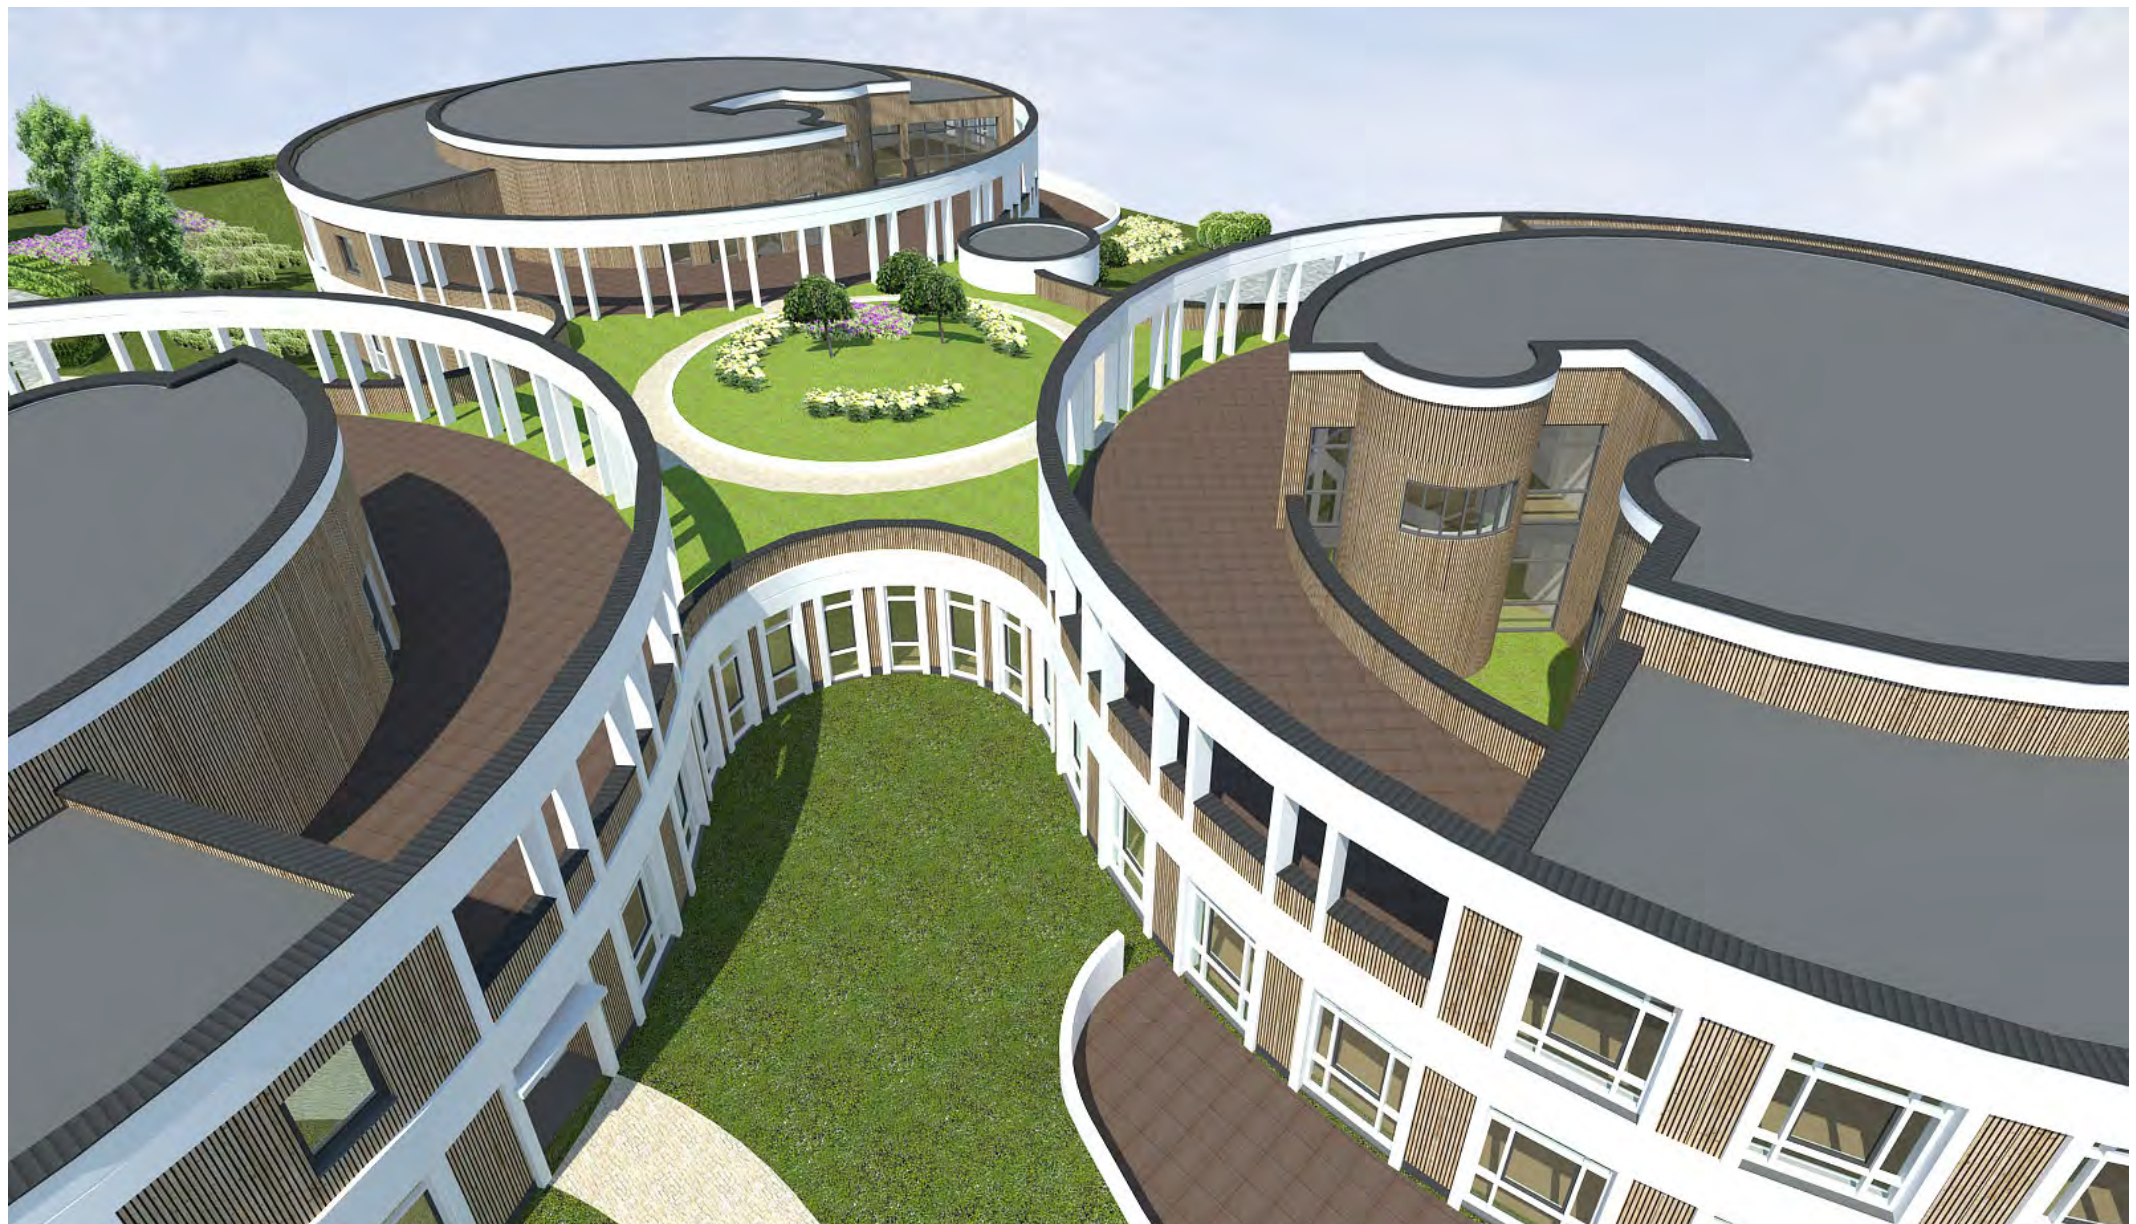





noordwestgevel
hoofdentree



zuidoostgevel





zuidwestgevel



noordoostgevel

