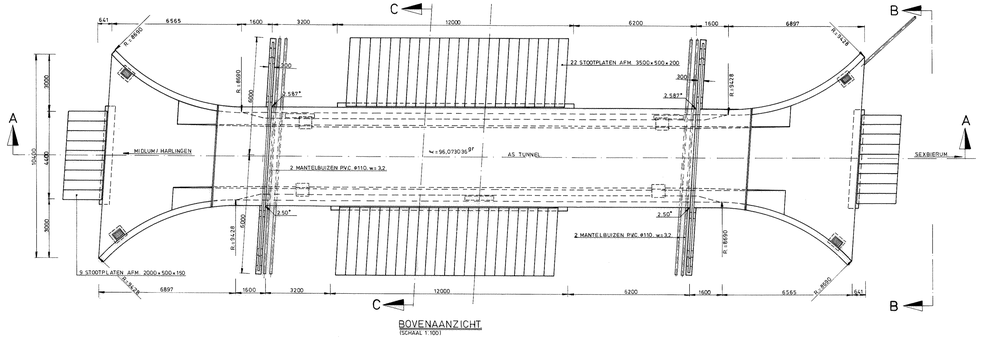

BOVENAANZICHT
(SCHAAL 1:100)

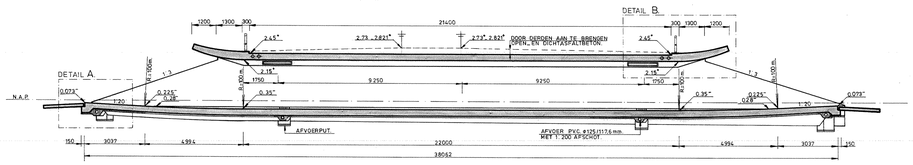

DOORSNEDE A-A.
(SCHAAL 1:100)

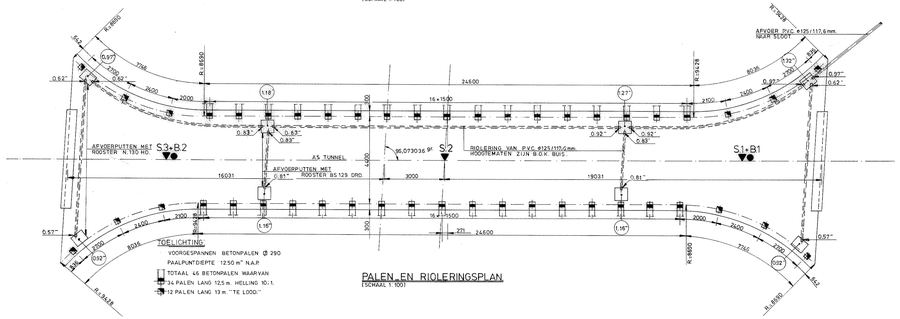

PALEN- EN RIOLERINGSPLAN
(SCHAAL 1:100)

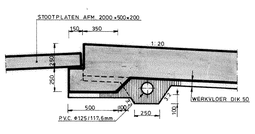

DETAIL A
(SCHAAL 1:20)

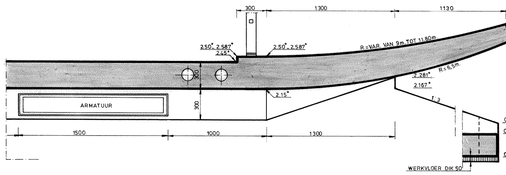

DETAIL B
(SCHAAL 1:20)

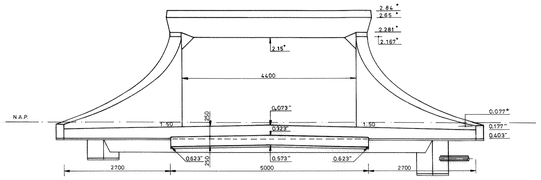

AANZICHT B-B.
(SCHAAL 1:50)

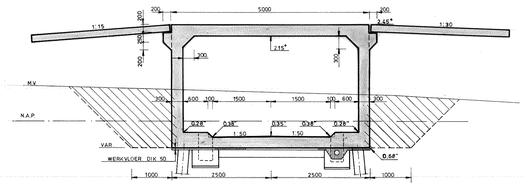

DOORSNEDE C-C.
(SCHAAL 1:50)

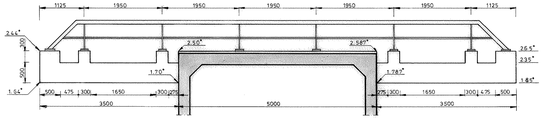

AANZICHT LEUNING
(SCHAAL 1:50)

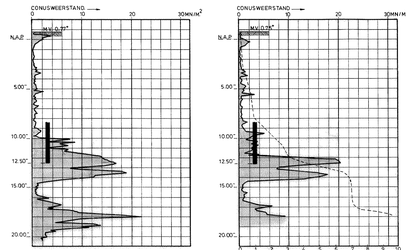

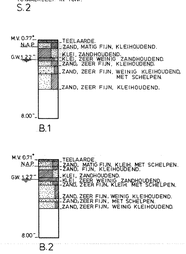

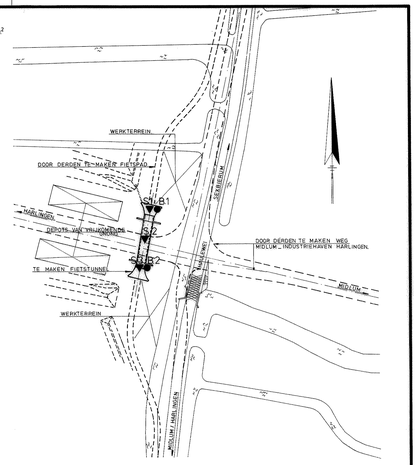

SITUATIE
(SCHAAL 1:1000)

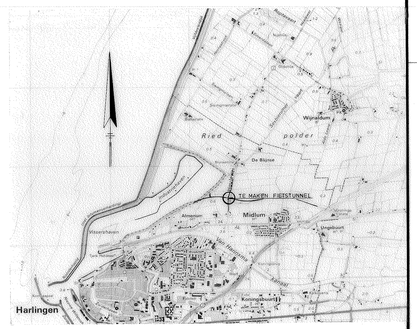
Harlingen
Midlum
TE MAKEN FIETSTUNNEL
Ried
polder
Wijnaldum
