



Adviesroute vrachtverkeer thv Helmond

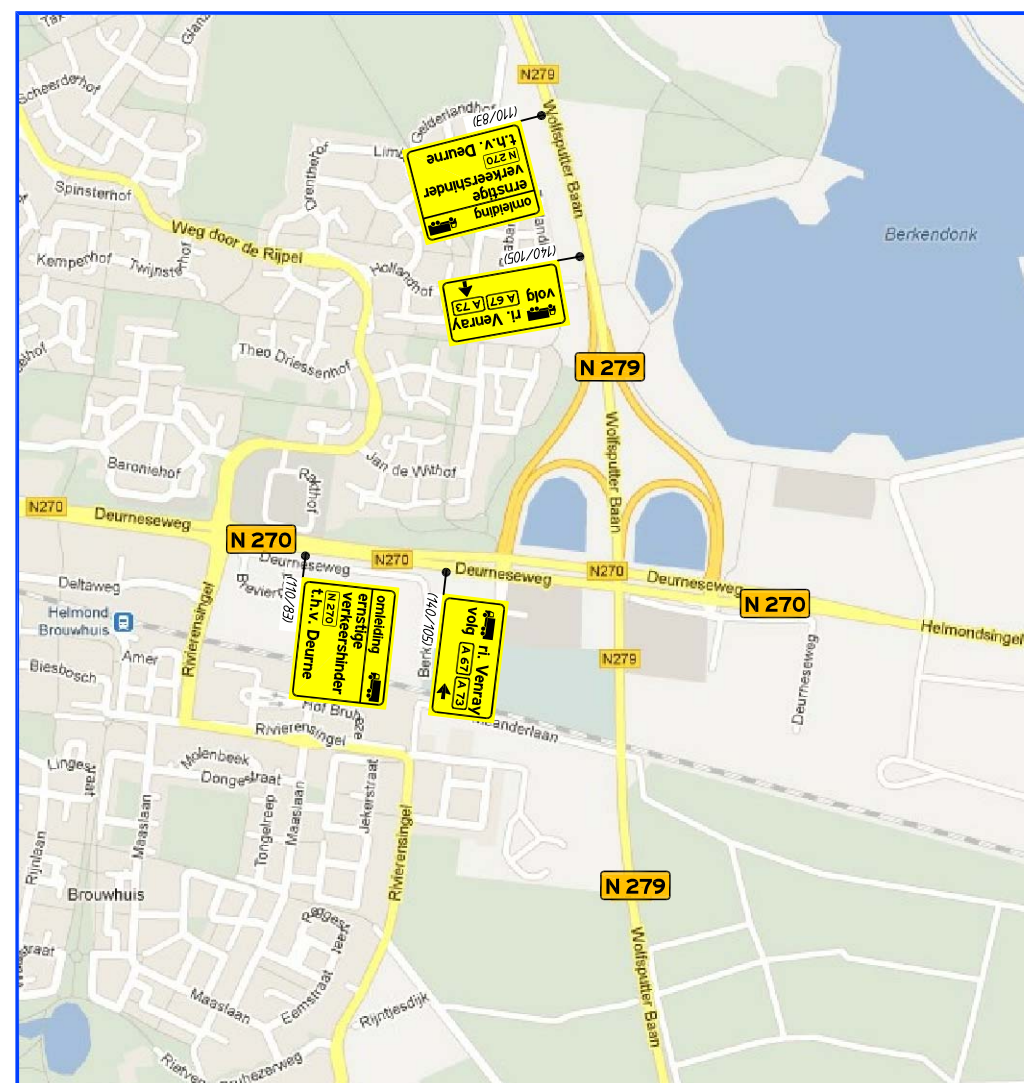

Adviesroute vrachtverkeer thv Venray

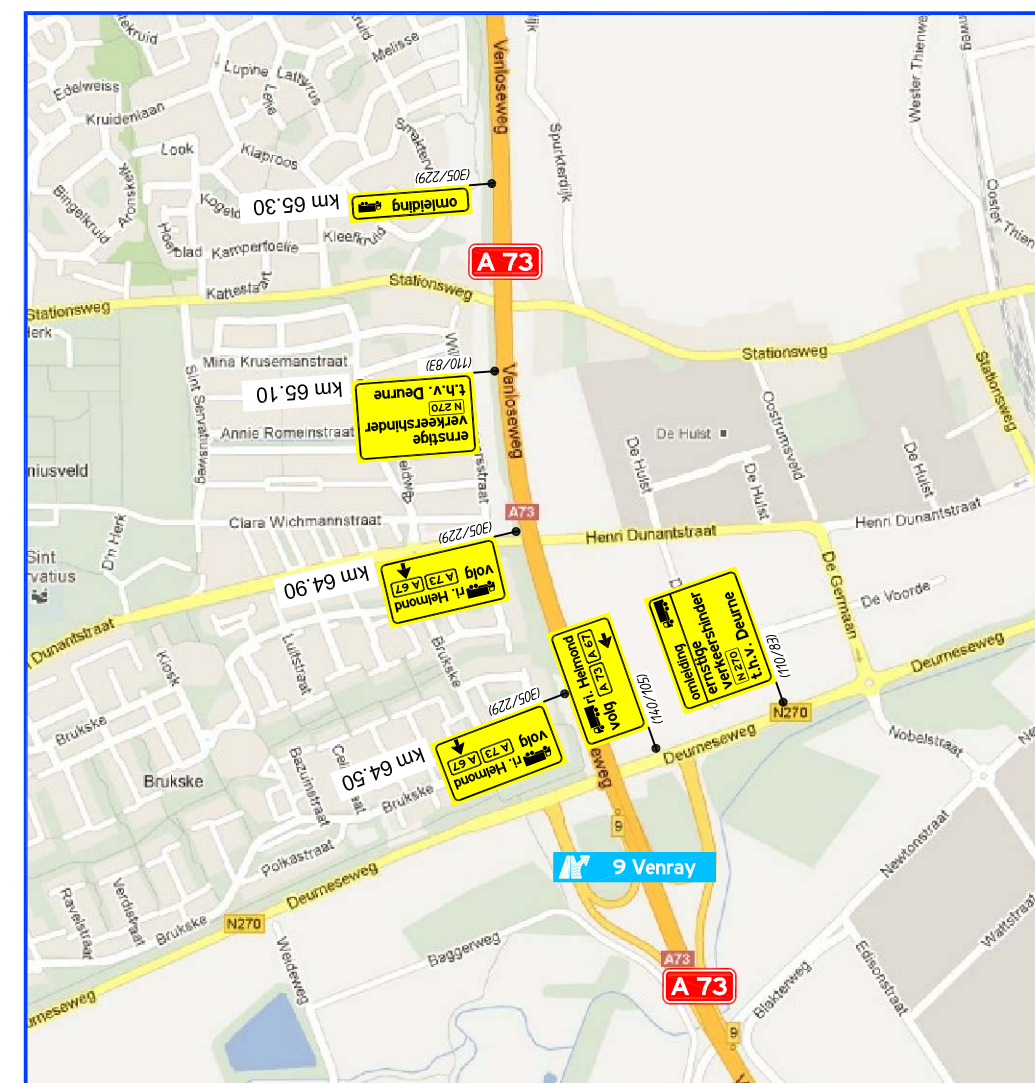

Legenda

- werkvak
- afsluiting/afgesloten wegvak
- afzethet
- geleidebaken: in langsafzetting h.o.h. 10 m
in buitenbocht h.o.h. 5 m
in binnenbocht h.o.h. 10 m
- letterafmeting tekstbord
- routebord
- tijdelijke markering (kleur geel)plak
- plaatsen publicatiebord
- plaatsen minimaal twee weken voor aanvang werkzaamheden
- plaatsen publicatiebord
- plaatsen minimaal twee weken voor aanvang werkzaamheden

Opmerkingen

- afplakken/afkruisen conflicterende (ANWB) bewegwijzing
- afplakken/afdraaien conflicterende (RVV) bebording

Provincie Noord-Brabant		Directie Economie en Mobiliteit		ing. bureau uitbesteding:	
Bureau:		Pethoorpark 113 5216 PS 's-Hertogenbosch		Van Rens	
N270		Eindhoven - Well		Besteknummer	
Reconstructie N270 thv Deurne		Tijdelijke verkeersmaatregelen		dienstjaar: 2012	
Bestekstekening		fase 1 afsluiting tunnelbak		school: n.v.t.	
km: 5,700		- km: 6,100		formaat: A0xA1	
getekend	Nl de Jong	datum	16-03-2012	in 3 bladen	blad nr. 1
gecontroleerd	R. van Bool	datum	16-03-2012	projectnummer	
vrilgegeven	G. Huisman	datum	16-03-2012	code	
status	Definitief	versie	0	registratienummer	T12014-201