








Omlleiding vrachtverkeer thv Helmond

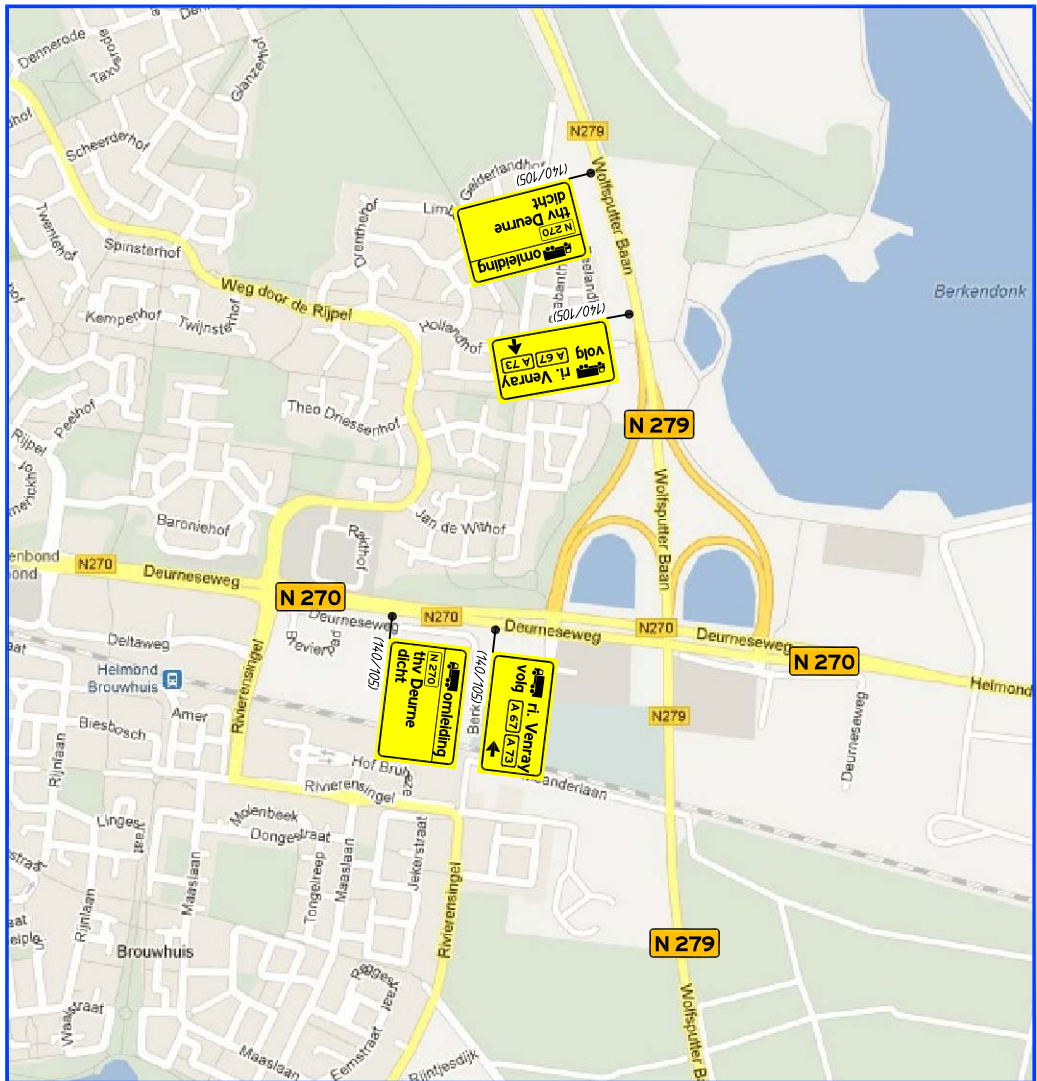

Omlleiding vrachtverkeer thv Venray

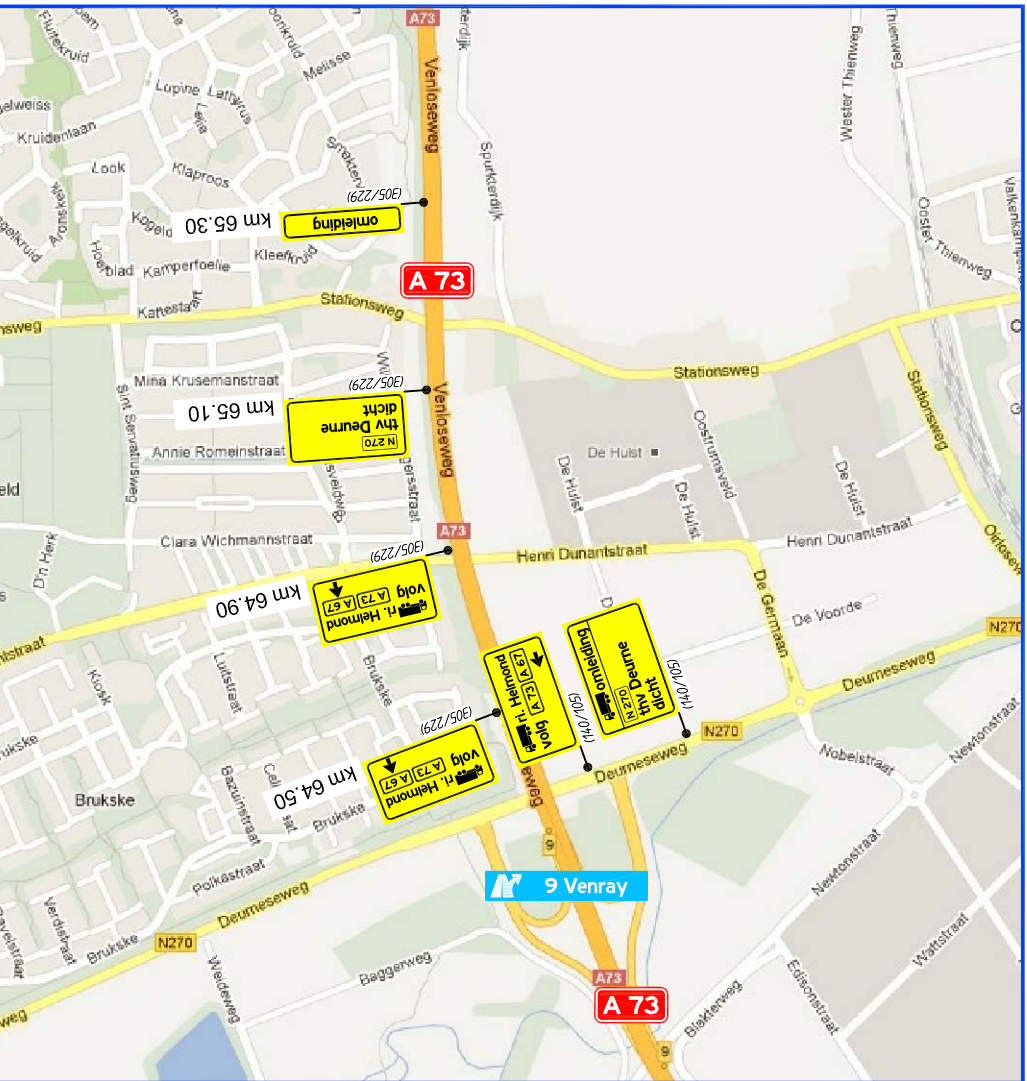

Grootschalige omlleiding

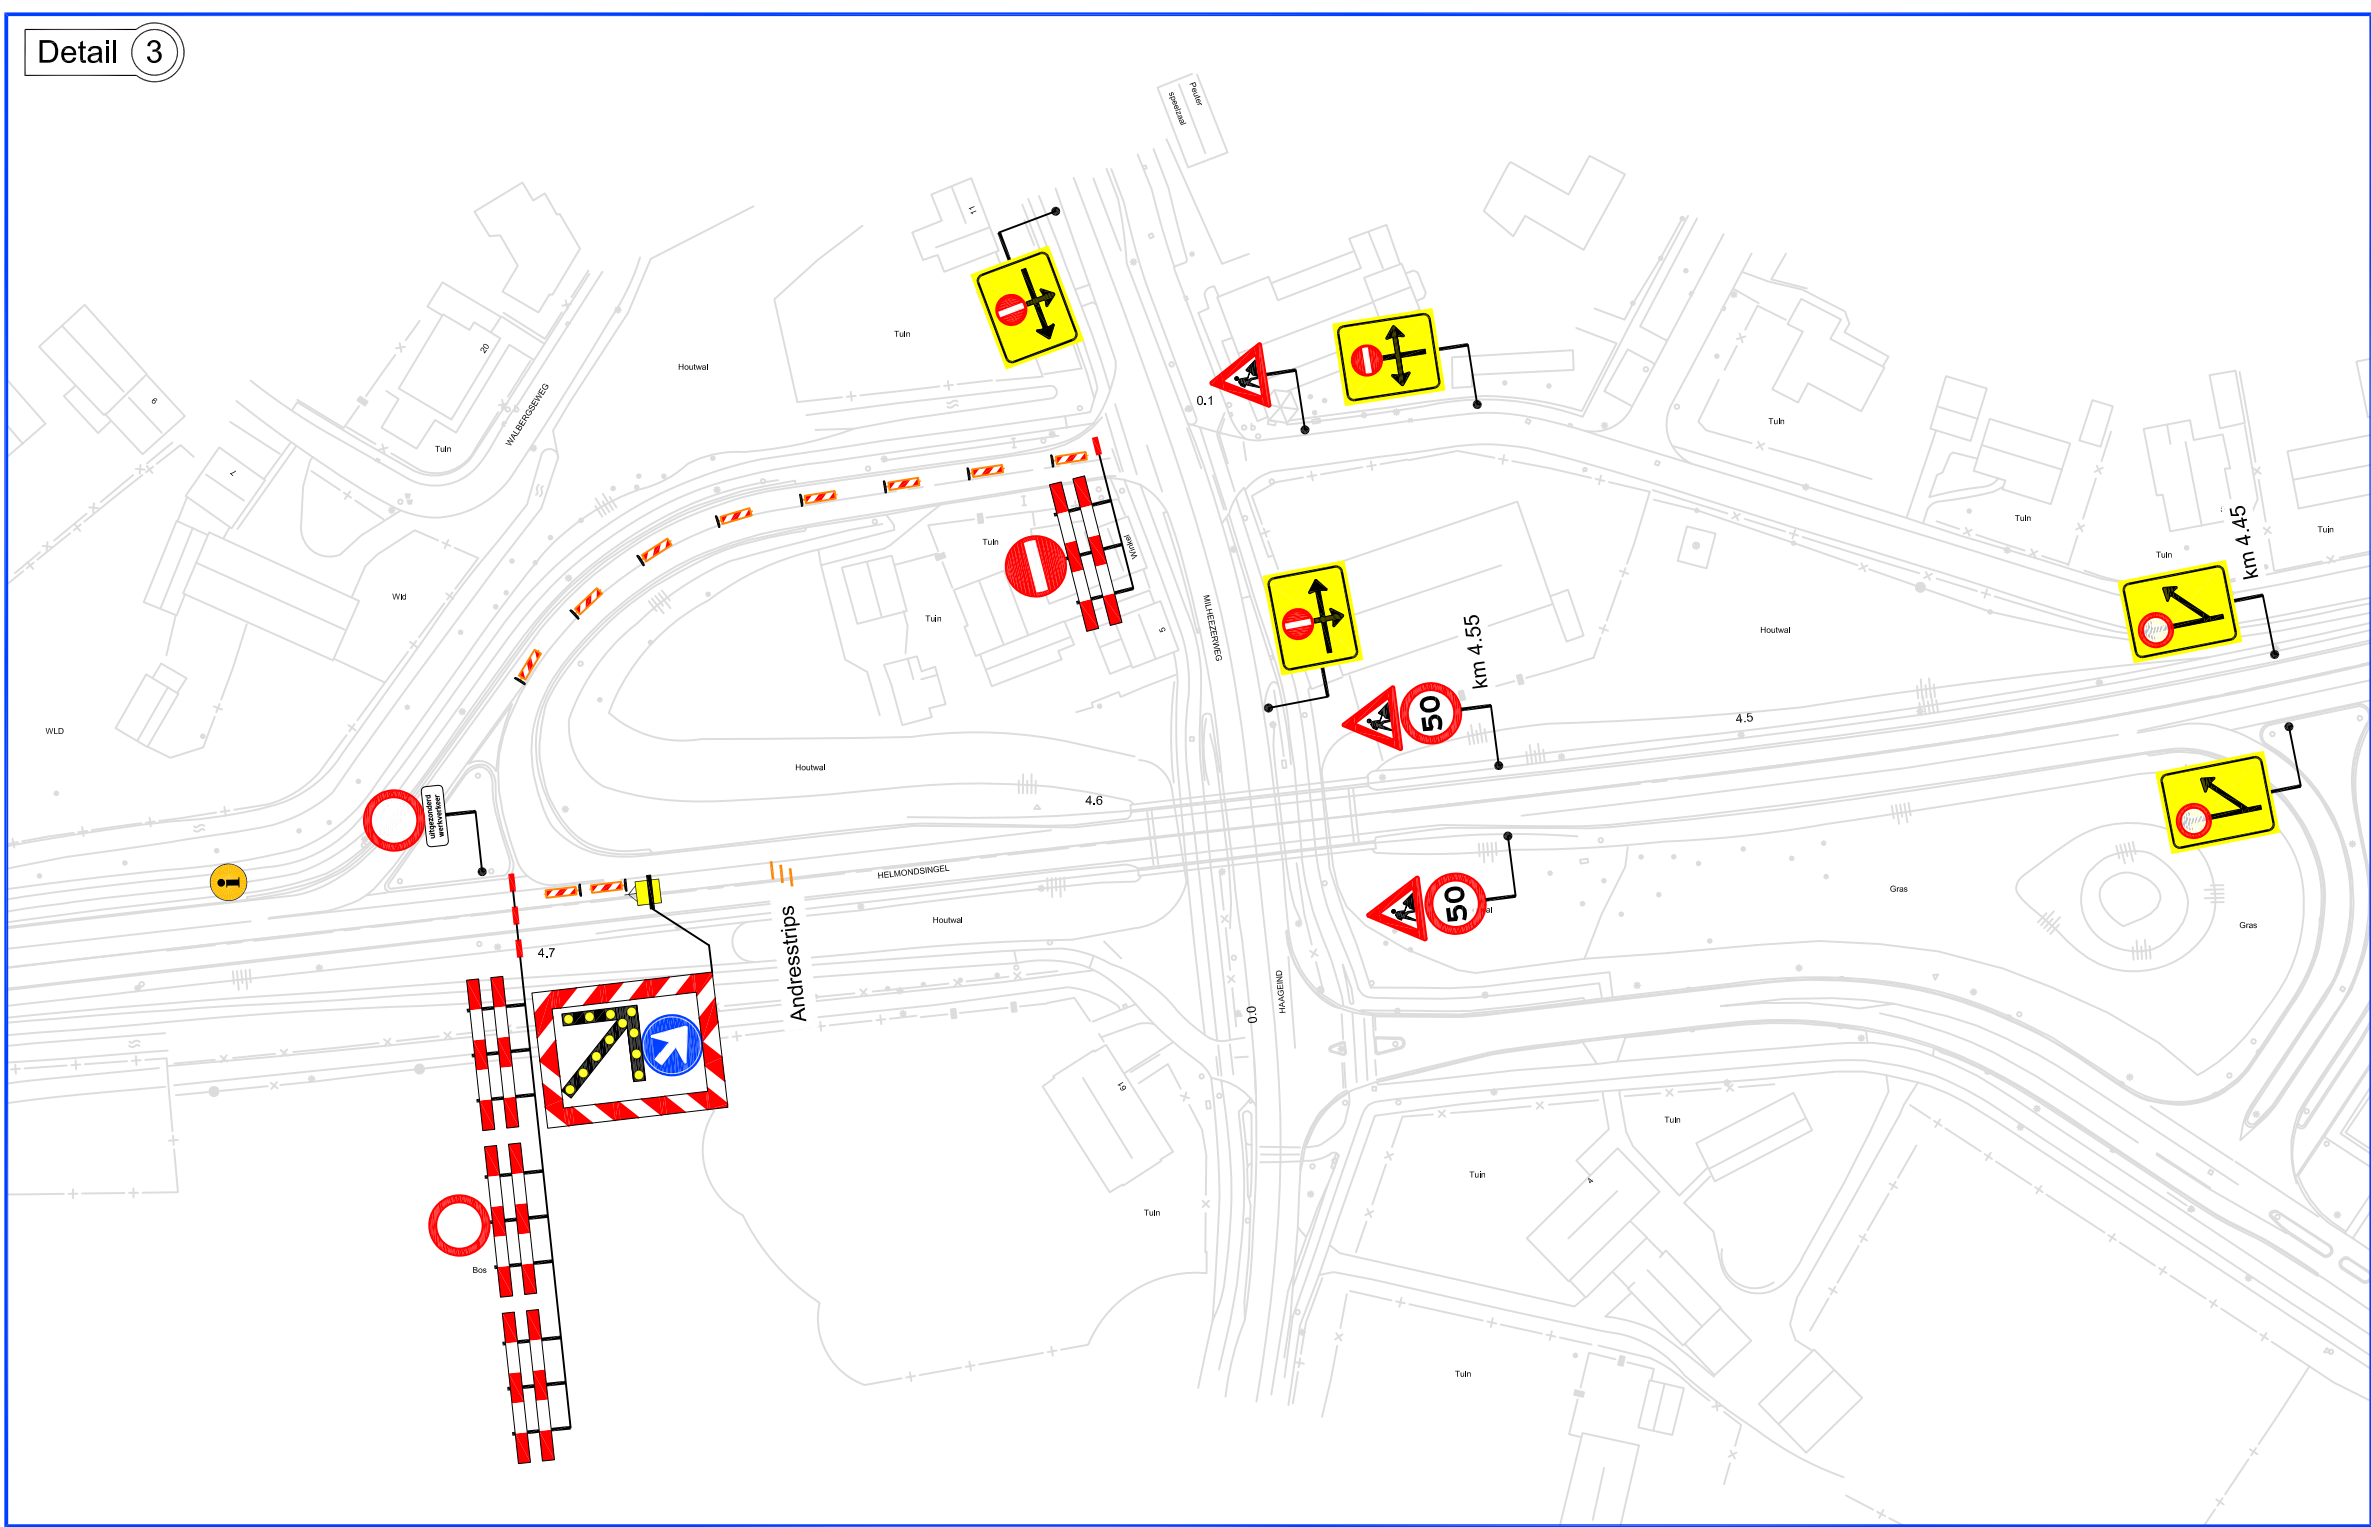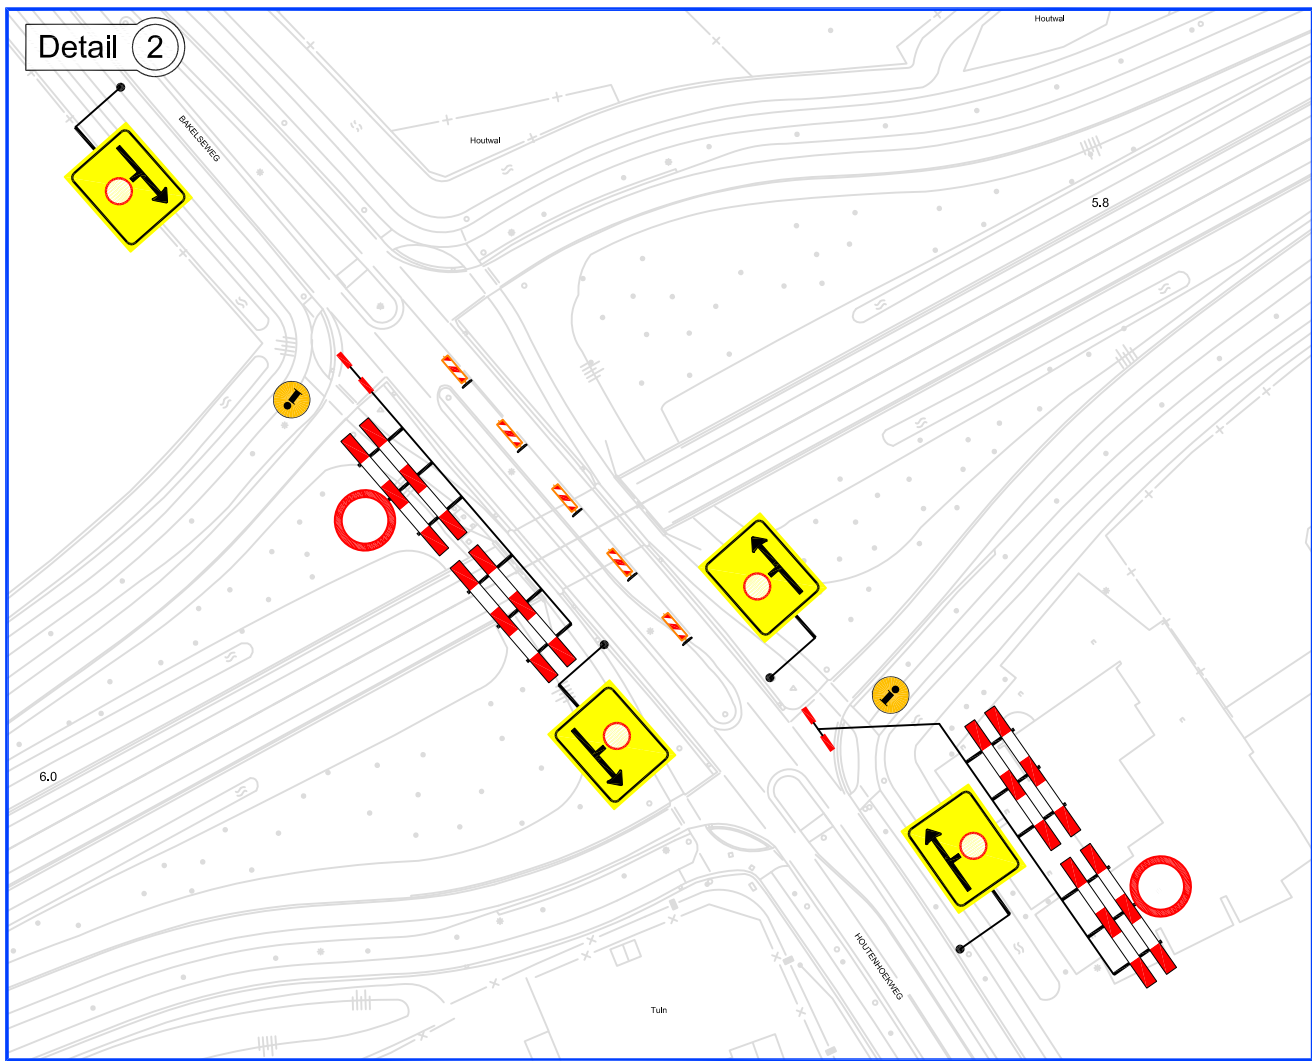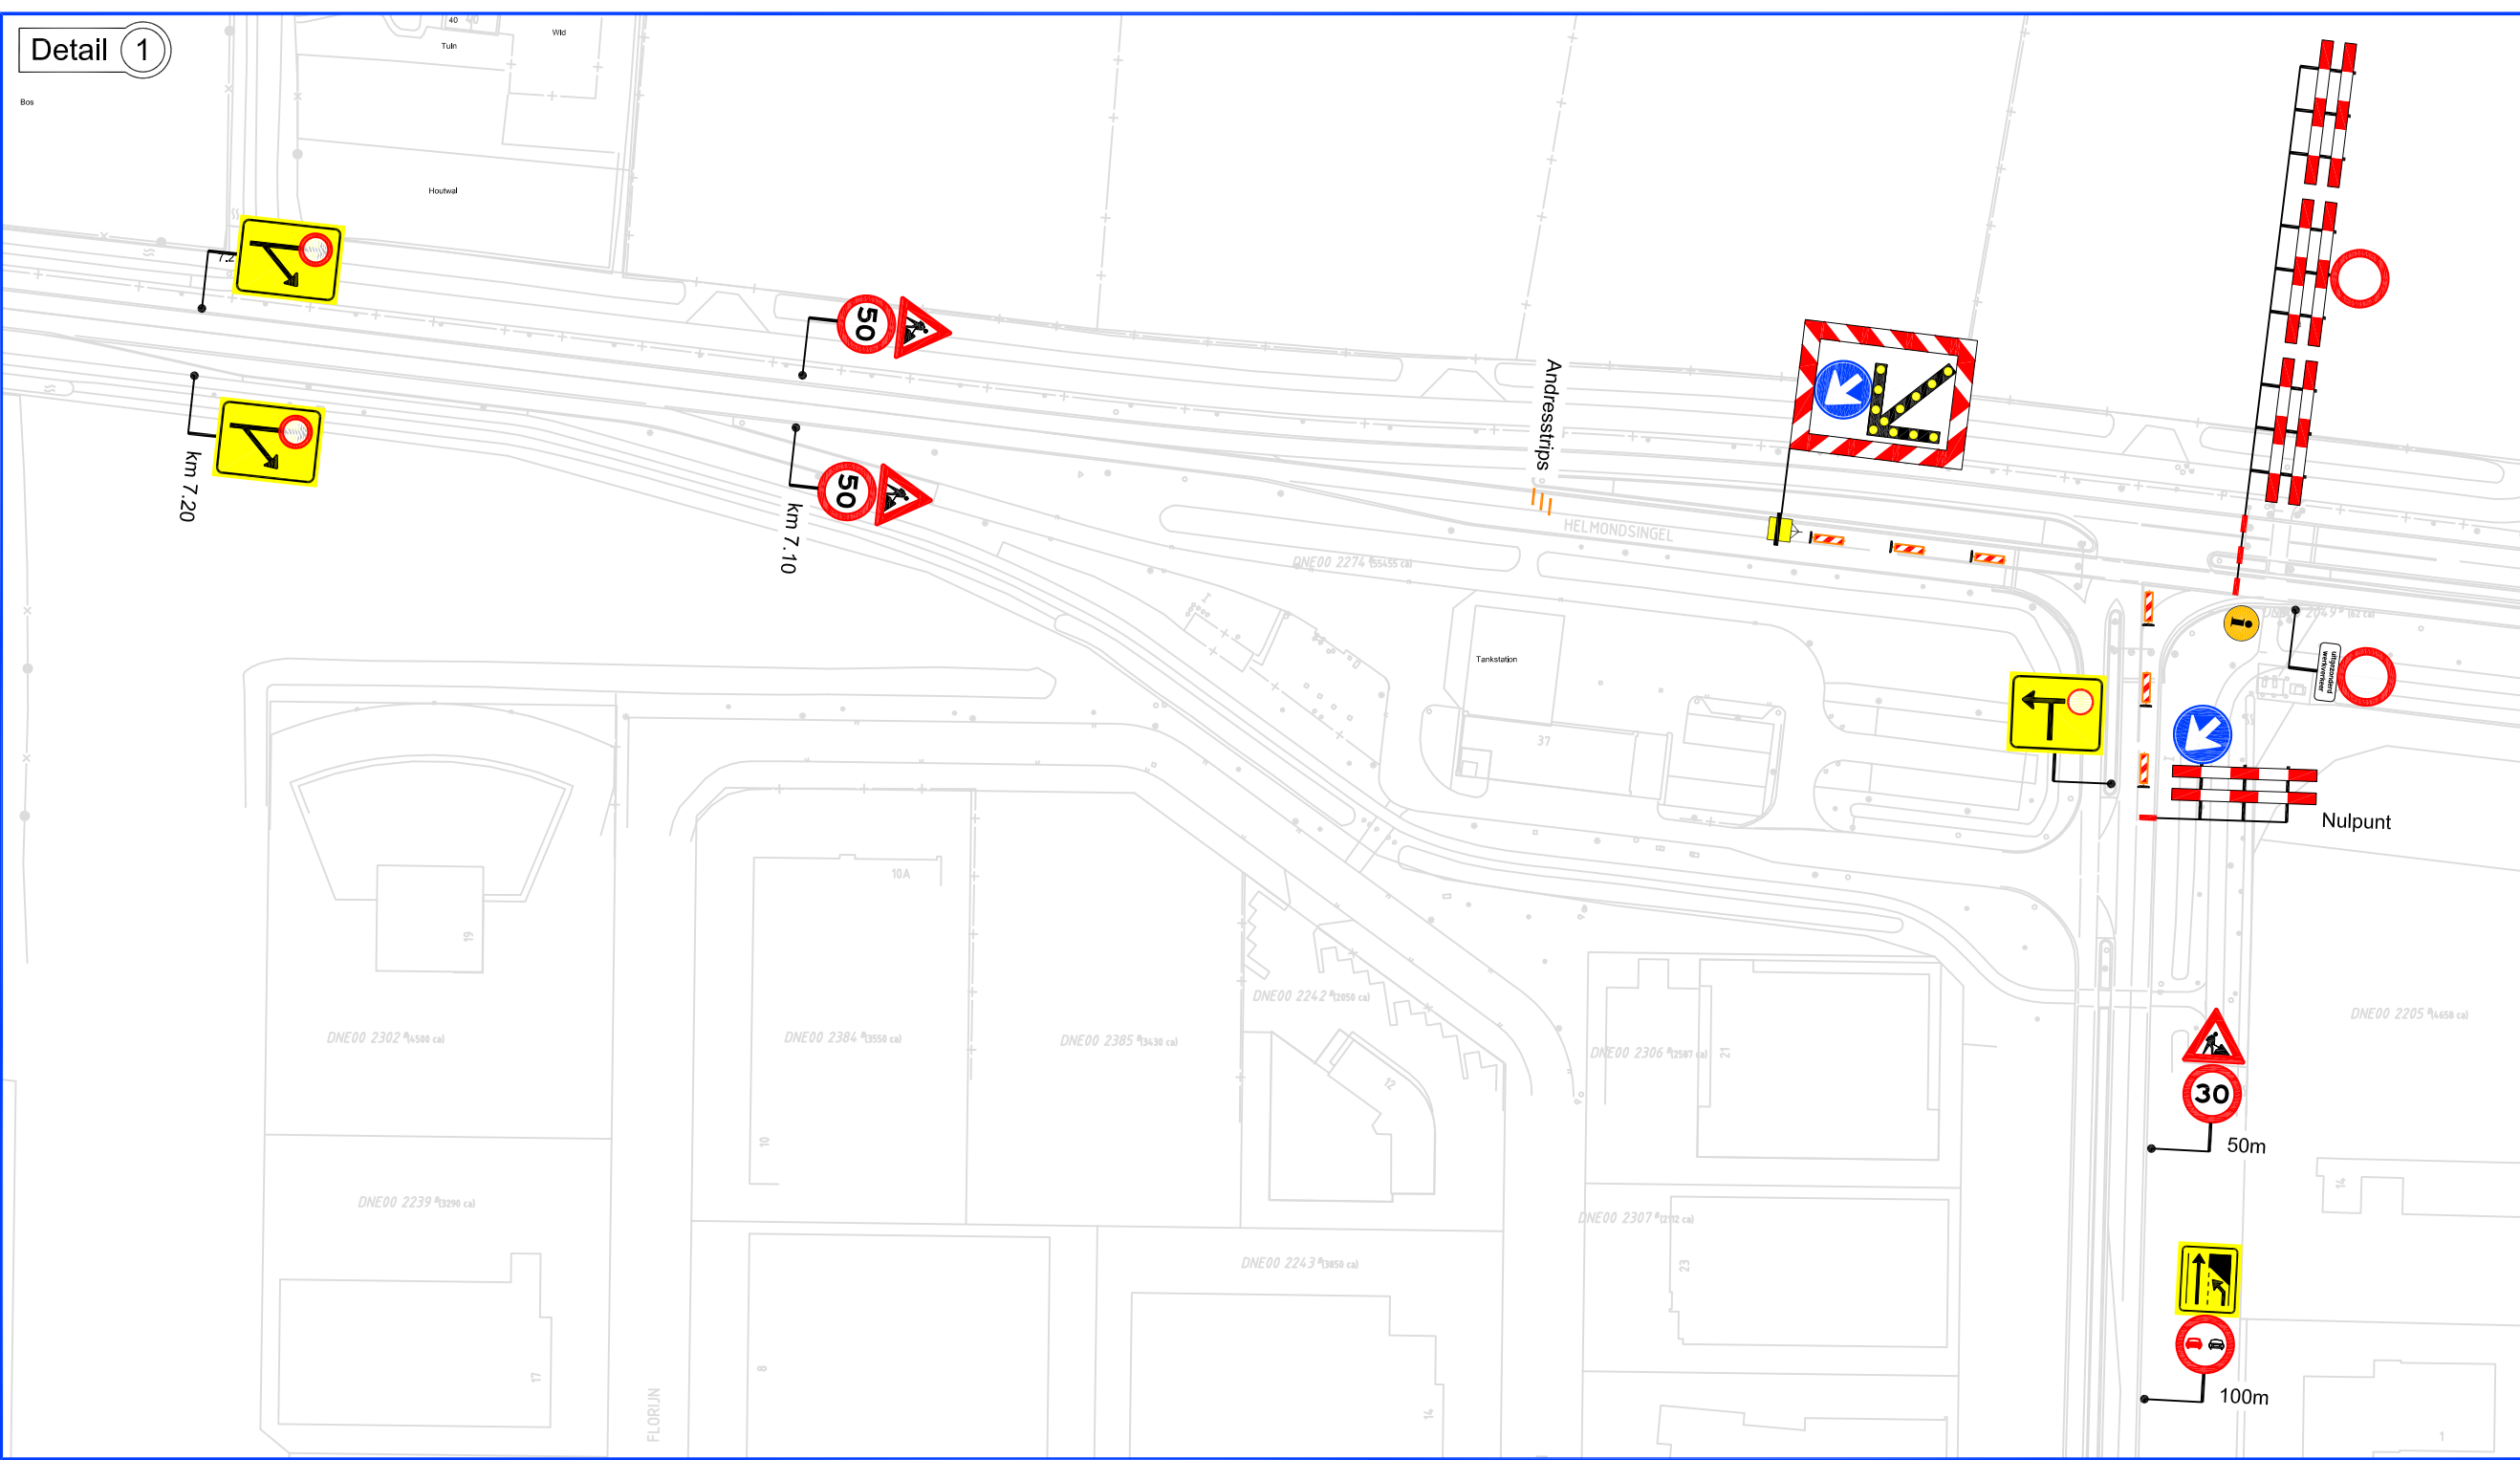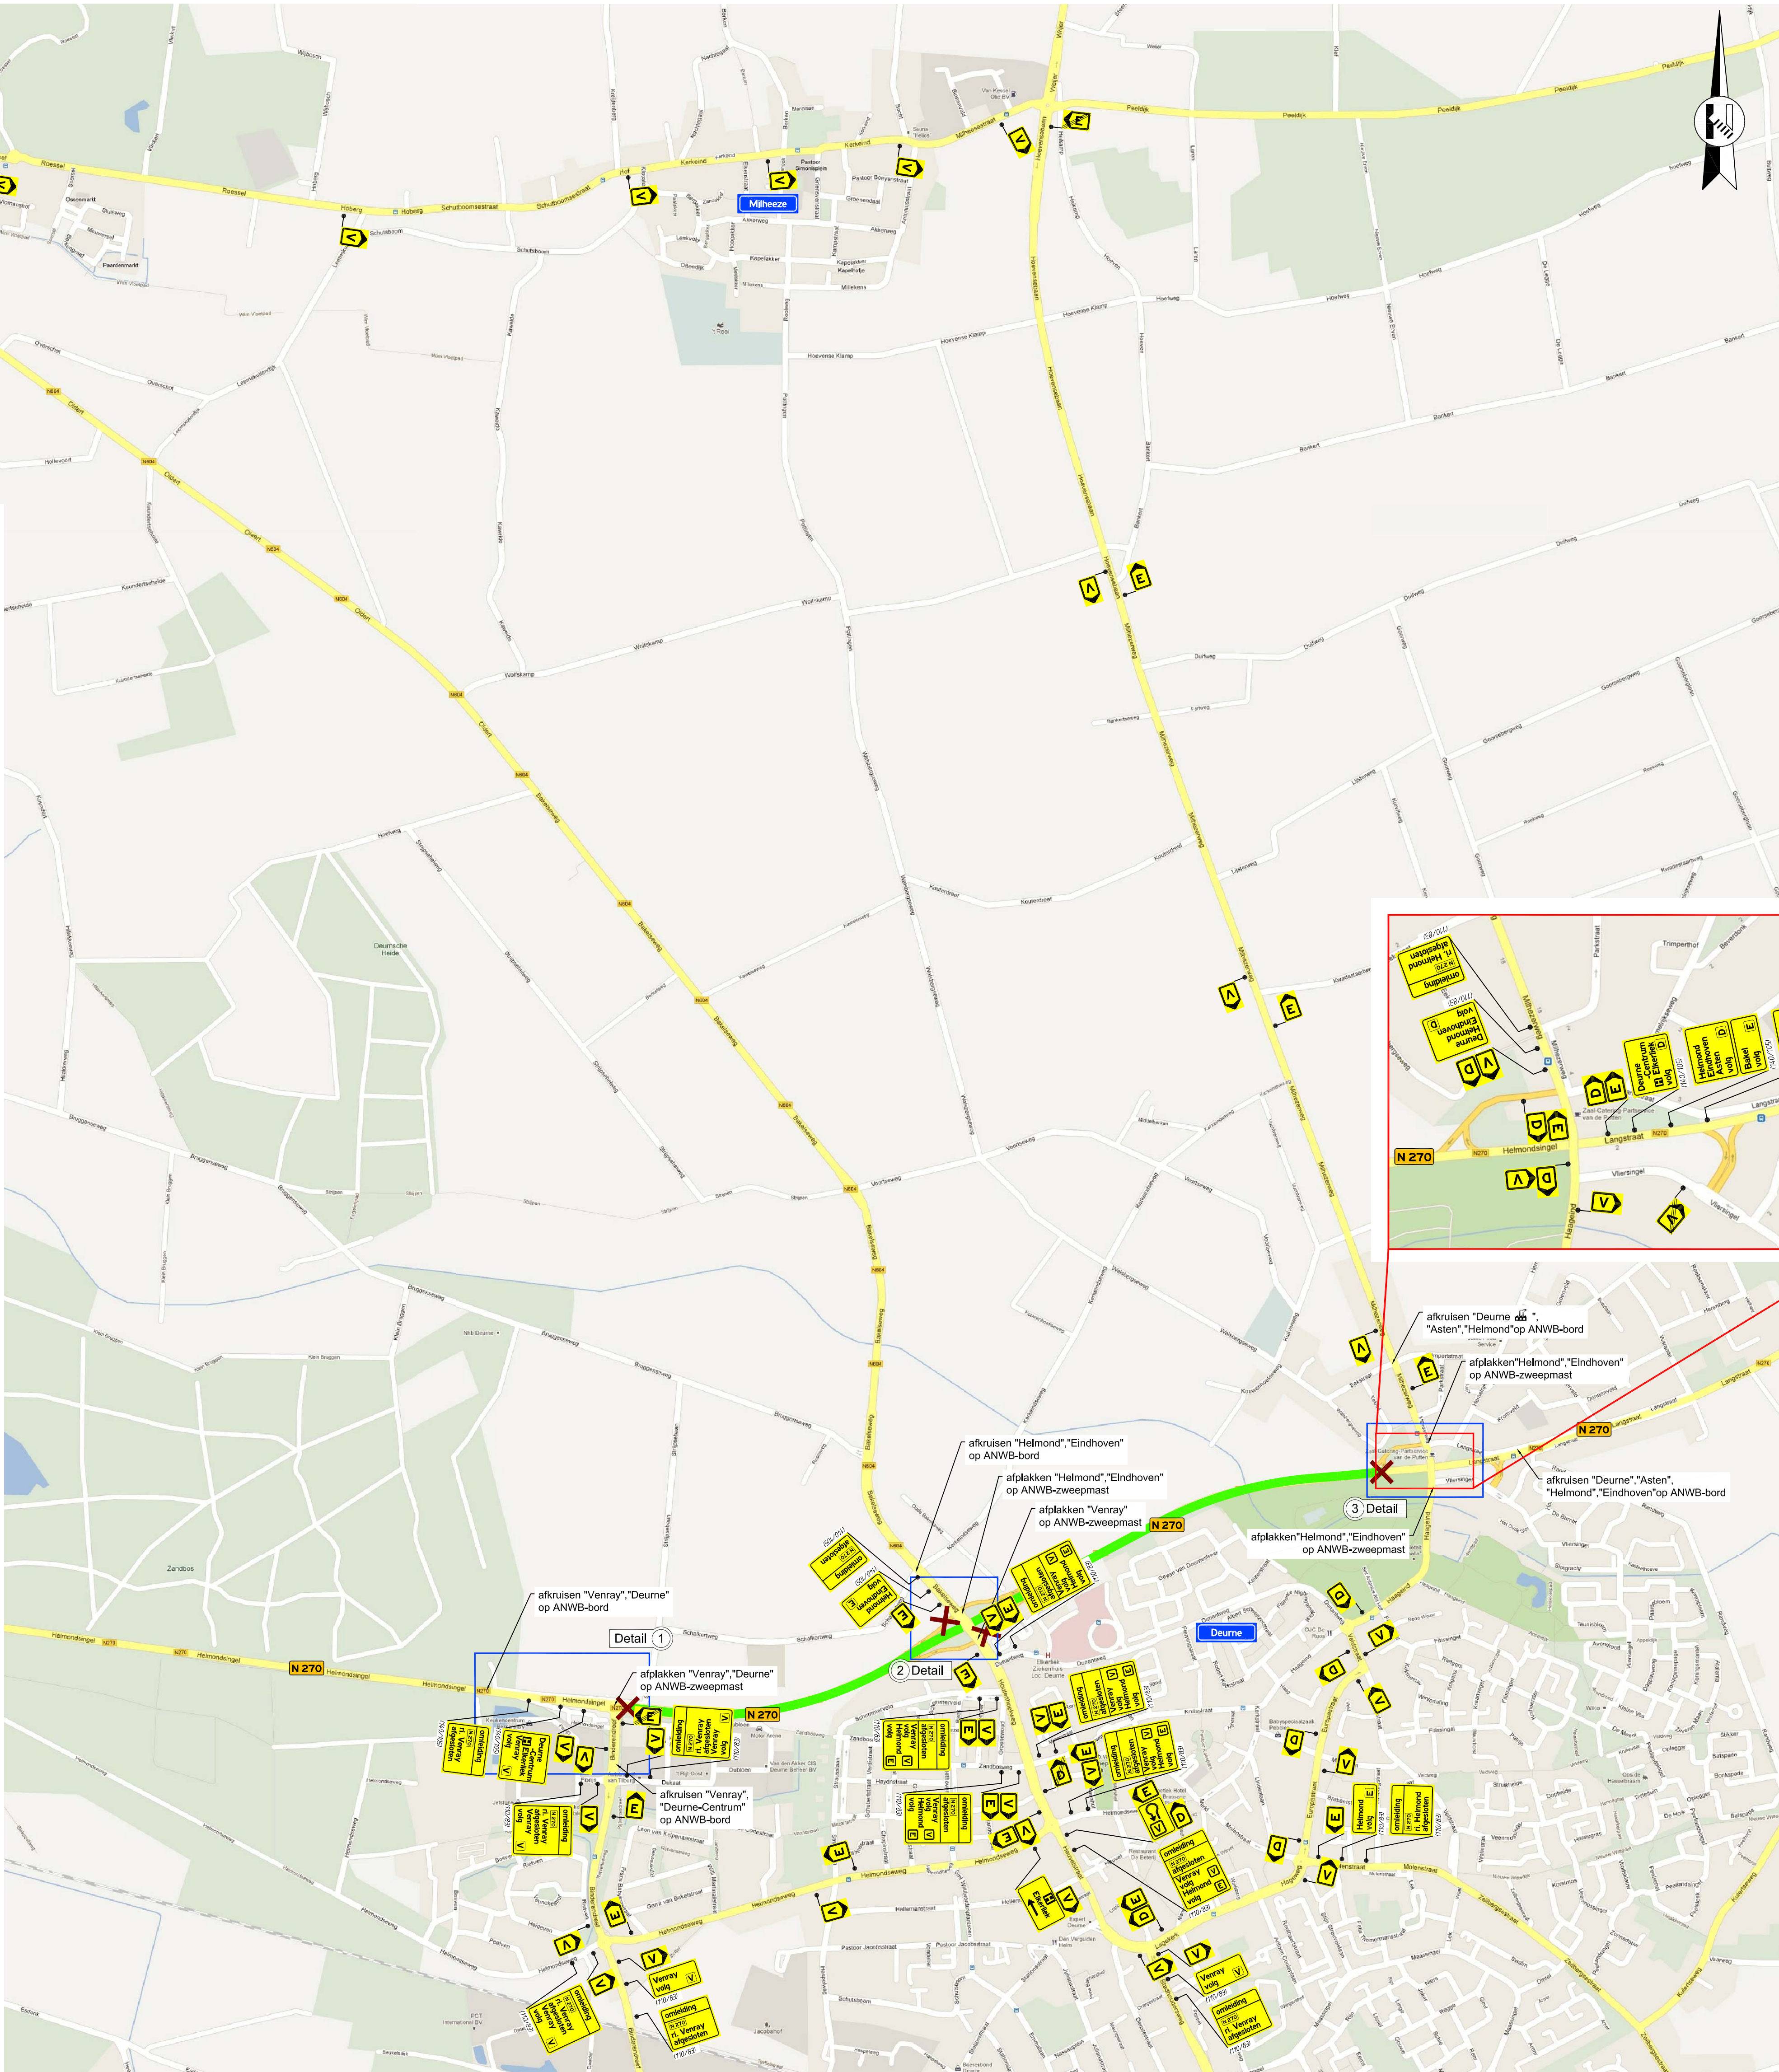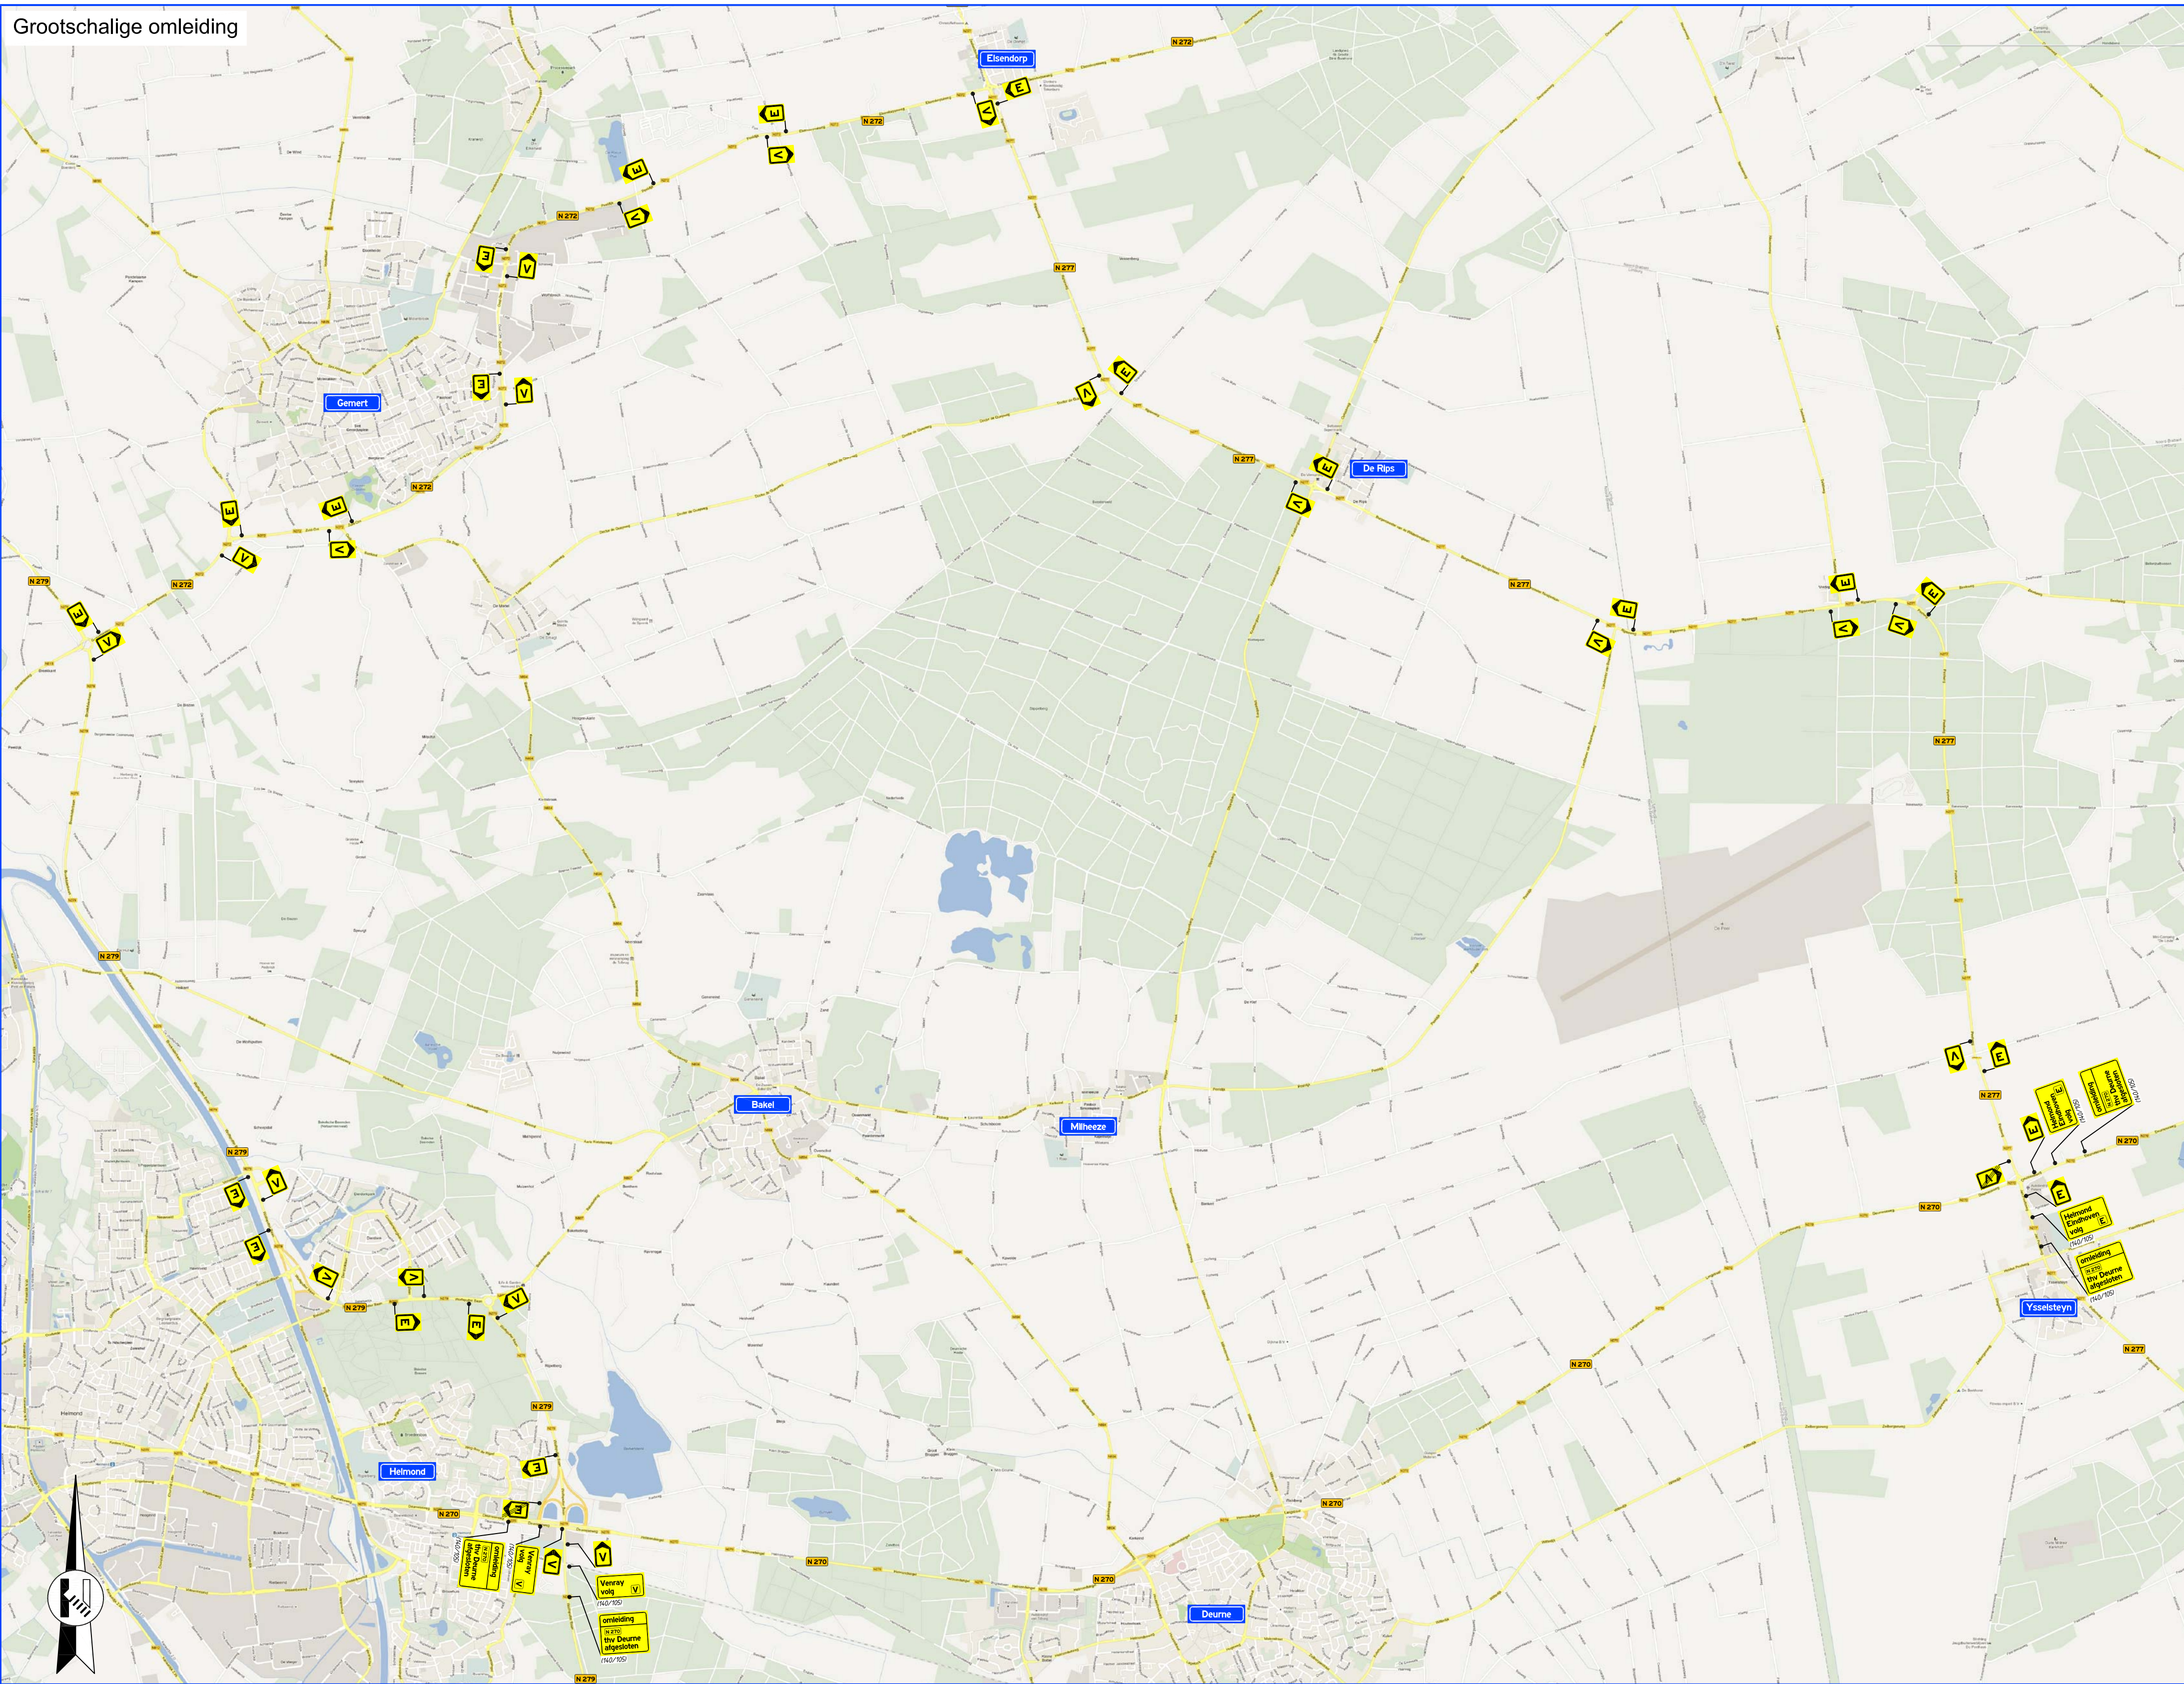

Legenda

- werkvak
- afsluiting/afgesloten wegvak
- afzethak
- geleidebaken: in tangafzetting h.o.h. 10 m  
in buiterbocht h.o.h. 5 m  
in binnenbocht h.o.h. 10 m
- laterafmeting tekstbord
- routebord
- plaatsen publicatiebord

Opmerkingen

- afplakken/afkruisen conflicterende (ANWB) bewegwijzering
- afplakken/afraaien conflicterende (RVV) bebording

Provincie Noord-Brabant		Directie Economie en Mobiliteit		ing. bureau uitbesteding:	
Bureau:		Pethelpark 113 5216 PS 't Hartogenbosch		ing. bureau uitbesteding:	
N270		Eindhoven - Well		Besteknummer	
Reconstructie N270 thv Deurne		Tijdelijke verkeersmaatregelen		dienstjaar: 2012	
Bestekstekening		fase 2a afsluiting N270		school: n.v.t.	
km: 5,700		- km: 6,100		formaat: A0	
getekend	N. de Jong	datum	16-03-2012	in 3 bladen	blad nr. 2
gecontroleerd	R. van Baal	datum	16-03-2012	projectnummer	
vrijgegeven	G. Huisman	datum	16-03-2012	code	
status	Definitief	versie	0	registratienummer	T12014-202
G:\Vergoeding\Projecten\O&M\T12014-202\N270 - Deurne\025 Tekening\T12014-202-2020-A0.dwg					