


DOORSNEDEN A-A

DOORSNEDEN B-B

DOORSNEDEN C-C

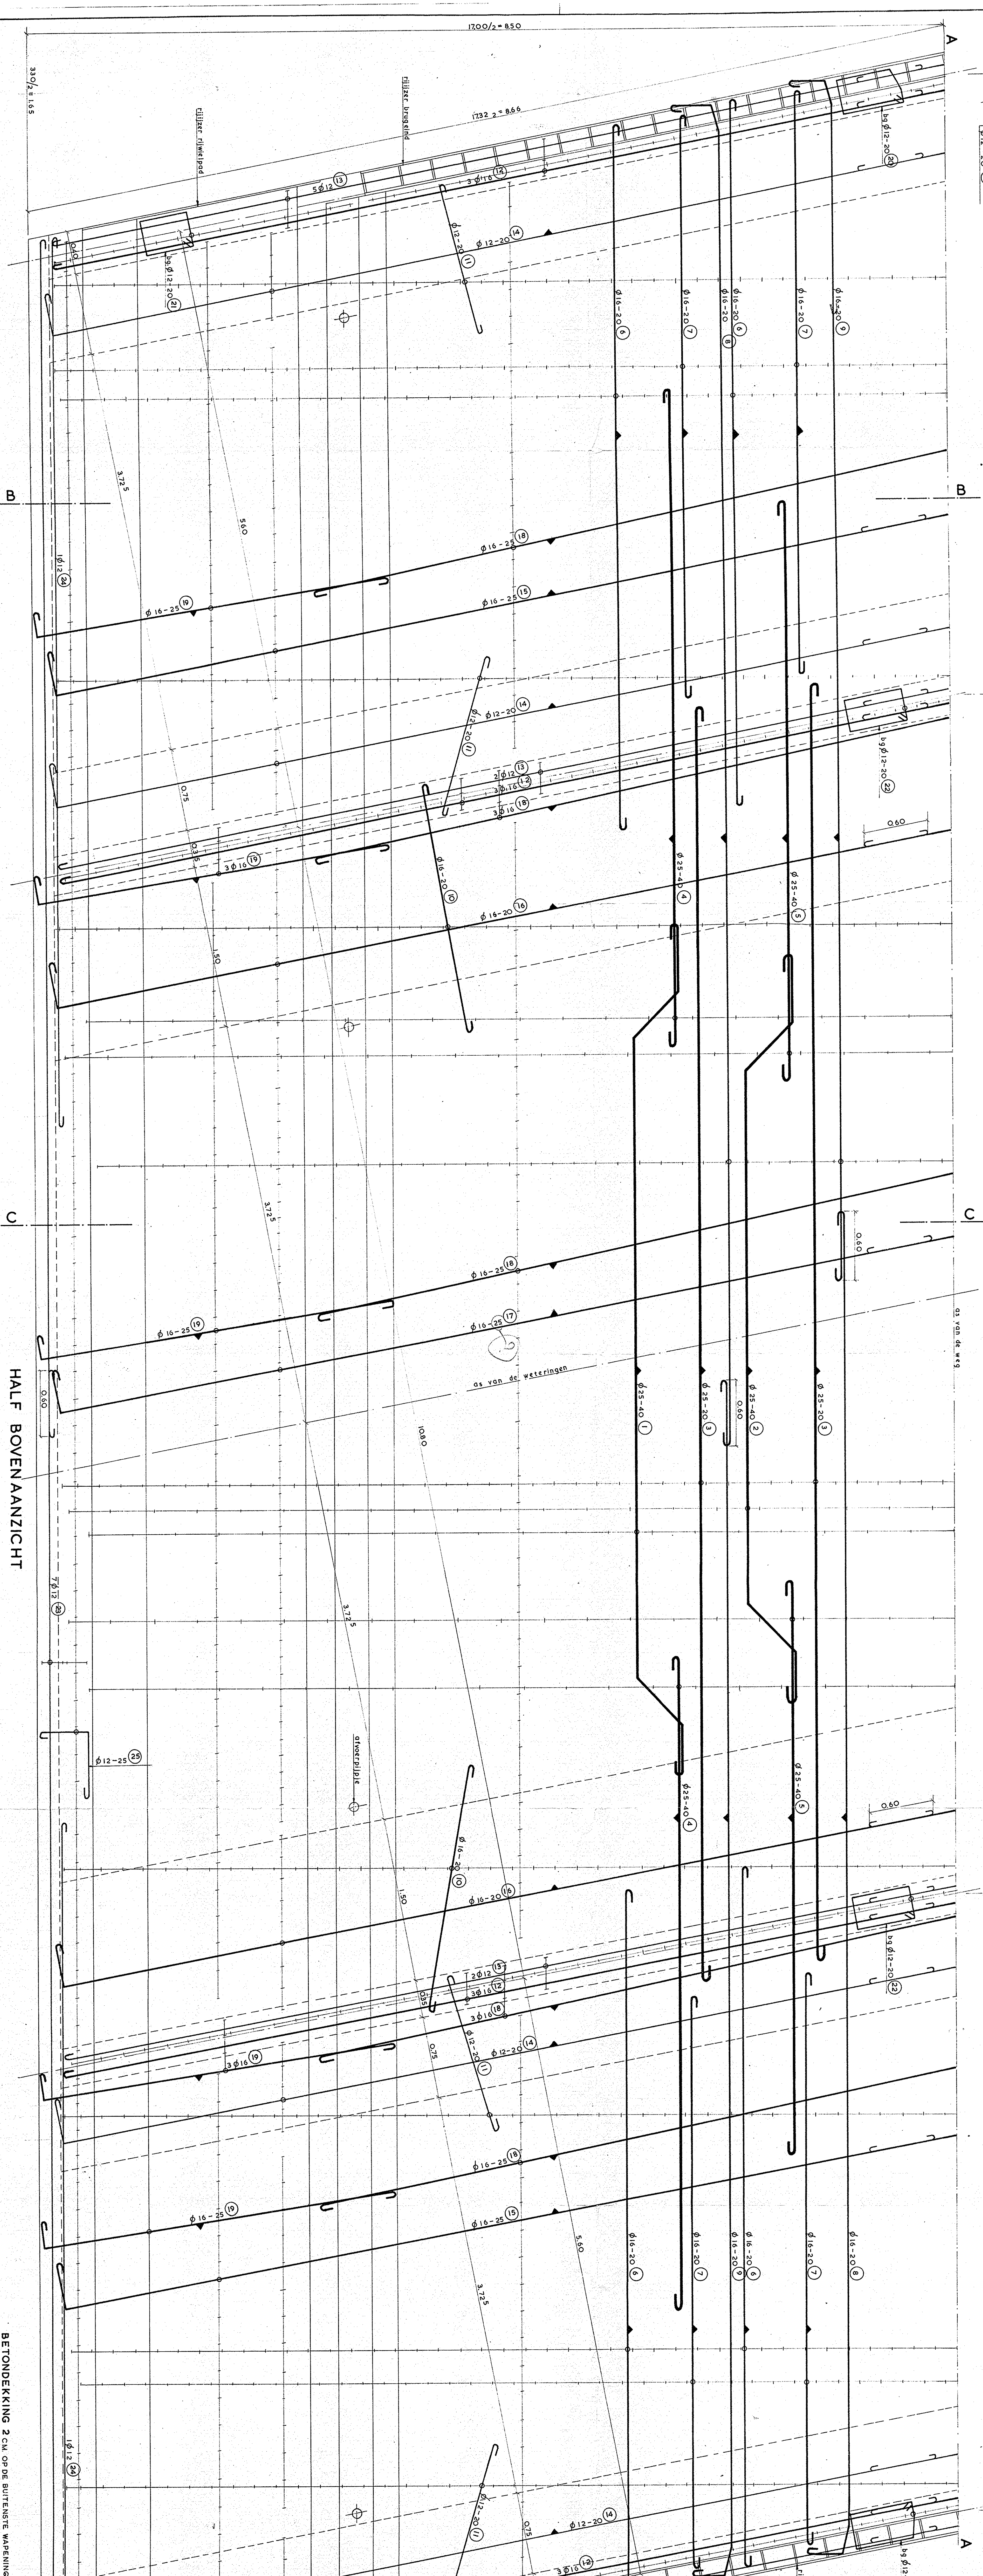

HALF BOVENAANZICHT