


kunstwerk KW45B-901
2 fase nabij km.3.800

te renoveren kunstwerk KW45B-902
uitvoeren in 2 fase nabij km.3.850

Km 3.800

Km 3.850

rs tijdelijk

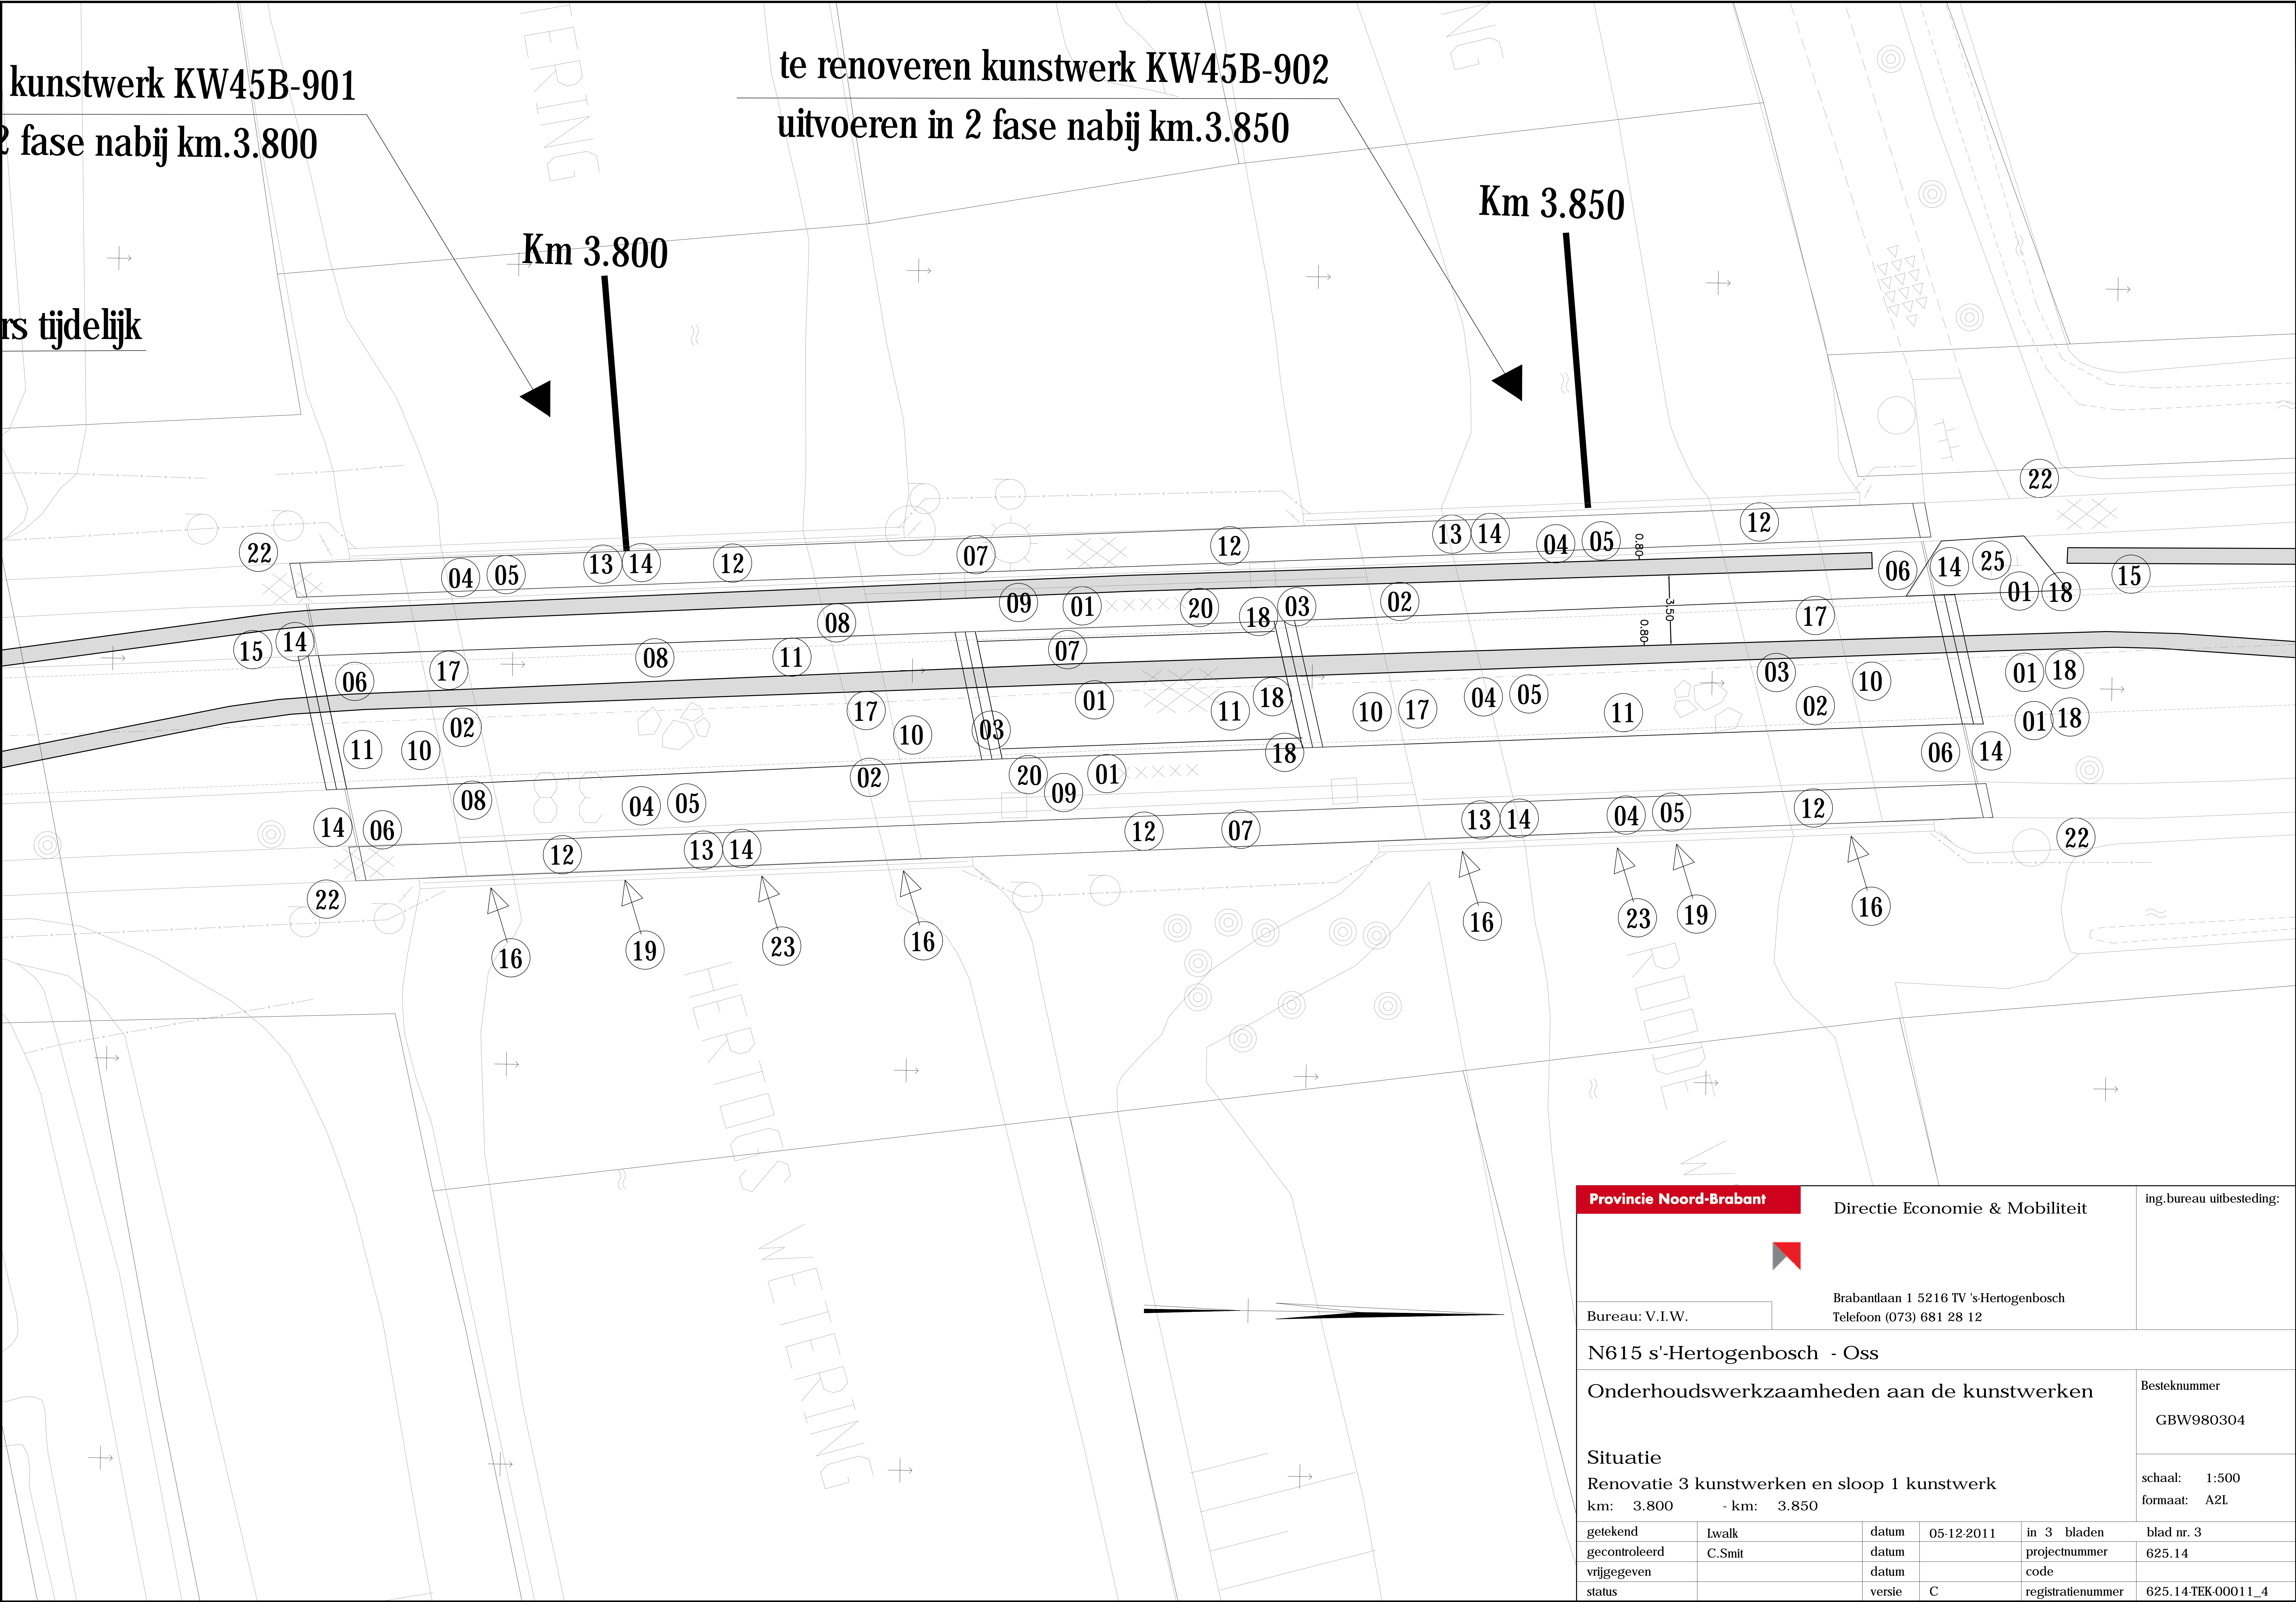

Provincie Noord-Brabant

Directie Economie & Mobiliteit

ing.bureau uitbesteding:



Bureau: V.I.W.

Brabantlaan 1 5216 TV 's-Hertogenbosch

Telefoon (073) 681 28 12

N615 s'-Hertogenbosch - Oss

Onderhoudswerkzaamheden aan de kunstwerken

Besteknummer

GBW980304

Situatie

Renovatie 3 kunstwerken en sloop 1 kunstwerk

km: 3.800 - km: 3.850

schaal: 1:500

formaat: A2L

getekend	Iwalk	datum	05-12-2011	in 3 bladen	blad nr. 3
gecontroleerd	C.Smit	datum		projectnummer	625.14
vrijgegeven		datum		code	
status		versie	C	registratienummer	625.14-TEK-00011_4