



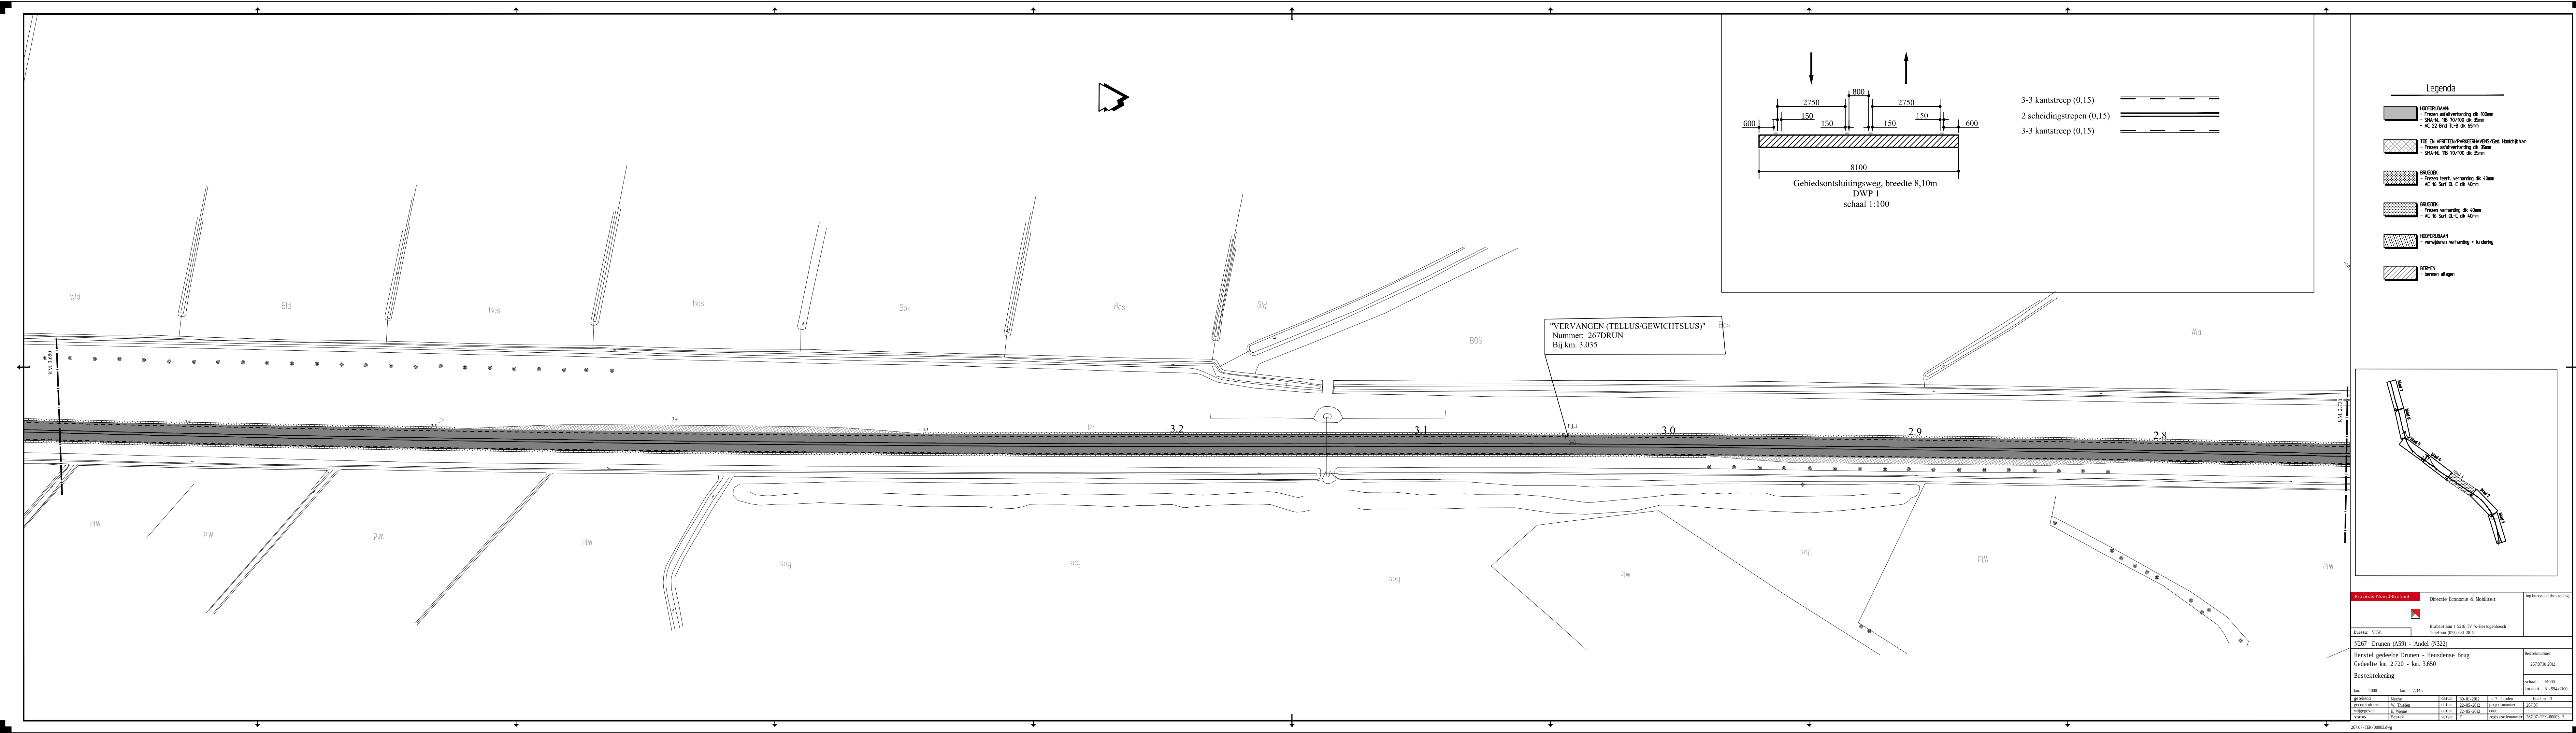

- Legenda

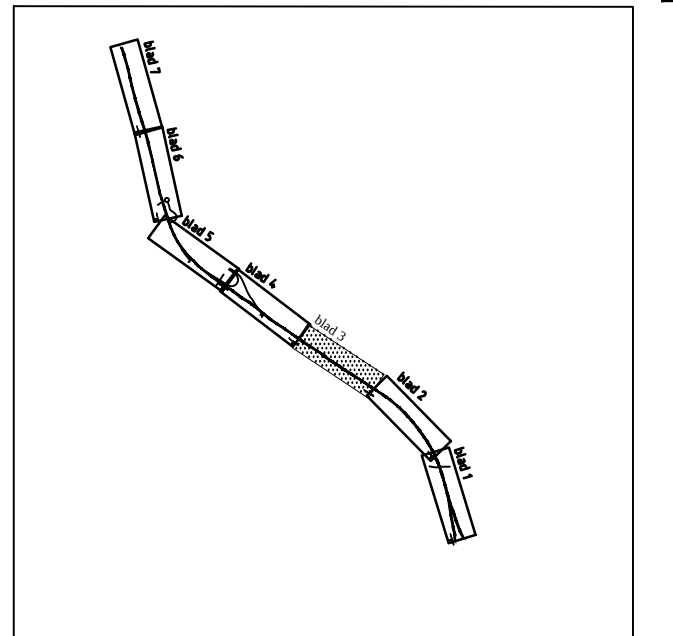

