


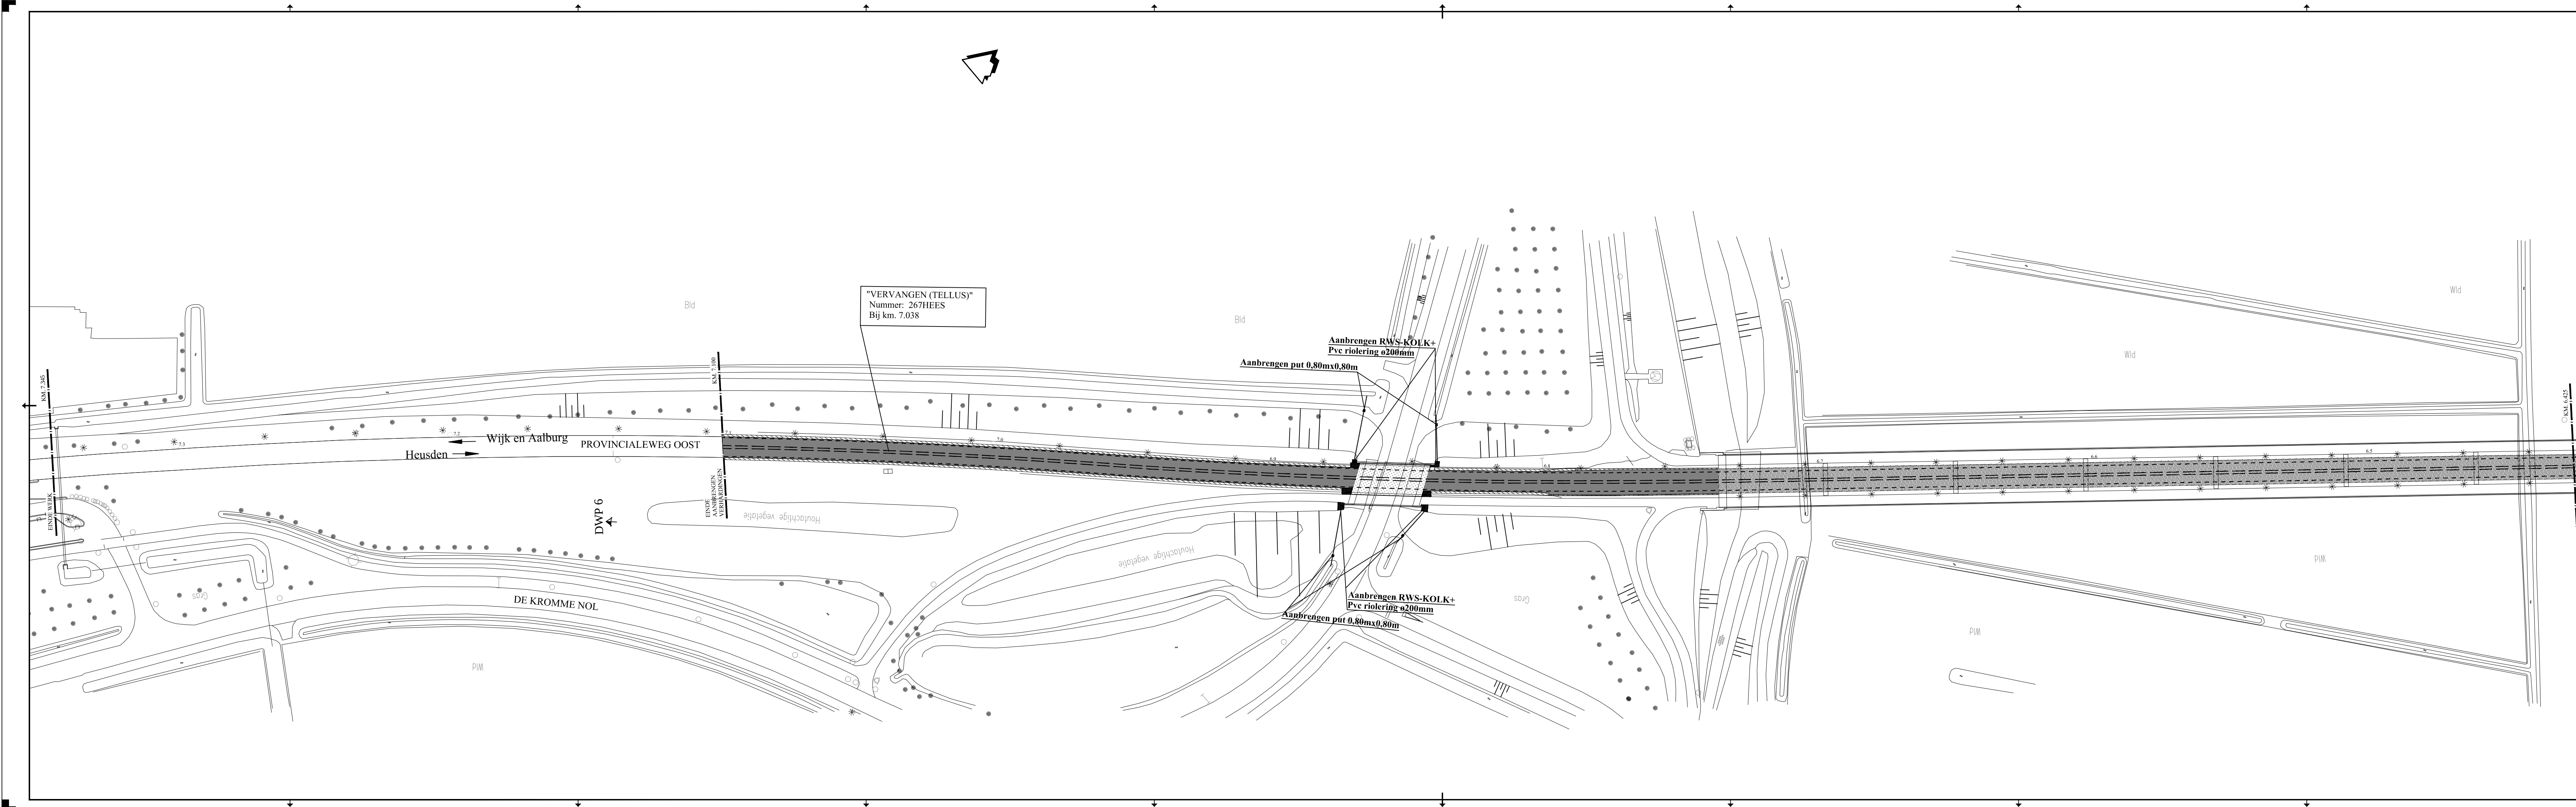

Legenda

- HOOFDRUBAAN**
- Friesen asfaltverharding dik 100mm
- SMA-H 18 70/100 dik 55mm
- AC 22 Bind TL-3 dik 65mm
- TOE EN AFRIJTEN/PARKEERHAVENS/Ged. Hoofdrubaan**
- Friesen asfaltverharding dik 30mm
- SMA-H 18 70/100 dik 55mm
- BRUGDEK**
- Friesen leem verharding dik 40mm
- AC 16 Surf TL-1 dik 40mm
- BRUGDEK**
- Friesen verharding dik 40mm
- AC 16 Surf TL-1 dik 40mm
- HOOFDRUBAAN**
- vervuilen verharding + fundering
- BERMEN**
- bermen afzagen

Provincie Noord-Brabant		Directie Economie & Mobiliteit		ingeburen: uitbesteding	
Bureau: V1W		Brahantlaan 1 5216 TV 's-Hertogenbosch			
		Telefoon (073) 681 28 12			
N267 Drunen (A59) - Andel (N322)					
Herstel gedeelte Drunen - Heusdense Brug				Bestelnummer	
Gedeelte km. 6.425 - km. 7.345				267.07.01.2012	
Bestektekening				schaal: 1:1000	
				formaat: A1-594x2100	
km: 1,000	- km: 7,345				
getekend	M. de Vries	datum	30-01-2012	in 7 bladen	blad nr. 7
gecontroleerd	M. de Vries	datum	22-05-2012	projectnummer	267.07
vergevoerd	E. Wiersma	datum	22-05-2012	code	
status	Bestek	versie	F	ingetrukt/nummer	267.07-TEK-00003-7

267.07-TEK-00003.dwg