
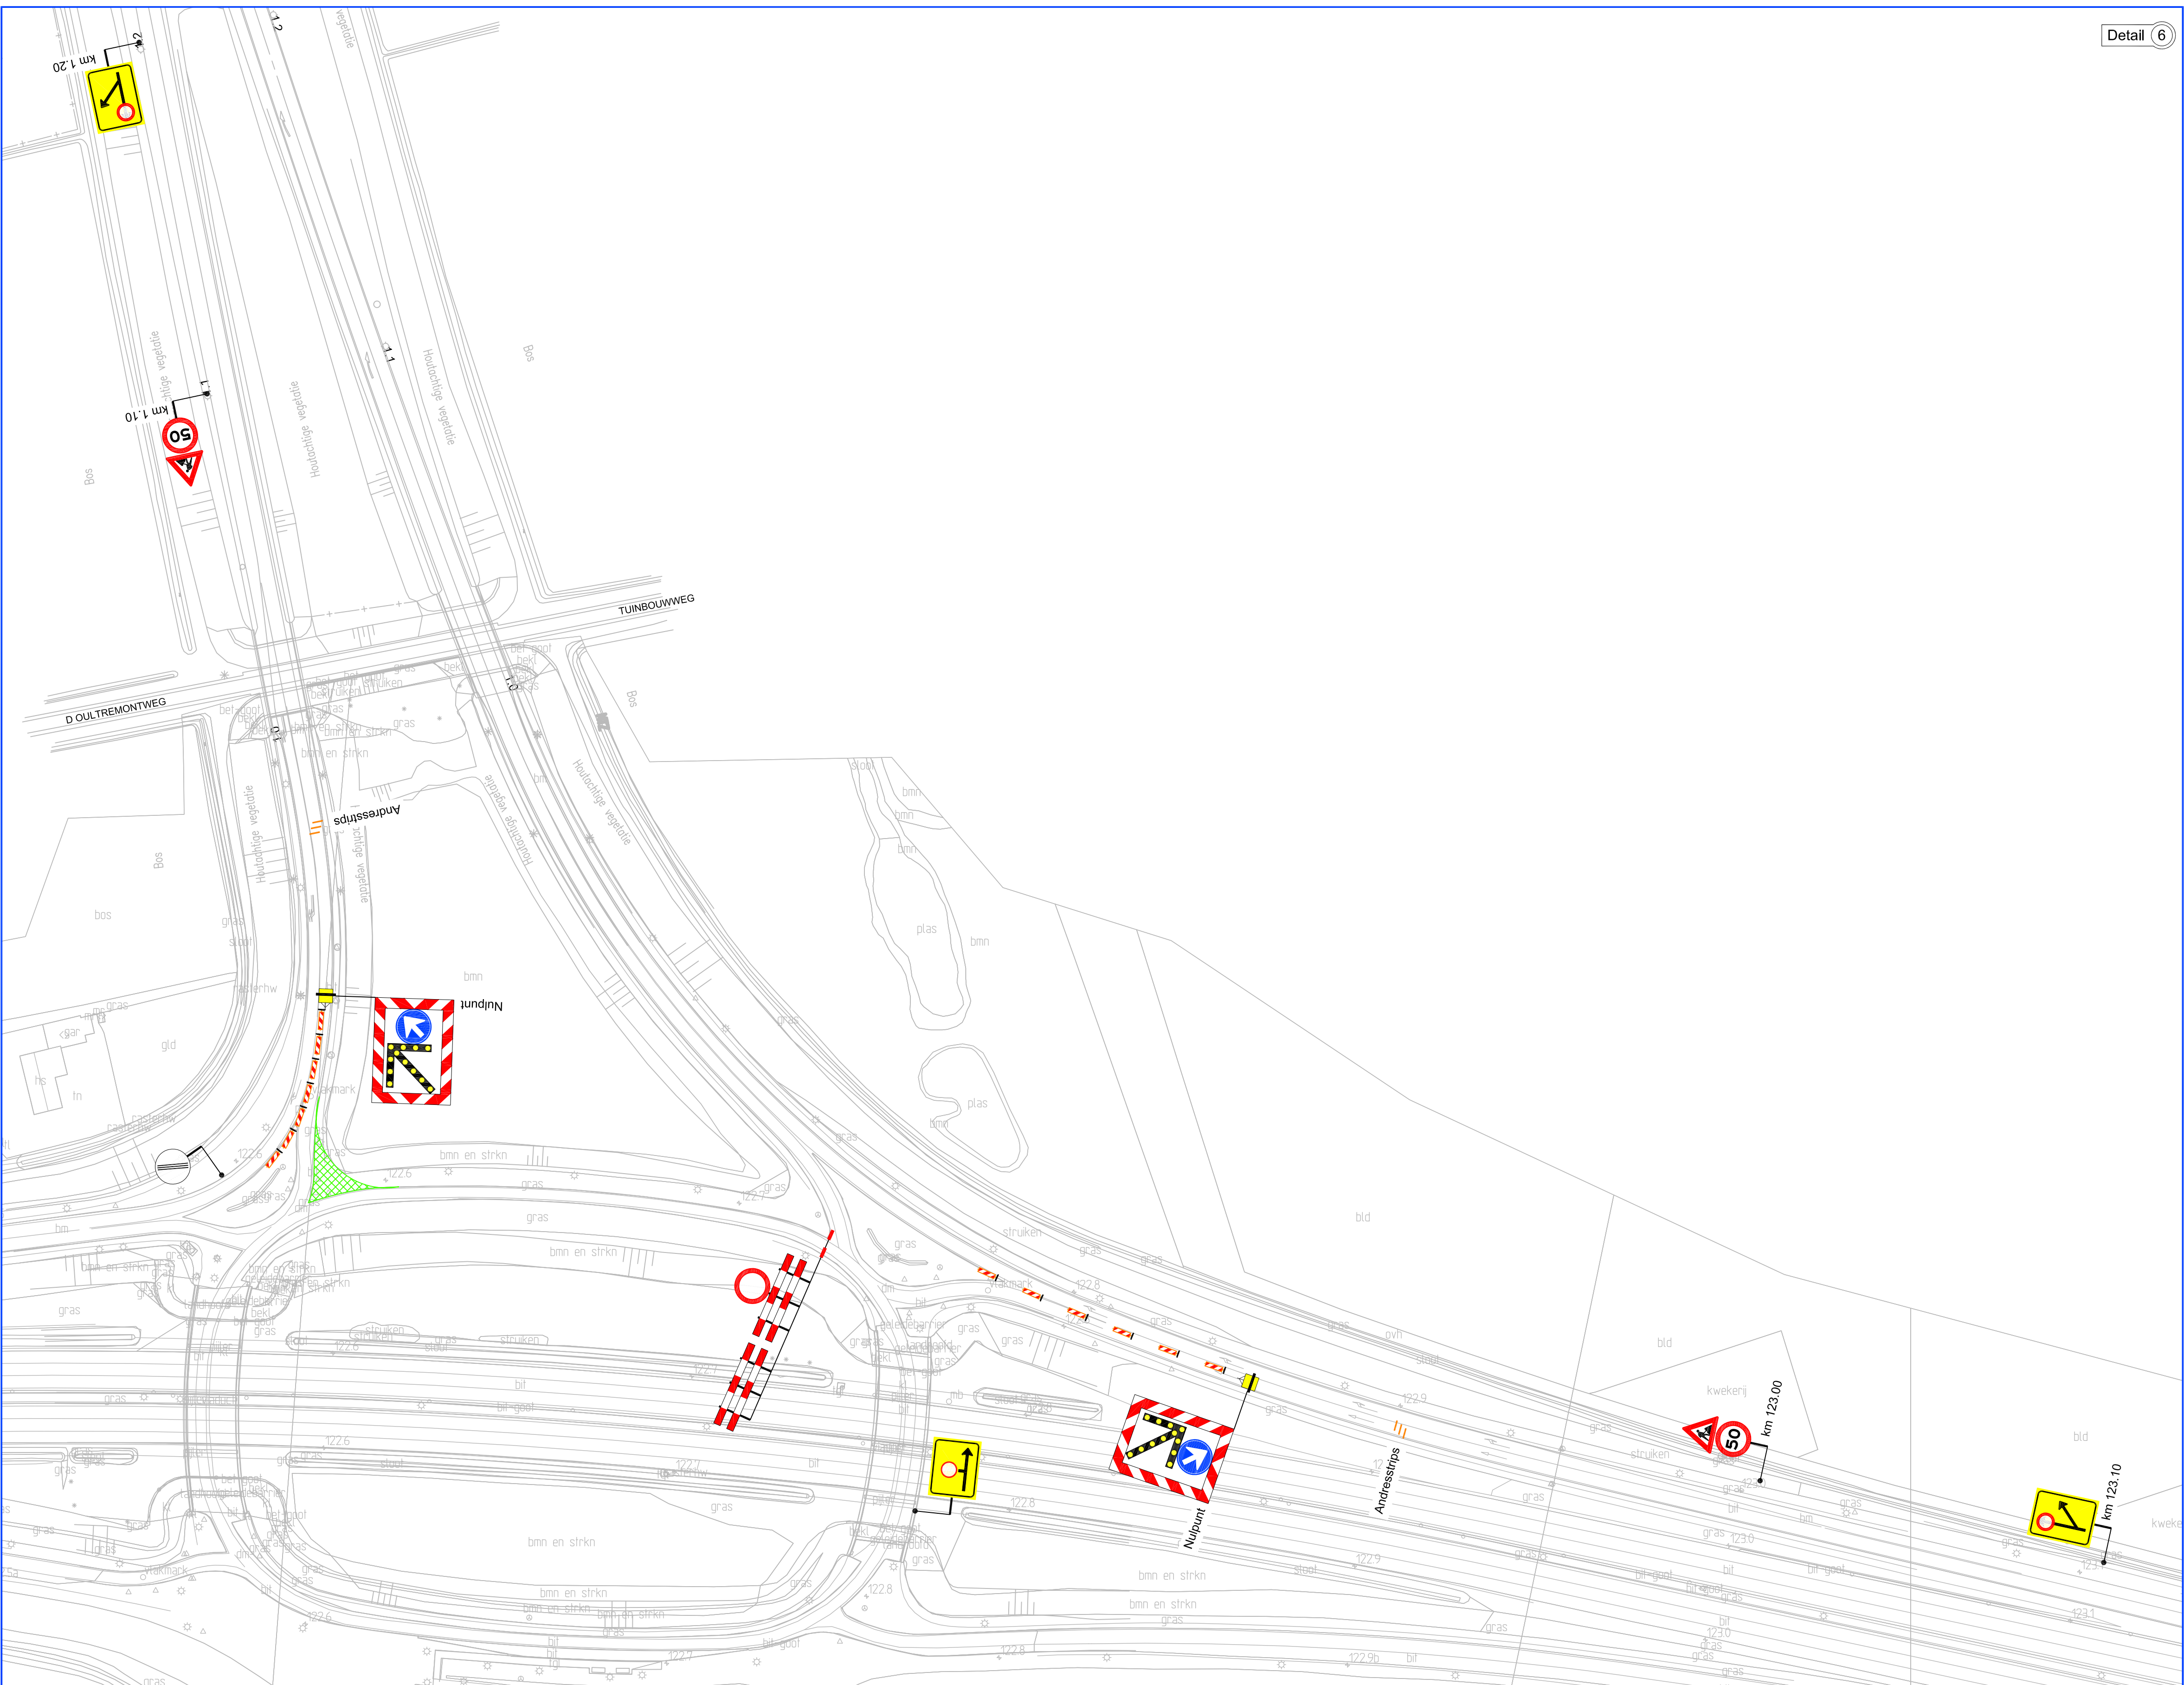


 

Legenda

	werkvak		plaatsen publicatiebord	 (2 stuks)
	afsluiting/afgesloten weg		plaatsen minimaal twee weken voor aanvang werkzaamheden	
	afsteek		plaatsen publicatiebord	 (2 stuks)
	gevalideerde h. langafzetting n. publicatiebord h.o.h. 5 m b. bannendoek h.o.h. 10 m		plaatsen minimaal twee weken voor aanvang werkzaamheden	
	leefwijkenbord		plaatsen publicatiebord	 (2 stuks)
	routebord		plaatsen minimaal twee weken voor aanvang werkzaamheden	

Opmerkingen

- afplakken/afkruisen conflicterende (ANWB) bewegwijzering
- afplakken/afdraaien conflicterende (RVV) bebording

[illegible]