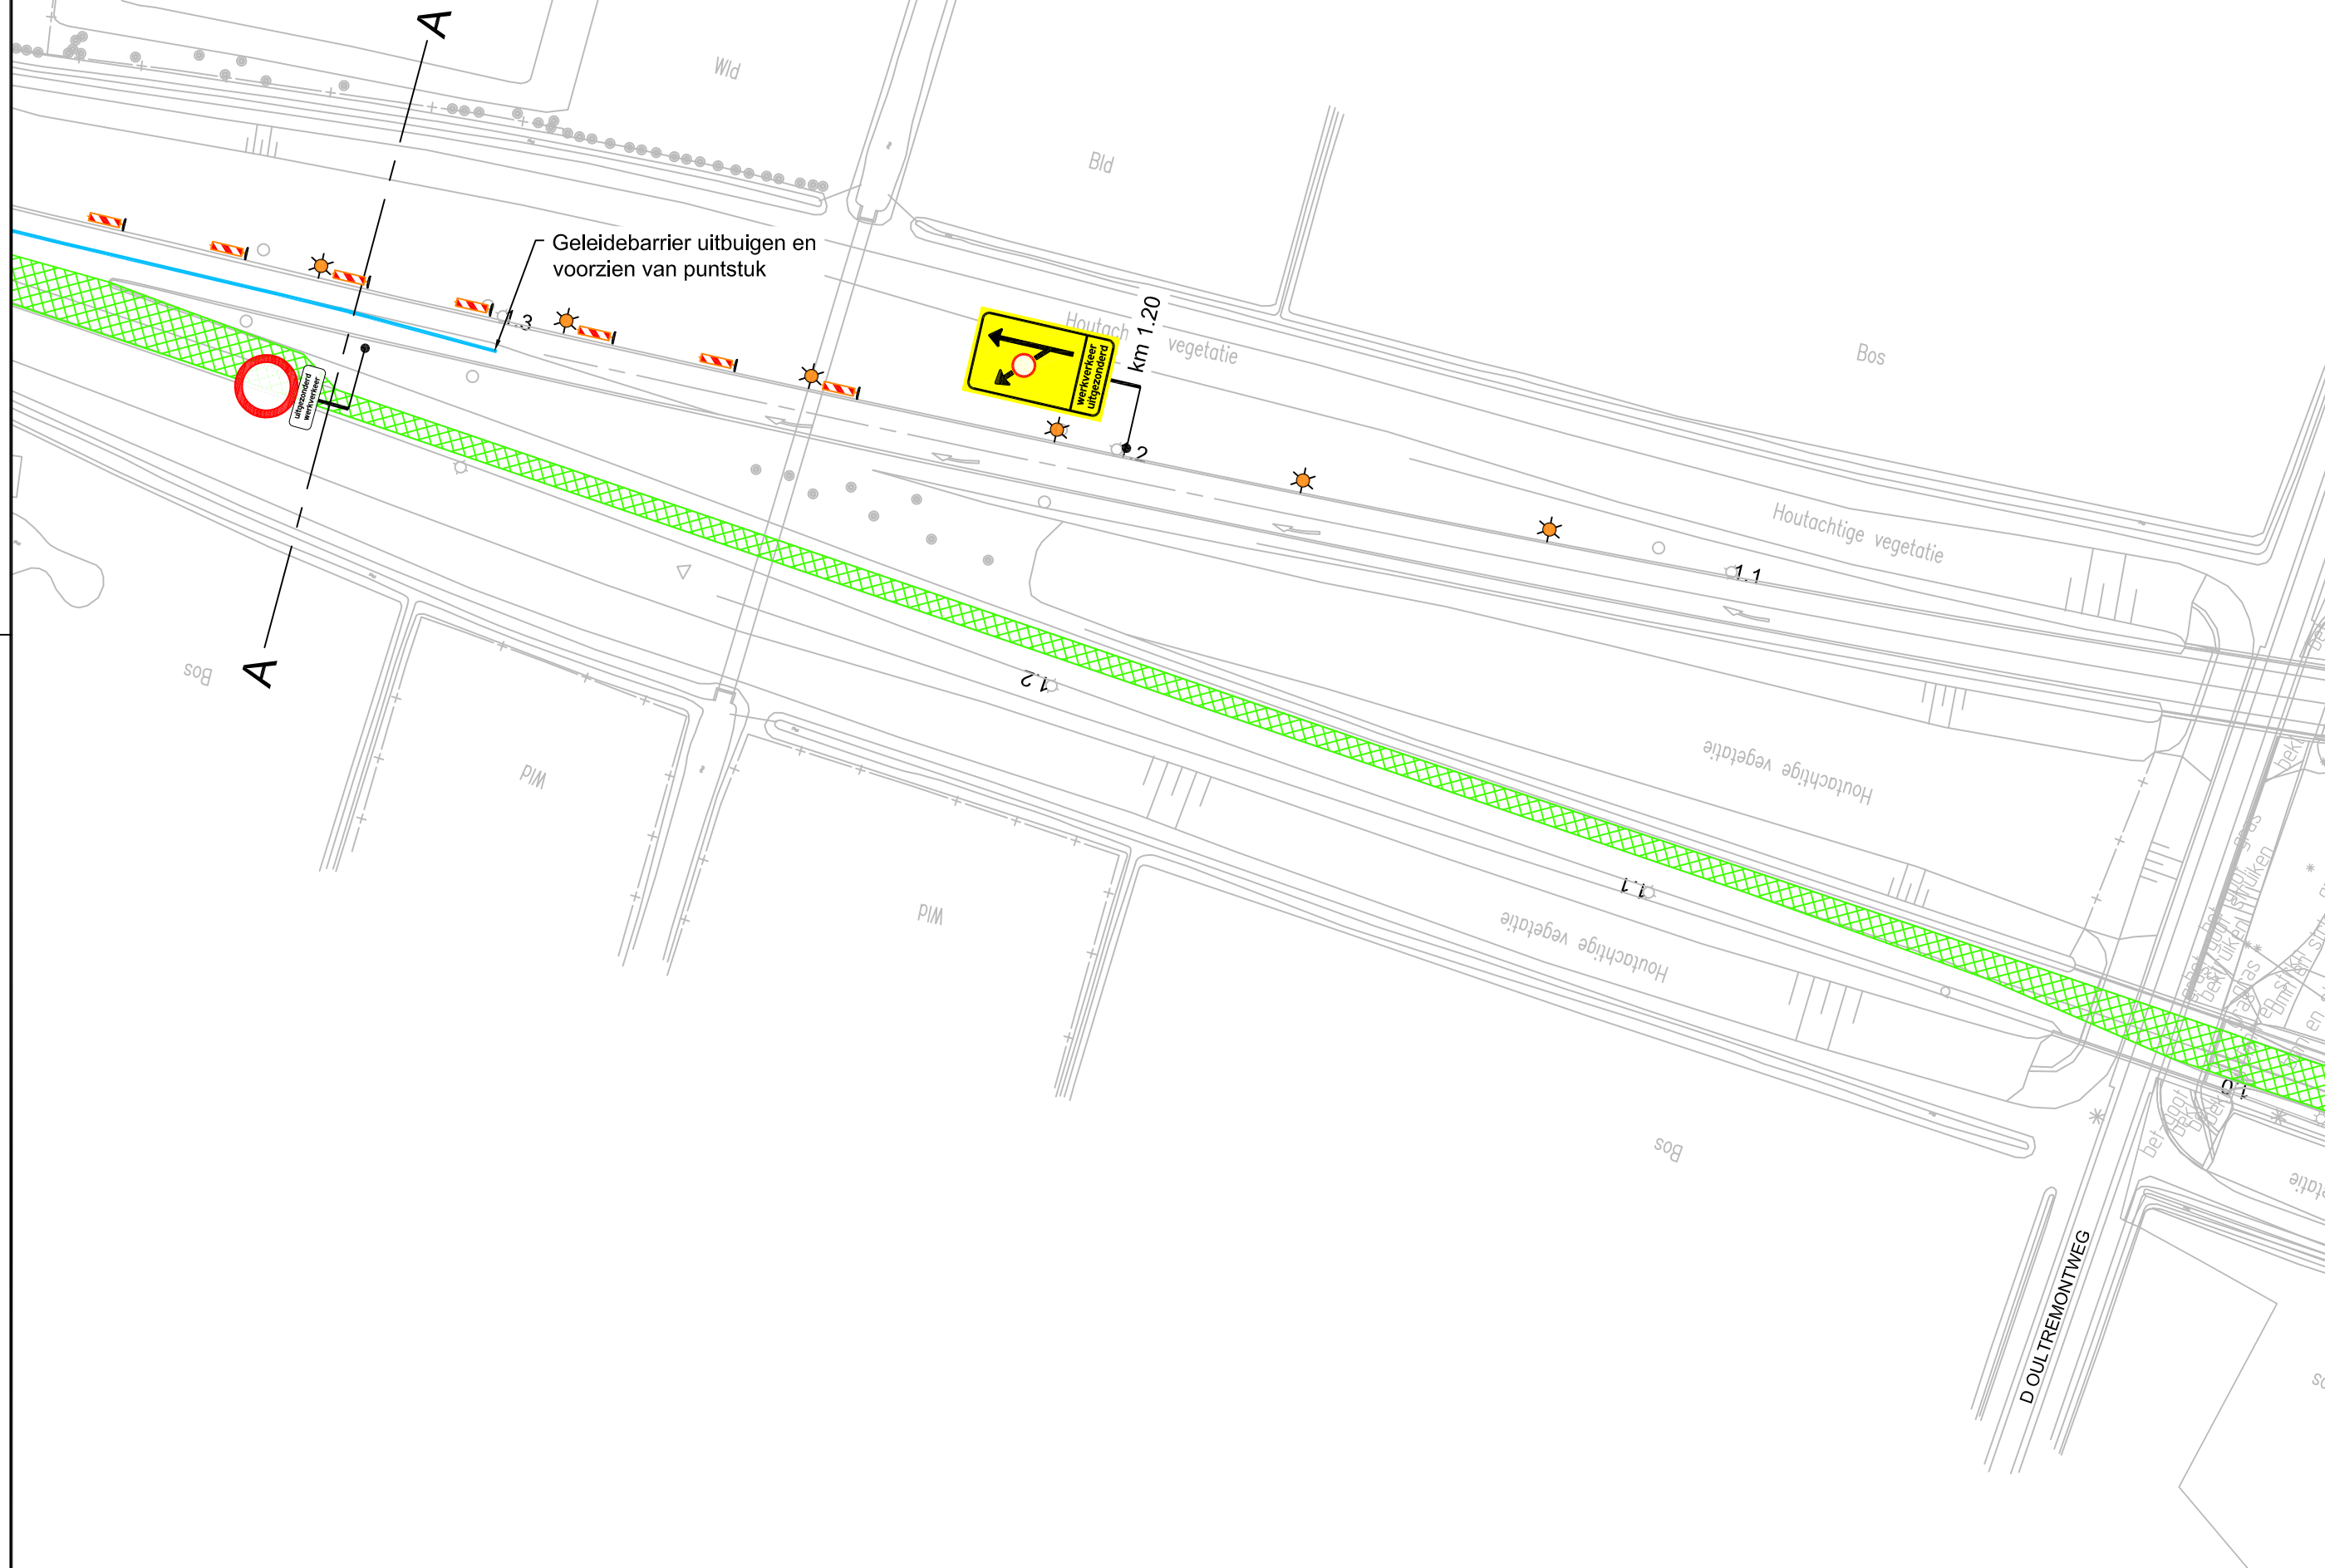
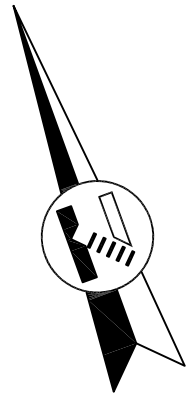
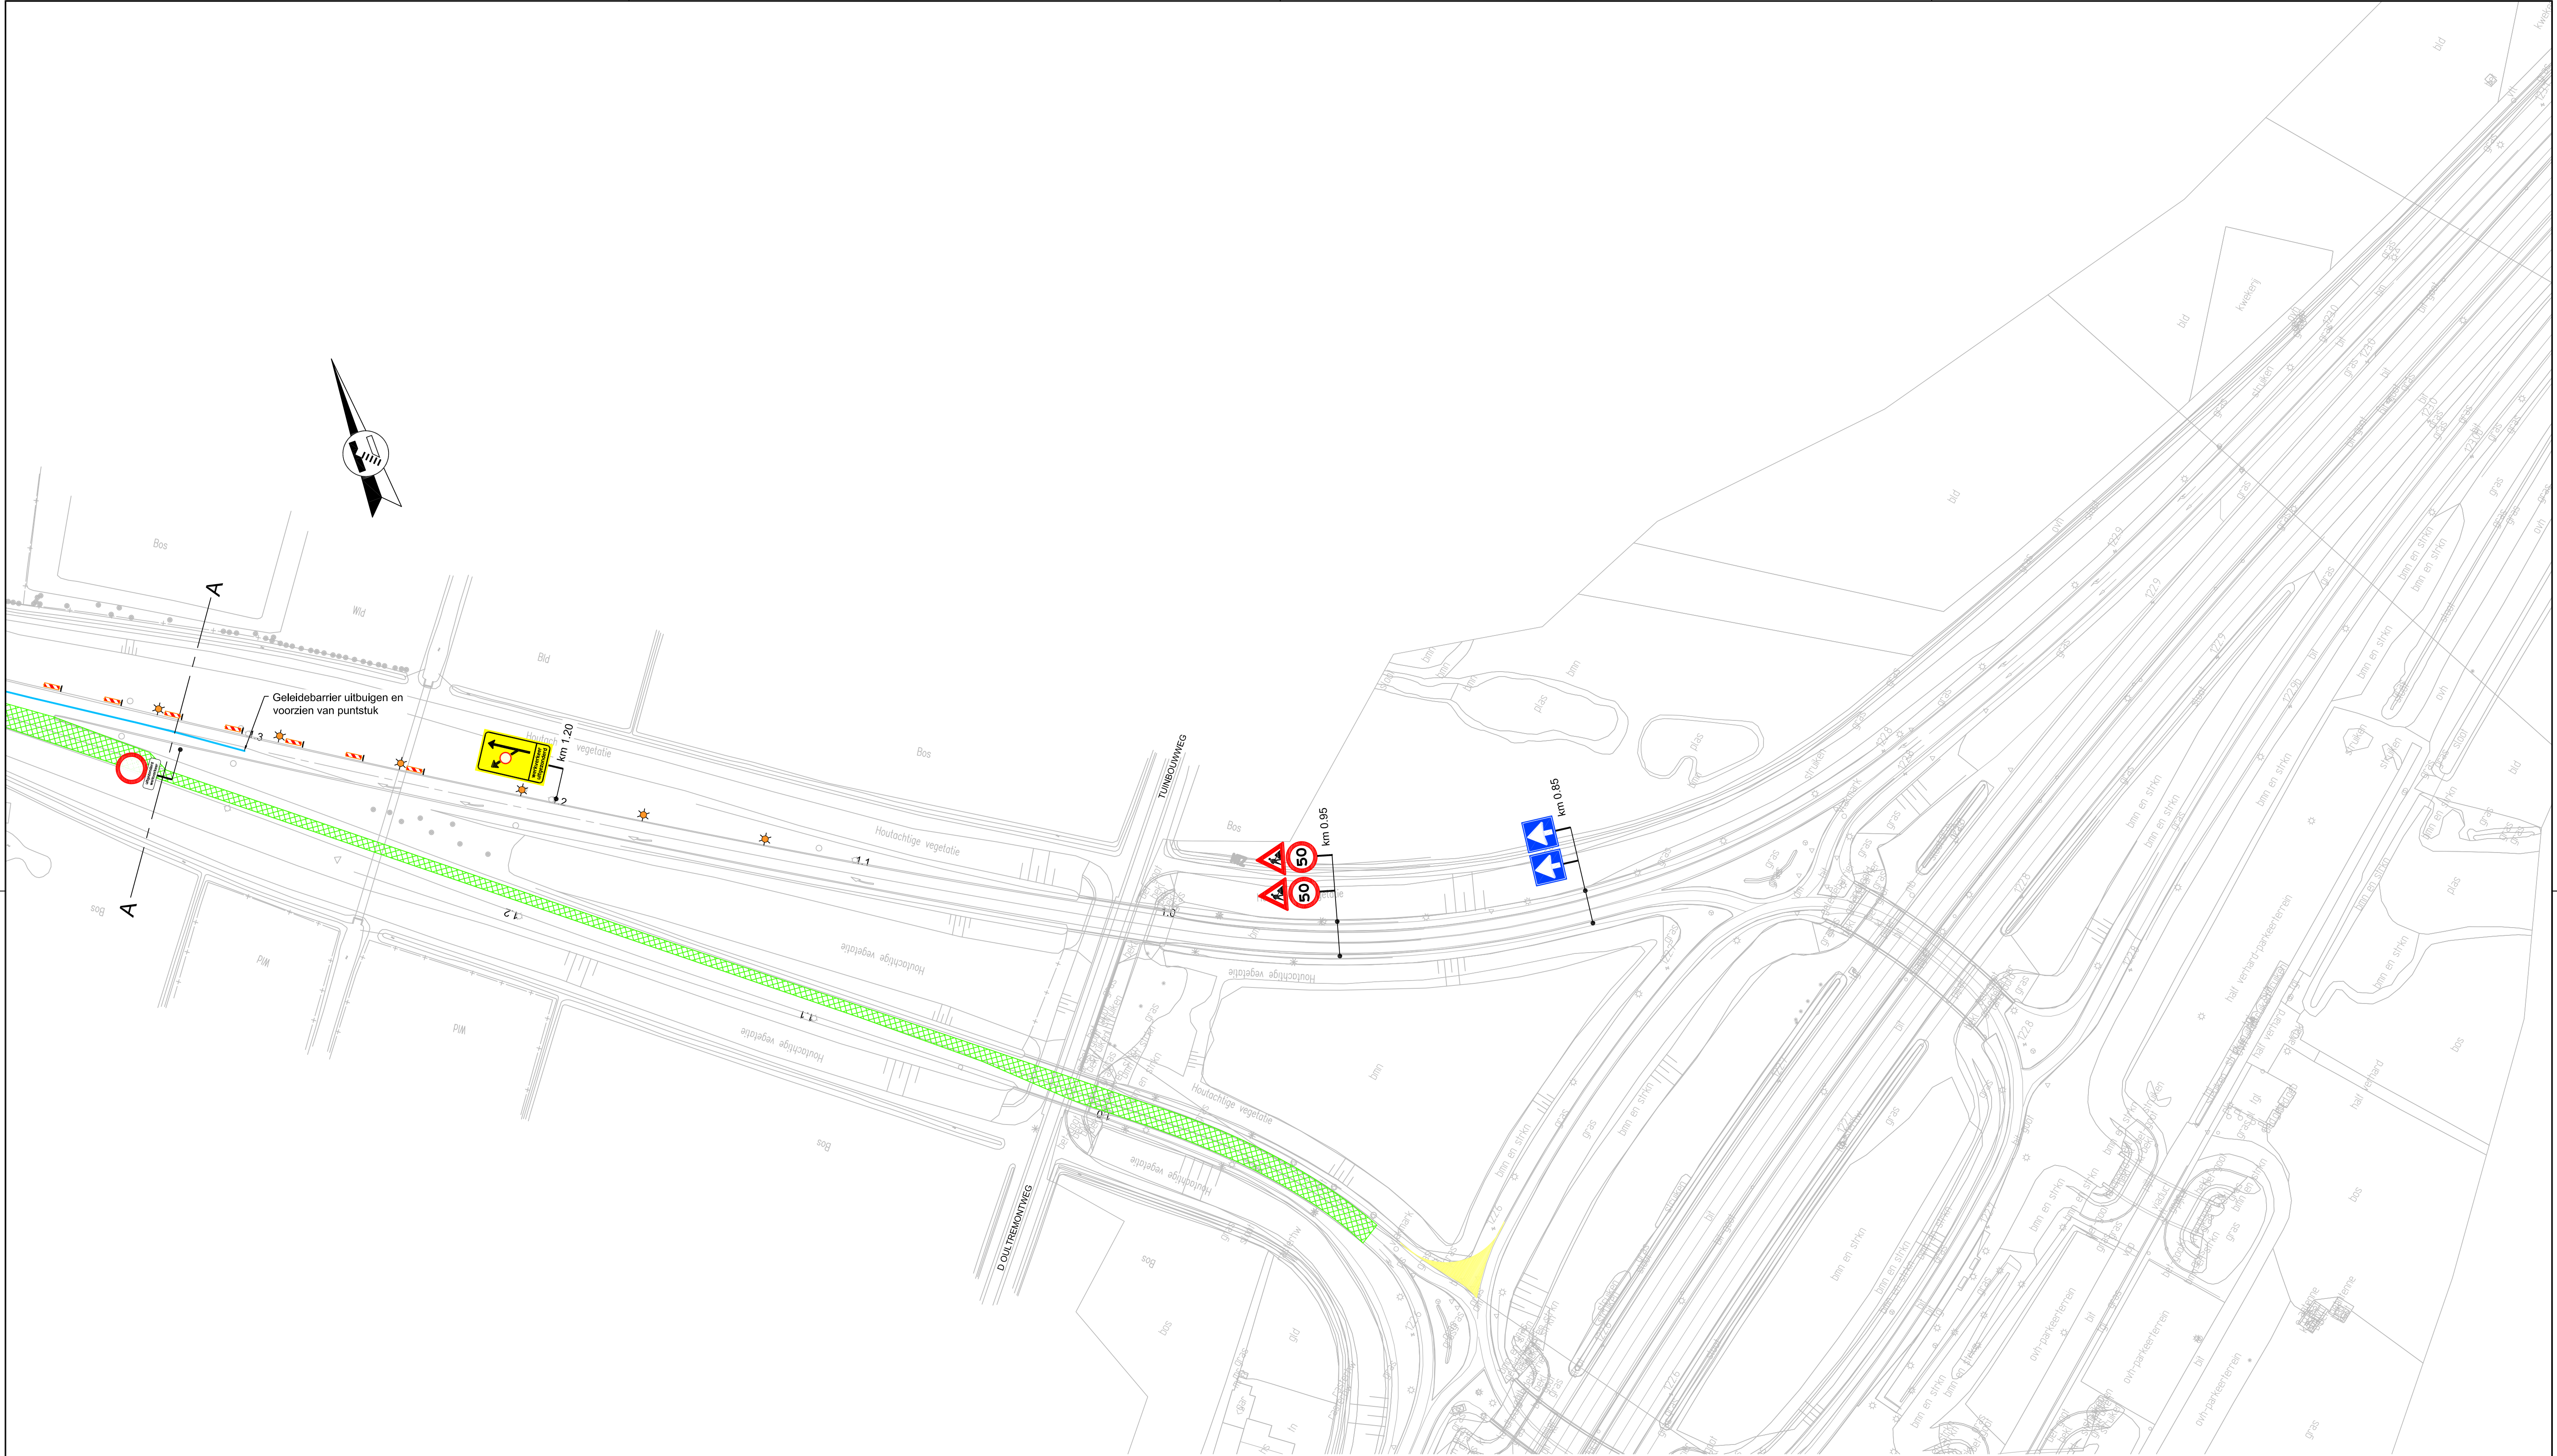


Legenda

- | | | | |
|--|--|--|--|
| | werkvak | | tijdelijke markering (kleur geel wegenvet) |
| | afzethak | | tijdelijke verharding |
| | geleidebaken: in langsafzetting h.o.h. 20 m
in buitenbocht h.o.h. 5 m
in binnenbocht h.o.h. 20 m | | tijdelijke lichtmast |
| | geleidebarrier type variagard (voorzien van gele geleiderail reflectoren) | | |

Provincie Noord-Brabant		Directie Economie & Mobiliteit		ing.bureau uitbesteding:	
Bureau:		Brabantlaan 1 5216 TV 's-Hertogenbosch Telefoon (073) 681 28 12		www.vanrensbv.nl • +31 411 645 028	
N267 (A59) Drunen - (N322) Giessen					
Reconstructie N267				Besteknummer	
Tijdelijke verkeersmaatregelen				267.07.01.2012	
Bestekstekeningen				dienstjaar: 2012	
Fase A afzetting situatie éénrichting (werkzaamheden westzijde)				schaal: 1:1000	
km: 1.005 - km: 7.100				formaat: A1	
getekend	N. de Jong	datum	03-05-12	in 11 bladen	blad nr. 2
gecontroleerd	R. van Bael	datum	03-05-12	projectnummer	
vrijgegeven	W. Thielen	datum	03-05-12	code	267_07
status	Definitief	versie	0	registratienummer	T12020-202