

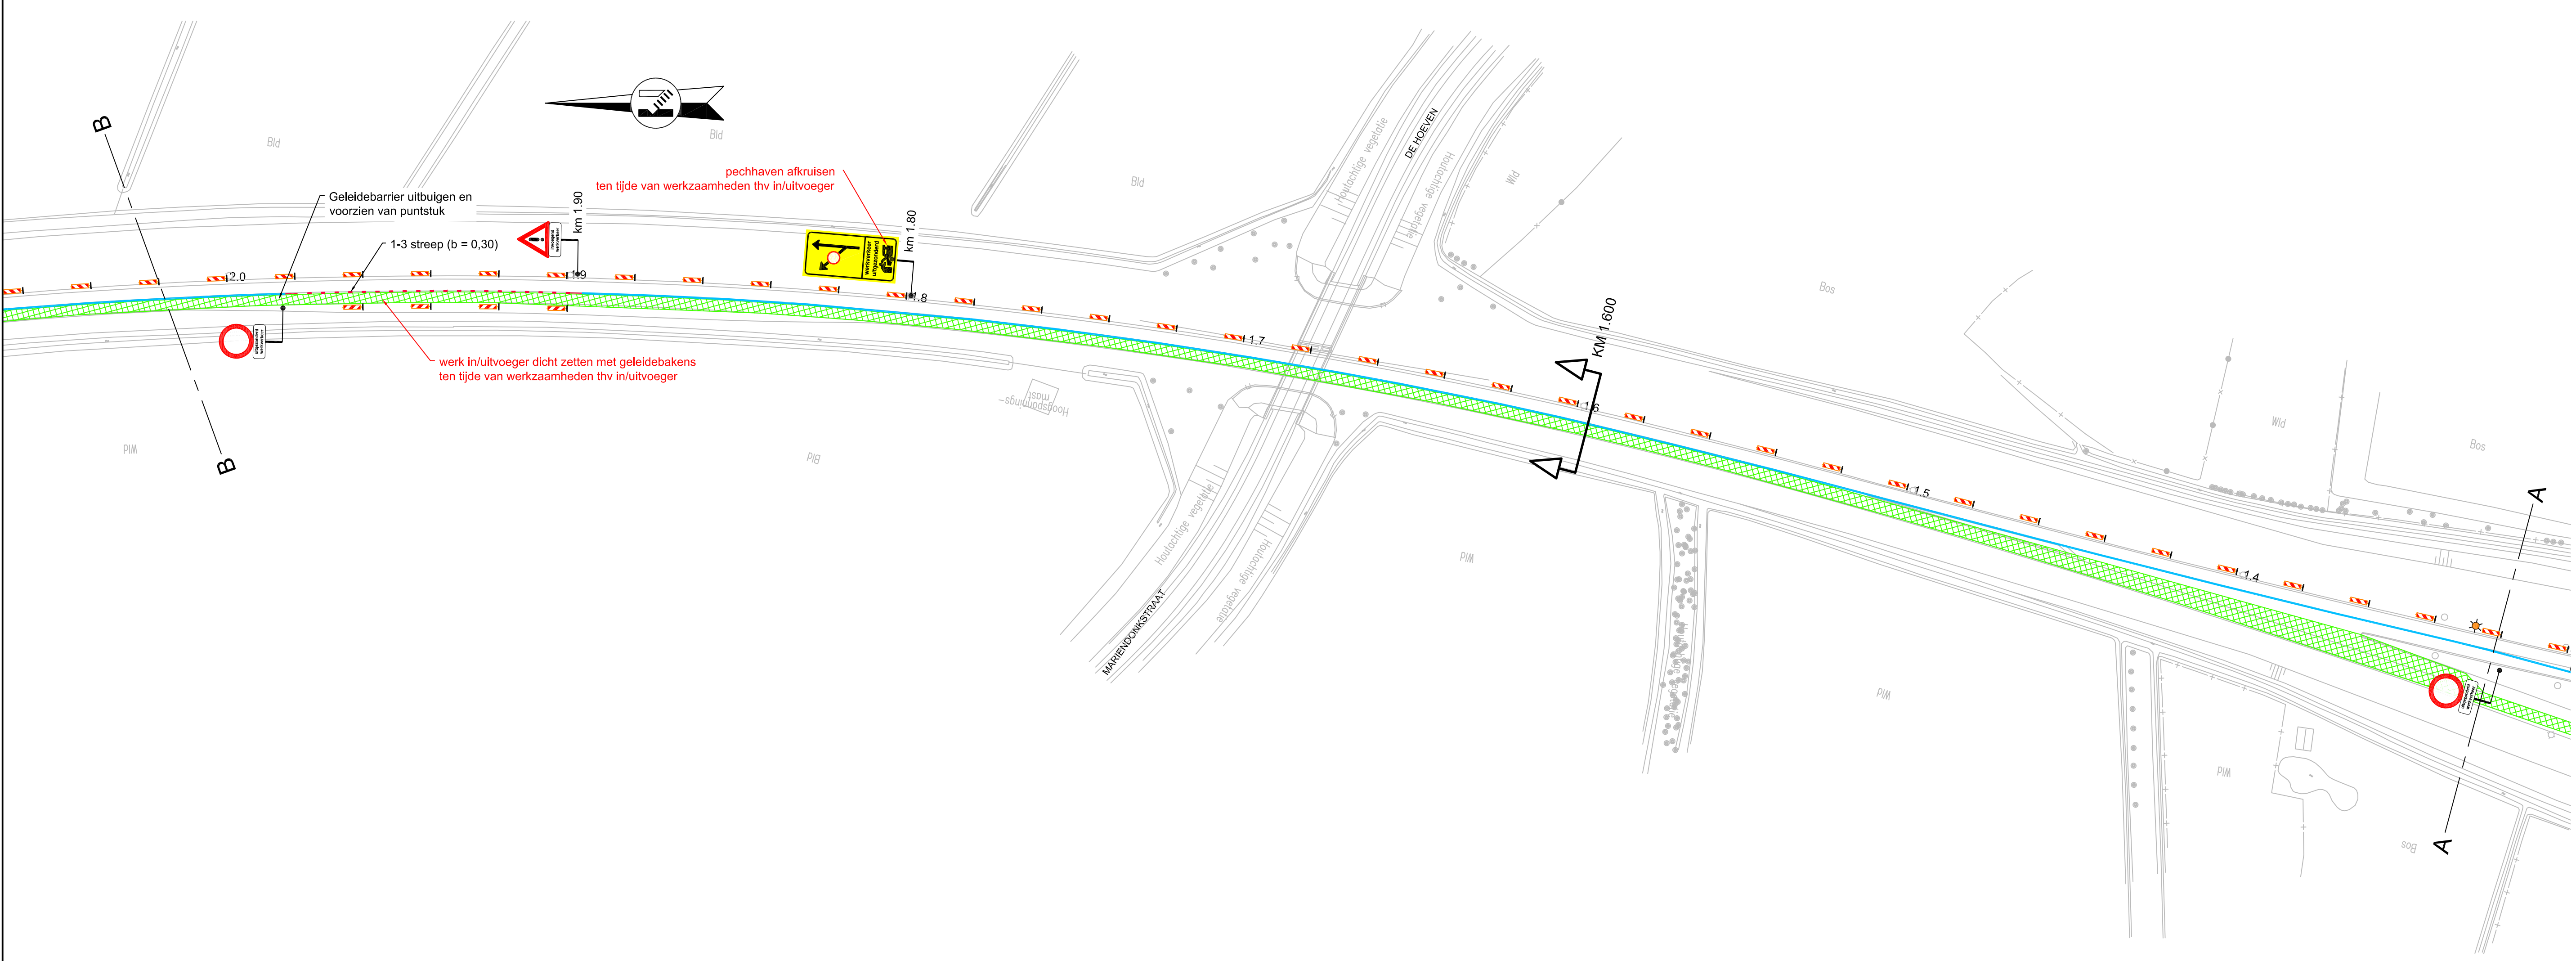
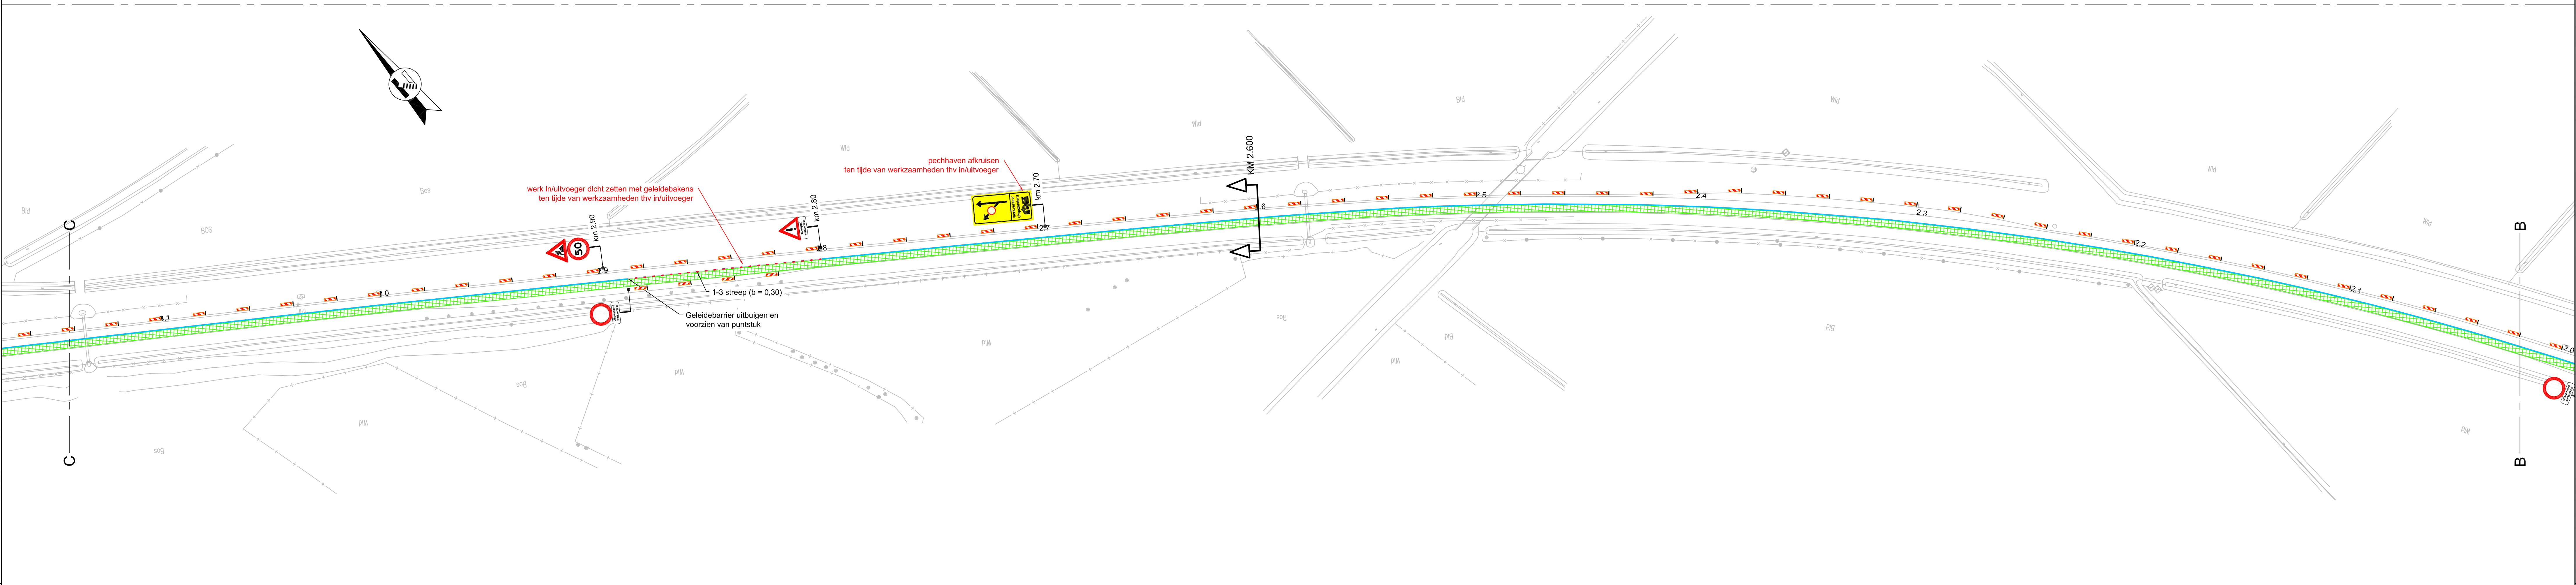
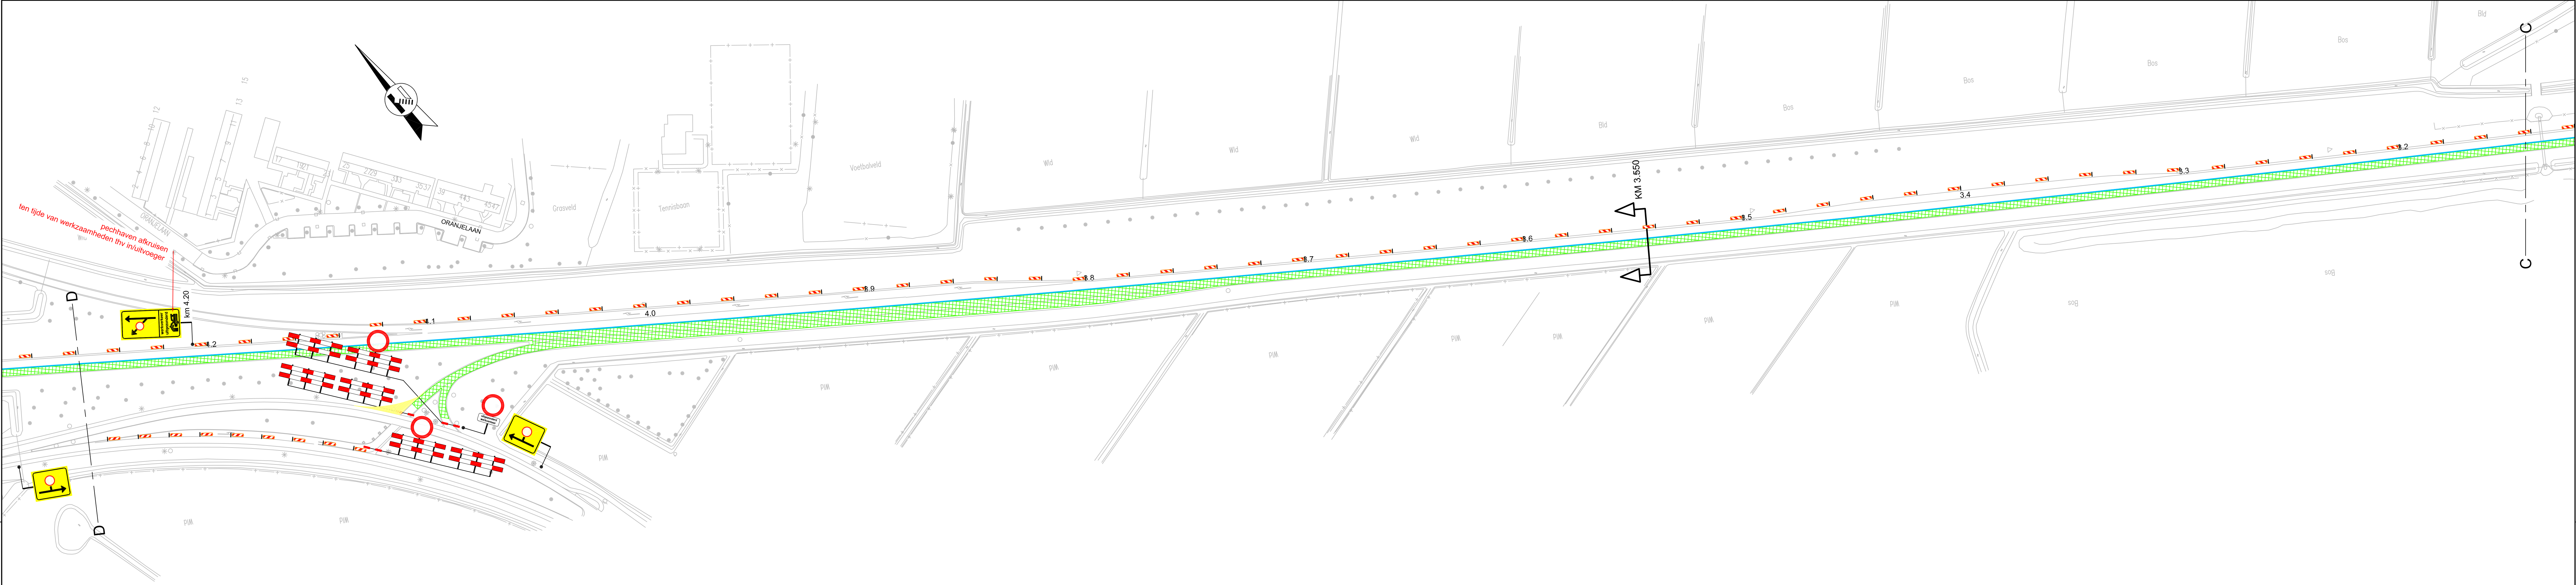


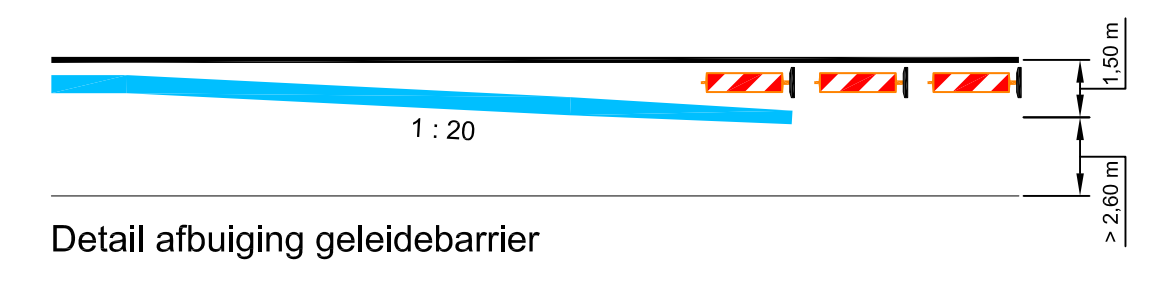

Legenda

- werkvak
- afzethak
- geleidebaken: in langafzetting h.o.h. 20 m
in buiterbocht h.o.h. 5 m
in binnenbocht h.o.h. 20 m
- geleidebarrier type variagard (voorzien van gele geleiderail reflectoren)
- tijdelijke markering (kleur geel wegenvers)
- tijdelijke verharding

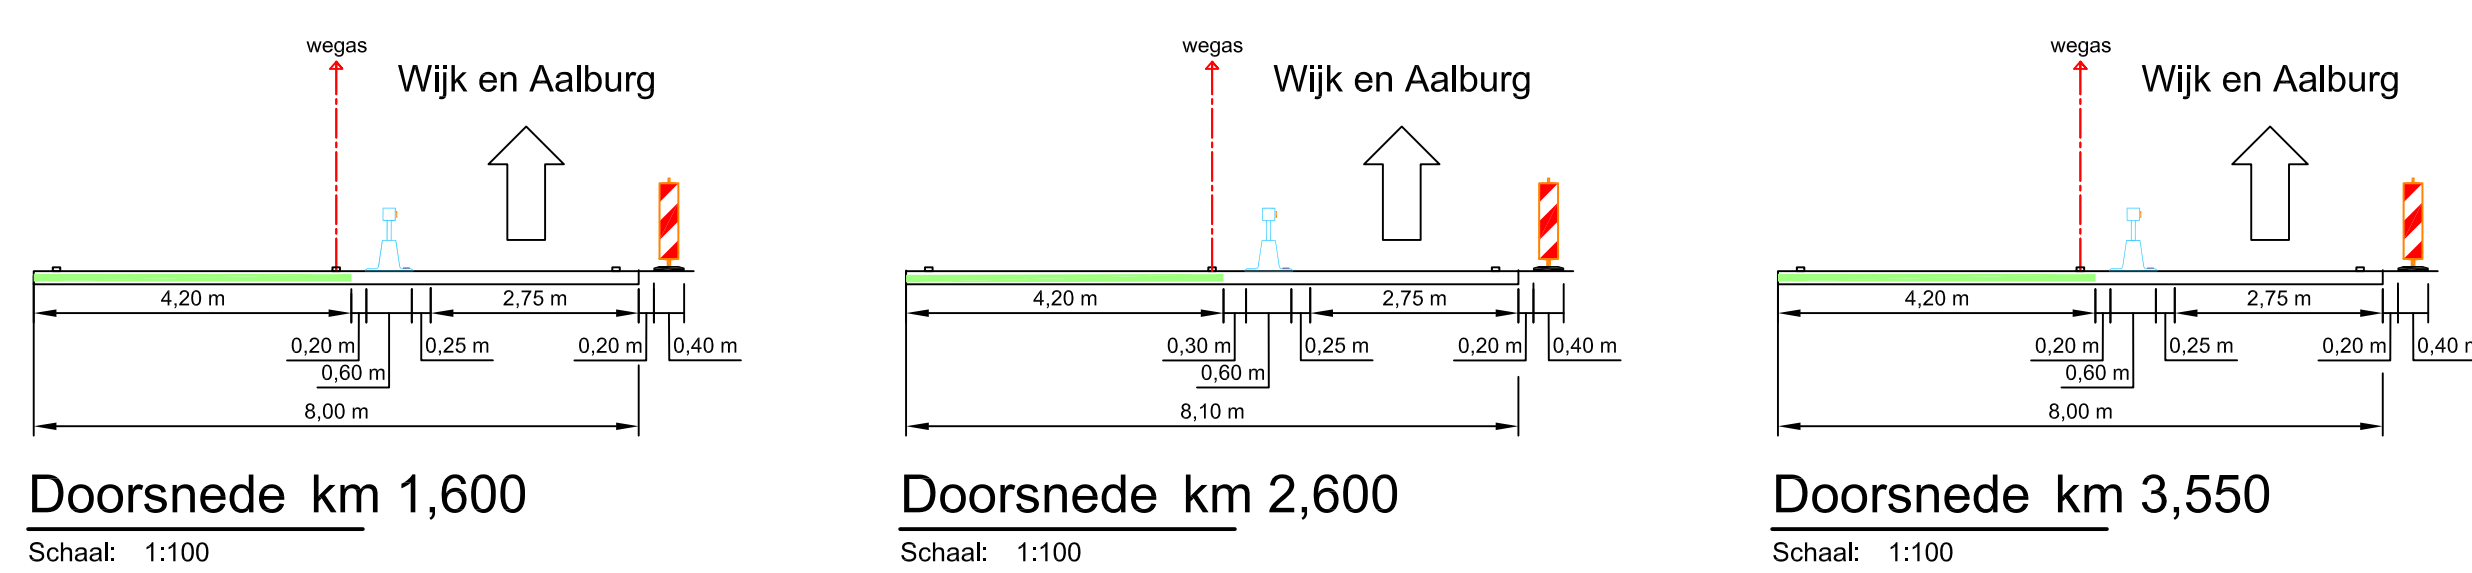

Provincie Noord-Brabant	Directie Economie & Mobiliteit	ing. bureau uitbesteding:
Bureau: N267 (A59) Drunen - (N322) Giessen		Besteknummer: 267.07.01.2012
Reconstructie N267		diensjaar: 2012
Tijdelijke verkeersmaatregelen		Besteknummer: 267.07.01.2012
Bestektekeningen		diensjaar: 2012
Fase A afzetting situatie éénrichting (werkzaamheden westzijde)		Besteknummer: 267.07.01.2012
km: 1.005	- km: 7.100	Besteknummer: 267.07.01.2012
getekend: N. de Jong	datum: 03.05.12	in 11 bladen
gecontroleerd: R. van Baal	datum: 03.05.12	projectnummer
vrijgegeven: W. Thielens	datum: 03.05.12	code
status: Definitief	versie: 0	negatiefnummer

© Algemeen Projecten O&M 11/2012 (N267) Aalburg A09 - Provincie Noord-Brabant 2012-2011-01-01