
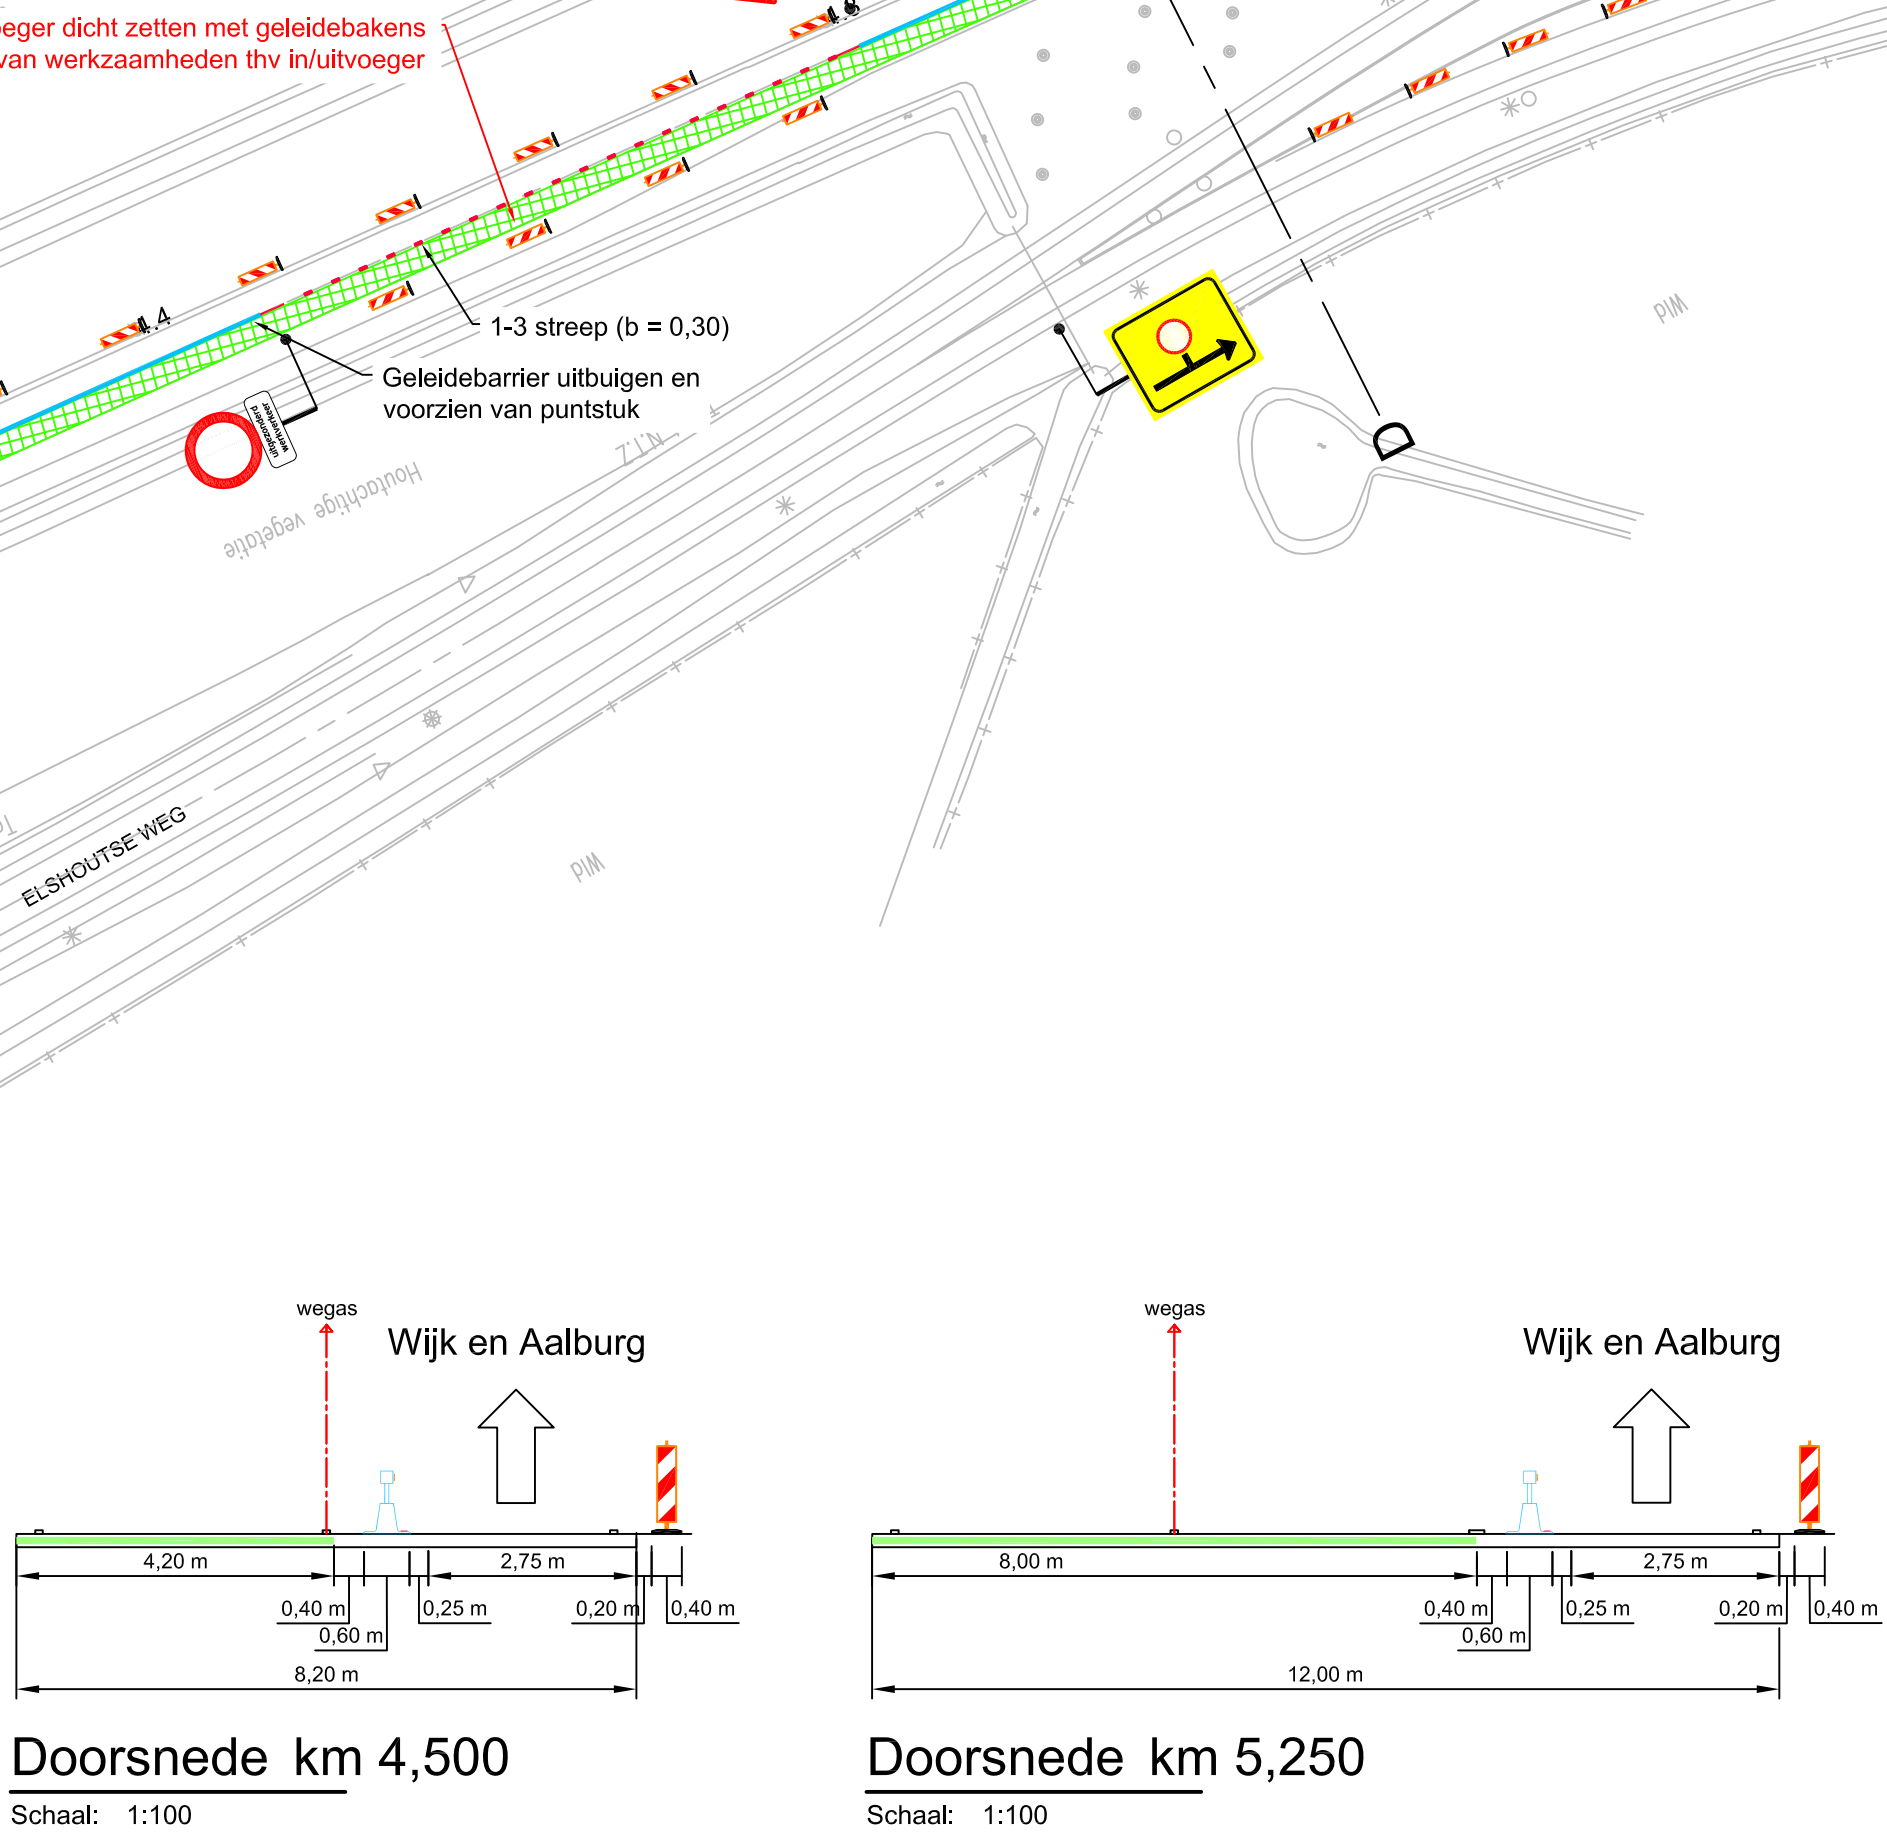


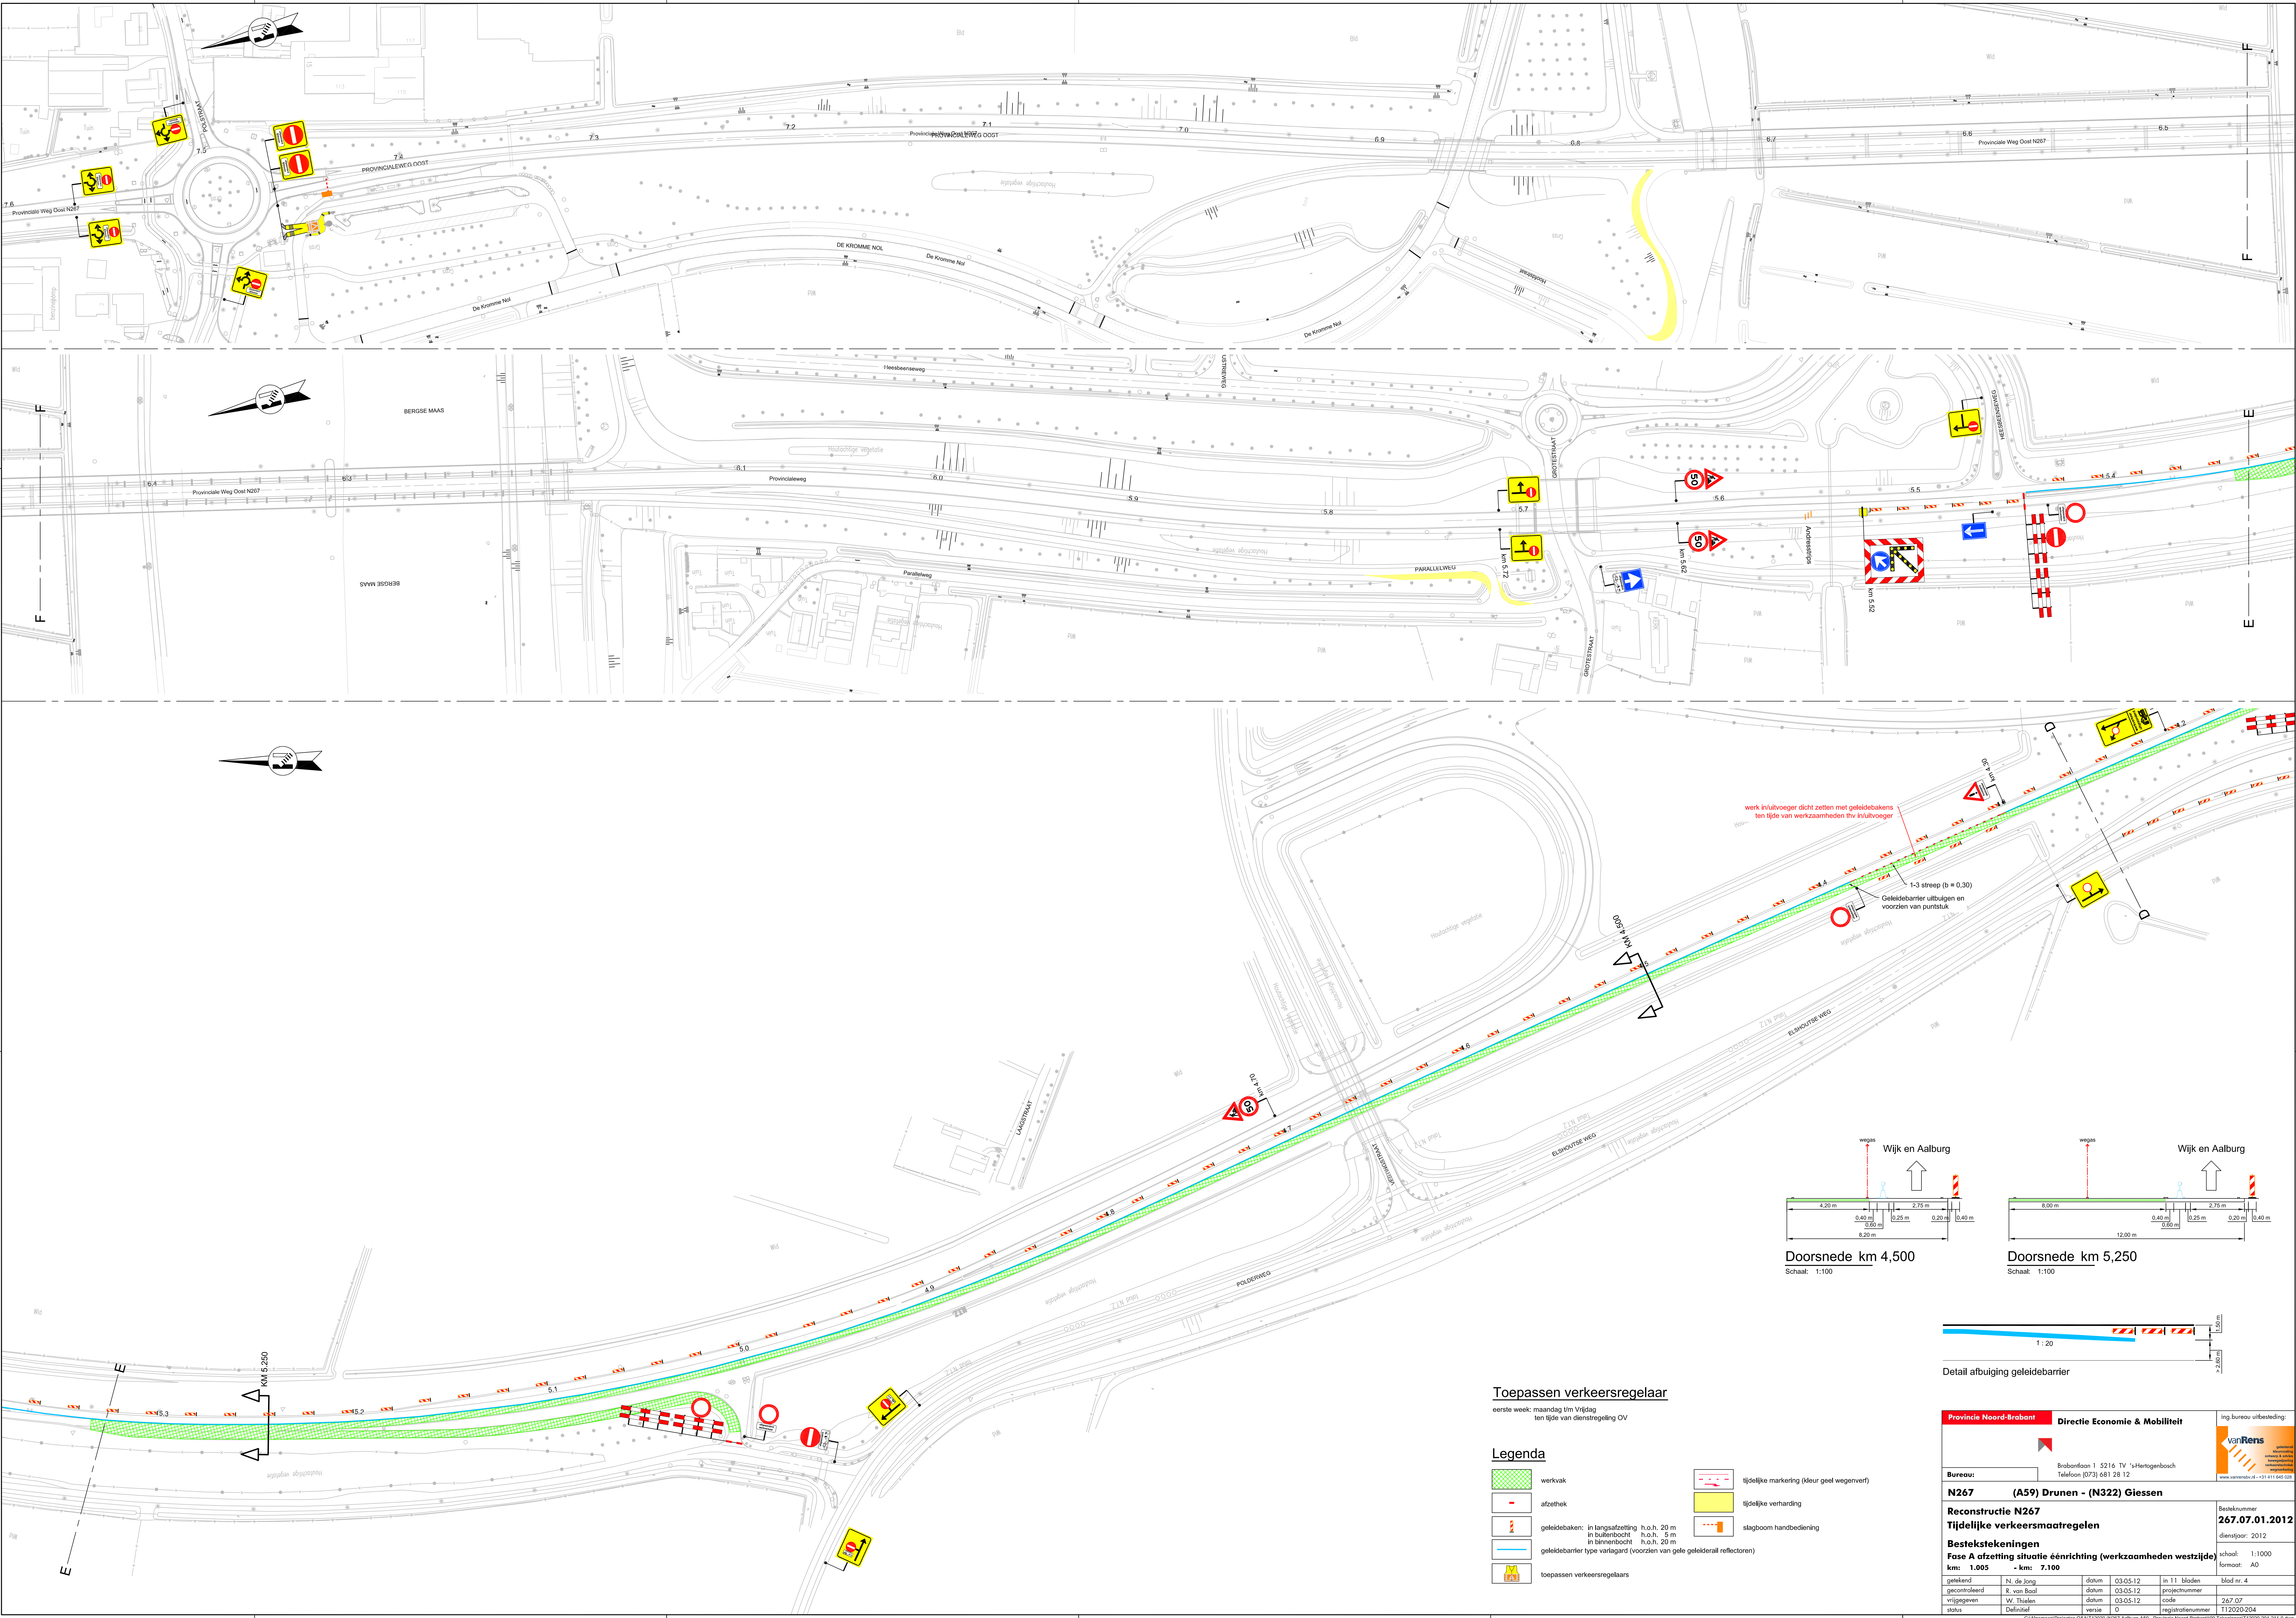


Toepassen verkeersregelaar

eerste week: maandag t/m vrijdag
ten tijde van dienstregeling OV

Legenda

- | | | | |
|--|--|--|---|
| | werkvak | | tijdelijke marking (kleur geel/wegverf) |
| | afzethek | | tijdelijke verharding |
| | geleidebaken: in langafzetting h.o.h. 20 m
in buienbocht h.o.h. 5 m
in binnenbocht h.o.h. 20 m | | slagboom handbediening |
| | geleidebarrier type variagard (voorzien van gele geleiderail reflectoren) | | |
| | toepassen verkeersregelaars | | |

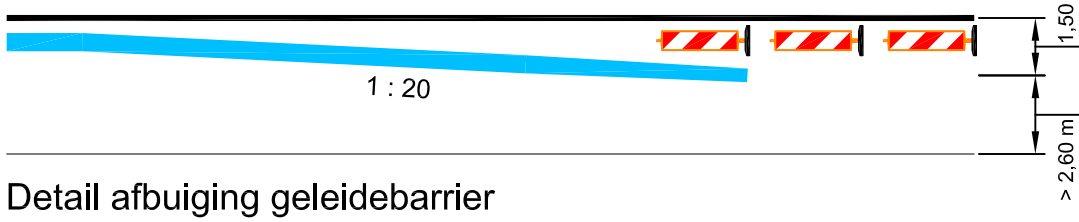

Detail afbuiging geleidebarrier

Provincie Noord-Brabant	Directie Economie & Mobiliteit	ing. bureau uitbesteding:
Bureau: Brabantlaan 1 5216 TV 's-Hertogenbosch Telefoon (073) 681 28 12		
N267 (A59) Drunen - (N322) Giessen		
Reconstructie N267		Besteknummer: 267.07.01.2012
Tijdelijke verkeersmaatregelen		dienstaar: 2012
Bestektekeningen		
Fase A afzetting situatie éénrichting (werkzaamheden westzijde)		Besteknummer: 267.07.01.2012
km: 1.005 - km: 7.100		Besteknummer: 267.07.01.2012
getekend: N. de Jong	datum: 03.05.12	in 11 bladen
gecontroleerd: R. van Baal	datum: 03.05.12	projectnummer
vrijgegeven: W. Thielens	datum: 03.05.12	code
Definitief	versie: 0	negatiefnummer
status		