

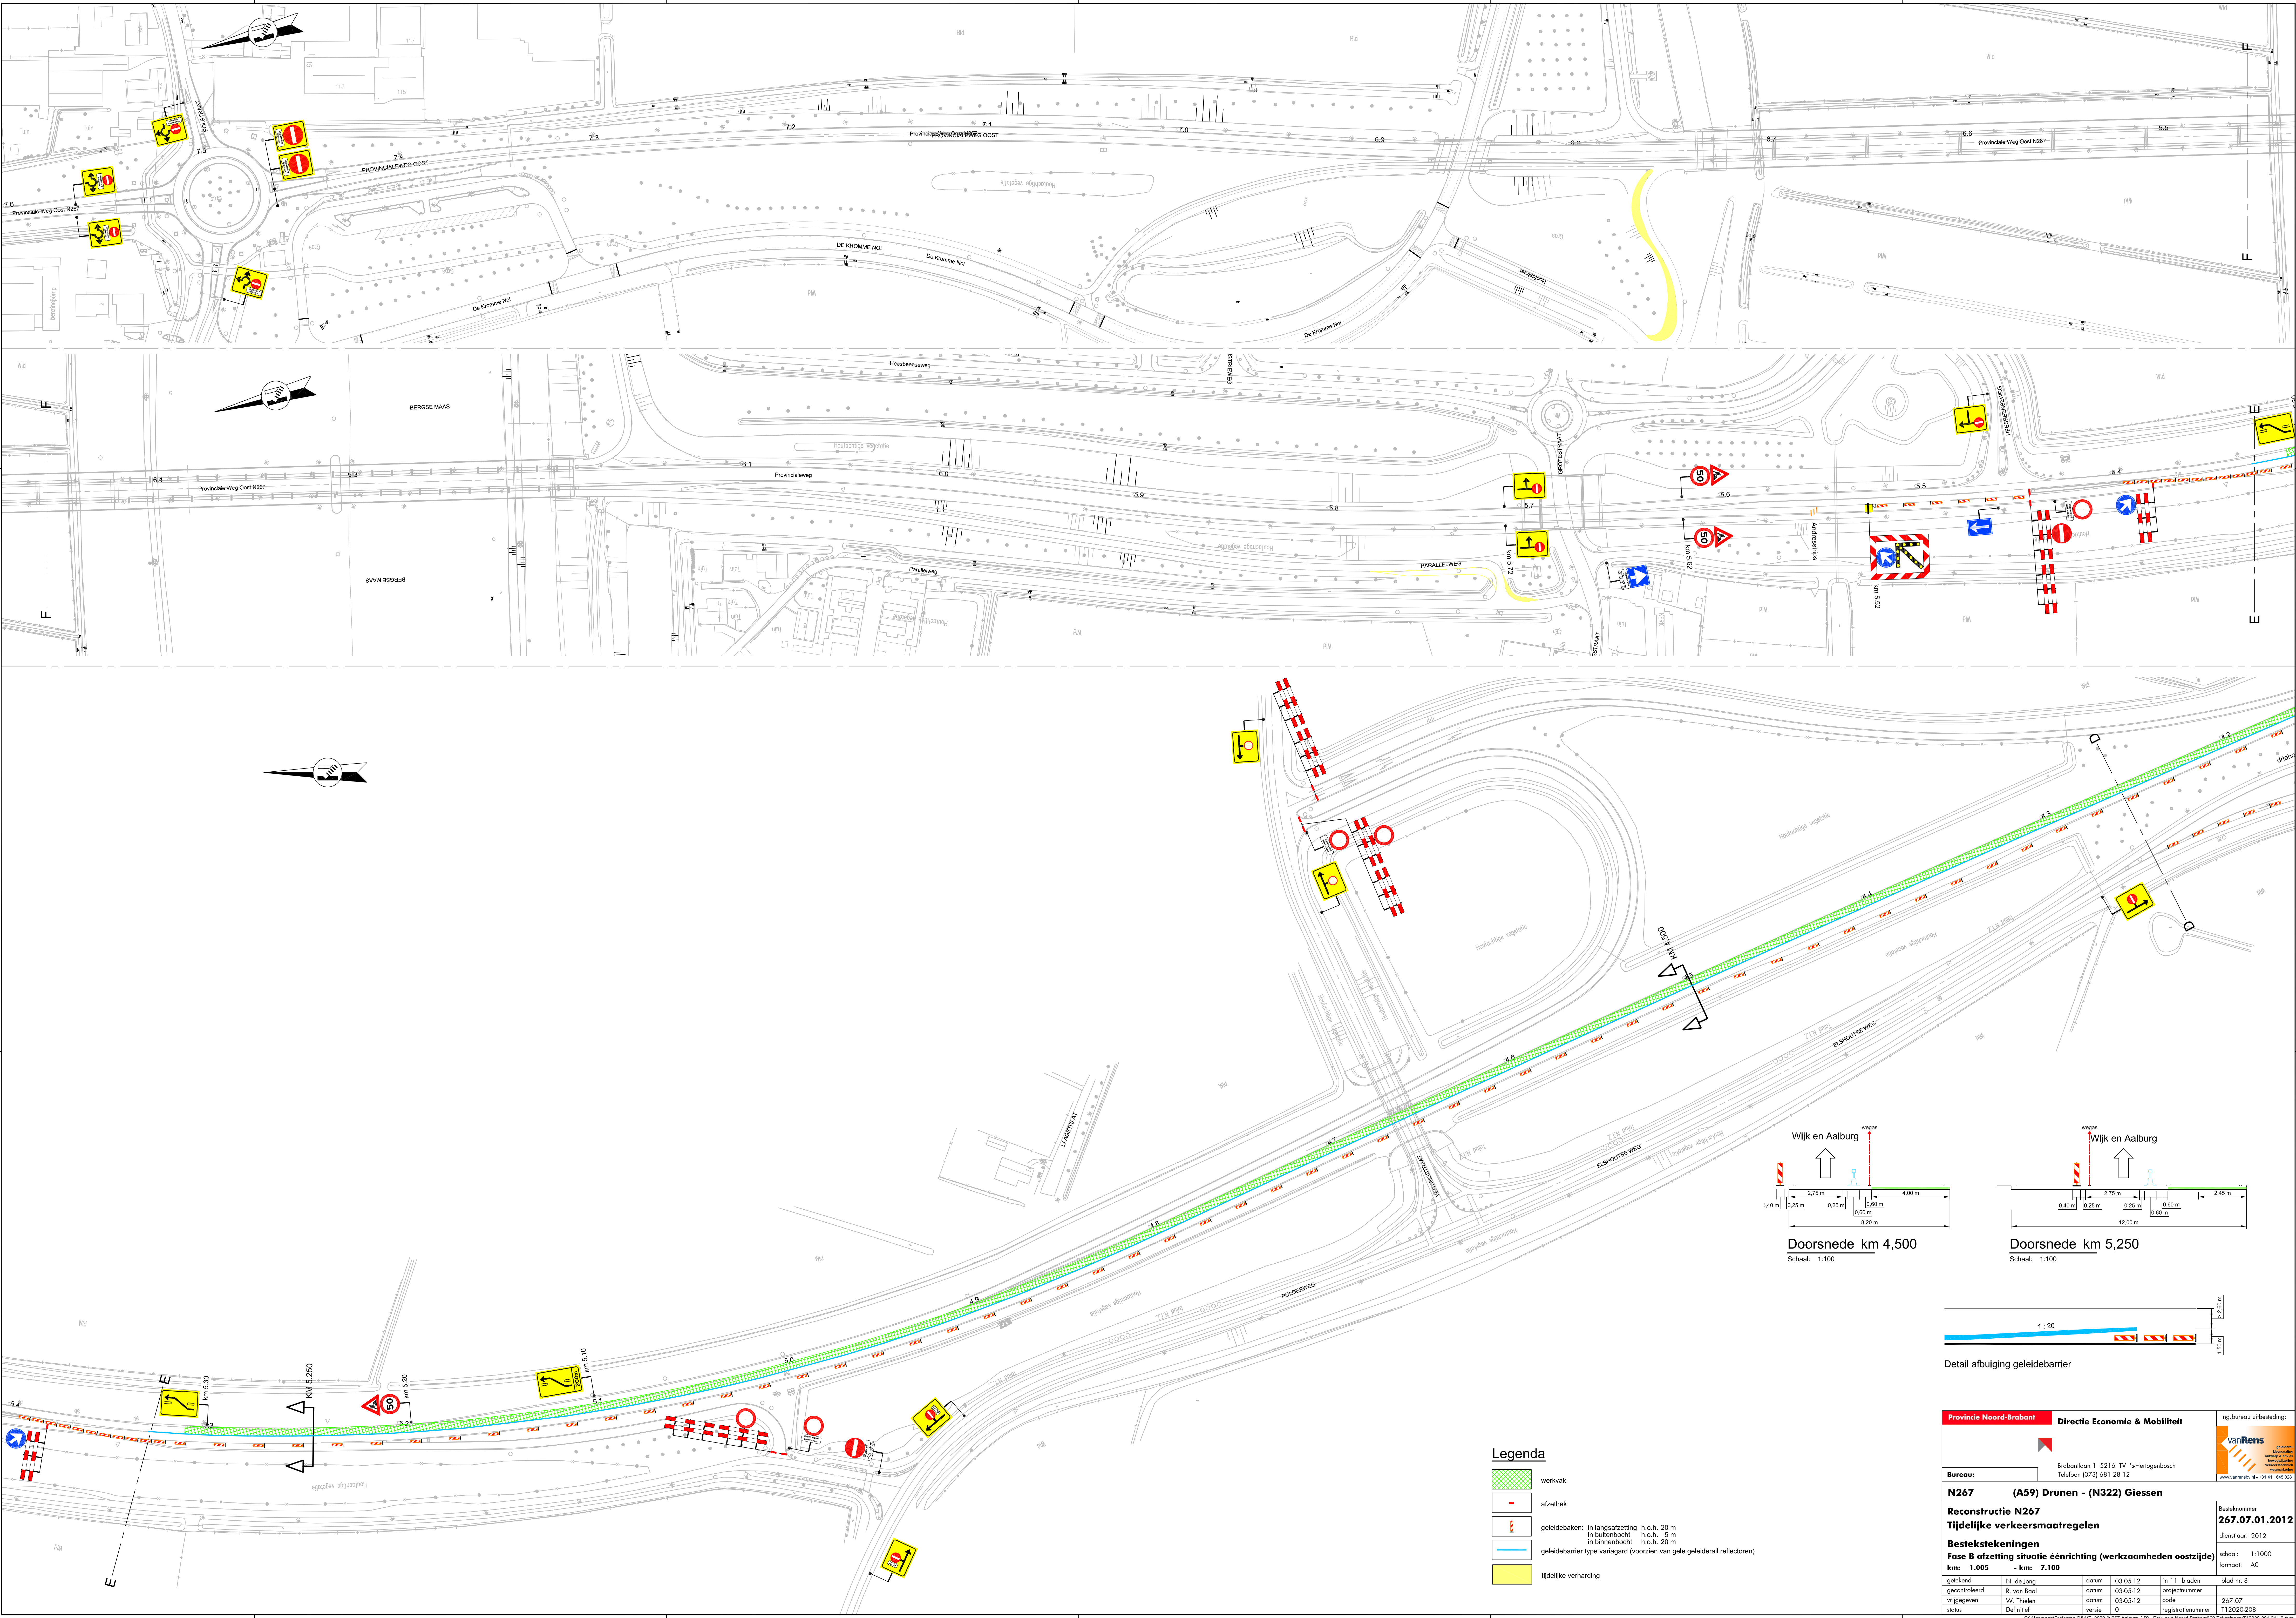
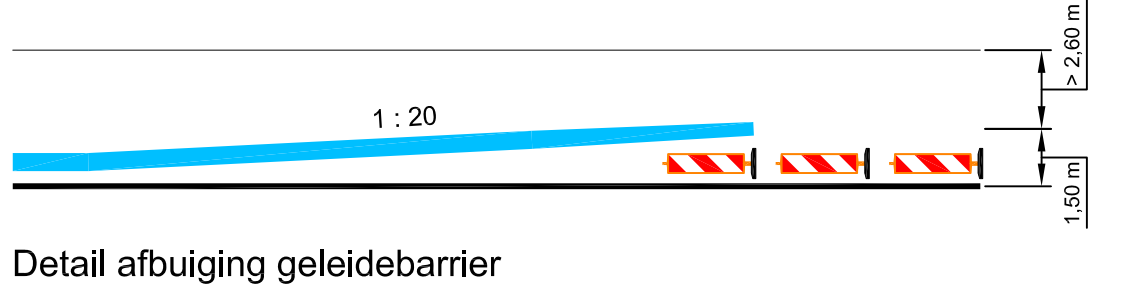


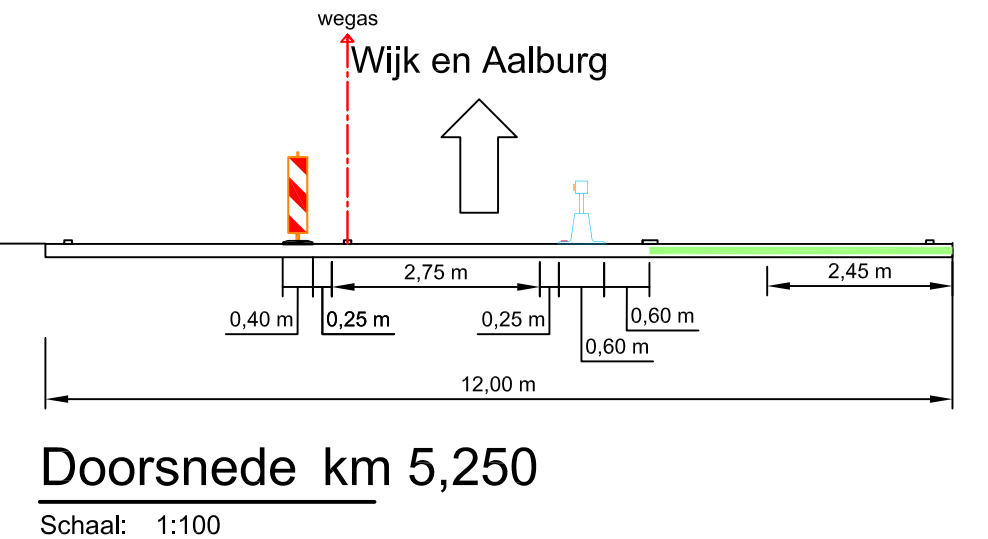

Legenda

- werkvak
- afzethek
- geleidebaken: in langsafzetting h.o.h. 20 m
in builenbocht h.o.h. 5 m
in binnenbocht h.o.h. 20 m
- geleidebarrier type variagard (voorzien van gele geleiderail reflectoren)
- tijdelijke verharding

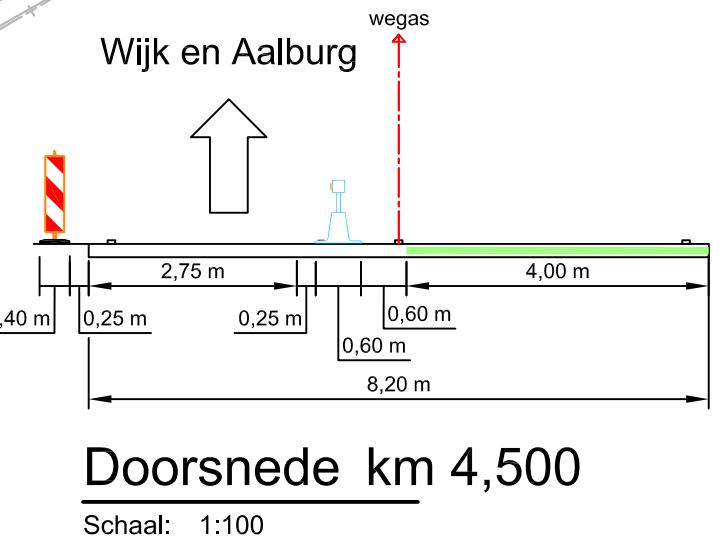

Provincie Noord-Brabant	Directie Economie & Mobiliteit	ing. bureau uitbesteding:
Bureau: Brabantlaan 1 5216 TV 's-Hertogenbosch Telefoon (073) 681 28 12		
N267 (A59) Drunen - (N322) Giessen		Besteknummer: 267.07.01.2012
Reconstructie N267		diensjaar: 2012
Tijdelijke verkeersmaatregelen		
Bestekstekeningen		
Fase B afzetting situatie éénrichting (werkzaamheden oostzijde)		
km: 1.005 - km: 7.100		in 11 bladen
getekend N. de Jong	datum 03.05.12	blad nr. 8
gecontroleerd R. van Baal	datum 03.05.12	projectnummer
vrijgegeven W. Thienen	datum 03.05.12	code
Definitief	versie 0	negatiefnummer
status		11.2020-208

© Algemeen Projecten O&M 11.2020 N267 Aalburg A59 - Provincie Noord-Brabant 2020-201-211-0-AVG