
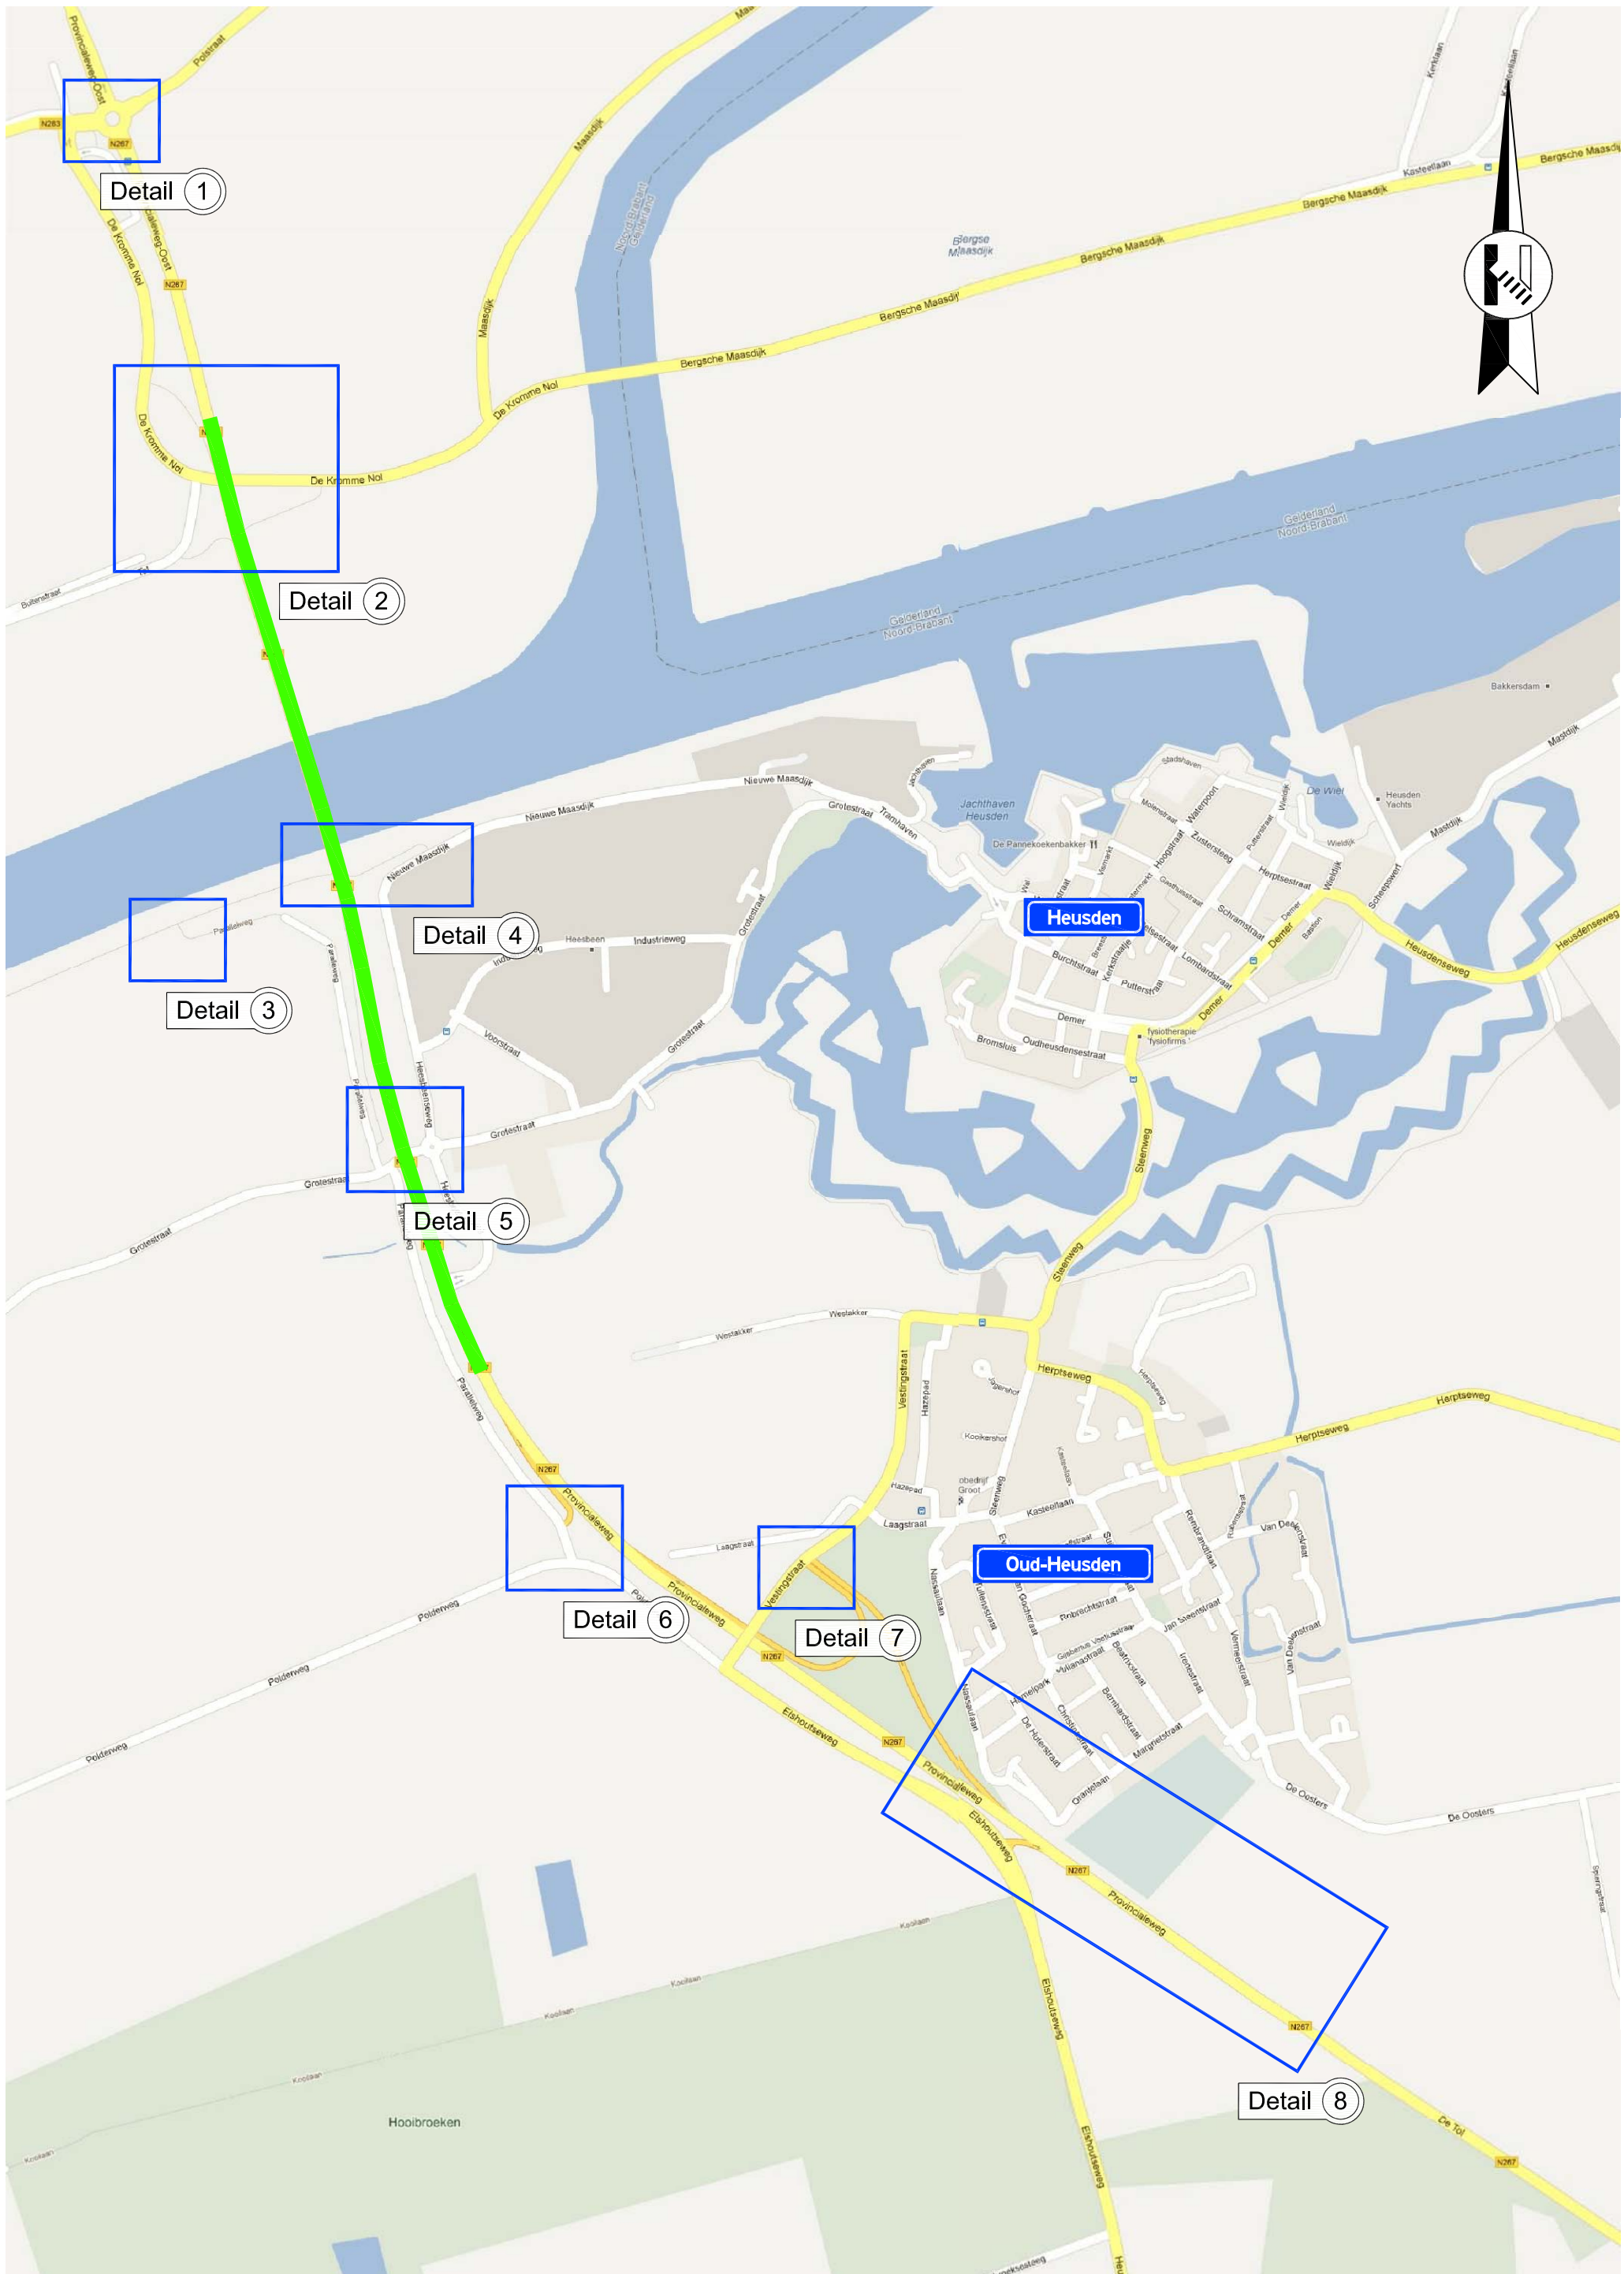
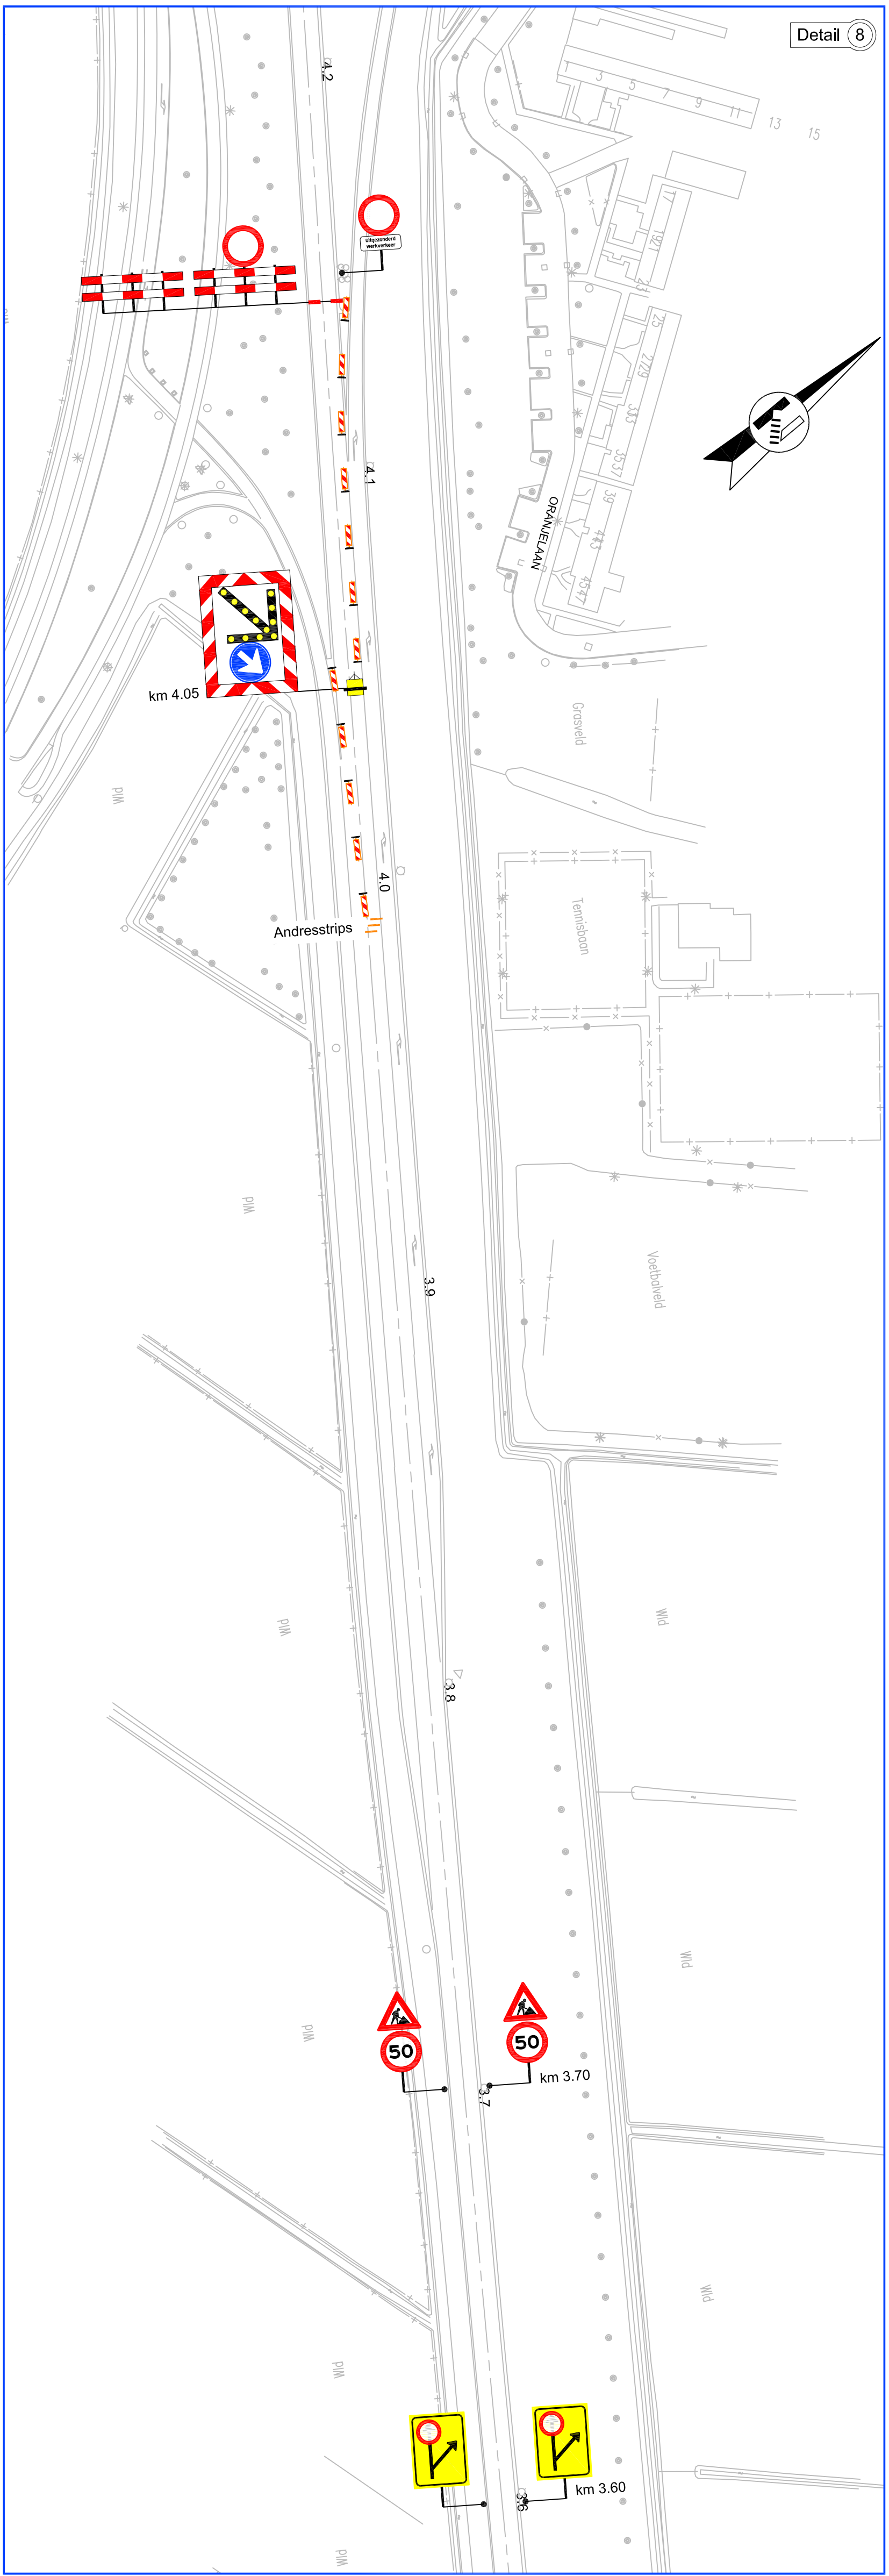
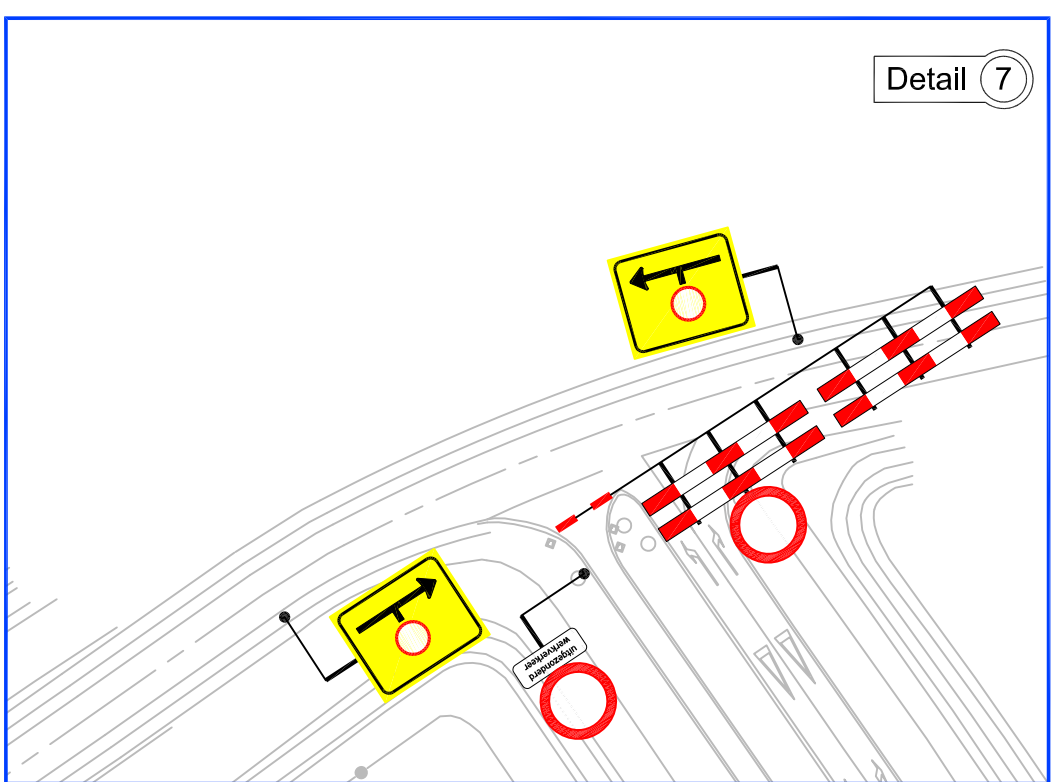
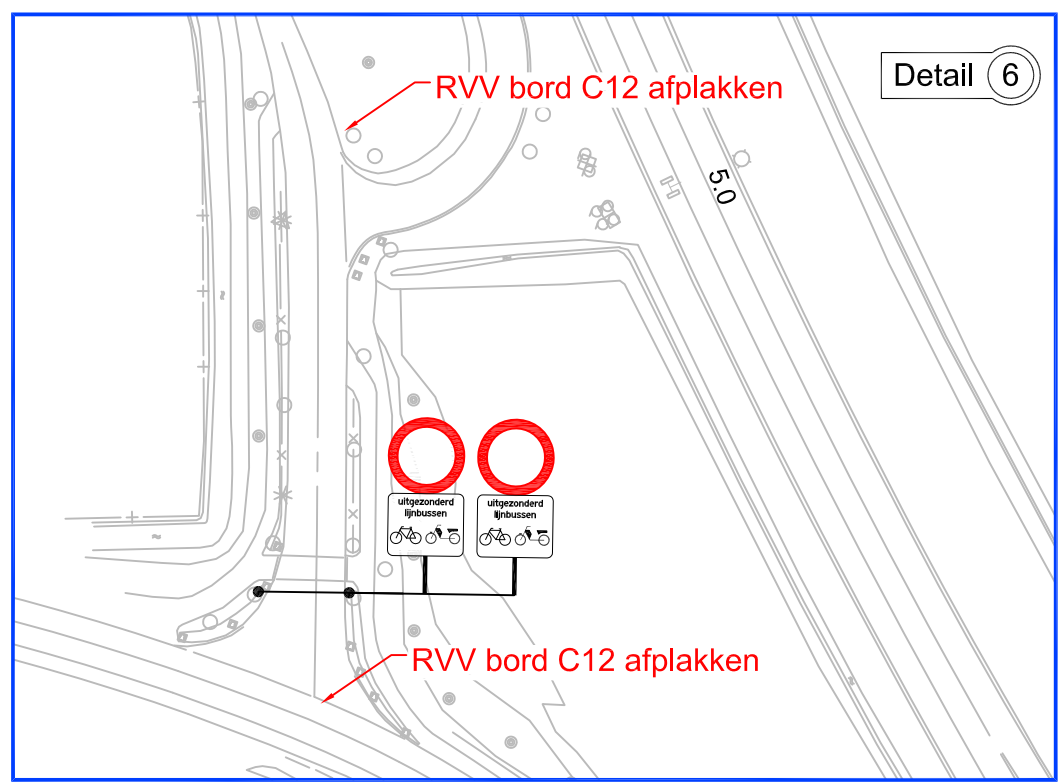
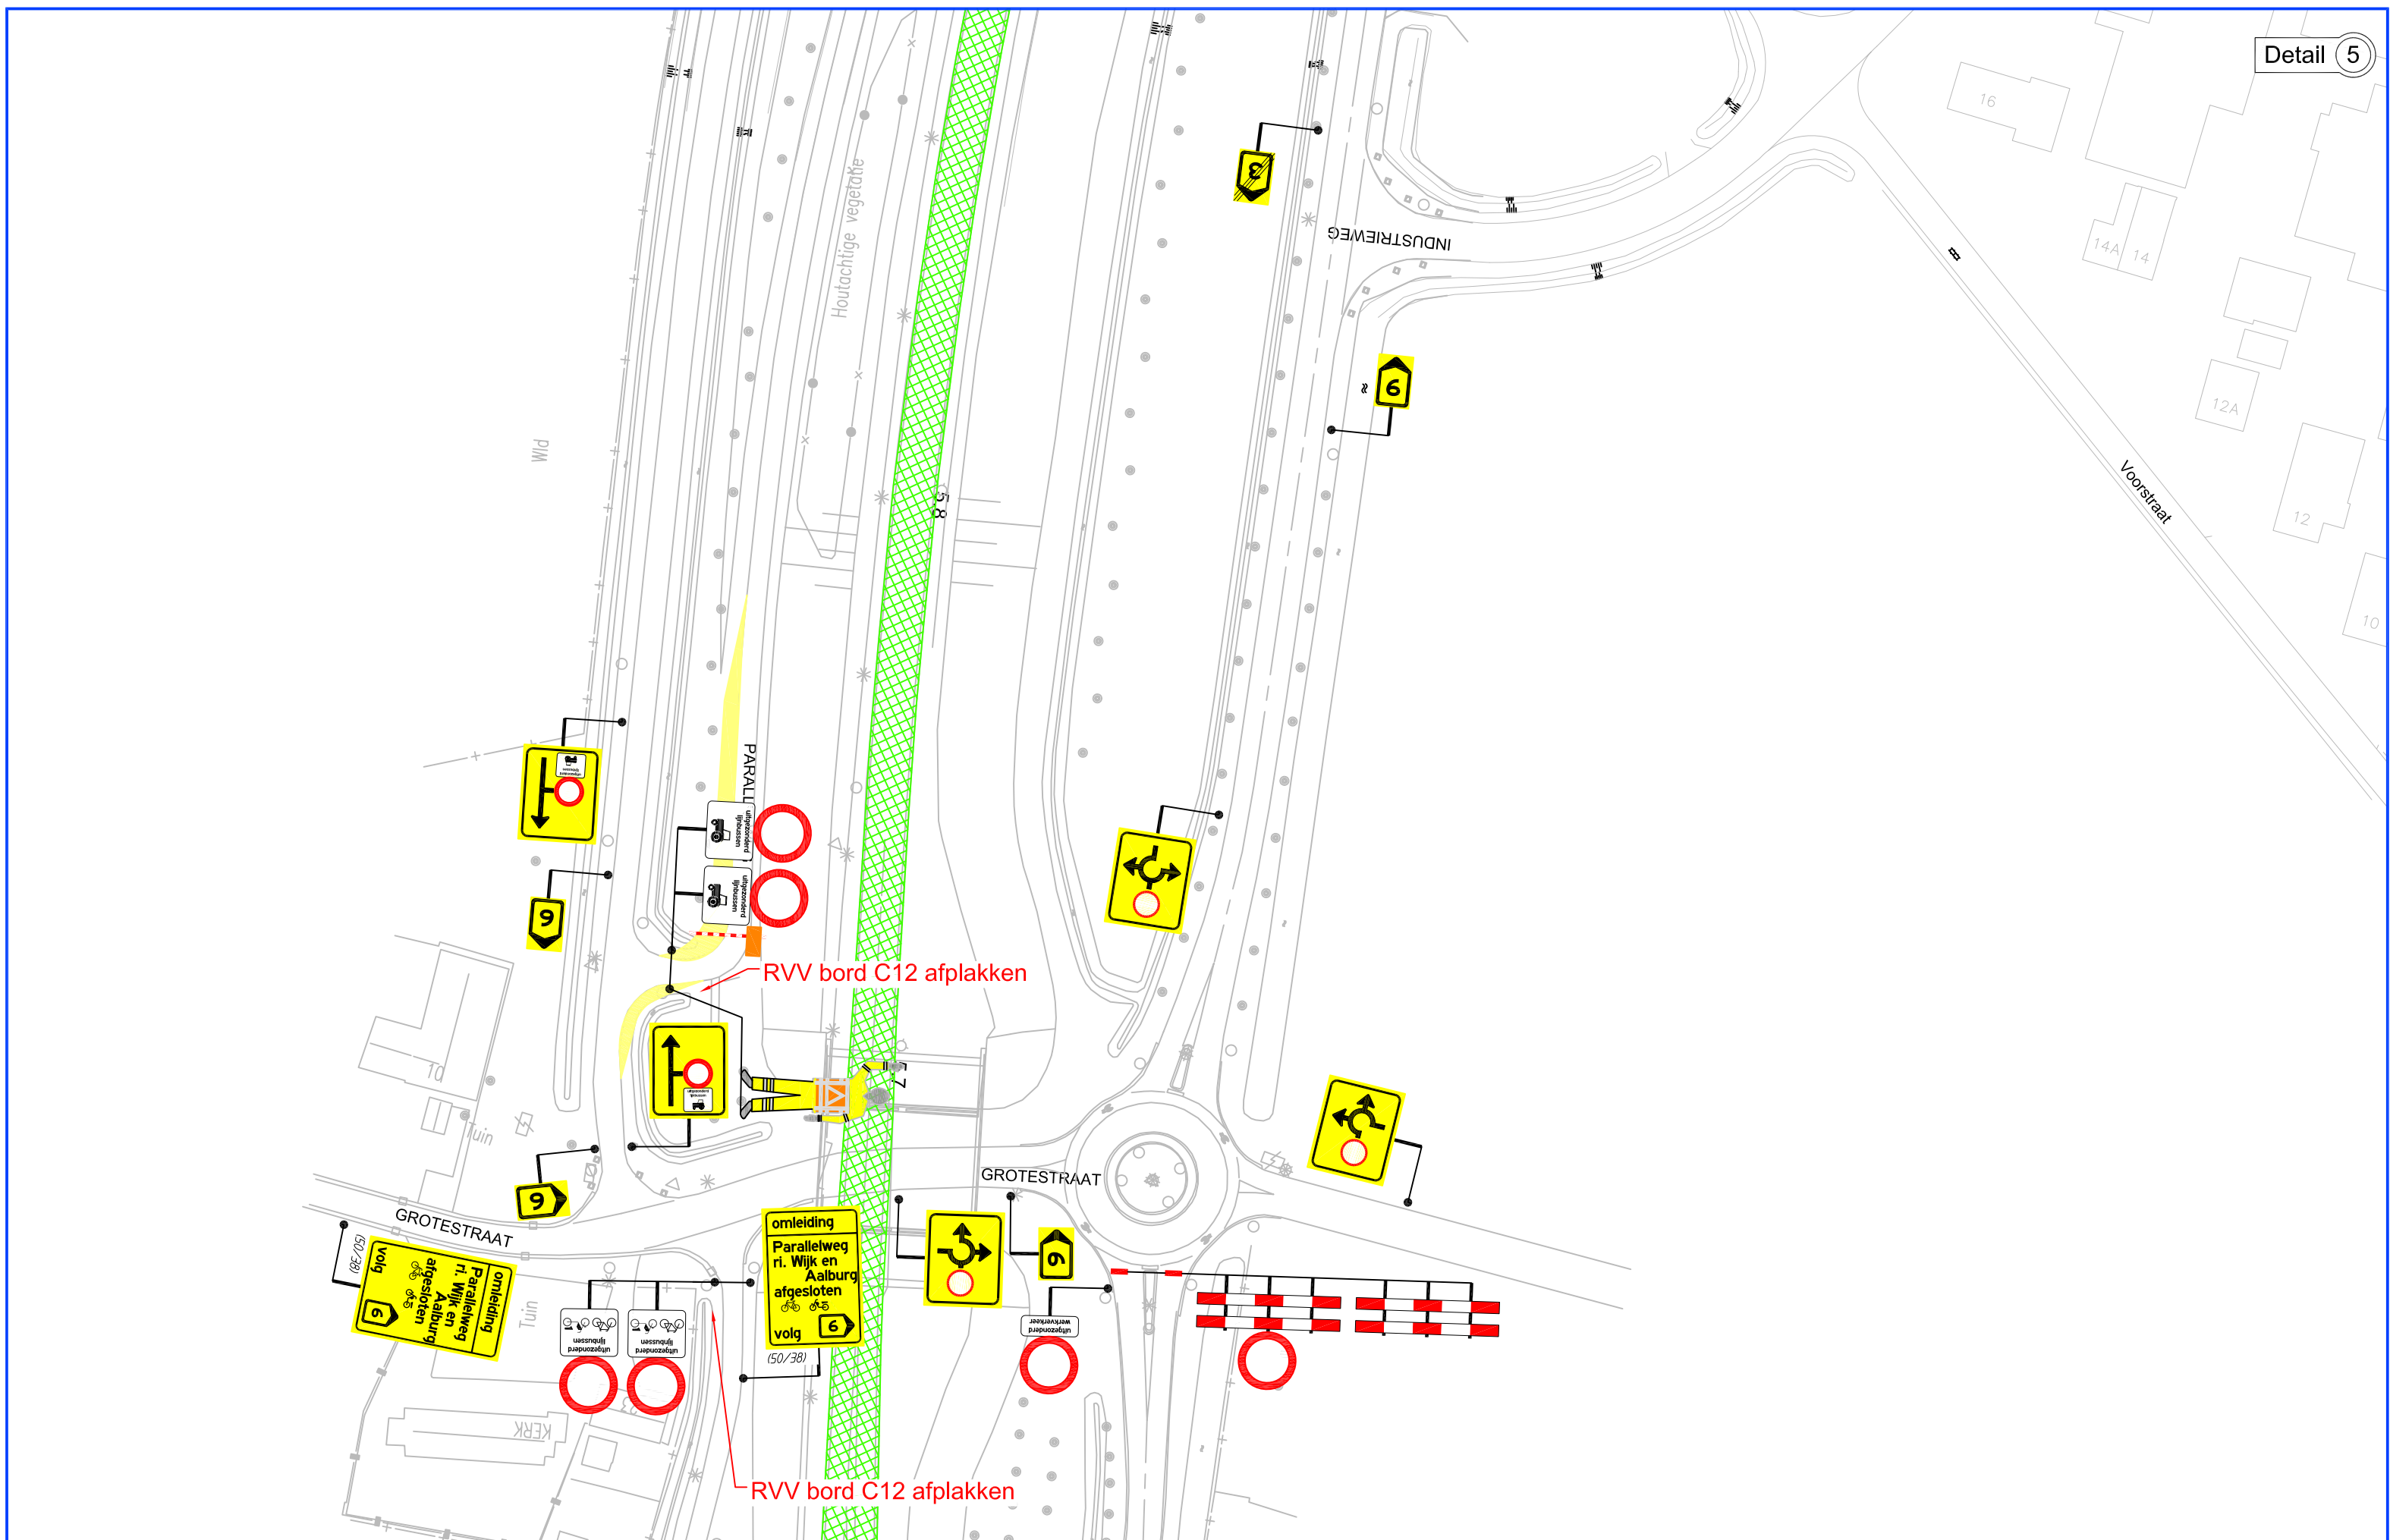
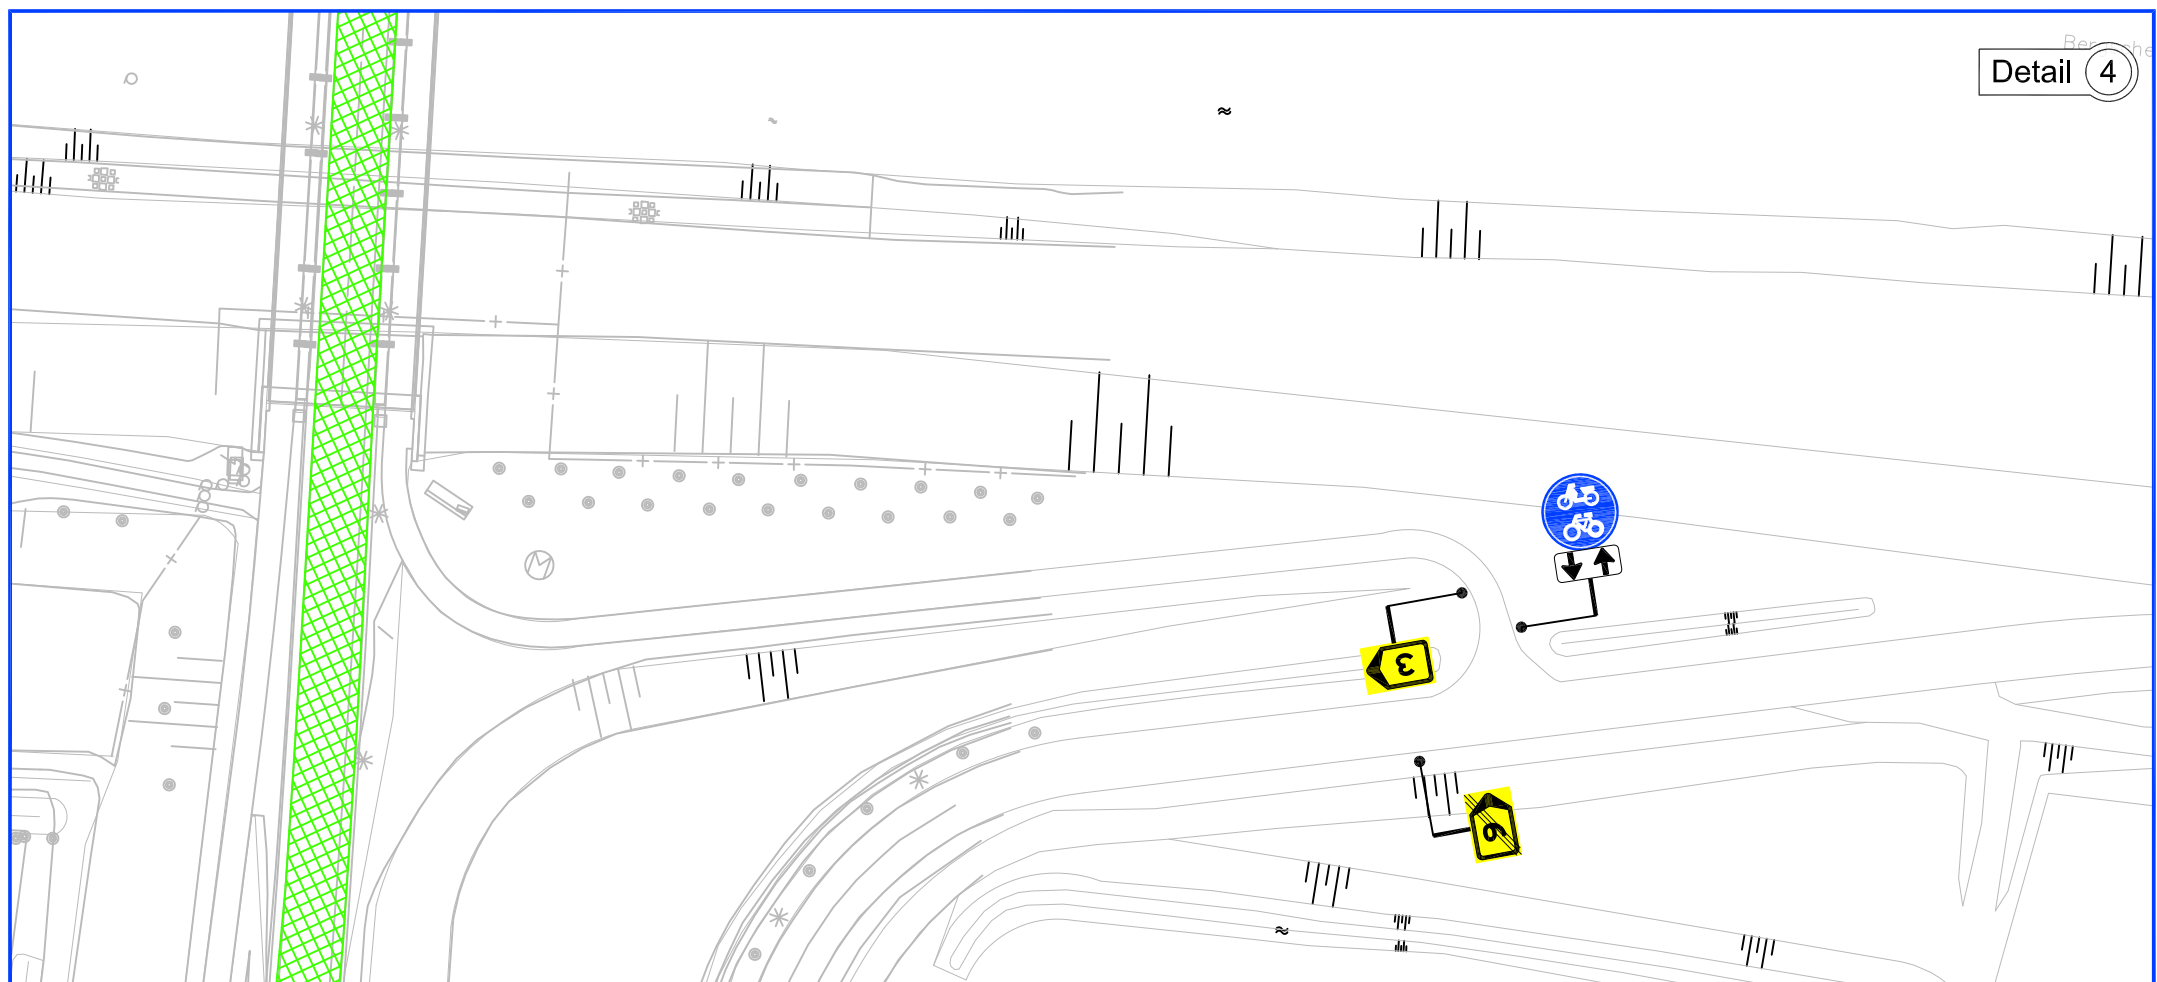
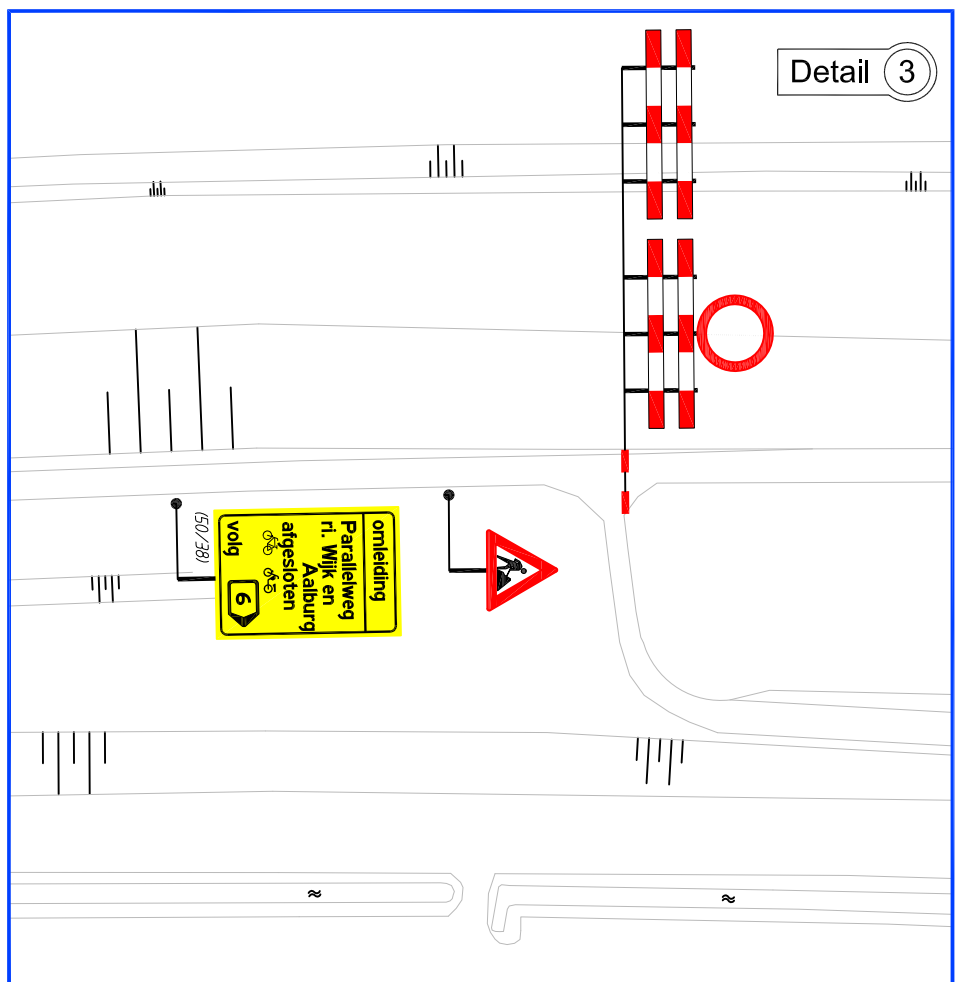
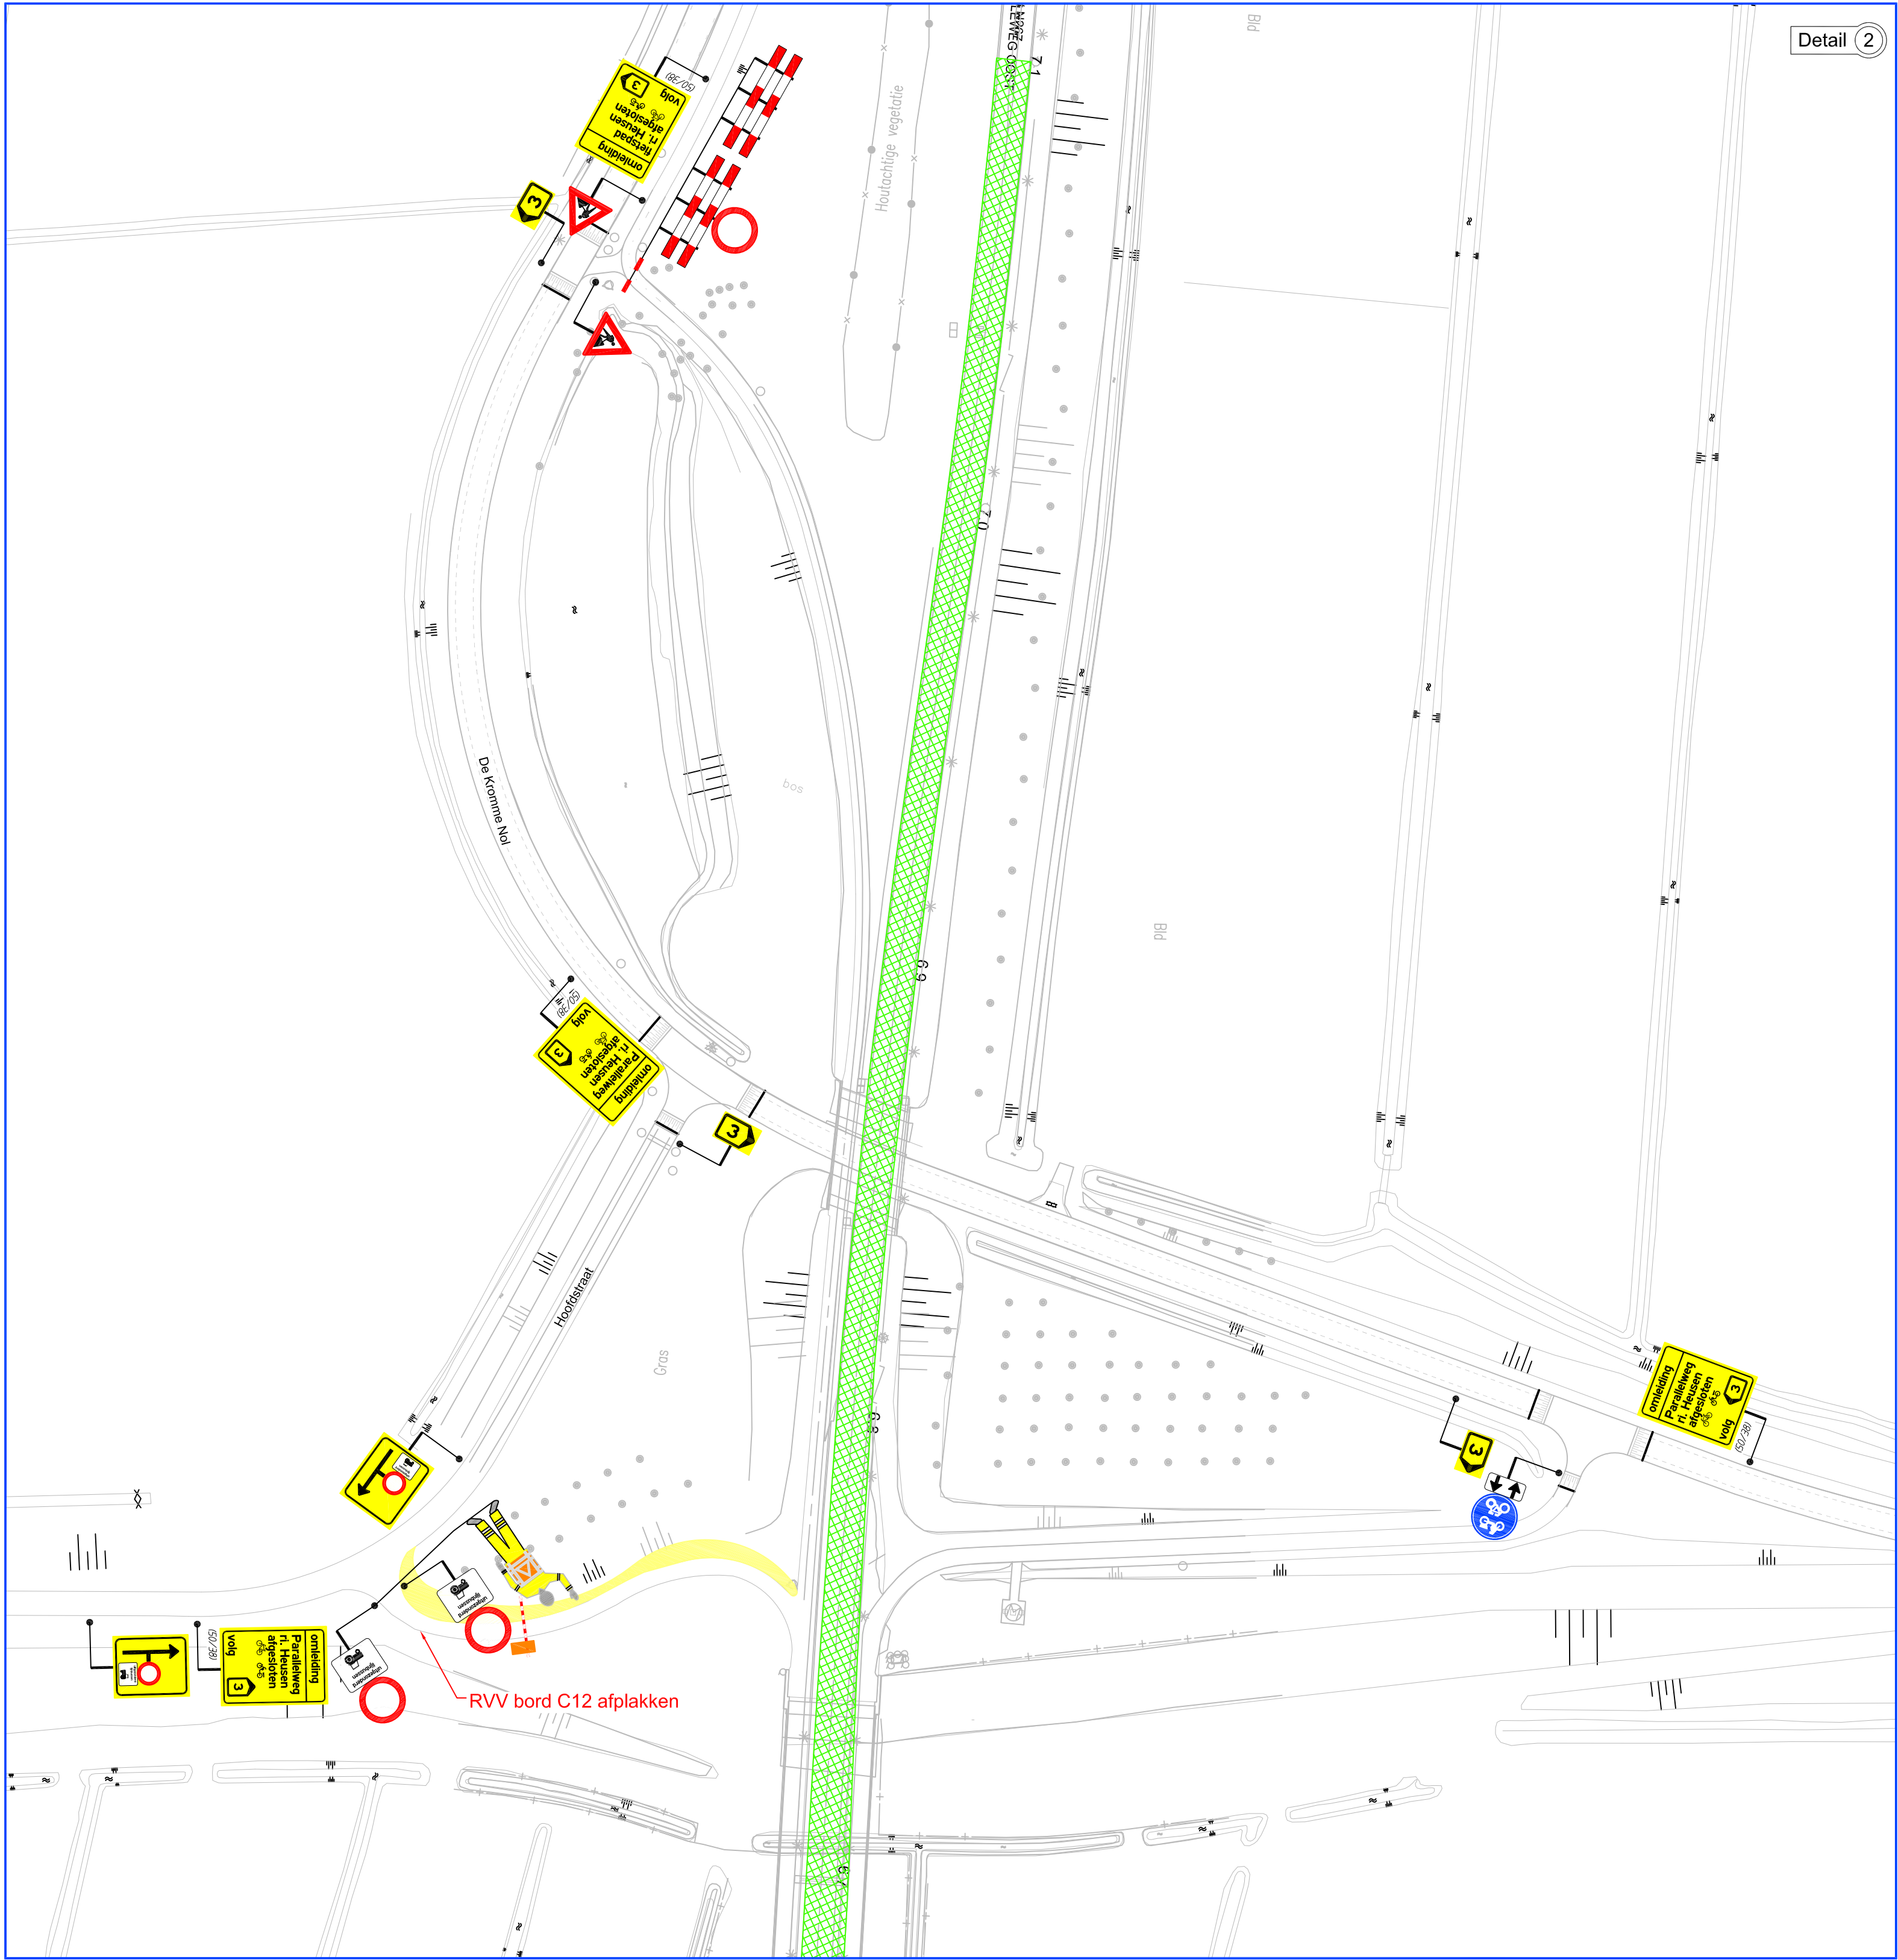


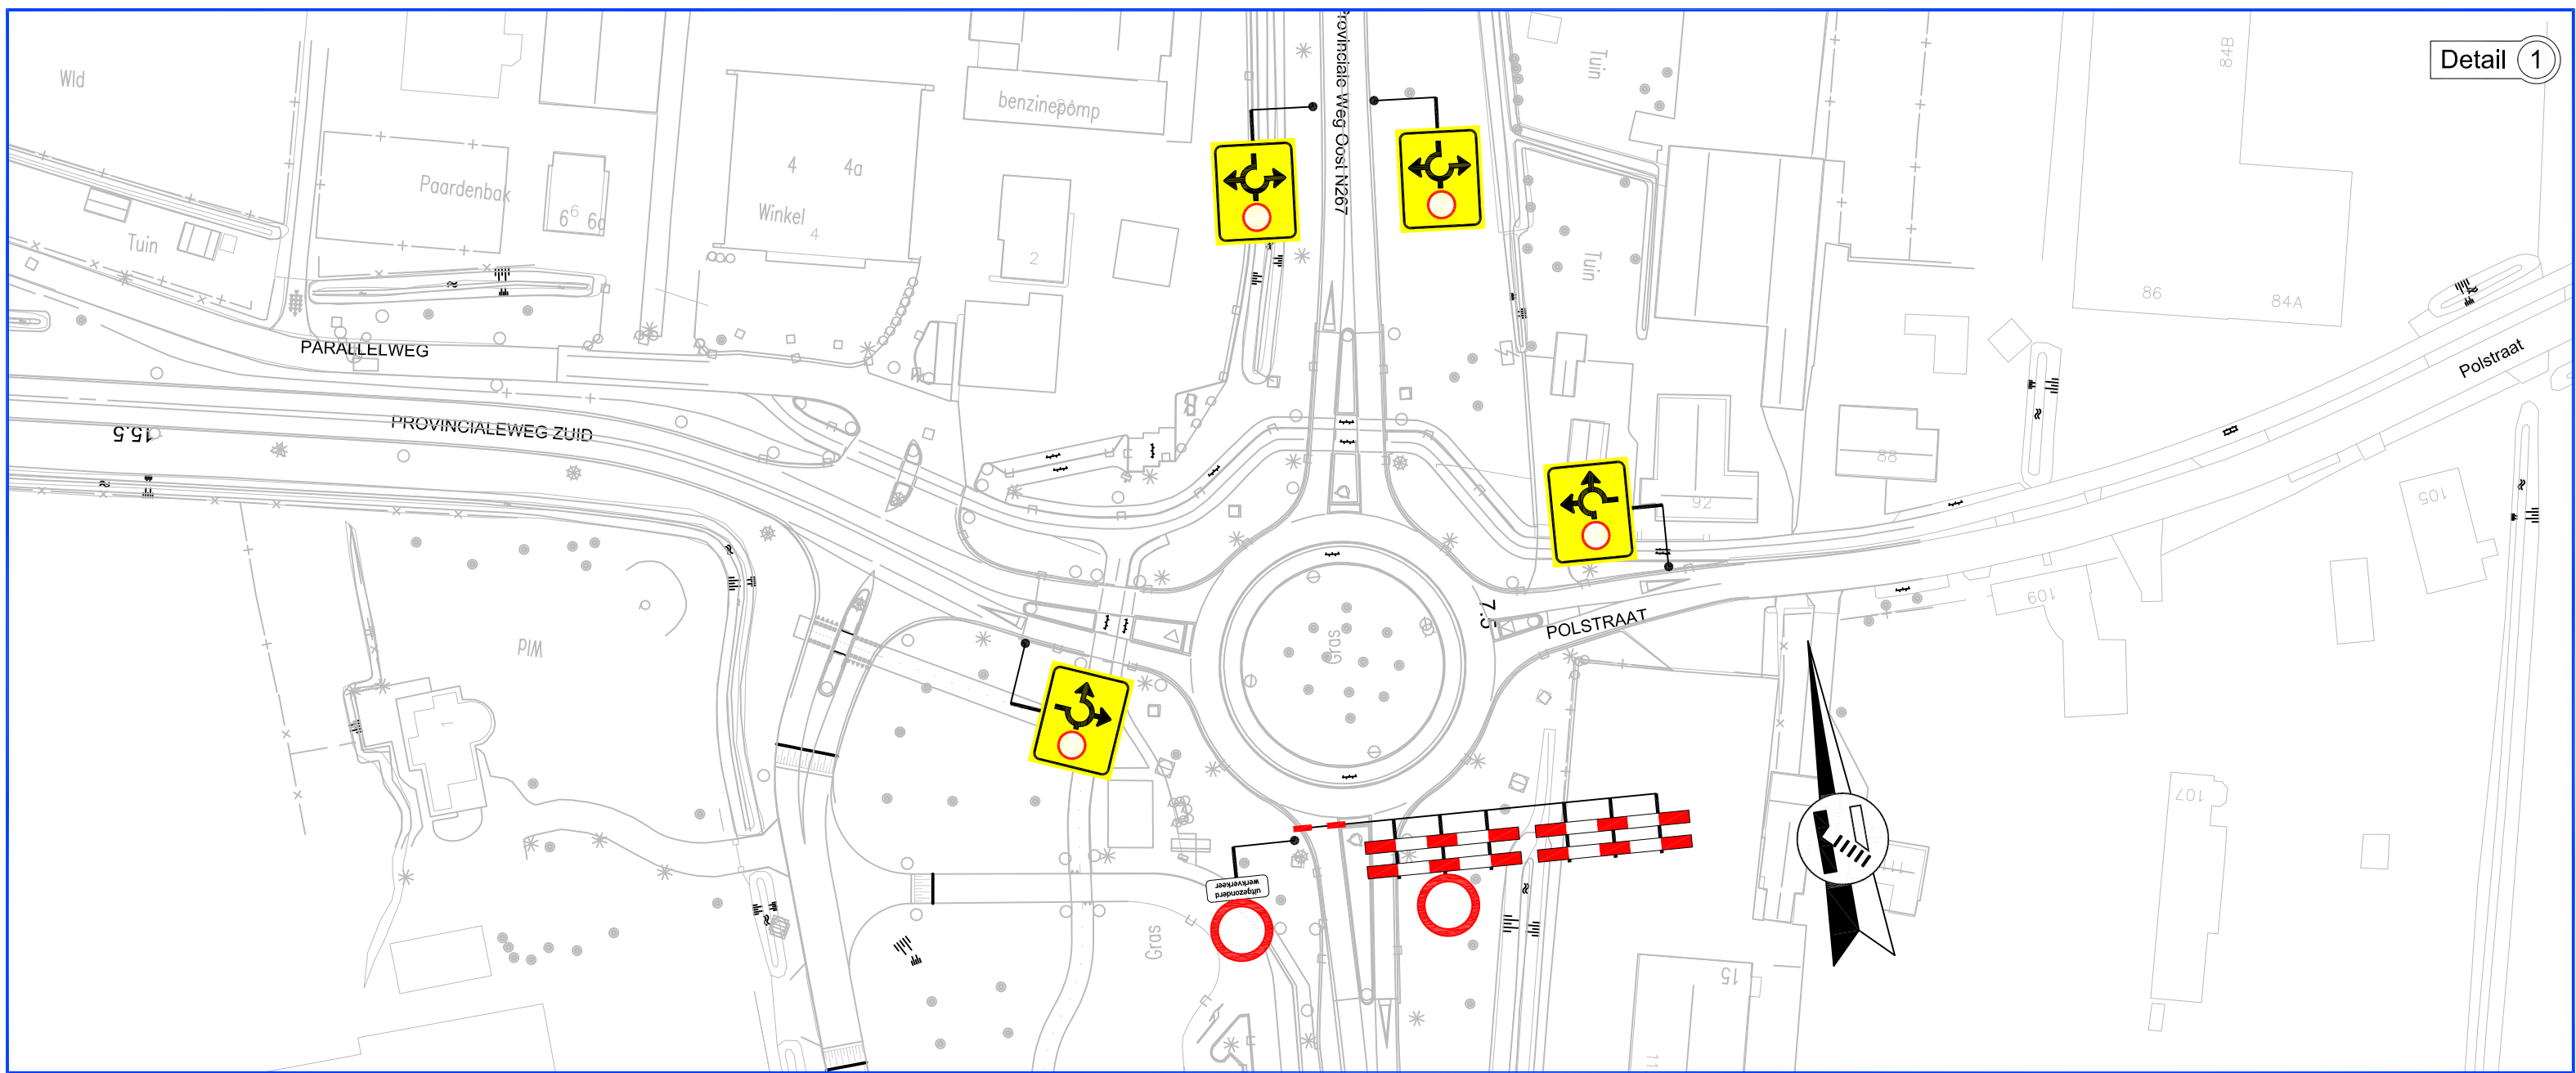

#### Legenda

- werkvlak
- afzetting
- geleidelijke verandering h.o.h. 10 m in buitenbocht h.o.h. 9 m in binnenbocht h.o.h. 10 m
- toepassen verkeersregelaars

|                                                                                       |             |                                                                  |          |   |             |
|---------------------------------------------------------------------------------------|-------------|------------------------------------------------------------------|----------|---|-------------|
| Provincie Noord-Brabant                                                               |             | Directie Economie & Mobiliteit                                   |          | ing. bureau uitbesteding:   |             |
|  |             | Brabantlaan 1 5216 TV 's-Hertogenbosch<br>Telefoon 013 681 28 12 |          | <br><small>gebruik van de naam vanRens is niet gebonden aan de provincie Noord-Brabant</small> |             |
| Bureau:                                                                               |             |                                                                  |          | <a href="http://www.vanrens.nl">www.vanrens.nl</a> +31-411 685 023   |             |
| N267                                                                                  |             | (A59) Drunen - (N322) Giessen                                    |          |   |             |
| Reconstructie N267                                                                    |             |                                                                  |          | Besteknummer   |             |
| Tijdelijke verkeersmaatregelen                                                        |             |                                                                  |          | 267.07.01.2012   |             |
| Bestekstekeningen                                                                     |             |                                                                  |          | dienstjaar: 2012   |             |
| Fase C afzetting tbv afsluiting thv brug                                              |             |                                                                  |          | school: 1:1000   |             |
| km: 1.005 - km: 7.100                                                                 |             |                                                                  |          | format: A0   |             |
| getekend                                                                              | N. de Jong  | datum                                                            | 03.05.12 | in 11 bladen   | blad nr. 10 |
| gecontroleerd                                                                         | R. van Bael | datum                                                            | 03.05.12 | projectnummer   |             |
| vrijgegeven                                                                           | W. Thalen   | datum                                                            | 03.05.12 | code   | 267.07      |
| status                                                                                | Definitief  | versie                                                           | 0        | registratienummer   | T12028210   |