

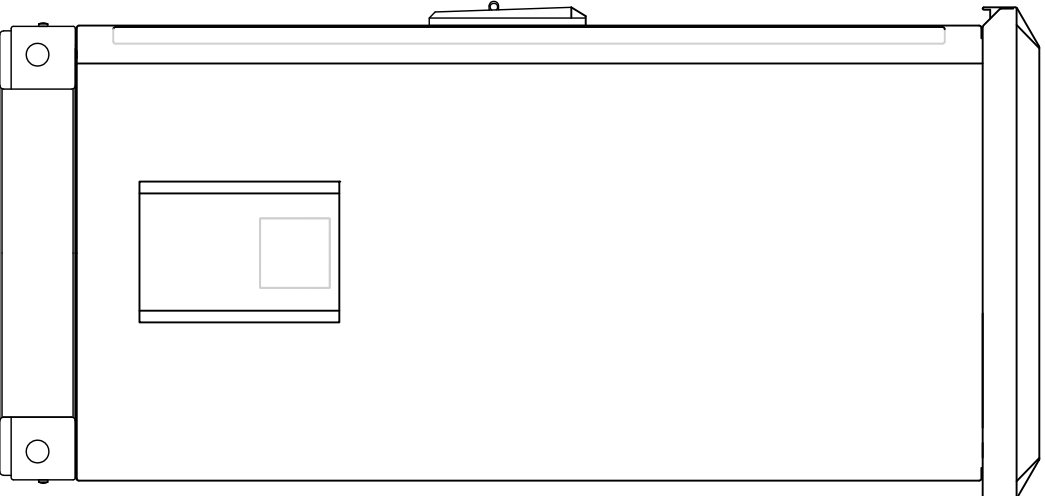



INDELING MONTAGEPLAAT

INDELING MONTAGEKAST

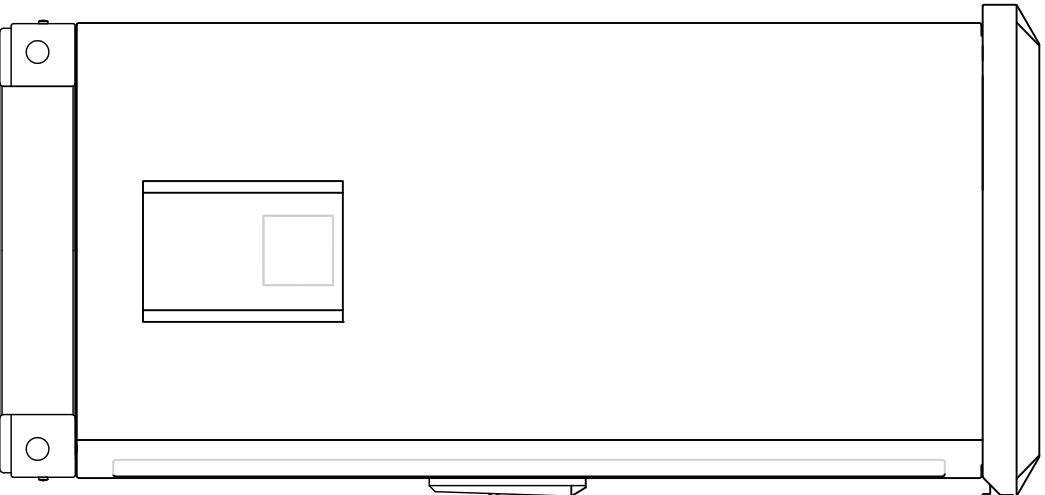

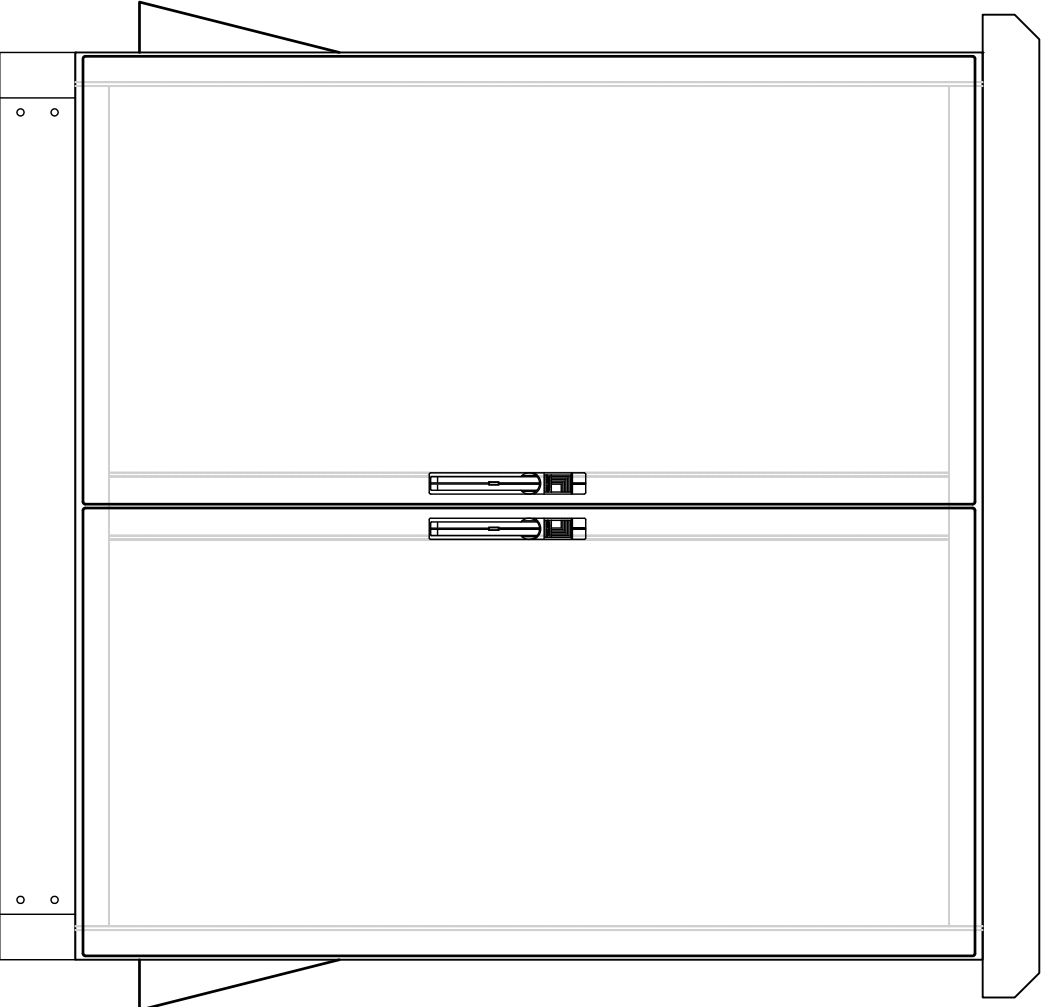

Gemeente Rotterdam

Gemeentewerken

Ingenieursbureau

Gakensestraat 15

Postbus 6633

3002 AP ROTTERDAM

Telefoon : 010 489 4530

Telefax : 010 489 6200

VERSIE			
f			
e			
d			
c			
b			
a	eerste uitgave	chn	29-05-2012
Versie Omschrijving		Tekenaar	Datum
Bestandsnaam : STANDAT.DWG		Projectcode : Verwijzing :	

STANDAARD - INDELING			
Seciekast cameratoezicht			
Bestuursdienst Rotterdam			
Directie Veiligheid			
Gekend : c.h.nollen	Gecontroleerd :	Geauteuriseerd : R.P.F. Joosten	Tekeningnr. : HH 2714 - BT - 001
29-05-2012	Paraaf	Paraaf/Datum	Wijzigingscode
M:\GWR\TWTW\WERKTUIGBOUWHH2714.BESTEK.ONDERHOUD.TOEZICHTCAMERAS2_VOORBEREIDING3_PROJECTRESULTATEN			