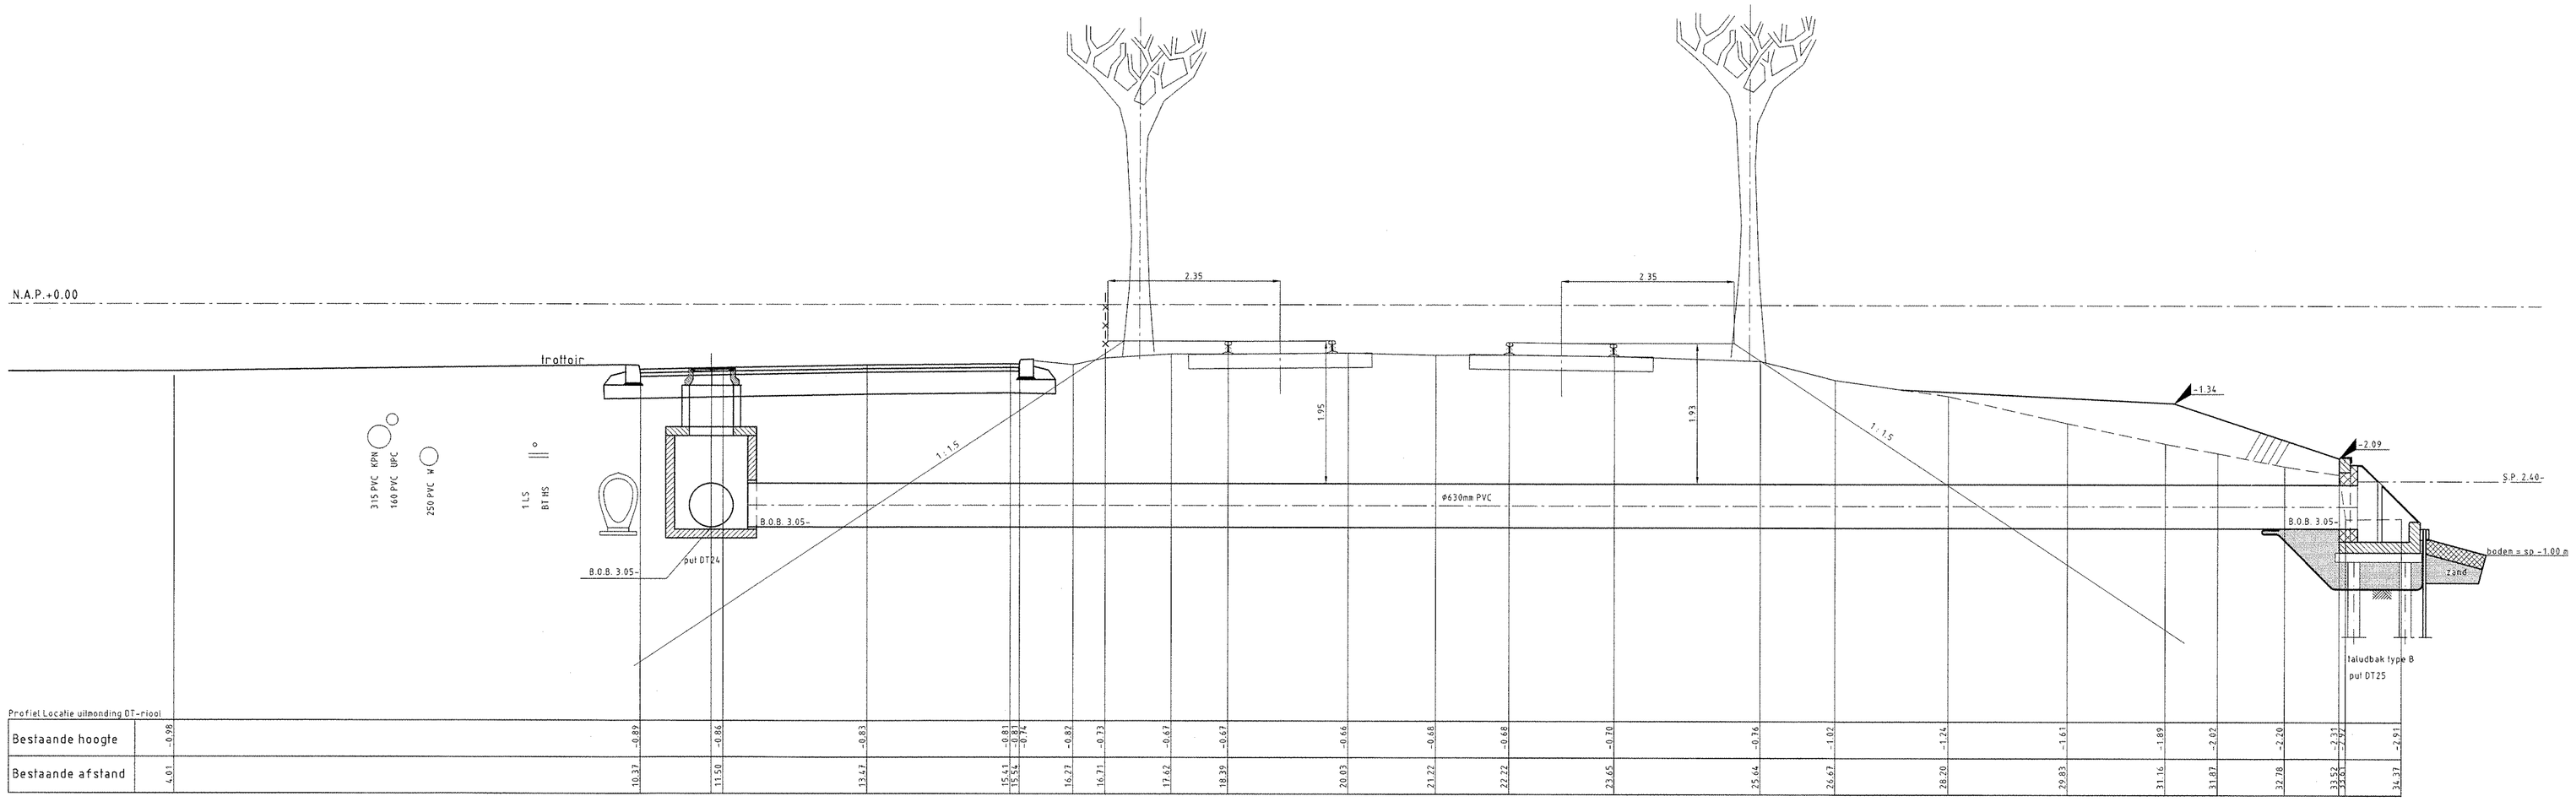

| Profiel Locatie uitmonding DT-riool | | |