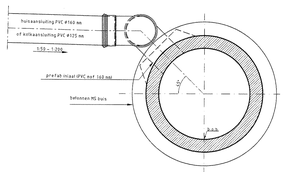

ZIJAANSLUITING 45° OP MS BUIZEN
(ALLEEN VOOR ÉÉN HUISAANSLUITING OF ÉÉN KOLKAANSLUITING)
SCHAAL 1:10

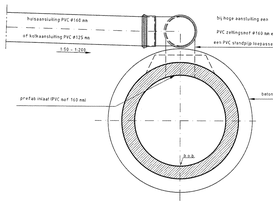

BOVENAANSLUITING MET PVC BOCHT OP MS BUIZEN
(ALLEEN VOOR ÉÉN HUISAANSLUITING OF ÉÉN KOLKAANSLUITING)
SCHAAL 1:10

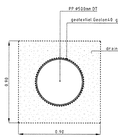

DETAIL DT-RIOOL ø500mm PP
SCHAAL 1 : 20

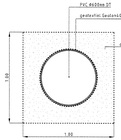

DETAIL DT-RIOOL ø600mm PP
SCHAAL 1 : 20

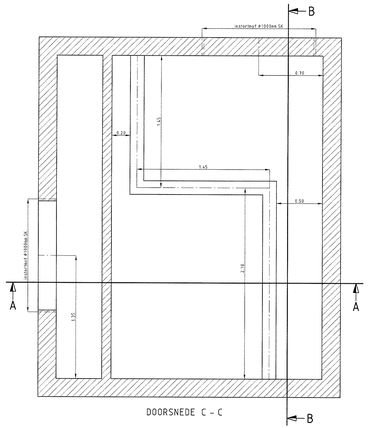

DOORSNEDE C - C

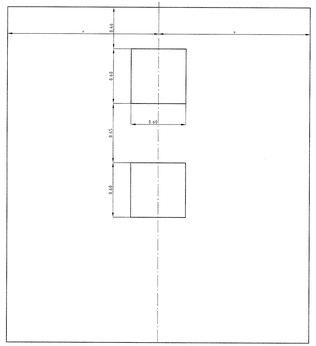

BOVENAANZICHT DEKPLAAT

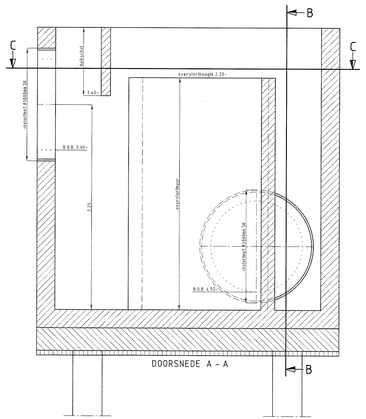

DOORSNEDE A - A

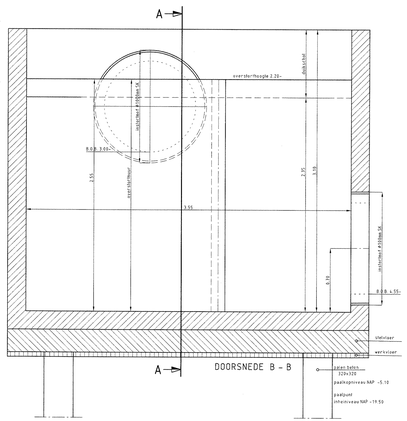

DOORSNEDE B - B

DETAIL OVERSTORTPUT PUT 23
SCHAAL 1 : 20

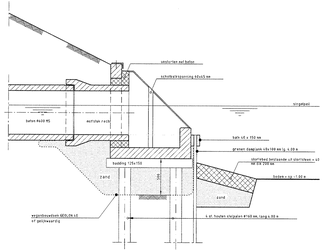

PRINCIPEDETAIL TALUDBAK TYPE B
SCHAAL 1:25

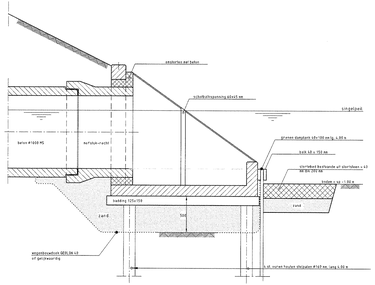

PRINCIPEDETAIL TALUDBAK TYPE D
SCHAAL 1:25

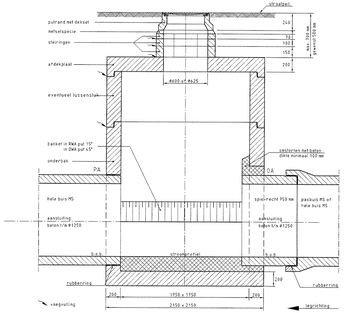

PRINCIPEDETAIL PUTCONSTRUCTIE INW. 1750x1750 MM MET EEN
PREFAB AANSLUITING (PA) EN EEN OVERMAATSE AANSLUITING (OA)
SCHAAL 1:25

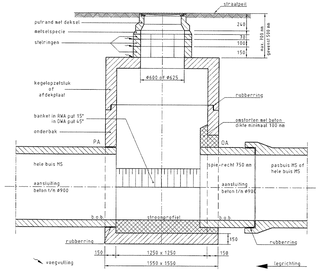

PRINCIPEDETAIL PUTCONSTRUCTIE INW. 1250x1250 MM MET EEN
PREFAB AANSLUITING (PA) EN EEN OVERMAATSE AANSLUITING (OA)
SCHAAL 1:25

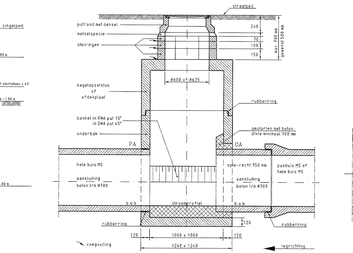

PRINCIPE DETAIL PUTCONSTRUCTIE INW. 1000x1000 MM MET EEN
PREFAB AANSLUITING (PA) EN EEN OVERMAATSE AANSLUITING (OA)
SCHAAL 1:25

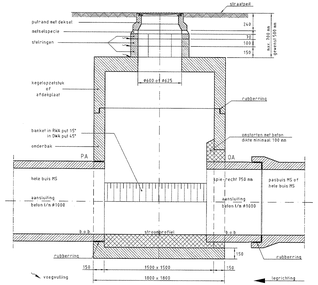

PRINCIPE DETAIL PUTCONSTRUCTIE INW. 1500x1500 MM MET EEN
PREFAB AANSLUITING (PA) EN EEN OVERMAATSE AANSLUITING (OA)
SCHAAL 1:25

TEKENINGENLIJST
HUISMANSTRAAT
nummer	omschrijving
74 - W - 556	wegenbouw bestaande situatie
74 - W - 557	wegenbouw nieuwe situatie
74 - R - 558	riolering bestaande situatie
74 - R - 559-A	riolering details
74 - R - 559-B	riolering uitmonding
74 - W - 567	wegenbouw details
74 - I - 587	graafprofielen
74 - R - 598	riolering nieuwe situatie
74 - W - 646	Details R.E.T. - kpoor
74 - R - 629	Boergoenseveliet/Rockanjestr.

H.O.H.-AFSTANDEN PUTTEN GEMENGD STELSEL

DIAMETER	PUTNR	STRENG										TOTAAL		DIAMETER
	PUTNR	1	21a	21	22	23	24	22	26	28				
	PUTNR	21a	21	22	23	24	25	26	27	28				
500mm MS								5.96	3.5	13		22.46	m	500mm MS
600mm MS		28	29.72									57.72	m	600mm MS
800mm MS gewapend			53.86									53.86	m	800mm MSgewapend
1000mm MS gewapend						20.72						20.72	m	1000mm MS gewapend
1000mm baalsingle				5	5							10	m	1000mm SK

H.O.H.-AFSTANDEN PUTTEN GEMENGD STELSEL

DIAMETER	PUTNR	STRENG										TOTAAL		DIAMETER
	PUTNR	DT3	DT21	DT21	DT22	DT23	DT24							
	PUTNR	DT21a	DT21a	DT22	DT23	DT24	DT25							
500mm PP geperforeerd		55.71										55.71	m	500mm PP
600mm PP geperforeerd			50.17									50.17	m	600mm PP
500mm PVC		3.77										3.77	m	500mm PVC
630mm PVC			9.26	7.16	21.65							38.07	m	630mm PVC

SITUATIE

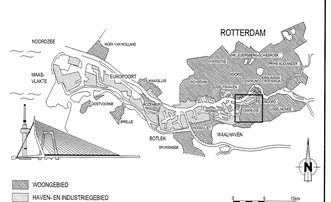

VERSIE

f			
e			
d			
c			
b	NOTA VAN INLICHTINGEN	W. Verbeek	26-6-12
a	BESTEKTEKENING	W. Verbeek	31-05-2012
Versie	Omschrijving	Tekenaar	Datum

Bestandsnaam : 74-R/HUISMANSTRAAT-RIO-DETAILS-NOTA.DWG | Projectcode : 74 - 09 - 102 | Vervanging : WM / P.A. 16 - 04 - 2012

Gemeente Rotterdam
Gemeentewerken
Ingenieursbureau

Galvanistraat 15
Postbus 6633
3002 AP ROTTERDAM
Telefoon: 010 489 4788
Telefax : 010 489 5484

CHARLOIS

OUD CHARLOIS
HUISMANSTRAAT
RIOLERING

DETAILS

Ontwerp:	Gecontroleerd:	Goedgekeurd:
W. Verbeek	J. van Aken	M.R. Duijnelaar
22-02-2011	Paraaf:	Paraaf/Datum: 26-6-12

Behoort bij: bestek 1 - 038 - 12
Geografische ligging: 10 - 14 - 40
Formaat: 594 x 1510 | Blad: 1 van: 2
Schaal: div. | Tekeningnr.: 74 - R - 559-A | b
Hulptekeningnummer: Bestek: Map: Map:

M:\SHARE\STADSONTWIKKELING\PLZOS\CHARLOIS\TEKSTEN\RIOLERING\RIOLERING\PUTTEN\DETAILS\DETAILS_TEKENINGEN TS DEFINITIEF ONTWERP\S10_DEFINITIEF TEKENINGEN