
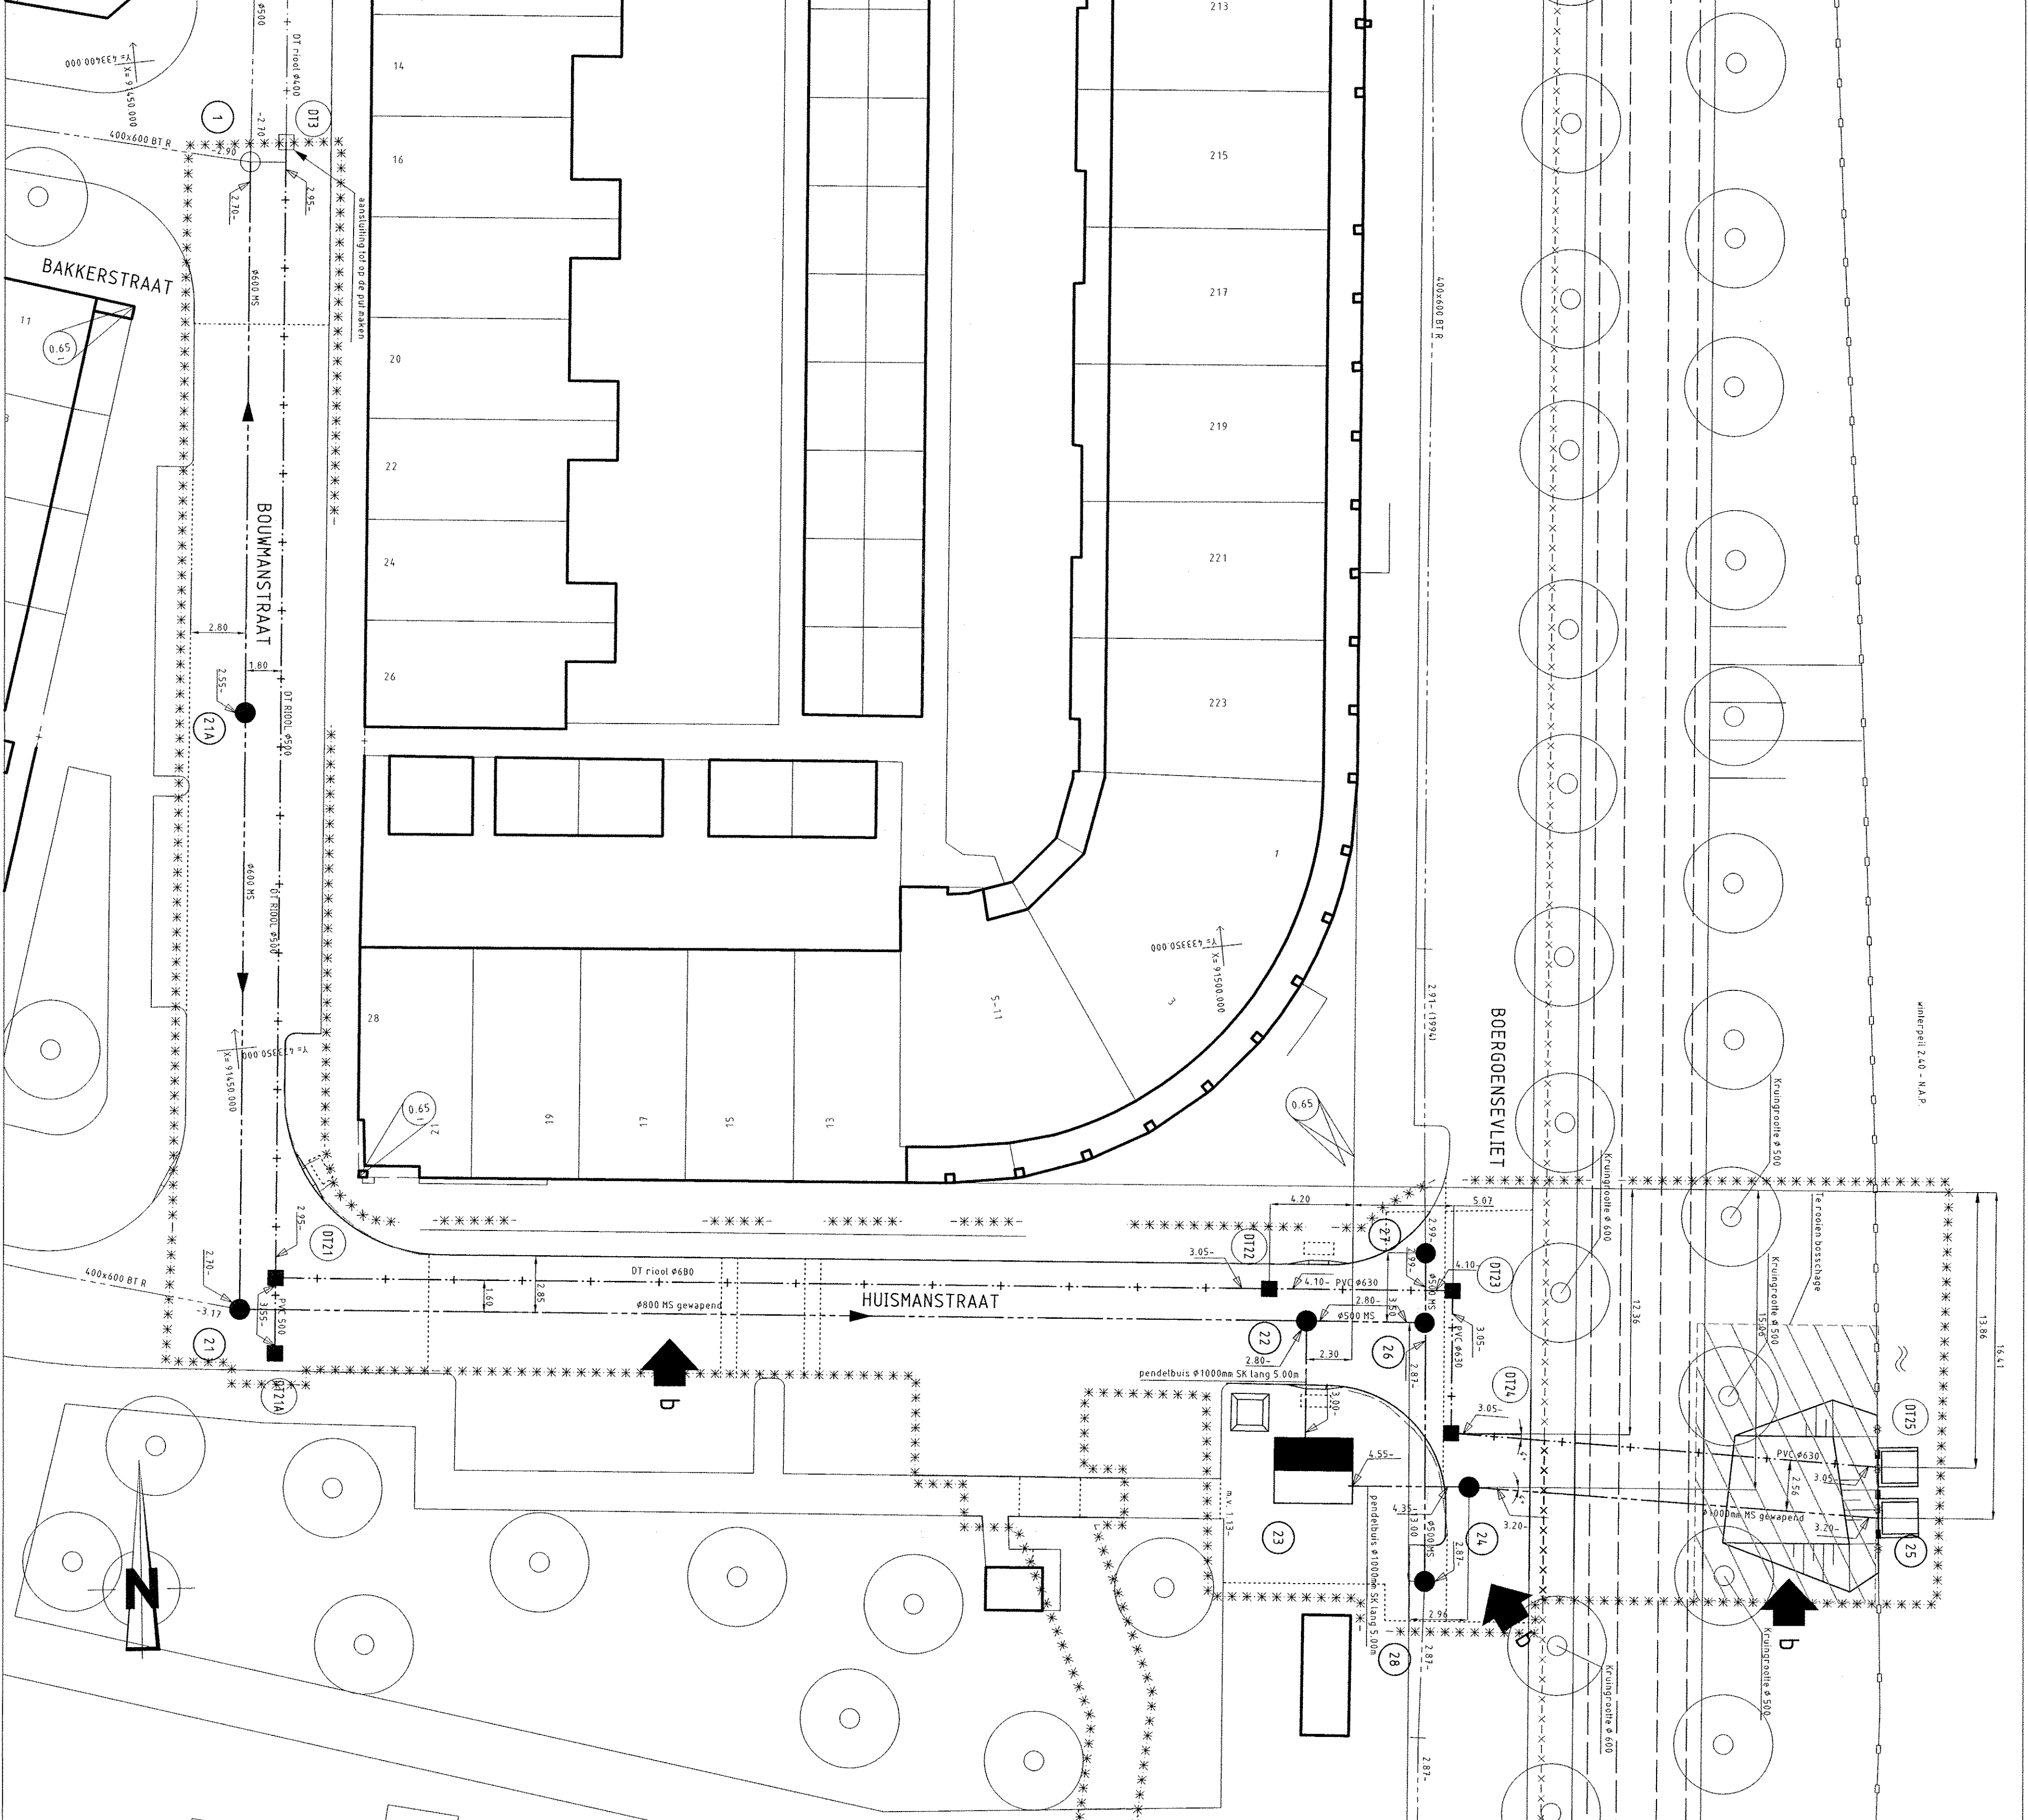



TEKENINGENLIJST	
HUISMASTRAAT	
nummer	omschrijving
74 - N - 556	gegenwoord bestaande situatie
74 - N - 557	gegenwoord nieuwe situatie
74 - R - 558	riolerings bestaande situatie
74 - R - 559-A	riolerings details
74 - R - 559-B	riolerings uitlegging
74 - R - 567	gegenwoord details
74 - I - 587	grasstroefvelden
74 - R - 598	riolerings nieuwe situatie
74 - N - 646	details R.T. - spoor
74 - R - 629	Boerengaessvlei/Rockenastrij

[illegible]

VERSIE			
f			
e			
d			
c			
b	NOTA VAN INLICHTINGEN	W. Verheek	20.6.-12
a	BESTECHEKENING	W. Verheek	31-05-2012
Waar	Omschrijving	Tekenaar	Datum
Bouwaanpak	ZAHLERSKUNSTSTADT-GEWONNUNG	Projectcode	7429-02
		Verwijzing	IMM. F. 1. 8. 04-2012

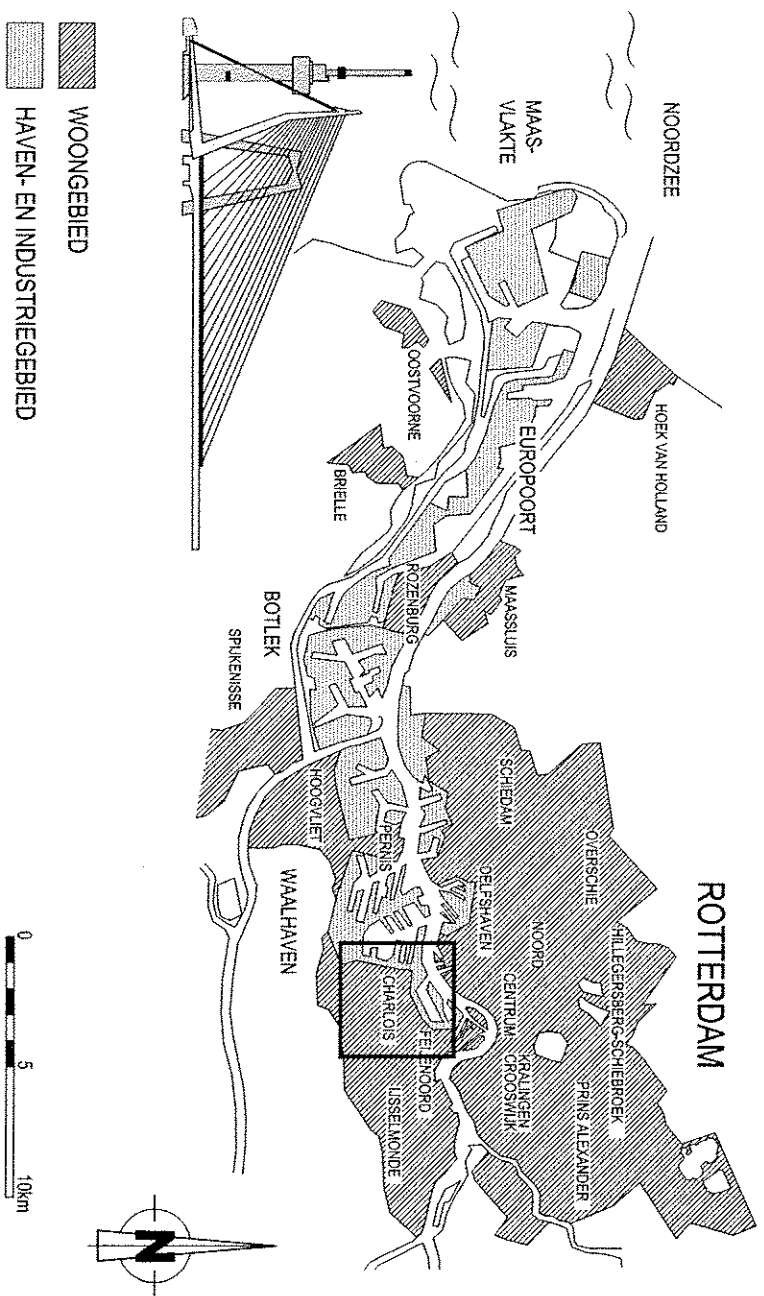

Gemeente Rotterdam
Gemeentewerken
Ingenieursbureau

Postbus 6633
3002 AP ROTTERDAM
Telefoon : 010 489 4788
Telefax : 010 489 5494

CHARLOIS
 OUD CHARLOIS
 HUISMANSTRAAT
 RIOLERING

<p>OLD CHARLOIS HUISMANSTRAAT ROLERING</p>		<p>Boord b: _____ Nieuw: _____ Beker 1 - 038-12 Oogstjaar: 15-12-61 con</p>	
<p>NIJEUWE SITUATIE</p>		<p>Formaat: A 0 Blad 1 v Schaal: 1:200 1 staak</p>	
<p>Order: _____ W. Verbeek 07-10-2000 Pissel</p>	<p>Geantwoord: _____ J. van Gijn 26-6-61 Paradijs</p>	<p>Geantwoord: _____ M.R. Duijnster 26-6-61 Paradijs</p>	<p>Tekening: _____ 74 - R - 598 Wijkplaat: _____ Sort: _____ Hoofz: _____ b</p>