


[illegible]

hordence pzafesd sence

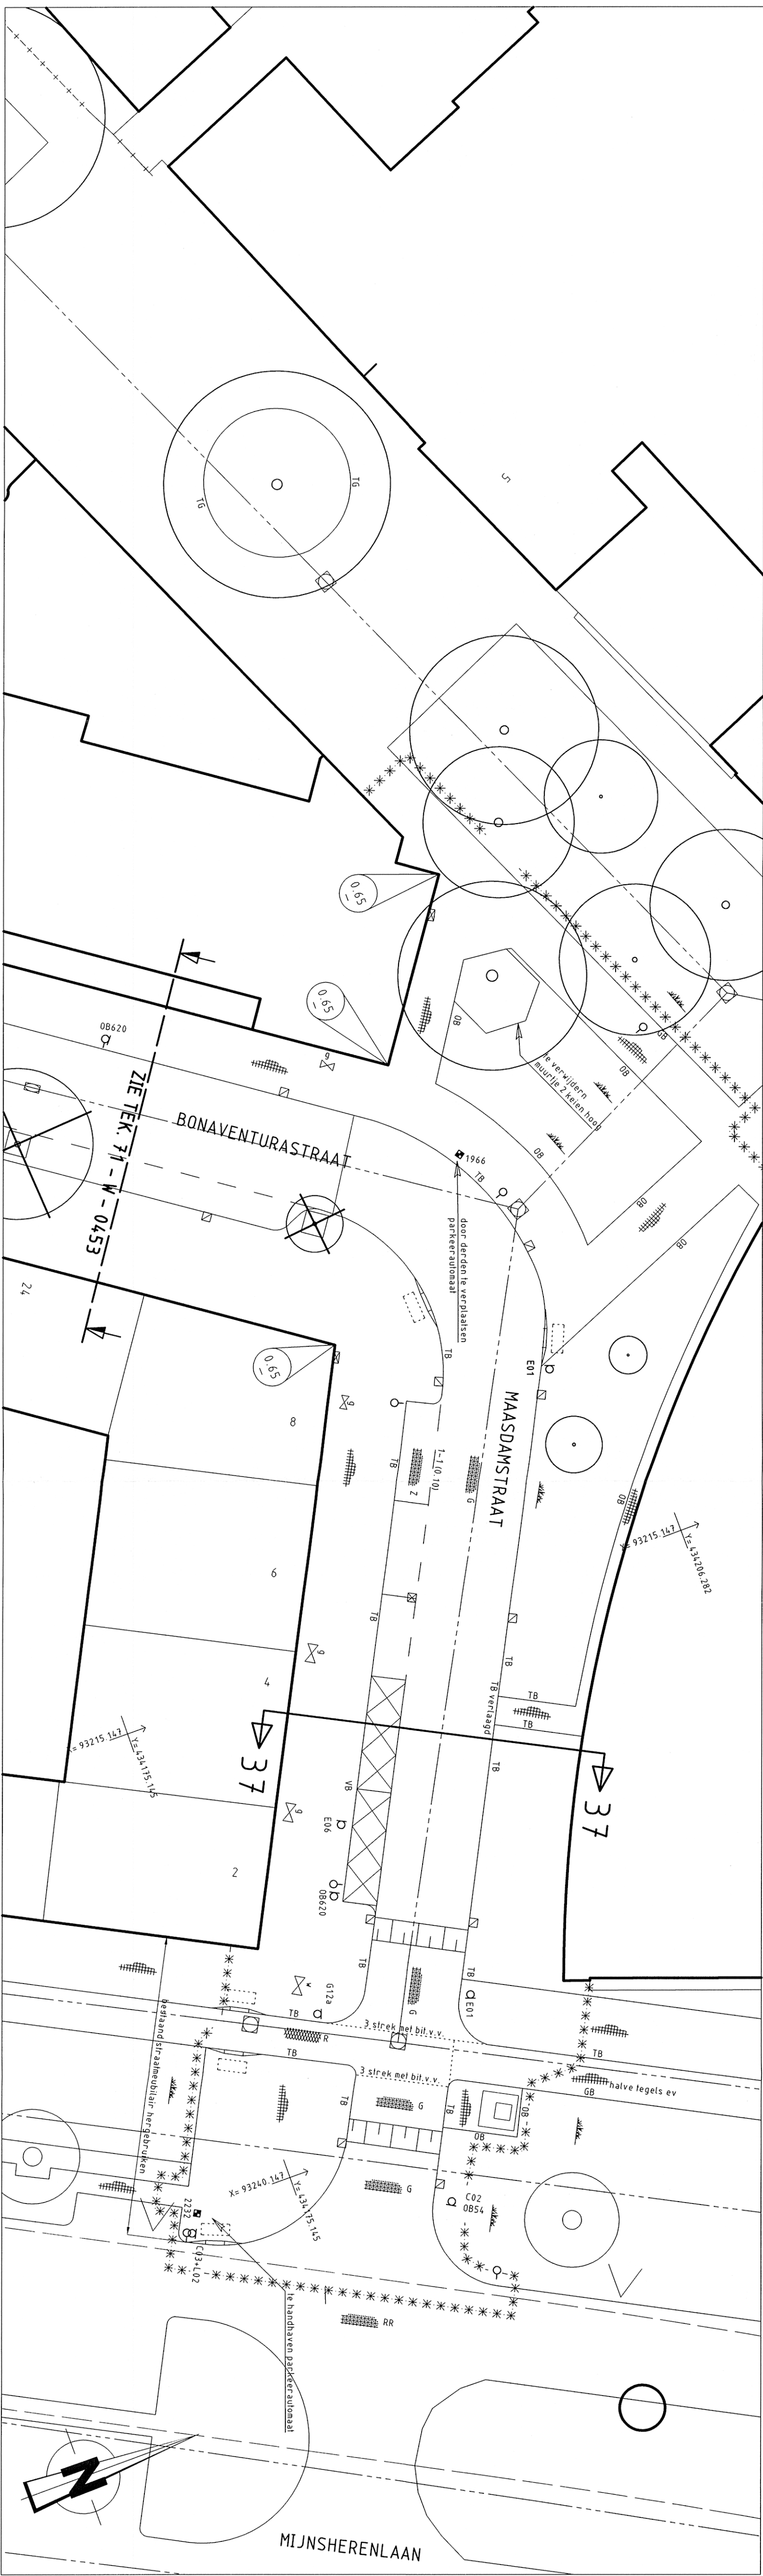

SCHAL 1: 200



SCHAL 1:200

VERSIE			
f			
e			
d			
c	NOTA VAN INLICHTINGEN	P. Figue	2016/12
b	BESTEKTERKENING	W. Verheek	04-05-2012
a	NIJTSBEGRIJVEN	J. de Vries	02-03-2012
Versie	Omschrijving	Tijdstip	Datum
Berekening: 714446C-40C501C5-40C50-8E87 817406			
		Page 16 van 182	
		Wapening: TE - 01/0006	



Galvanisstraat 15
Postbus 6633
3002 AP ROTTERDAM
Telefoon : 010 489 6633
Telefax : 010 489 5494

TARWEMIJK
MIJNKINTBUURT

TARWEMWIJK MILANKINTBOURT WIEGERLOUW MINISHERP-EIN - MAASDAMSTRAAT BESTAANDE SITUATIE	Beoordeling:	Namen:
	Beslekt:	1 - 023 - 12
	Geopind:	
	code :	15-71-40
	Formaat: A1	
		blad 9 van 9
	Schaal :	1:200 9 bladen