


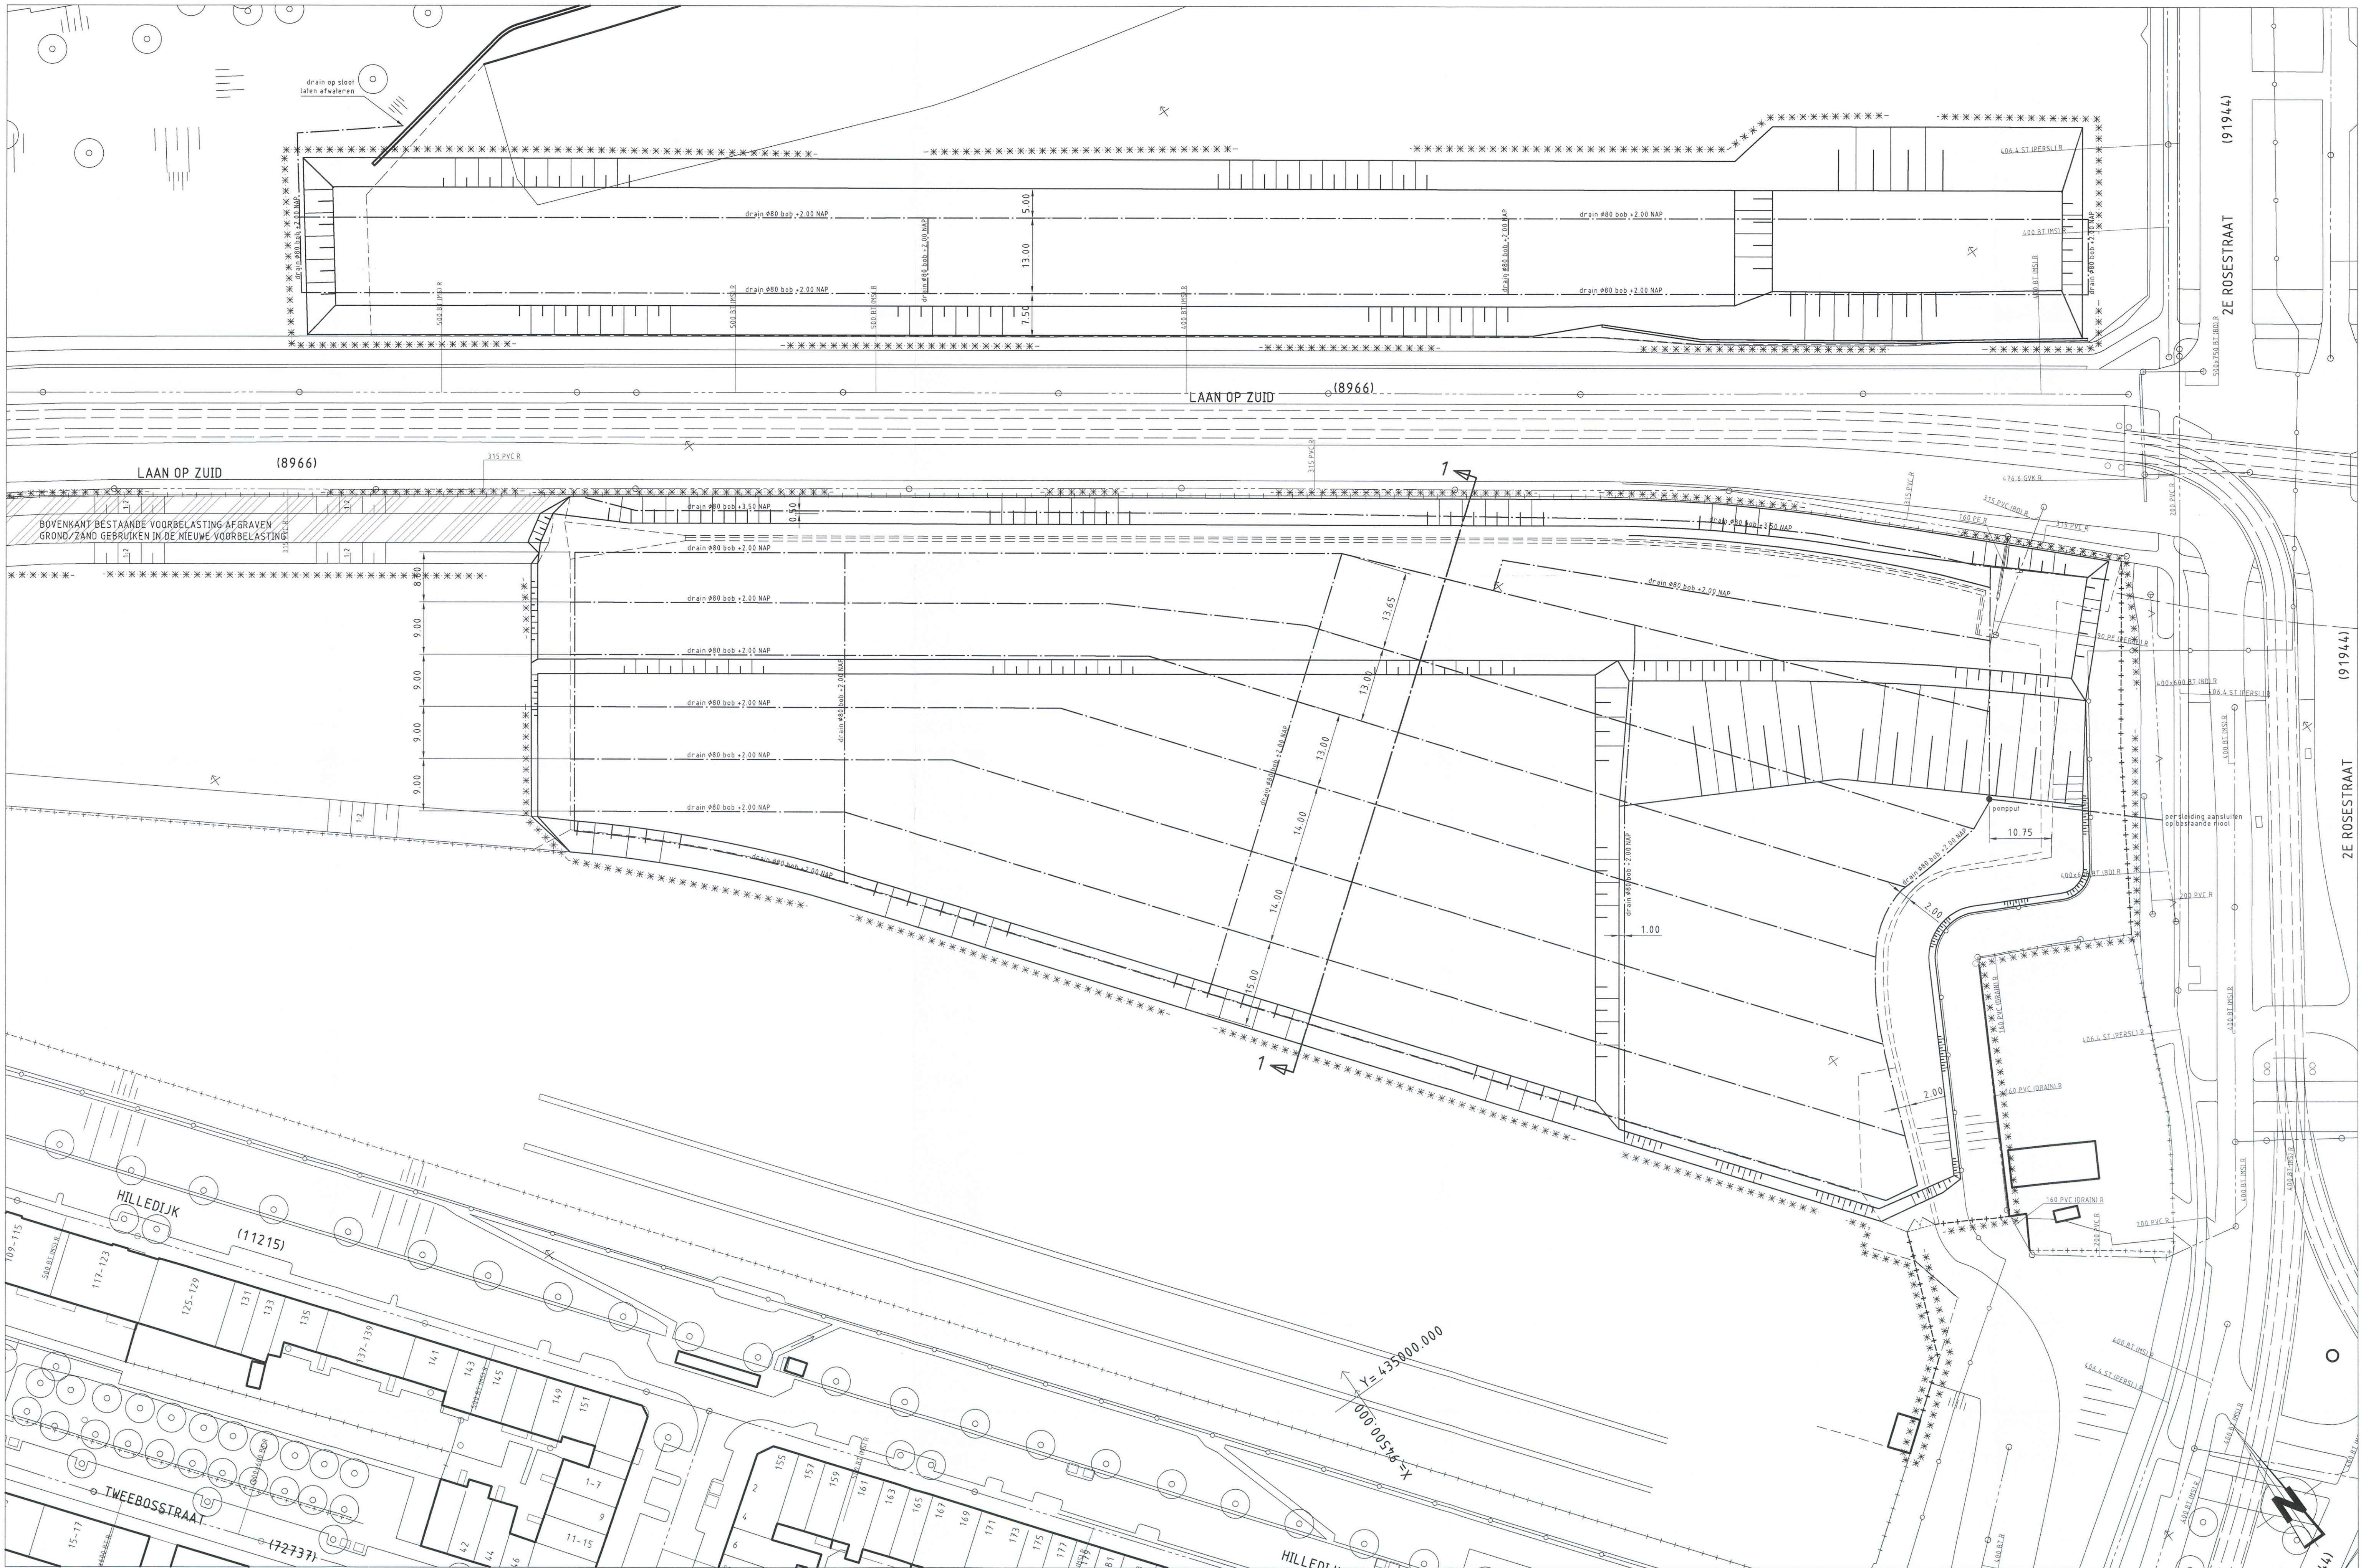

AAN TE BRENGEN HORIZONTALE DRAINAGE
SCHAAL 1:500


OPMERKINGEN

- AANLEGHOOGTE VOORBELASTING IS TEN OPZICHTE VAN BESTAAND MAALVELD,
OVERIGE HOOGTEMATEN ZIJN TEN OPZICHTE VAN DE NAP

VERKLARING

- bestaande bestand
- best. bestand, die vervalt
- in nieuw bestand
- bestaand gebouw
- best. gebouw dat vervalt
- overboeiing
- nieuw gebouw (opstand)
- as, of meetlijn met meetpunt
- afsluipgrens
- vergeetende hoogte
- tijdelijke hoogte
- gemeindegrens
- weingrens
- roedegrens
- water
- afsluip
- bestaande boom
- bestaande boom door derden
- te verwijderen boom
- vald
- bestaande beschoeiing
- te verwijderen beschoeiing
- nieuwe beschoeiing
- bedrijfskook
- spaanmat RET
- spaanmat RET met ov
- paal voor signaalkaart/tekenmat
- verkeersbord bestaandnieuw
- bestaand/damand
- peilbus
- bestaande hekwerk
- te plaatsen paalhekwerk
- 2m hoog
- bestaande drainagebus
- nieuwe drainagebus (80) (n. overzicht)
- locatie verticale drainage b.o.h. 2.00m (n. overzicht)
- locatie verticale drainage b.o.h. 1.00m (n. overzicht)
- verticale drainage (n. doornode)
- zakbaak
- voorbelasting in zand
- voorbelasting in grond
- bestaande voorbelasting afgraven
- te profileren oppervlakte
- bestaande maalvelthoogte t.o.v. NAP
- te maken maalvelthoogte t.o.v. NAP
- +5.65 tov MV
- hoogte voorbelasting t.o.v. maalveld
- 13.50 NAP
- diepte verticale drainage t.o.v. NAP
- bestaande valkering
- gras kerfzone
- gras beschermingszone

SITUATIE

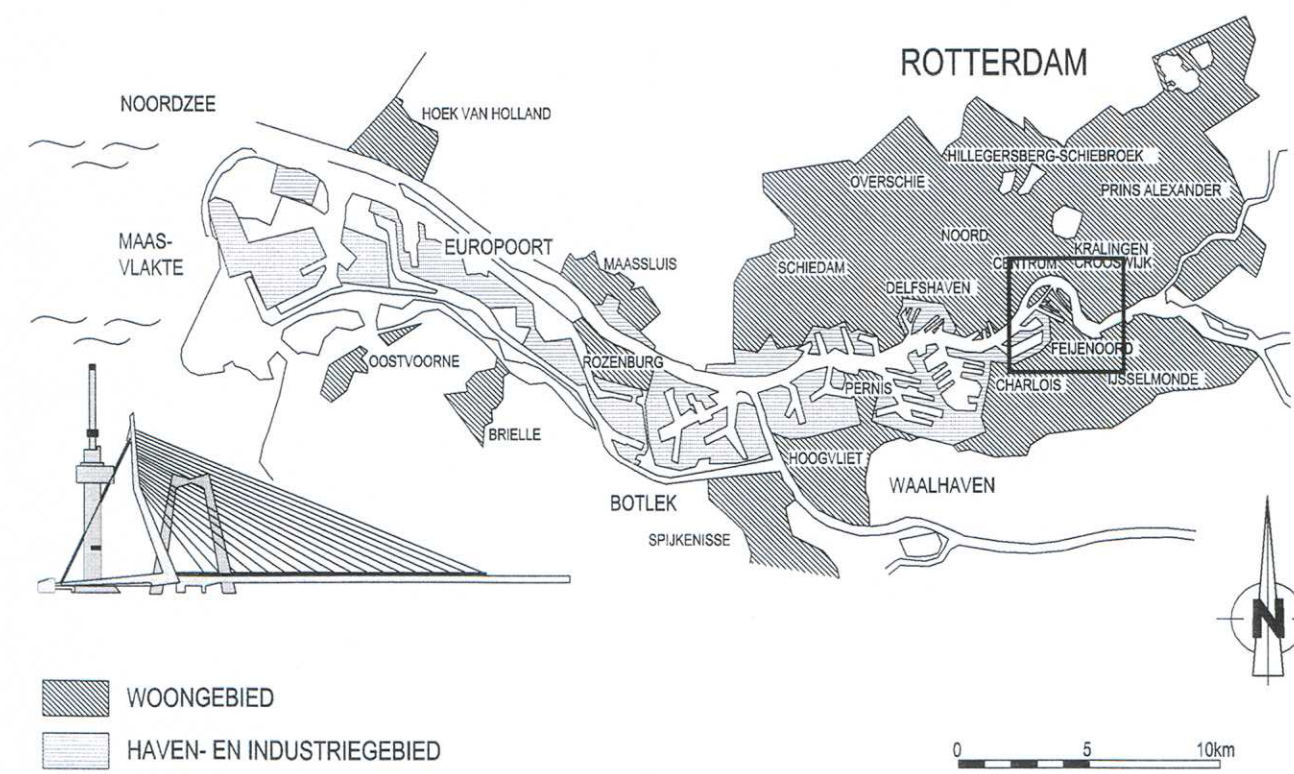

VERSIE

f	e	d	c	b	a
					Bestektekening
Bestektekening	T. Walczak	04-06-2012			
Versie	Omschrijving	Tekenaar	Datum		
Bestaandnieuw	GRONDVERTEKENING DVG	Projectcode	Vervolg		

Gemeente Rotterdam
Gemeentewerken
Ingenieursbureau

Galkenlaan 15
Postbus 8533
3002 AP ROTTERDAM
Telefoon : 010 489 6112
Telefax : 010 489 9454

FEIJENOORD

AFRIKAANDERWIJK

PARKSTAD
BLOK H1 EN H1
BOUWRIJPMAKEN FASE 1
AANLEG HORIZONTALE DRAINAGE

Gekend:	Geordineerd:	Gekend:	Tekenaar:
T. Walczak	D. Looze	J.M. van der Aar	4/06/12
Paraaf	Paraaf	Paraaf	Paraaf

Blad	1	van
Schaal	1:500	1
Bladen	1	
86	G	0489
Wijkprojectcode	Sort	Volg