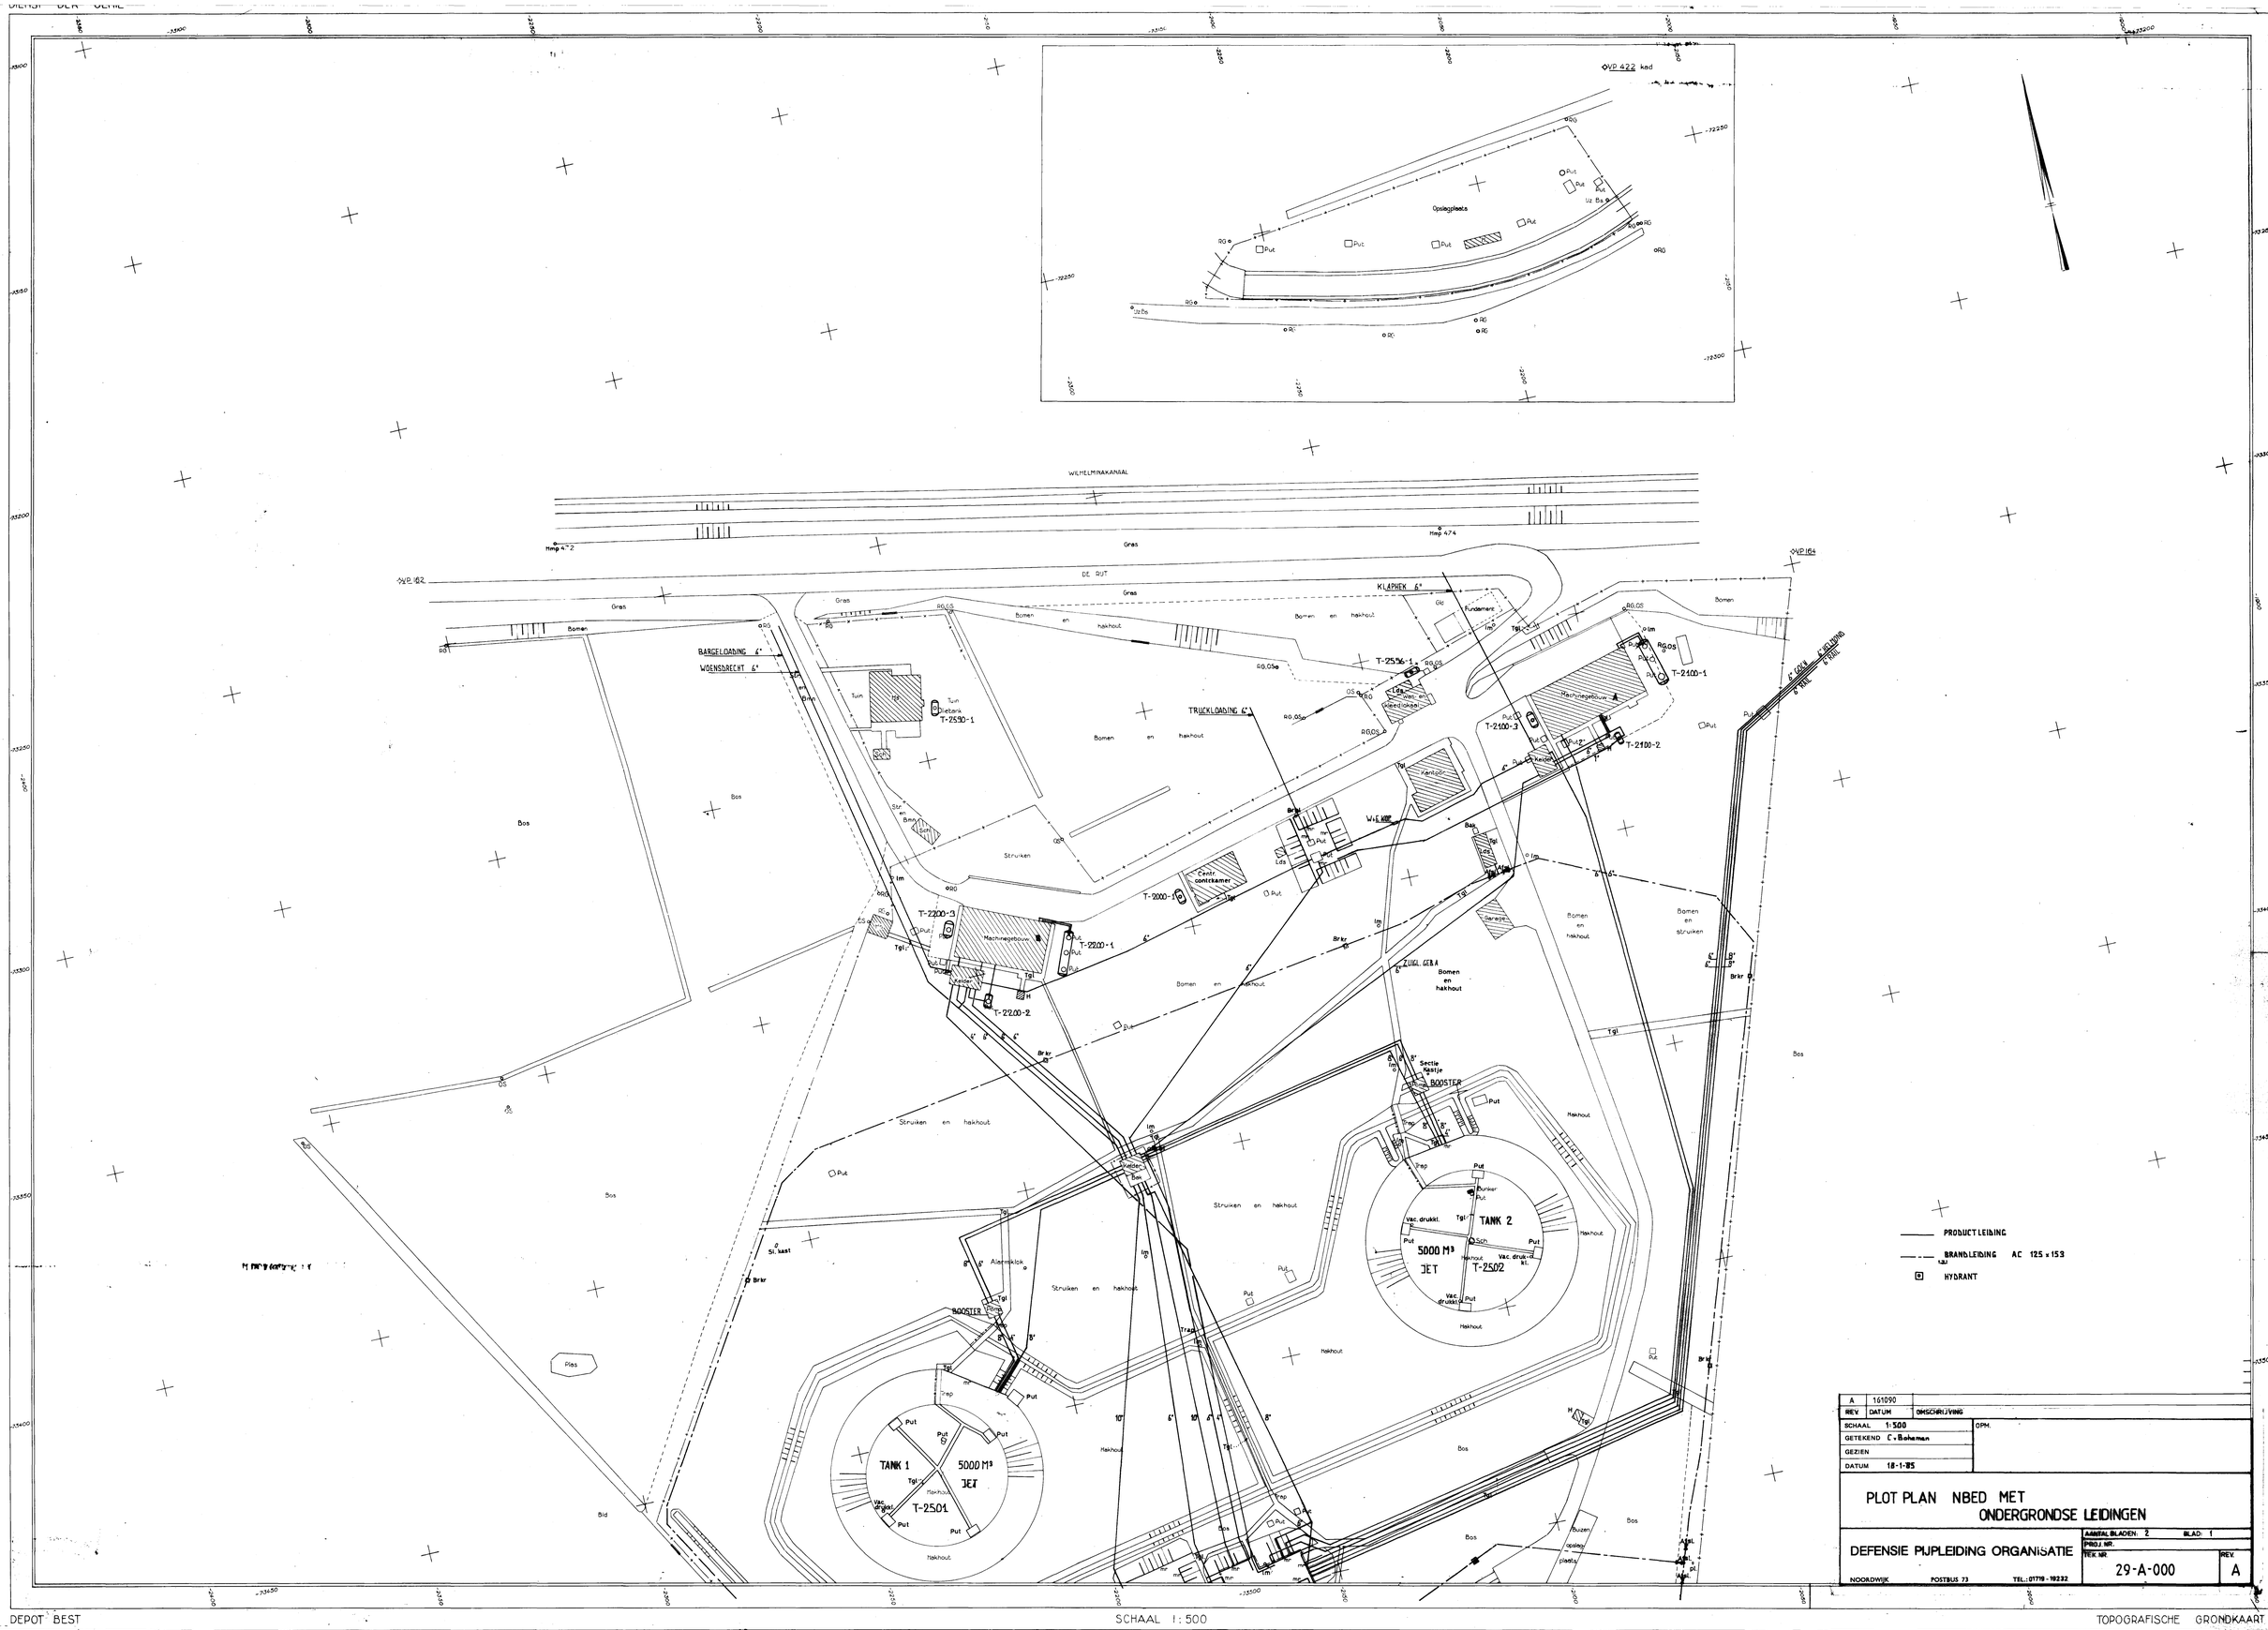

REV	DATUM	OMSCHRIJVING
A	161090	

SCHAAL	1:500
GETEKEND	C. Bohaman
GEZIEN	
DATUM	18-1-85
OPM.	

PLOT PLAN NBED MET ONDERGRONDSE LEIDINGEN

DEFENSIE PIJPLEIDING ORGANISATIE

NOORDWIJK POSTBUS 73 TEL.: 01719 - 19232

AANTAL BLADEN: 2 BLAD: 1

PROJ. NR.

TEK. NR. 29-A-000

REV. A

№ 351/001

WIJZIGINGEN	
Mei '66	
Mrt. '79	

DEPOT BEST

SCHAAL 1:500

TOPOGRAFISCHE GRONDKAART I