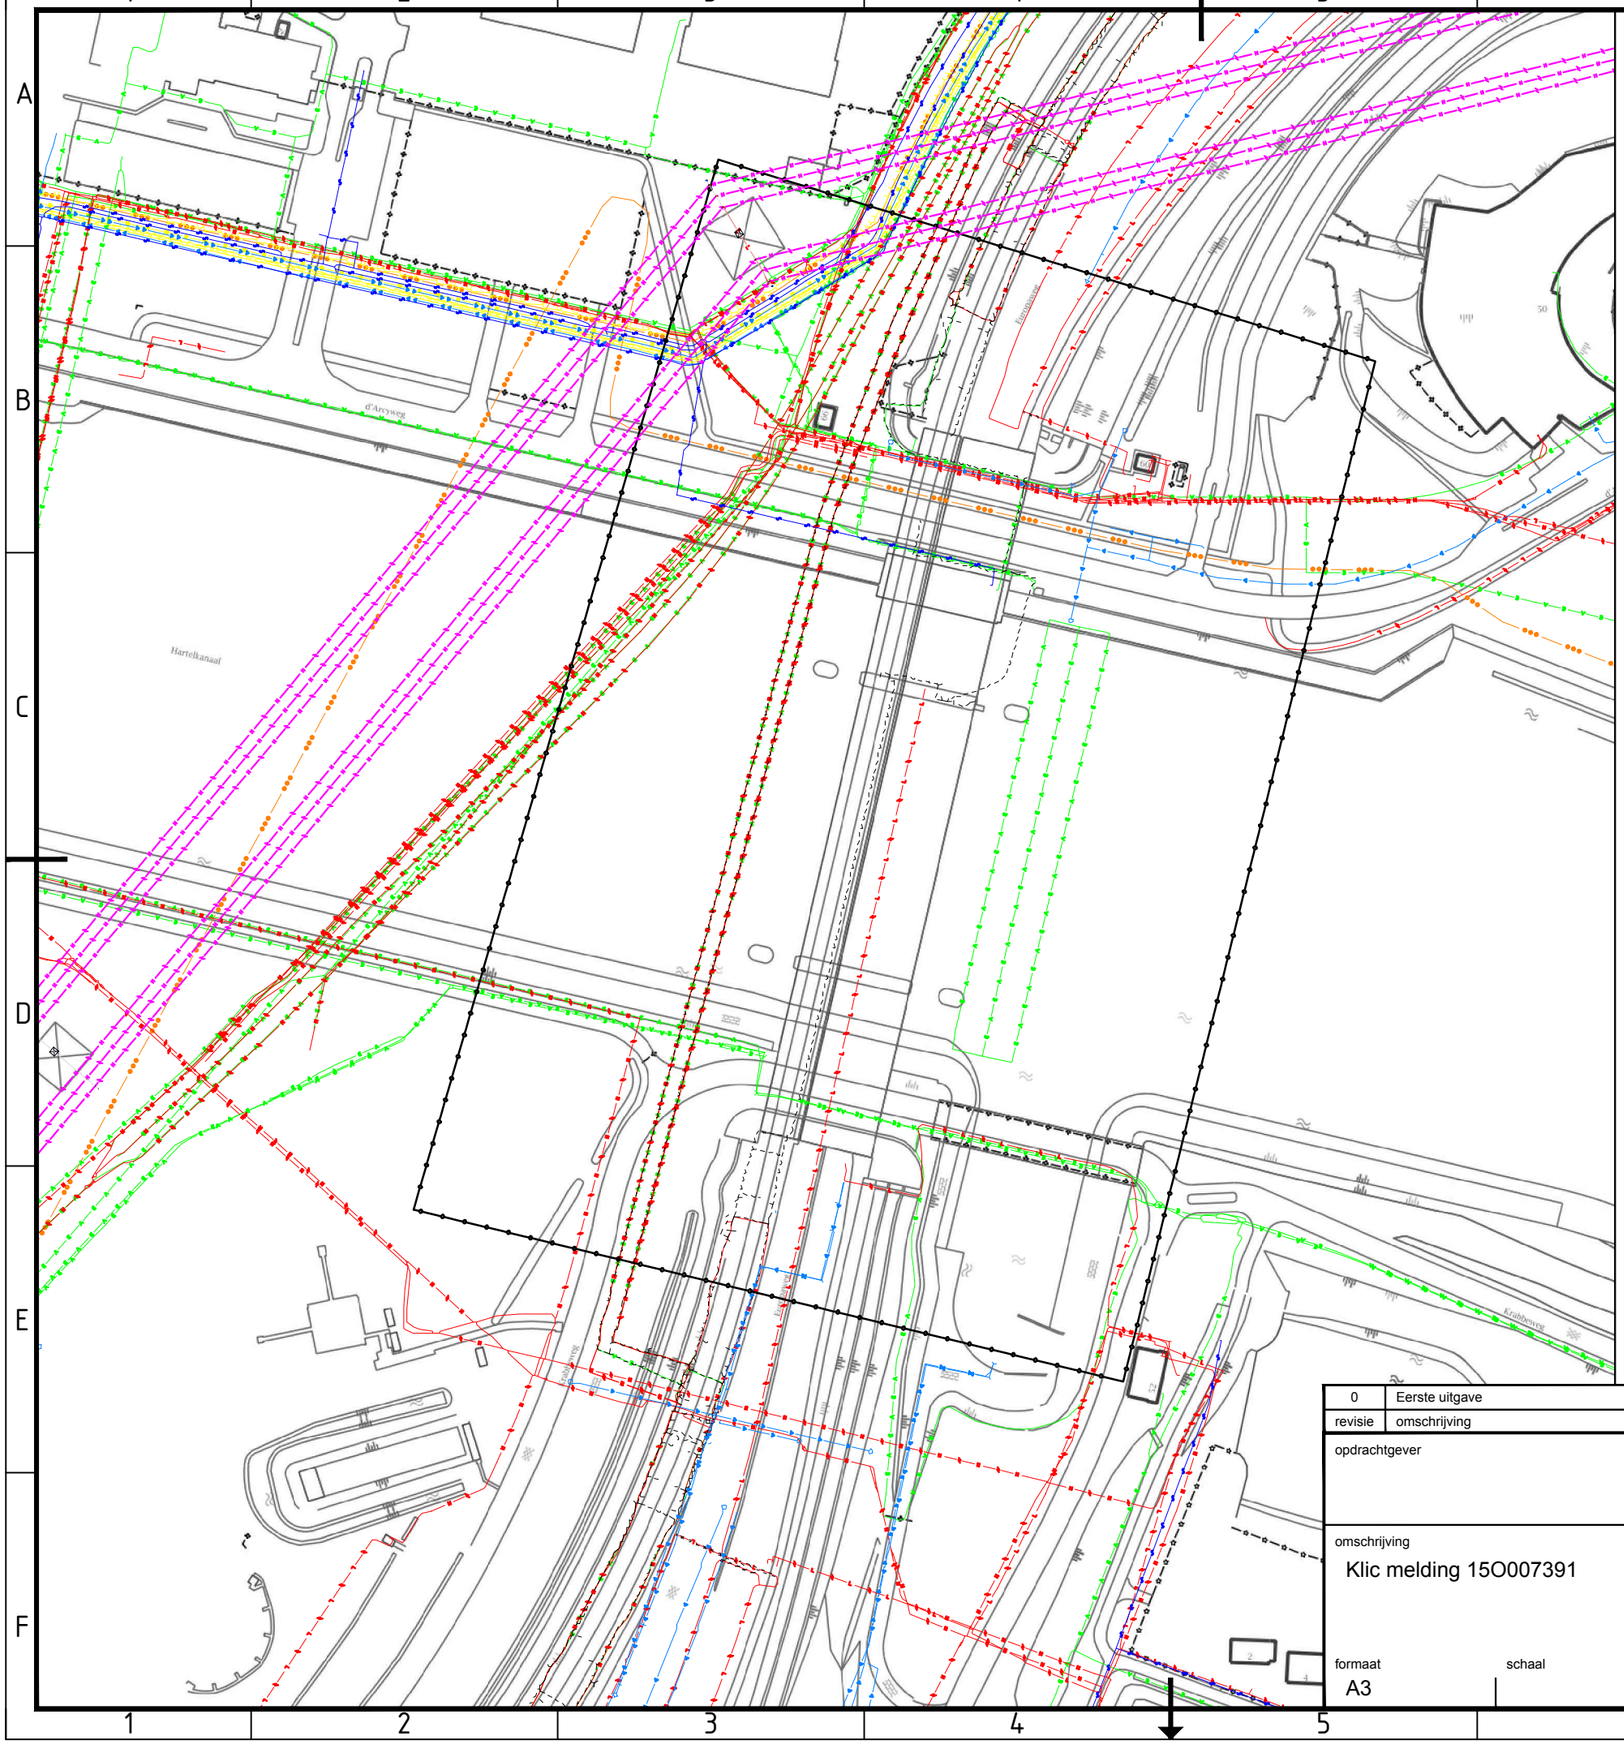

- Datatransport - ProRail
- Datatransport - RWS Rijnmond
- Datatransport - Stedin
- Datatransport - Tennet
- Datatransport - Eon
- Datatransport - KPN
- Datatransport - Tele2
- Datatransport - VDB Havenbedrijf Rotterdam
- hoogspanningsmast
- Hoogspanning (bovengronds) - Tennet
- Hoogspanning - Tennet
- Hoogspanning - Stedin
- Middenspanning - ProRail
- Middenspanning - Stedin
- Laagspanning - ProRail
- Laagspanning - Evides
- Laagspanning - Stedin
- Laagspanning - RWS Rijnmond
- Laagspanning - WS Hollandse Delta
- Laagspanning - Gem. Rotterdam
- Riool onder druk - Lyondell
- Riool onder druk - Gem. Rotterdam
- Riool vrijverval - Gem. Rotterdam
- Riool vrijverval - RWS Rijnmond
- Water - Evides
- Buisleiding Gevaarlijke inhoud - Gasunie
- Buisleiding Gevaarlijke inhoud - Air Liquide
- Buisleiding Gevaarlijke inhoud - Lyondell Chemie NL
- Buisleiding Gevaarlijke inhoud - Shellpipelines
- Buisleiding Gevaarlijke inhoud - Zeeland Refinery
- Overig - RWS Rijnmond
- Overig - ProRail
- werkgebied (indicatief)

Aan de op deze tekening aanwezige informatie kunnen geen rechten worden ontleend.

revisie	omschrijving	getekend	gecontroleerd	akkoord	datum
0	Eerste uitgave	PMe			25-02-2015

opdrachtgever: Rijkswaterstaat, Ministerie van Verkeer en Waterstaat

project: Kabel en Leiding gegevens Suurhoffbrug

omschrijving: Klic melding 15O007391

HaskoningDHV Nederland B.V. Kies afdeling

documentstatus | documentversie

formaat: A3 | schaal | fase | bladnr. | van

projectnummer / tekeningnummer: BD4415-100-103

Filename: C:\Sites\BD\26\Documents\Inhv\BD4415-100-103 KTL inventarisatie Suurhoffbrug\Xref_K&L.dwg