



VERWIJDEREN RIOLERING SPOORSINGEL
1:500

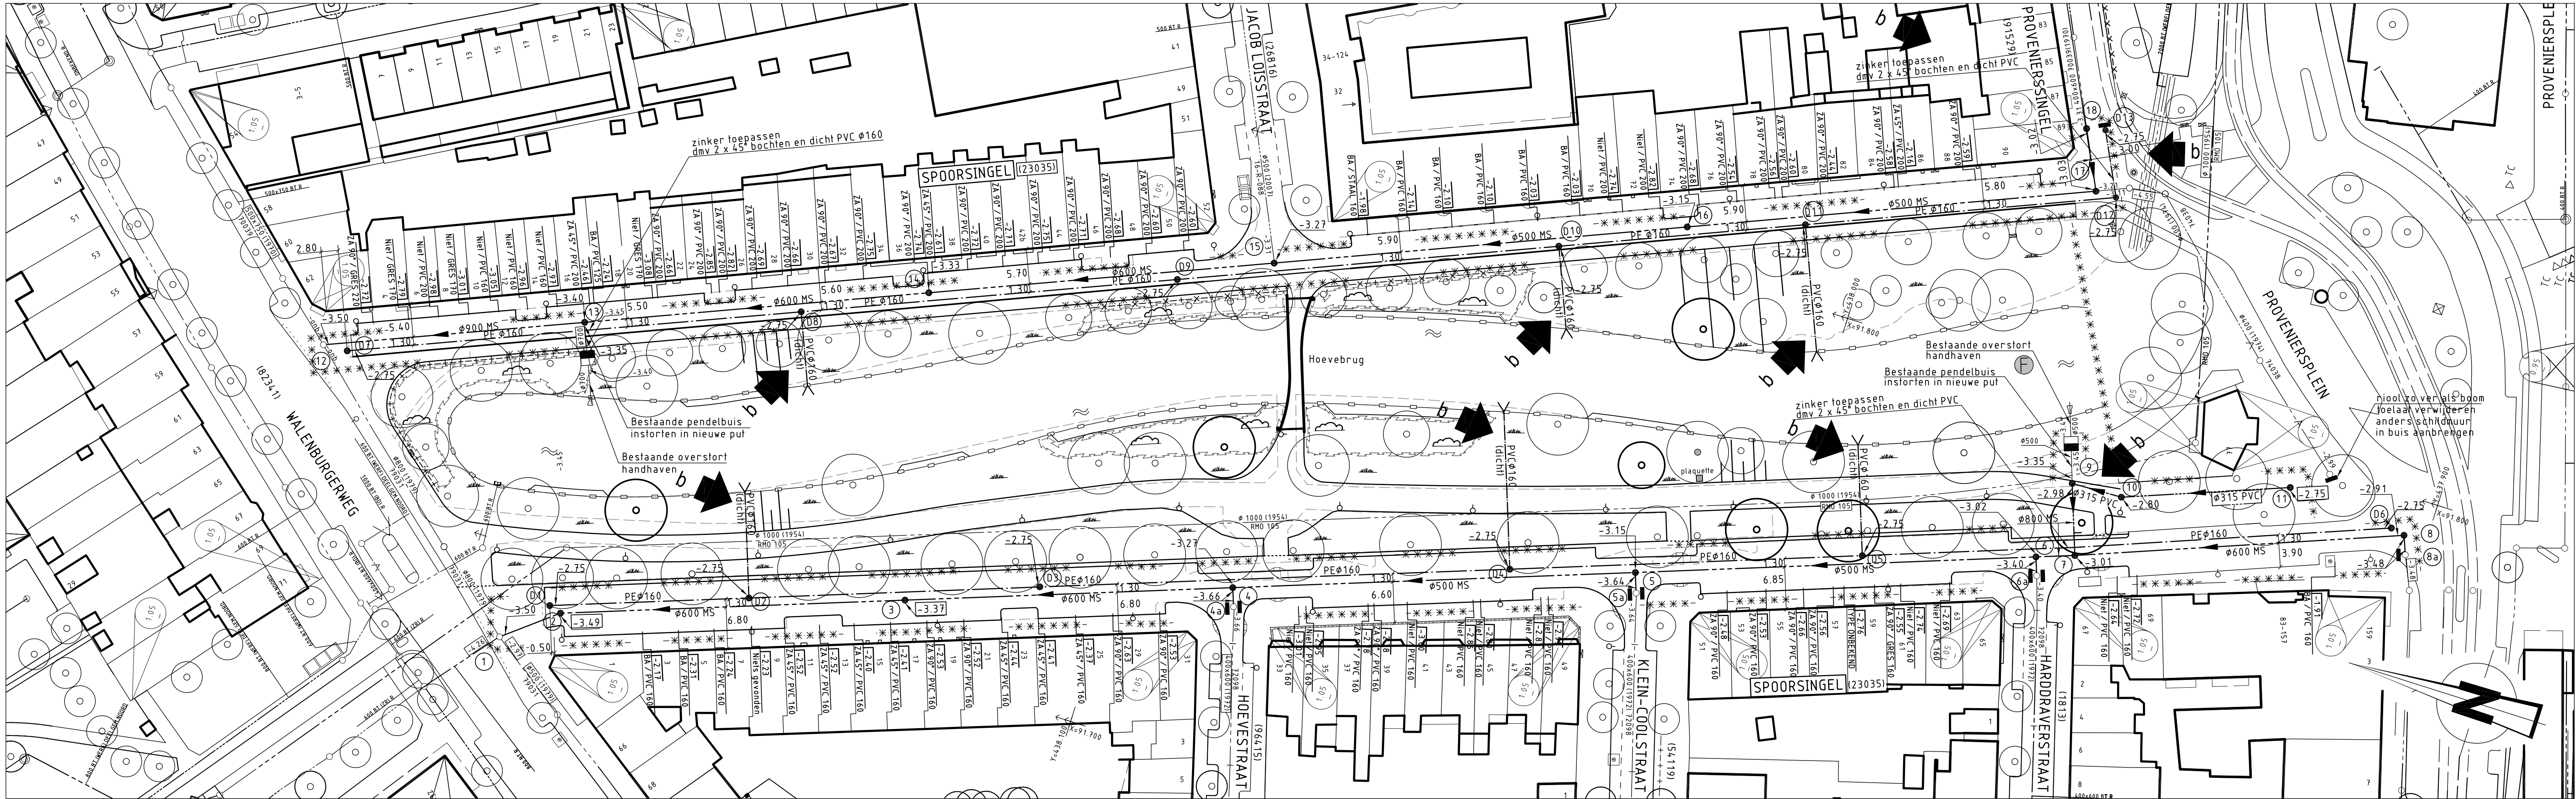

AANBRENGEN RIOLERING SPOORSINGEL
1:500

OPMERKINGEN

VERKLARING

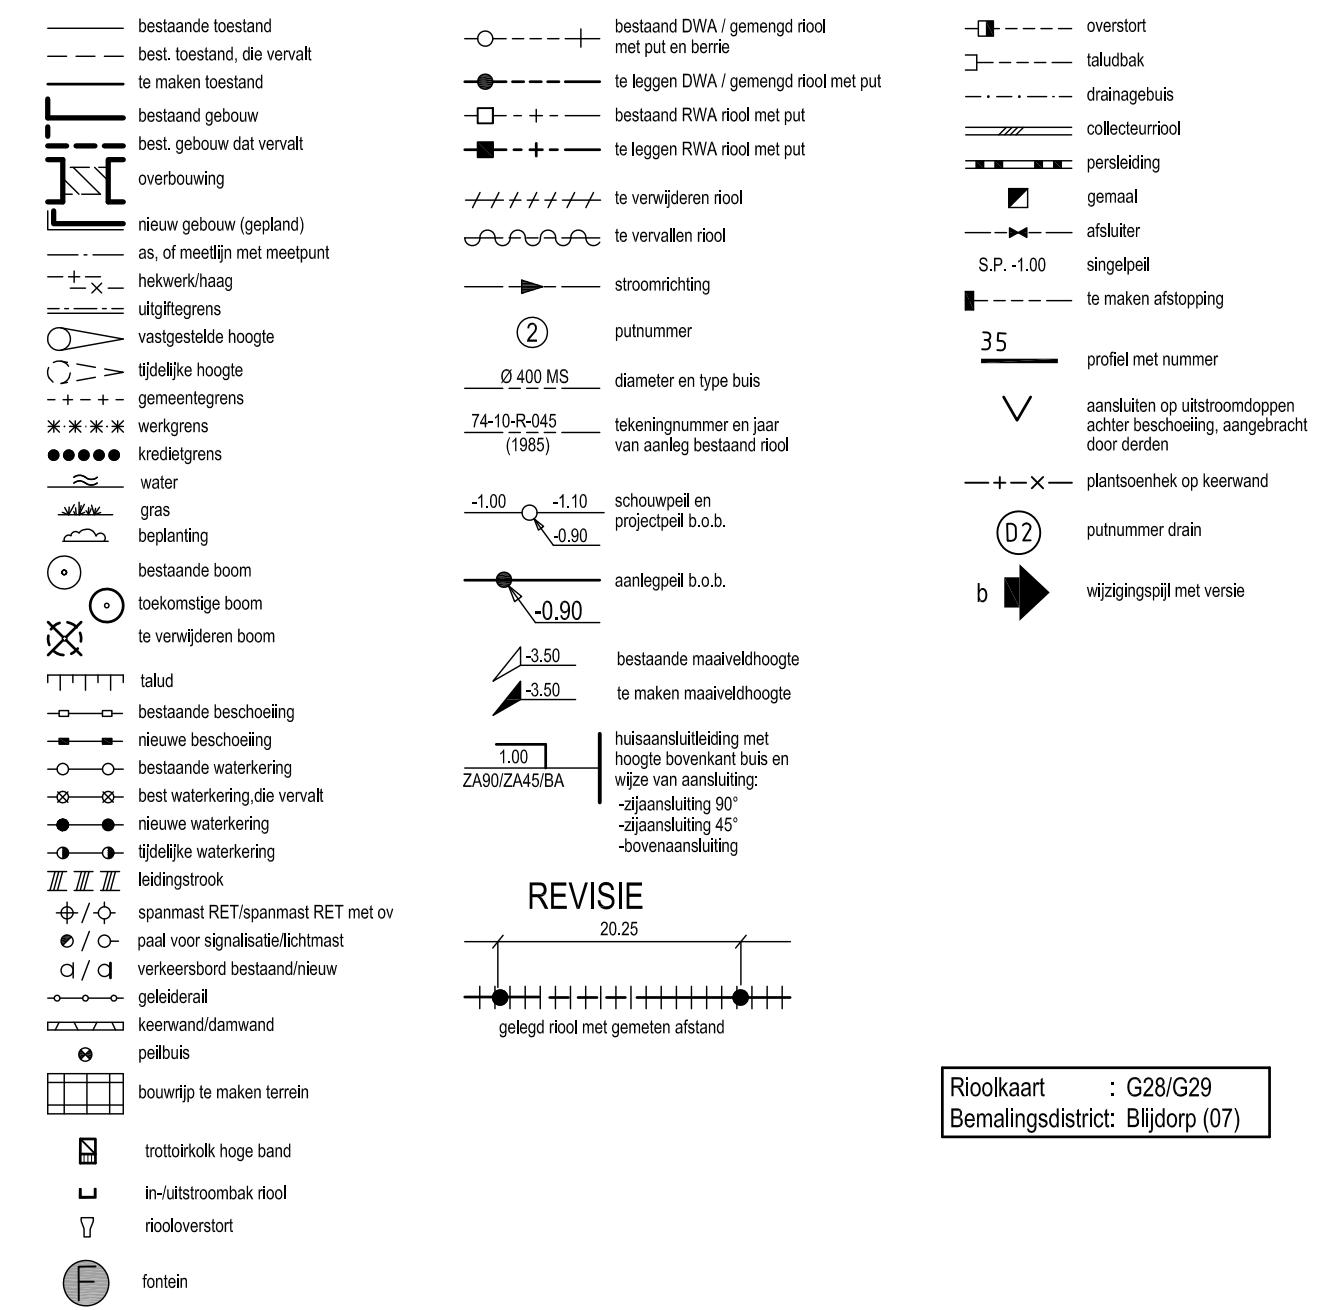

REVISIE


20.25

Rioolkaart : G28/G29
Bemalingsdistrict: Blijdorp (07)

TEKENINGEN TBV BEDRIJVENBRIEVEN

Nummer	Omschrijving
16-W-0117a	Spoor- en Provenierssingel wegebouw - Bestaande situatie
16-W-0118a	Spoor- en Provenierssingel wegebouw - Nieuwe situatie
16-R-0120a	Spoor- en Provenierssingel riolering - Verwijderen
16-R-0119a	Spoor- en Provenierssingel riolering - Aanbrengen
16-R-0121a	Spoor- en Provenierssingel riolering - Profielen 01 t/m 26 blad 1
16-R-0121a	Spoor- en Provenierssingel riolering - Profielen 26 t/m 52 blad 2

SITUATIE

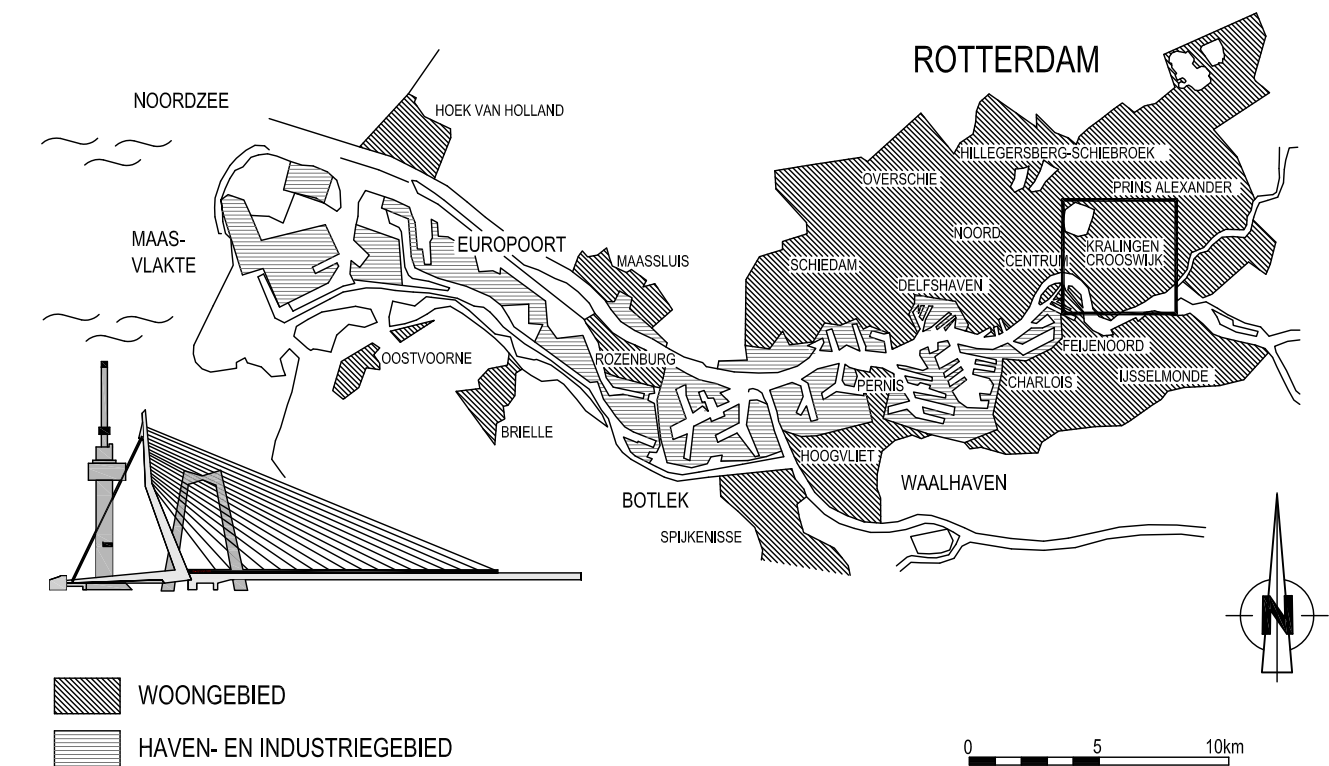

VERSIE

f		
e		
d		
c		
b	Lb.v. Nota van Inlichtingen	T. Pordon
a	eerste uitgave	T. Pordon
versie	Omschrijving	Tekenaar
Bestandsnaam	16-R-0131 VERSIE B.DWG	Projectcode
		YJ11E108
		Verwijzing

Gemeente Rotterdam
Gemeentewerken
Ingenieursbureau

Galvanistraat 15
Postbus 6833
3002 AP ROTTERDAM
Telefoon: 010 489 5481
Telefax: 010 489 4262

NOORD PROVENIERSWIJK SPOORSINGEL RECONSTRUCTIE RIOLERING VERWIJDEREN EN AANBRENGEN RIOLERING	Beoordelg: Nummer: Bestek: 1-040-12 Geoprefic: 05-16-30 Formaat: 594 x 1050 mm Blad: 1 van Schaal: 1:500 1 bladen
Gekend: Gemaakt: Gecorrigeerd: 25-06-2012 Tekeningsnr.: 16-R-0131	