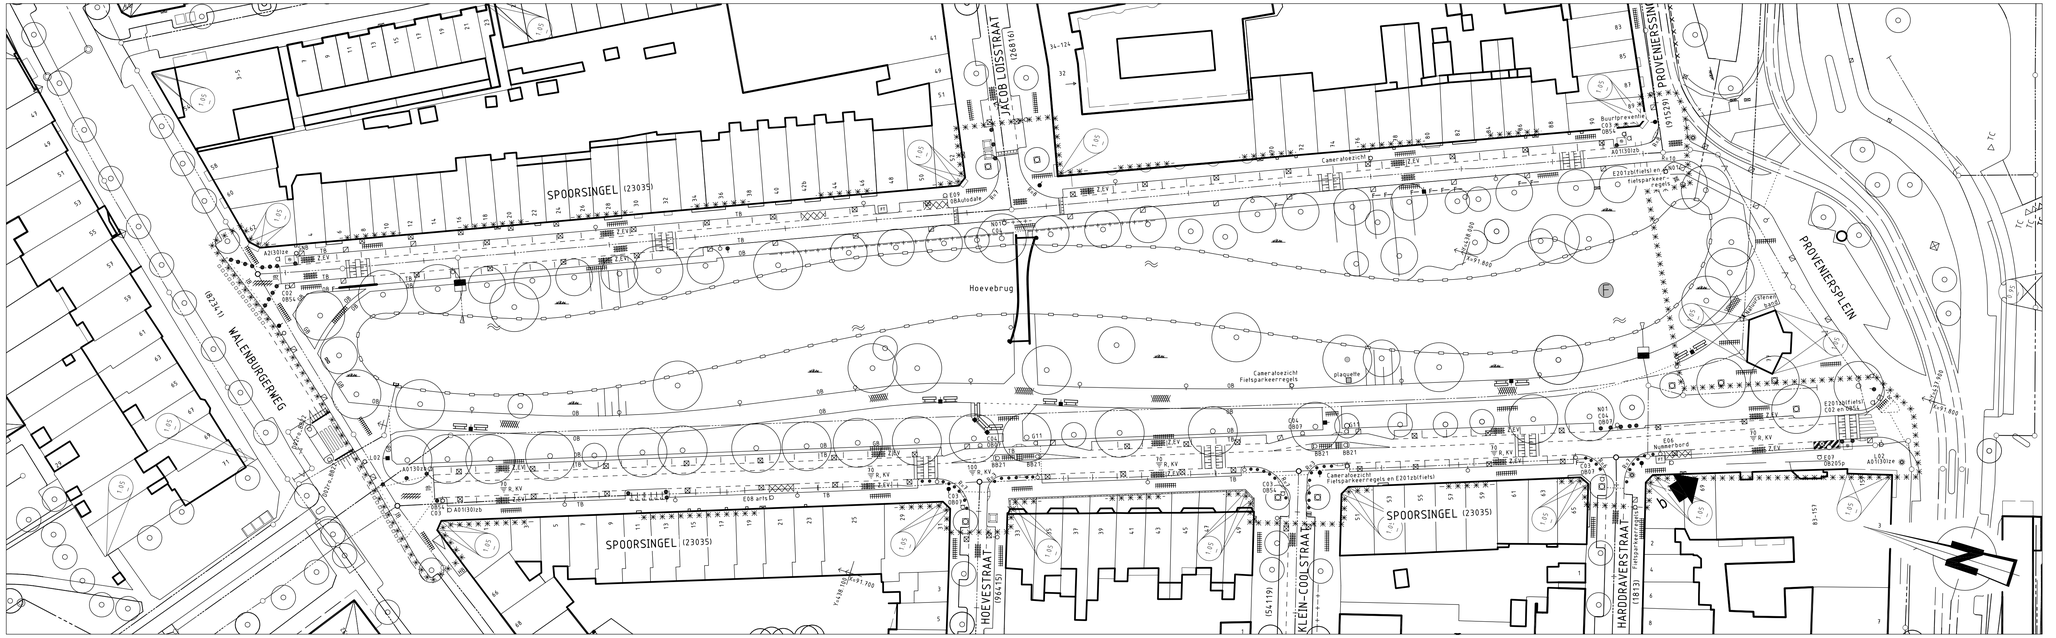
SPOORSINGEL (23035)
JACOB LOISSTRAAT (26816)
PROVENIERSSINGEL (91529)
PROVENIERSPLEIN
WALENBURGERWEG (82341)
Hoevebrug
HOEVESTRAAT (96415)
KLEIN-COOLSTRAAT (54119)
HARDDRAVERSTRAAT (58193)
Caneraloezicht
Caneraloezicht Fietsparkeerregels
Caneraloezicht Fietsparkeerregels en E20 1zichtfiets)
E20 1zichtfiets en fietsparkeerregels
Bushalte
Bushalte
Bushalte