


OPMERKINGEN


Voor verklaring objectnummers zie Technische Objecten Lijst

VERKLARING

N.B.
Lichtmasten minimaal op een afstand van 0,30 meter uit de gevel plaatsen

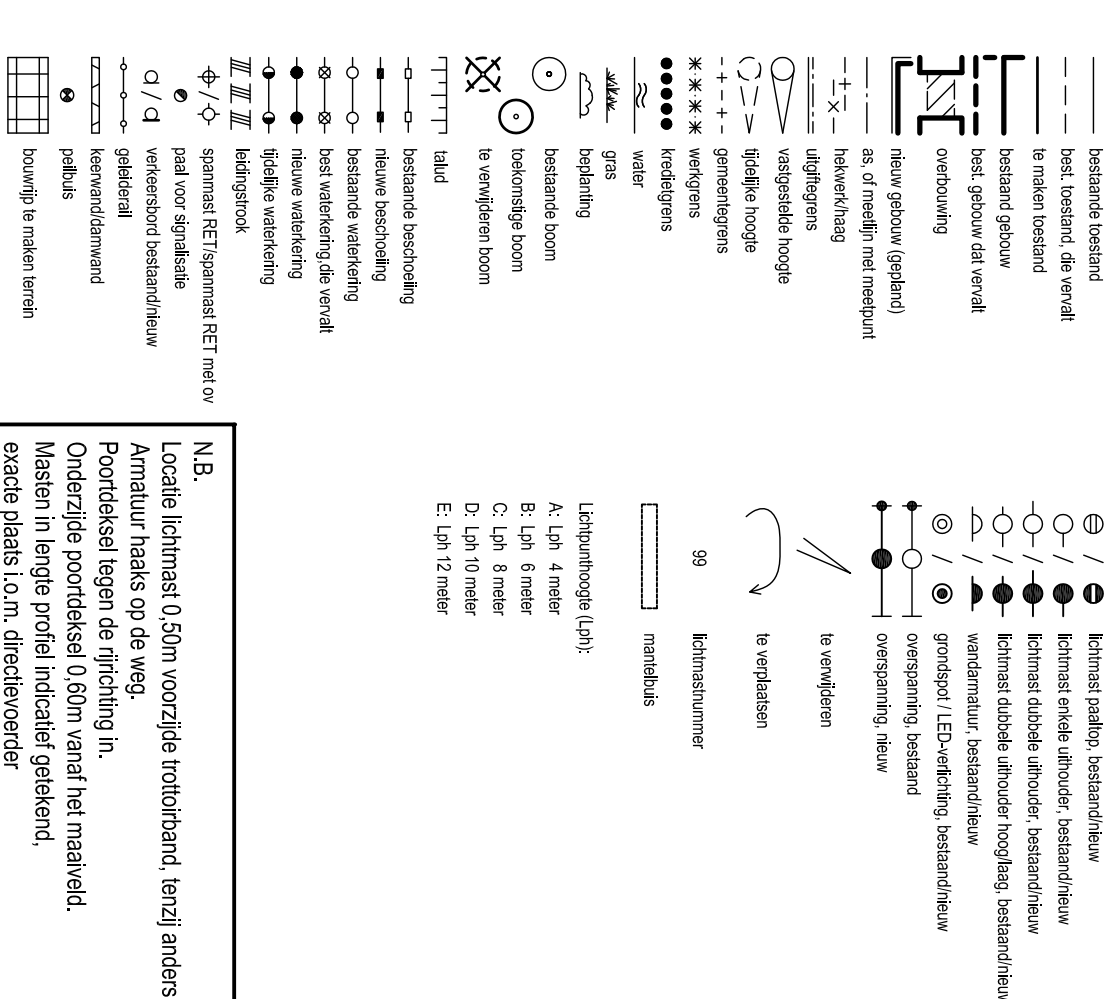

SITUATIE

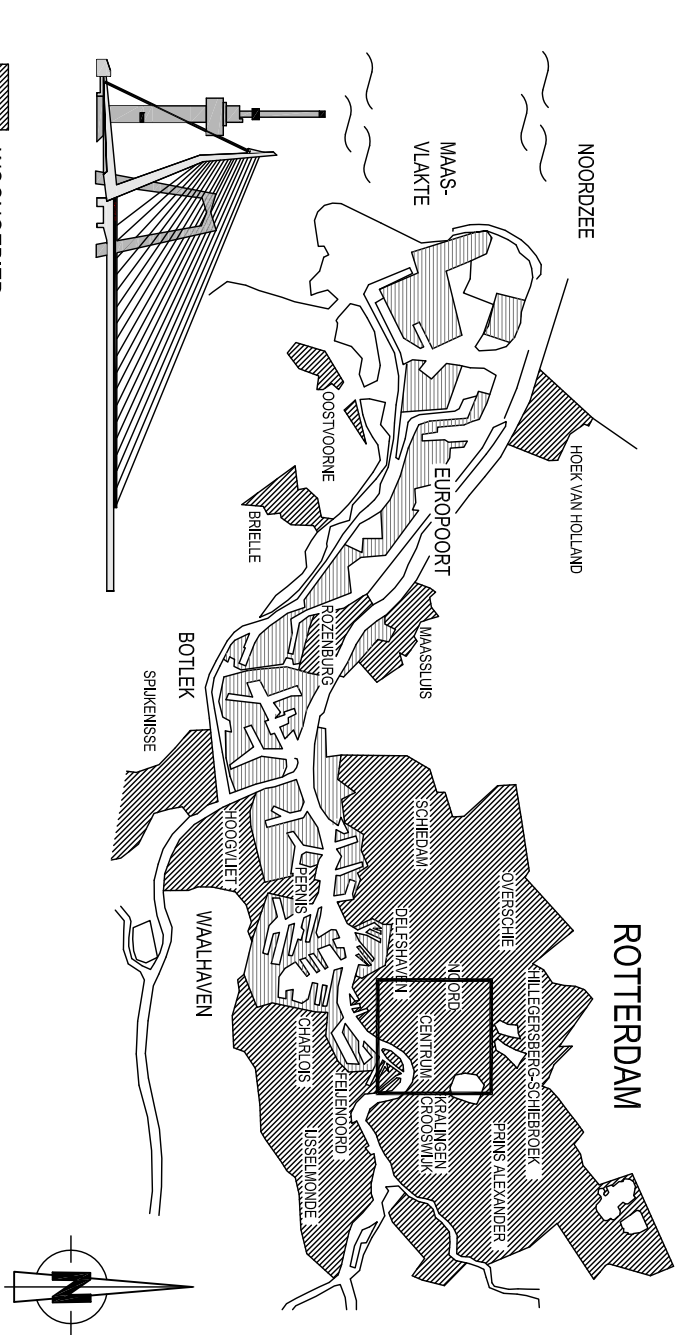

VERSIE			
f			
e			
d			
c			
b	Nota van inlichtingen	J.Meyer	02-07-2012
a	Eerste uitgave	SCM	02-07-2012
Veel	Omschrijving	Taken	Datum
Beoordeling: 150/2007 BEGRIPPELEN KLING			
Propaganda		Verdeling:	




Gemeente Rotterdam
Gemeentewerken
Ingenieursbureau

Galvanistraat 15
Postbus 6633
3002 AP ROTTERDAM
Telefoon : 010 489 3500
Telefax : 010 489 4262


NOORD

AGNESIEBUURT BENTHEMPLEIN WATERPLEIN OPENBARE VERLICHTING BESTAANDE EN NIEUWE SITUATIE

Gastherd :	Gezocht/heid :	Gezocht/heid :	Telefoon :
D.BIEKRAM 27-01-2012	D.BACK-WAAL	S.T.M. ALI	15-OV-0207
Paraf	Paraf/Datum	Paraf/Datum	Winkeltcode = Sort = Vorig. Vers. b

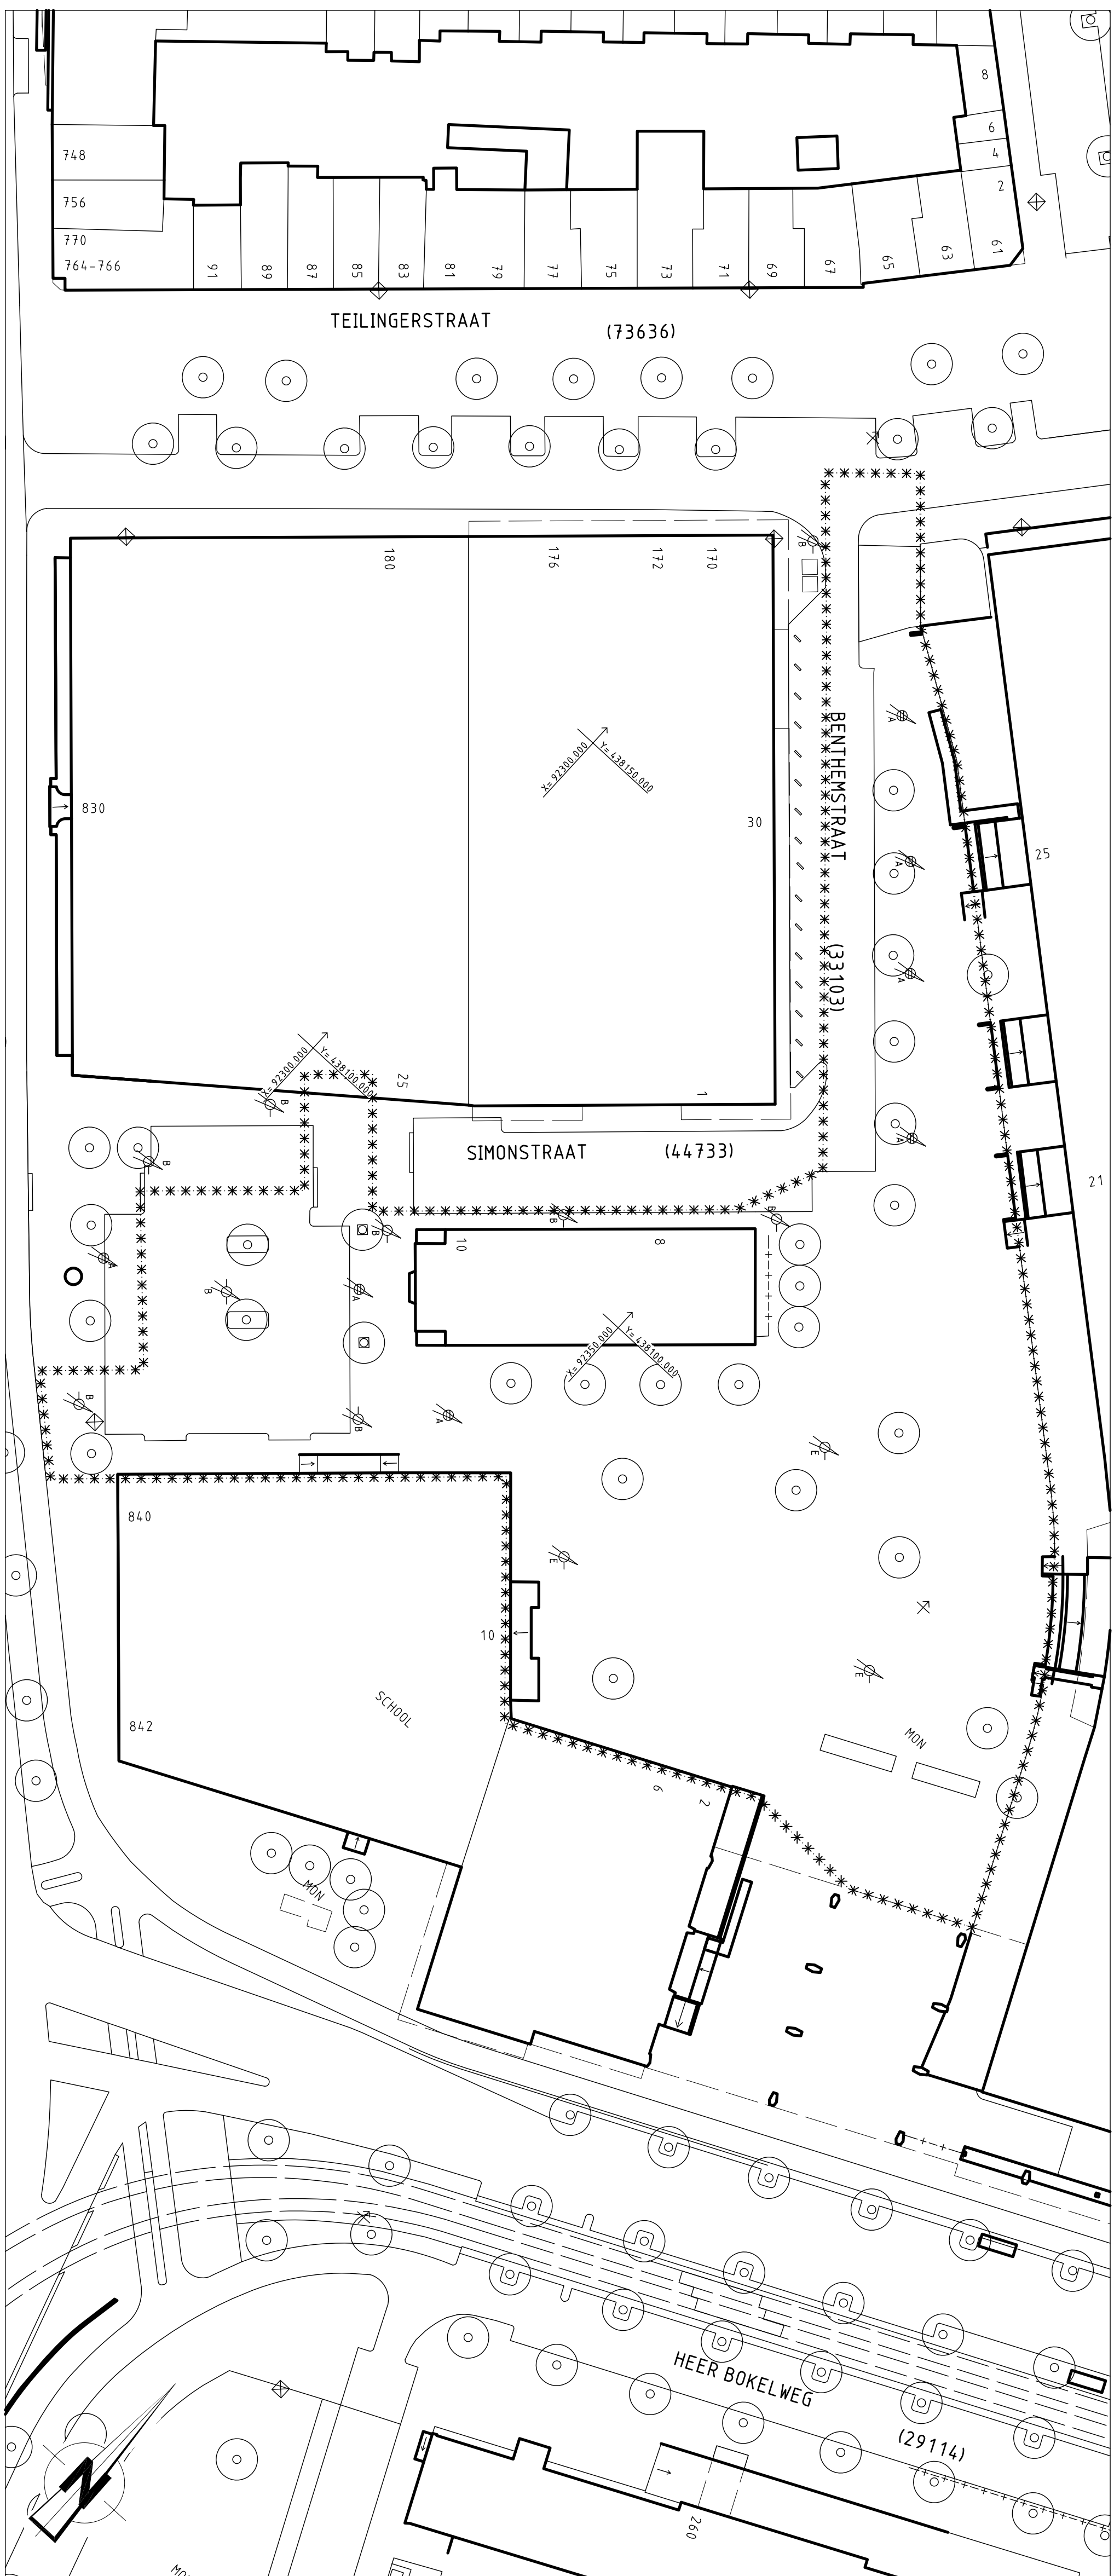

BESTAANDE SITUATIE

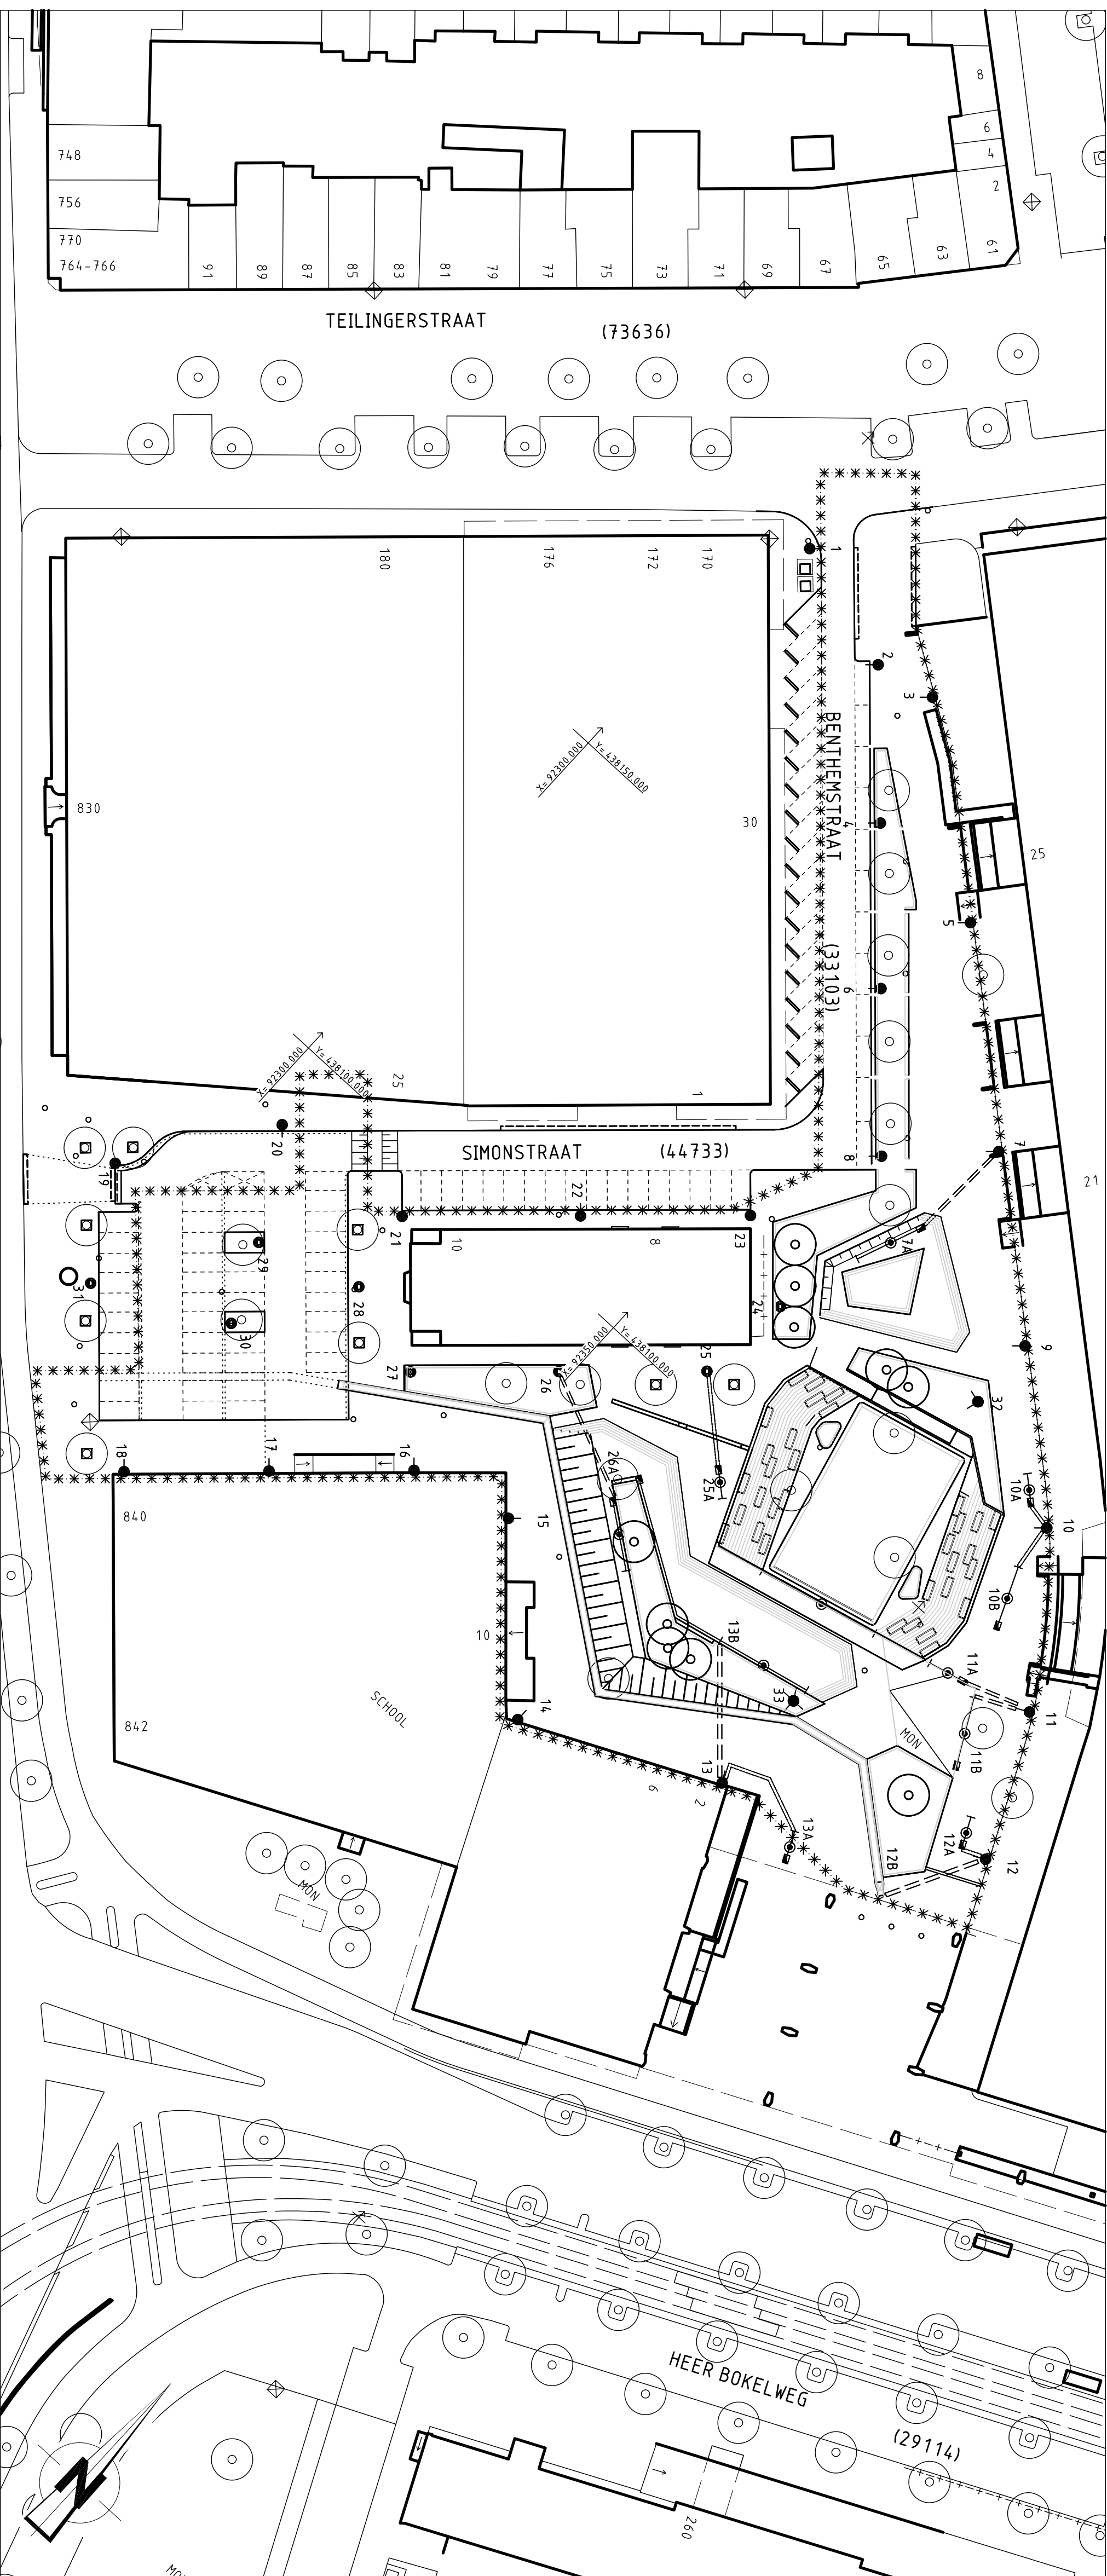

NIEUWE SITUATIE