




DOORSNEDE A-A 1 : 50

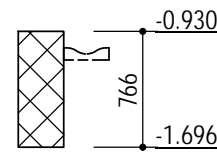


DOORSNEDE A1-A1 1 : 50

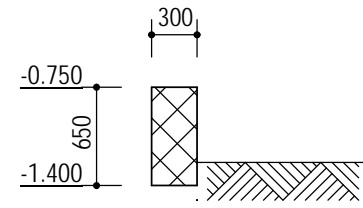


DOORSNEDE B-B 1 : 50

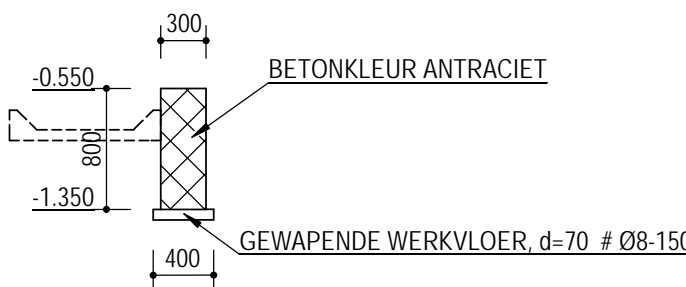


DOORSNEDE C-C 1 : 50

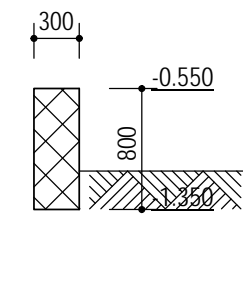

DOORSNEDE C1-C1 1 : 50

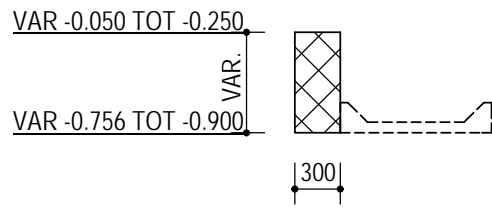

DOORSNEDE D-D 1 : 50

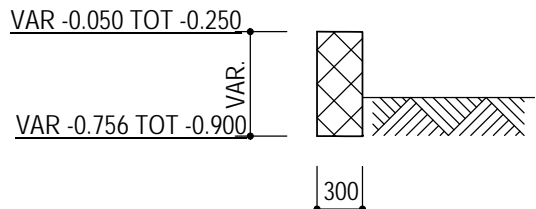

DOORSNEDE D1-D1 1 : 50

## OPMERKINGEN

- MAATVOERING IN mm  
- HOOGTEMAATVOERING IN m

## VERSIE

|                                |                          |                  |                 |
|--------------------------------|--------------------------|------------------|-----------------|
| f                              | --                       | --               | --              |
| e                              | --                       | --               | --              |
| d                              | --                       | --               | --              |
| c                              | --                       | --               | --              |
| b                              | NOTA VAN INLICHTINGEN    | VSW              | 02-07-2012      |
| a                              | DEFINITIEF T.B.V. BESTEK | VSW              | 05-06-2012      |
| versie                         | Omschrijving             | Tekenaar         | Datum           |
| Bestandsnaam : KND046-B-BT-008 |                          | Projectcode : -- | Verwijzing : -- |



**Gemeente Rotterdam**  
**Gemeentewerken**  
Ingenieursbureau

Galvanistraat 15  
Postbus 6633  
3002 AP Rotterdam  
Telefoon 010 489 4530  
Telefax 010 489 6200

## DEELGEMEENTE NOORD

**AGNIESEBUURT**  
**BENTHEMPLEIN**  
**KEERELEMENTEN ROND PLANTVAKKEN**  
**BESTEKTEKENING**

|                             |                      |
|-----------------------------|----------------------|
| Bestek nr.<br><b>BESTEK</b> | Nummer :<br>1-049-12 |
| Geografische<br>code        |                      |
| Formaat :<br>A1             | In<br>bladen         |
| Schaal :<br>1:500           | blad nr.             |

|  |                                  |                                   |                                    |      |
|--|----------------------------------|-----------------------------------|------------------------------------|------|
| Gedekend :<br>V. SWITZAR<br>07-05-2012 | Gecontroleerd :<br>M.A.G. GOVERS | Gesautoriseerd :<br>M.A.G. GOVERS | Tekeningnr. :<br>KND046-B-BT-008   | b    |
| Paraaf                                 | Paraaf/Datum                     | Paraaf/Datum                      | projectcode   disc   soot   volgr. | ver. |