


 

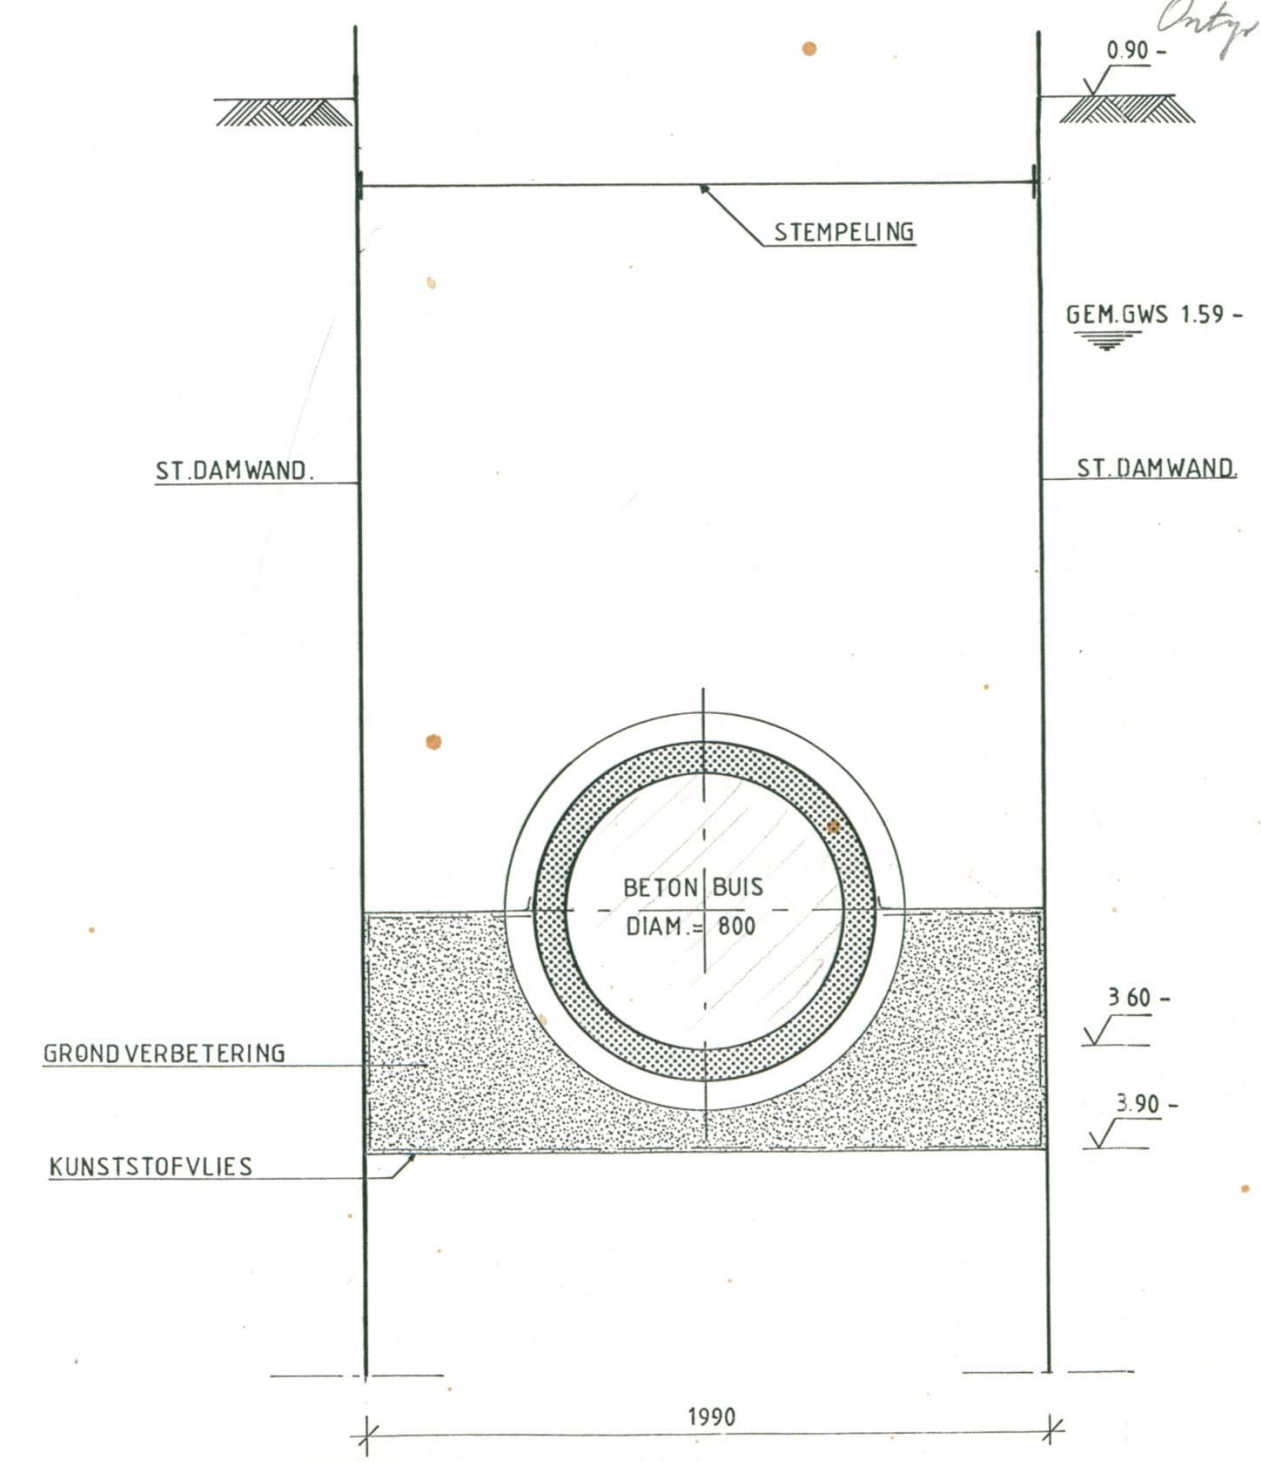


LEGENDA :	
	METSELWERK .
	TE STORTEN BETON, KRIMPARM
	AAN TE BRENGEN PREFAB BETON
	BESTAAND BETON .
	GRONDVERBETERING

[illegible]

Buizenstaat									

[illegible]