


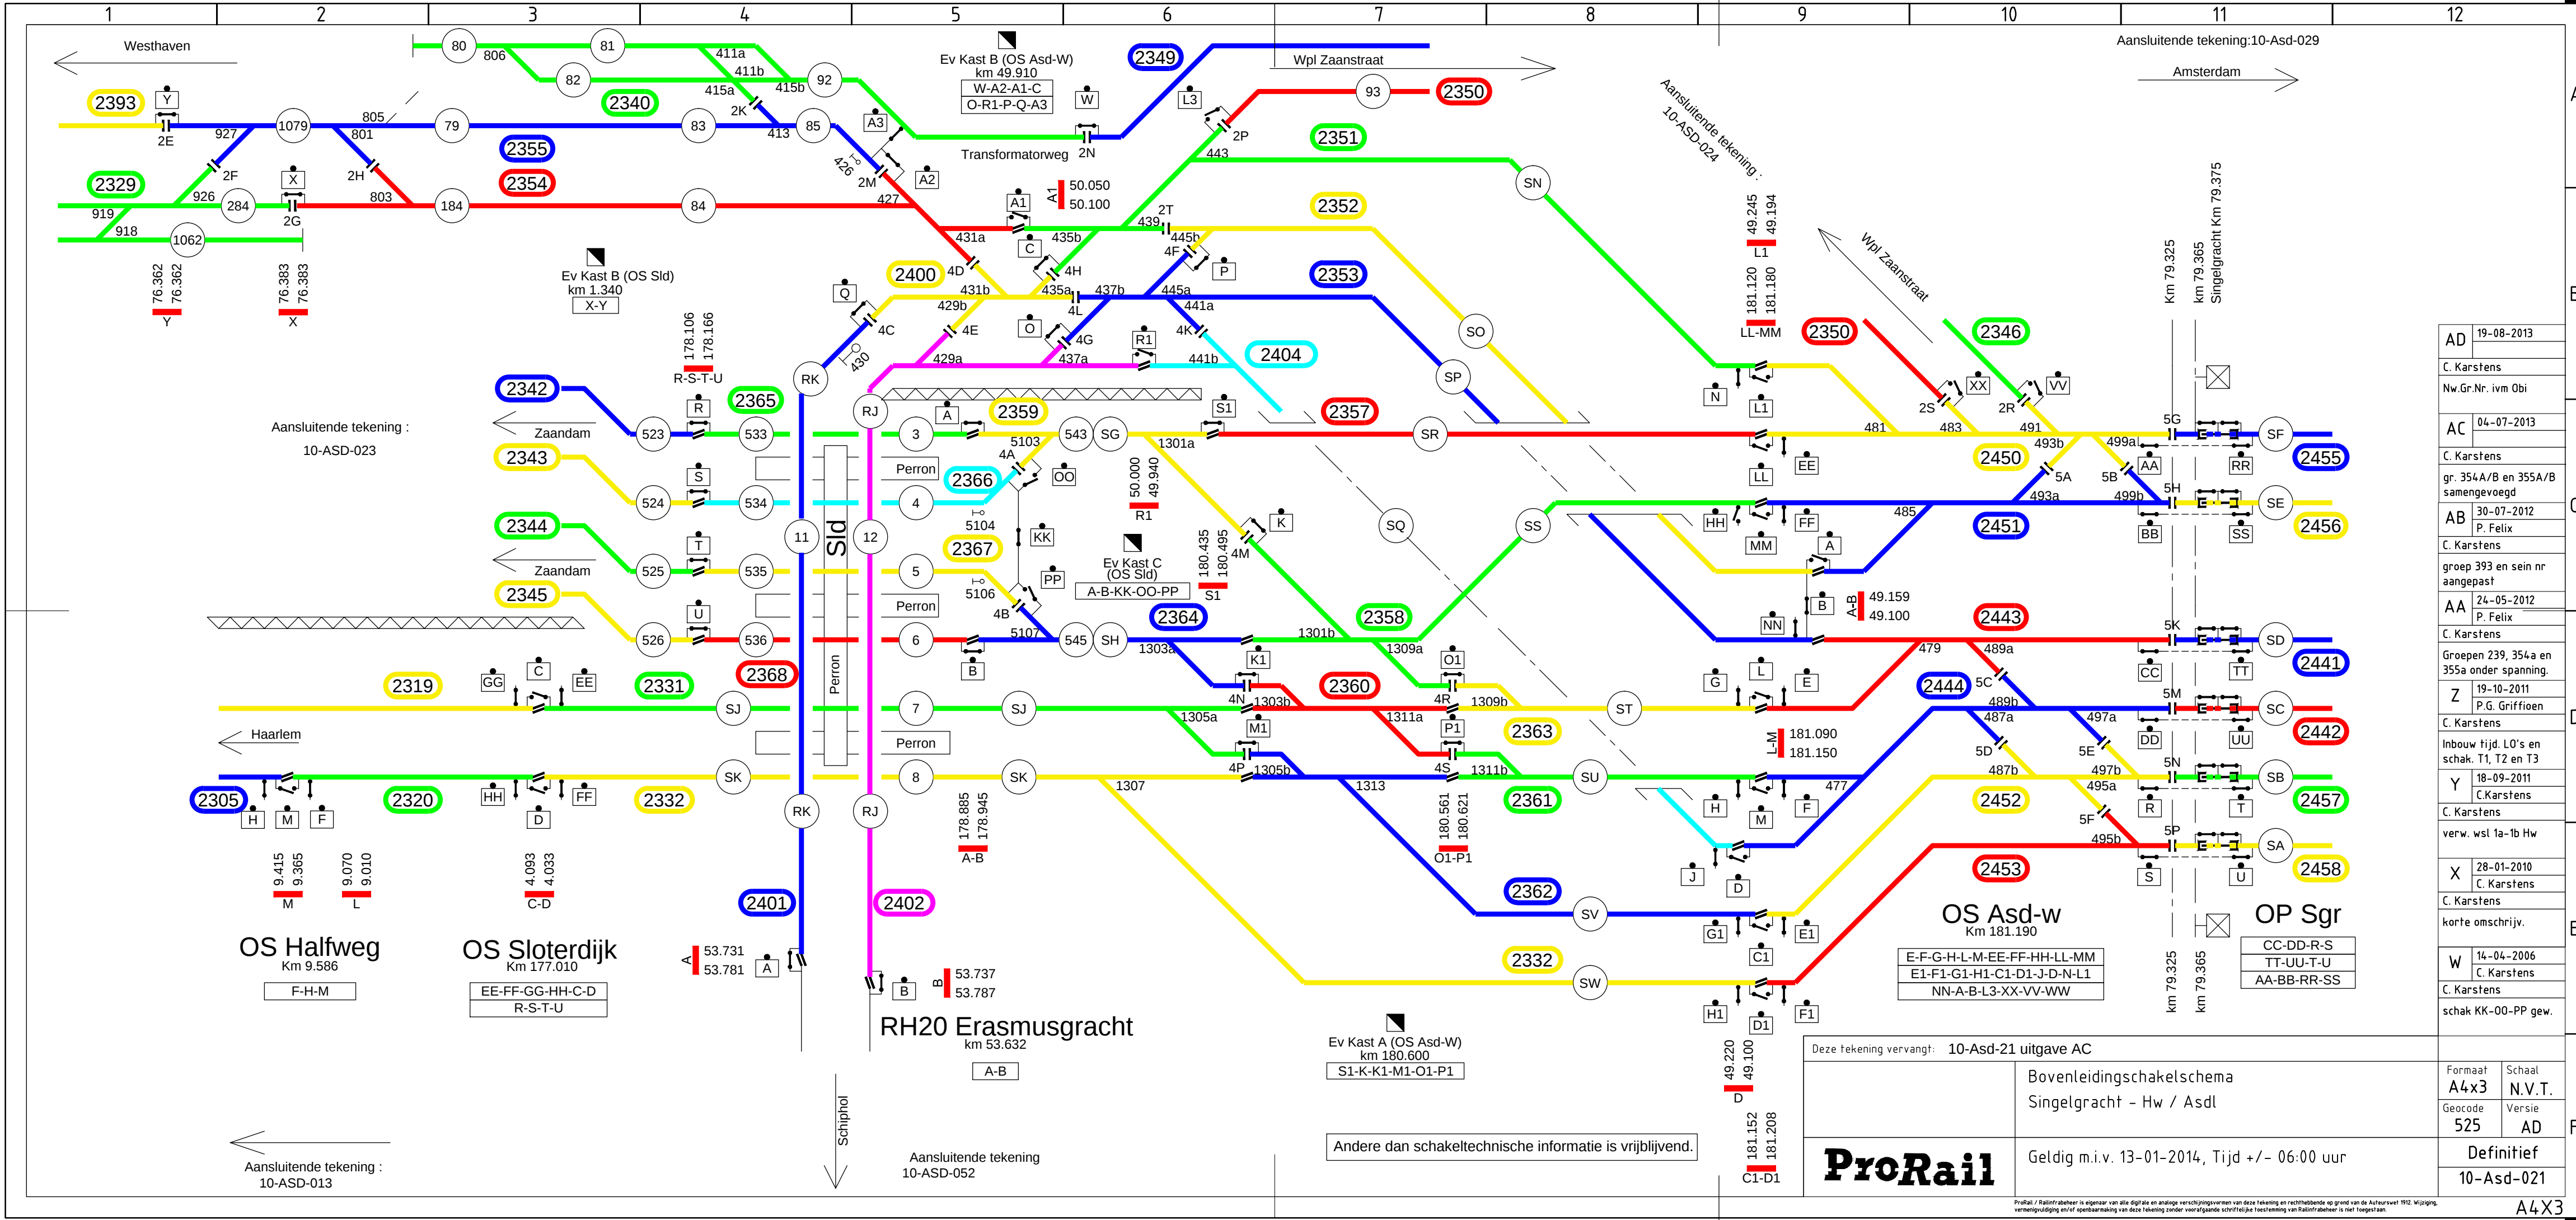

AD	19-08-2013
C. Karstens	Nw.Gr.Nr. ivm Obi
AC	04-07-2013
C. Karstens	gr. 354A/B en 355A/B samengevoegd
AB	30-07-2012
C. Karstens	P. Felix
groep 393 en sein nr aangepast	
AA	24-05-2012
C. Karstens	P. Felix
Groepen 239, 354a en 355a onder spanning.	
Z	19-10-2011
C. Karstens	P.G. Griffioen
Inbouw tijd. L0's en schak. T1, T2 en T3	
Y	18-09-2011
C. Karstens	C. Karstens
C. Karstens	
verw. wst 1a-1b Hw	
X	28-01-2010
C. Karstens	
C. Karstens	
korte omschrijv.	
W	14-04-2006
C. Karstens	
C. Karstens	
schak KK-00-PP gew.	
Formaat	Schaal
A4x3	N.V.T.
Geocode	Versie
525	AD
Definitief	
10-Asd-021	