




OVERZICHT BESTAANDE SITUATIE
SCHAAL 1:500

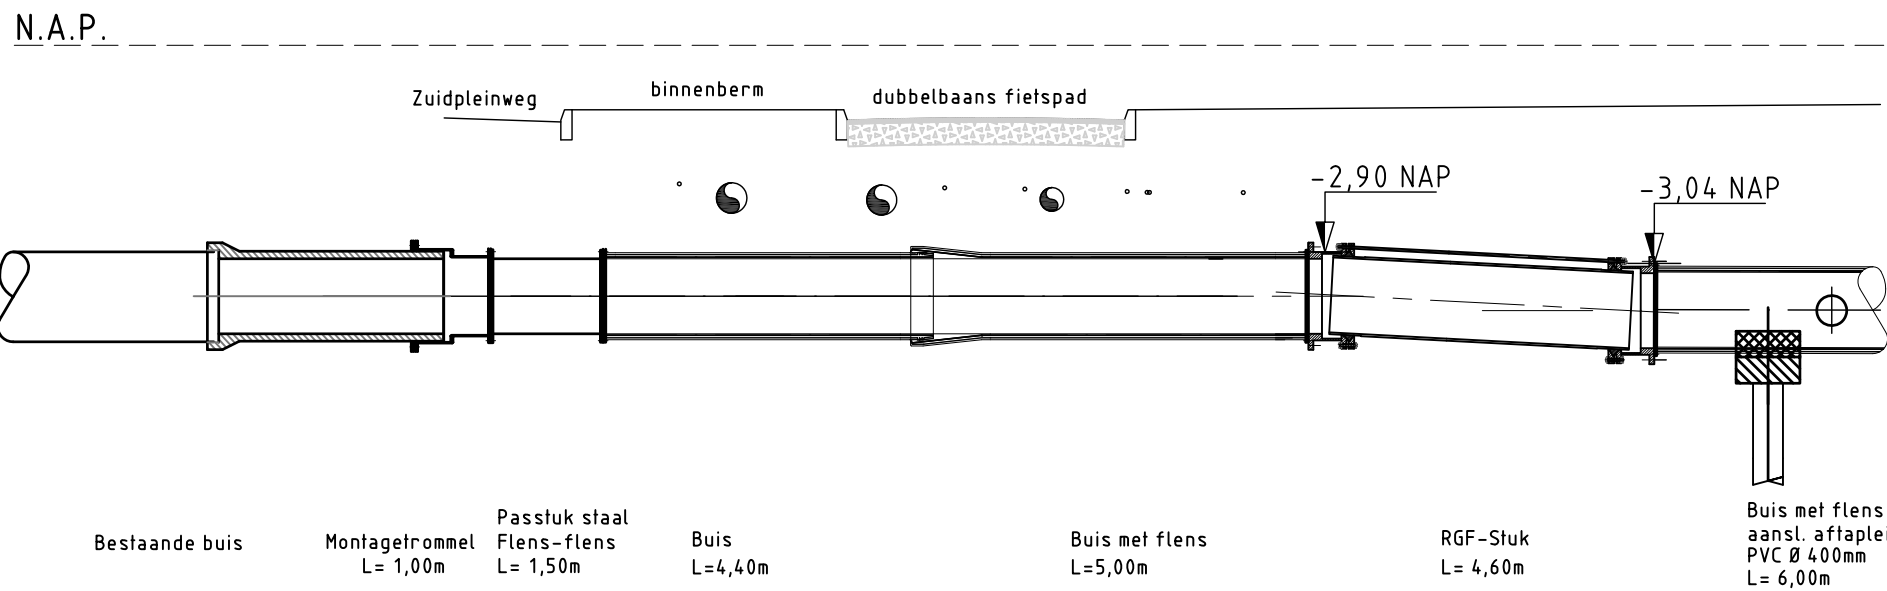

DETAIL B "ZUIDERPARKWEG" AANSLUITING NABIJ GEMAAL
SCHAAL 1:100

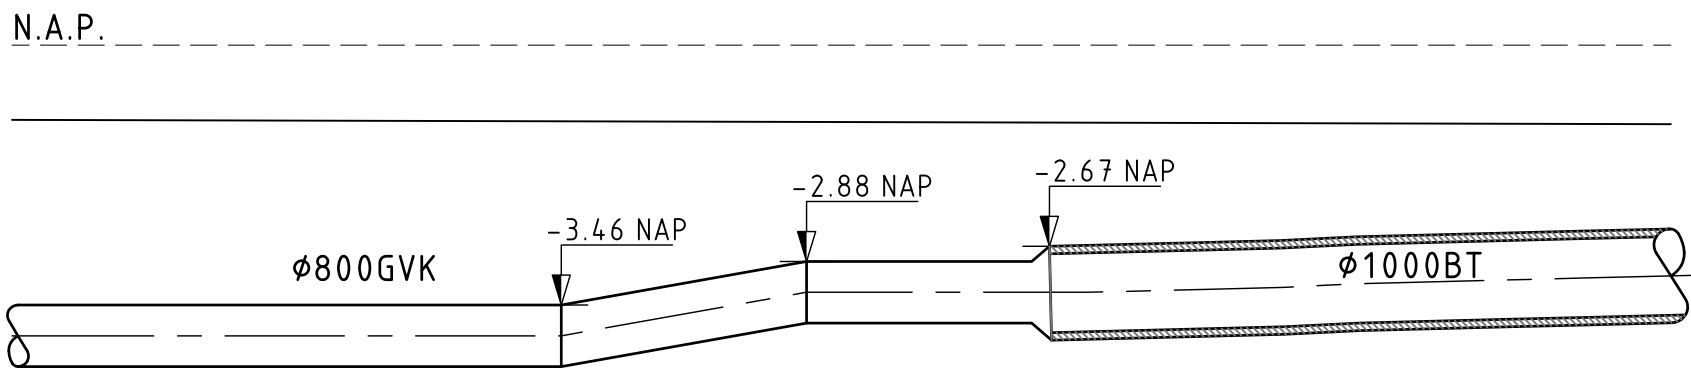


DETAIL A "AANSLUITING OP BESTAANDE BUIS (CARNISSINGEL)"
SCHAAL 1:100

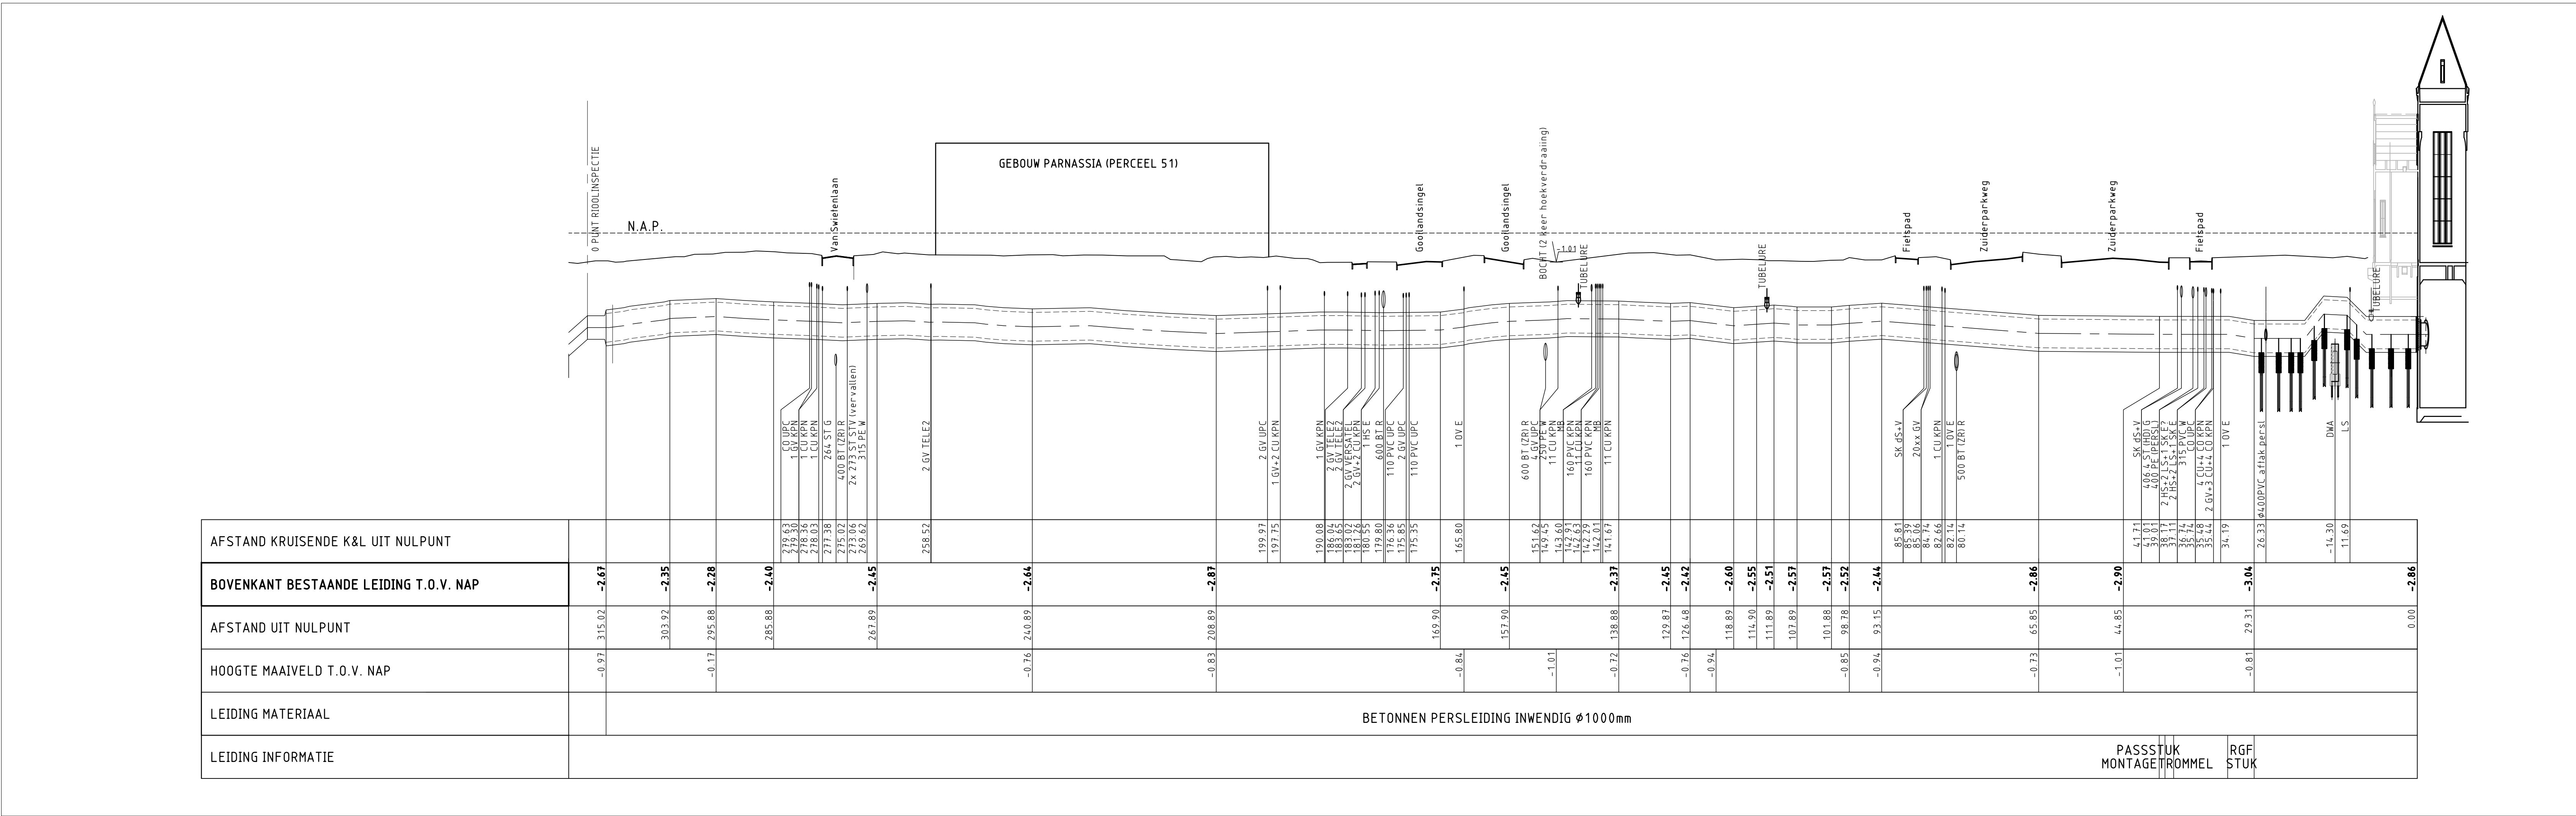


HOOGTE/LENGTE-PROFIEL
HOOGTE SCHAAL 1:100
LENGTE SCHAAL 1:500

OPMERKINGEN


LOCATIE SCHAAL 1:3000

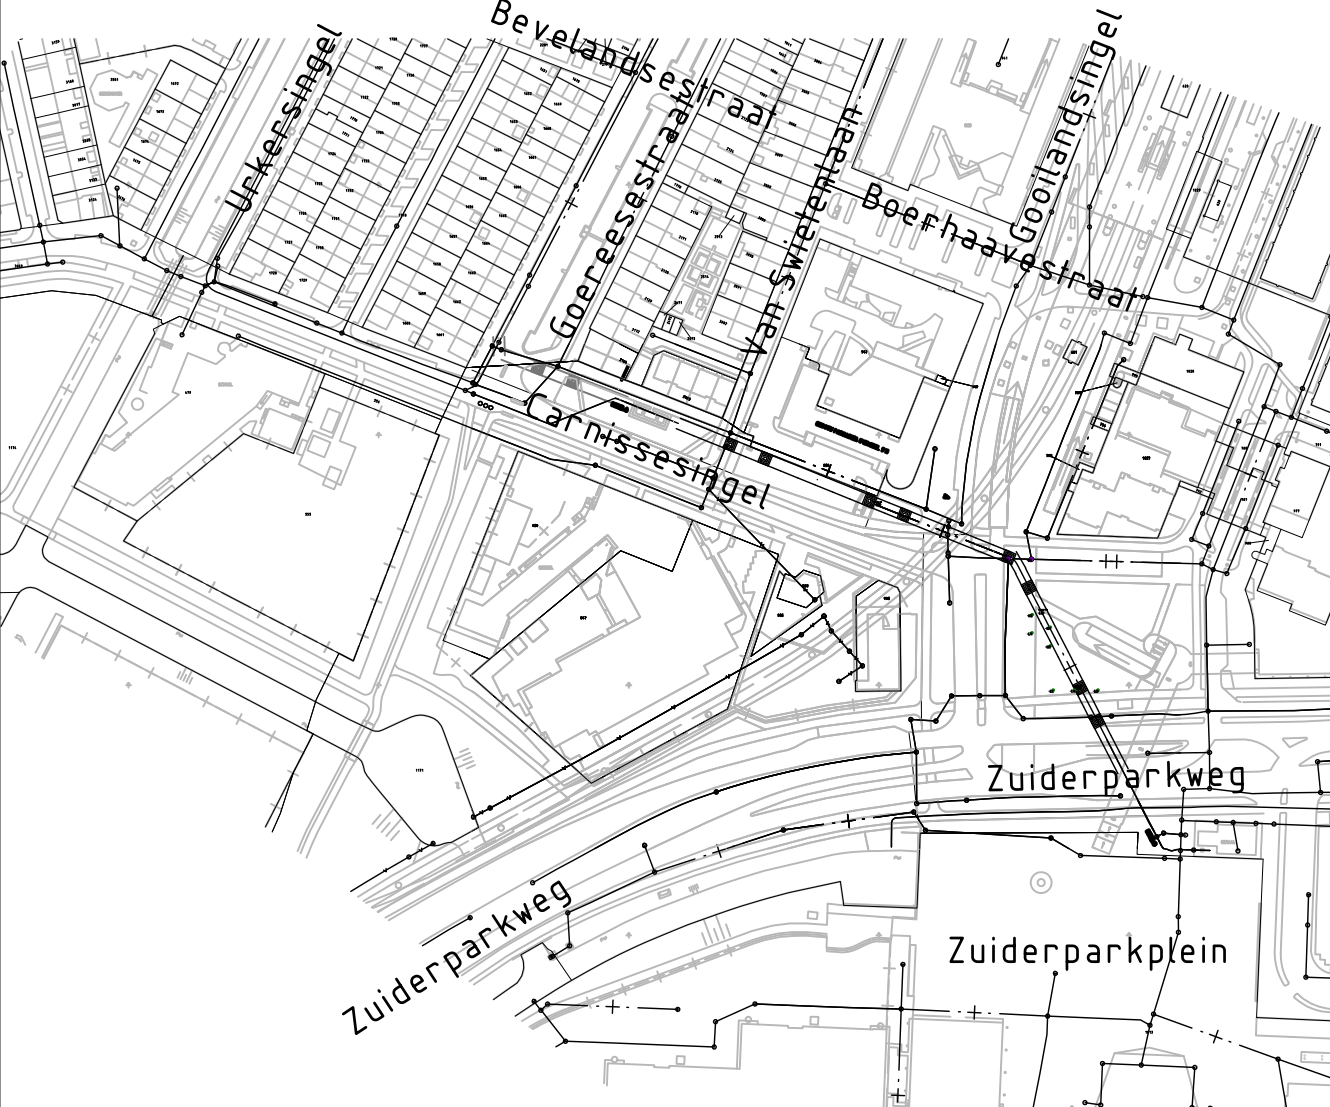

VERKLARING

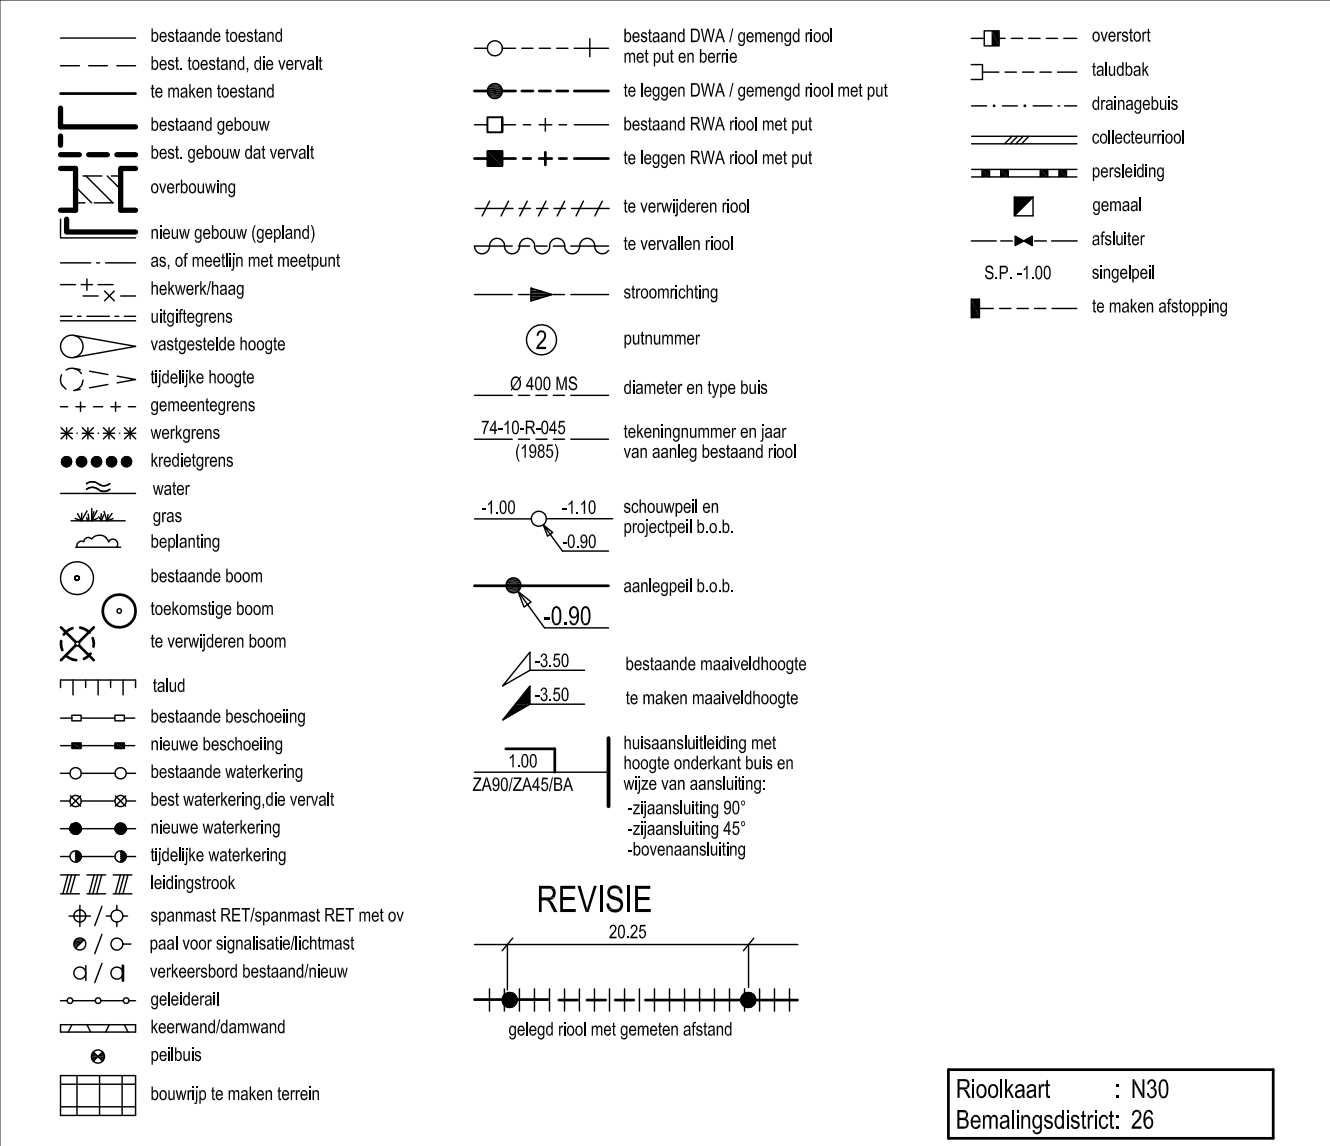

SITUATIE

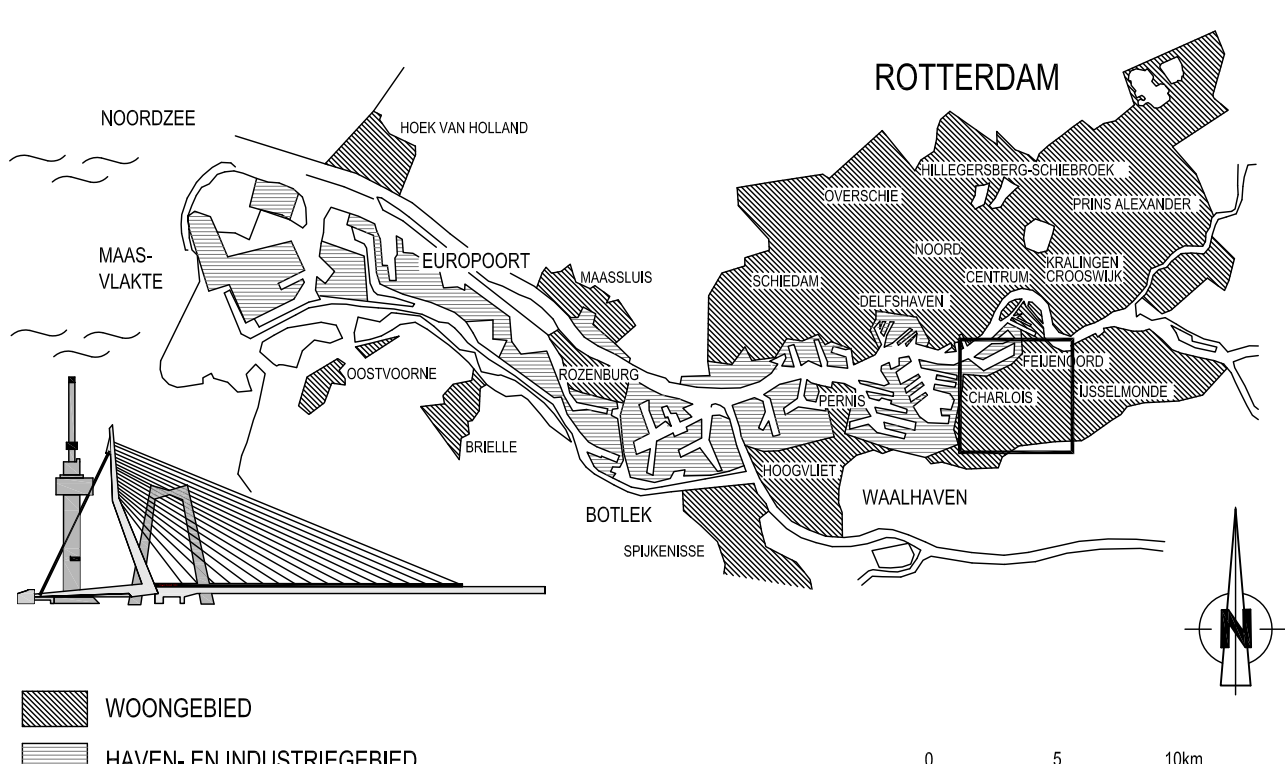

VERSIE

NOTA VAN INLICHTINGEN			
f			
e			
d			
c			
b	NOTA van inlichtingen	E.F. Lucas	05-11-2012
a	Definitief ontwerp	E.F. Lucas	09-12-2011
Y	Ontwerp	Tekenaar	Datum
Bestandsnaam : 76-R-0185_BESTAANDE SITUATIE.DWG		Projectcode :	Verwijzing :
Gemeente Rotterdam Gemeentewerken Ingenieursbureau		Postbusstraat 15 Postbus 6033 3002 AP ROTTERDAM Telefoon : 010 488 35 26 Telefax : 010 488 54 84	

BESTAANDE SITUATIE			
E.F. Lucas	J. Peters	B. Westerveld	76-R-0185
Plaats	Plaats	Plaats	Plaats
Datum	Datum	Datum	Datum
Plaats	Plaats	Plaats	Plaats