


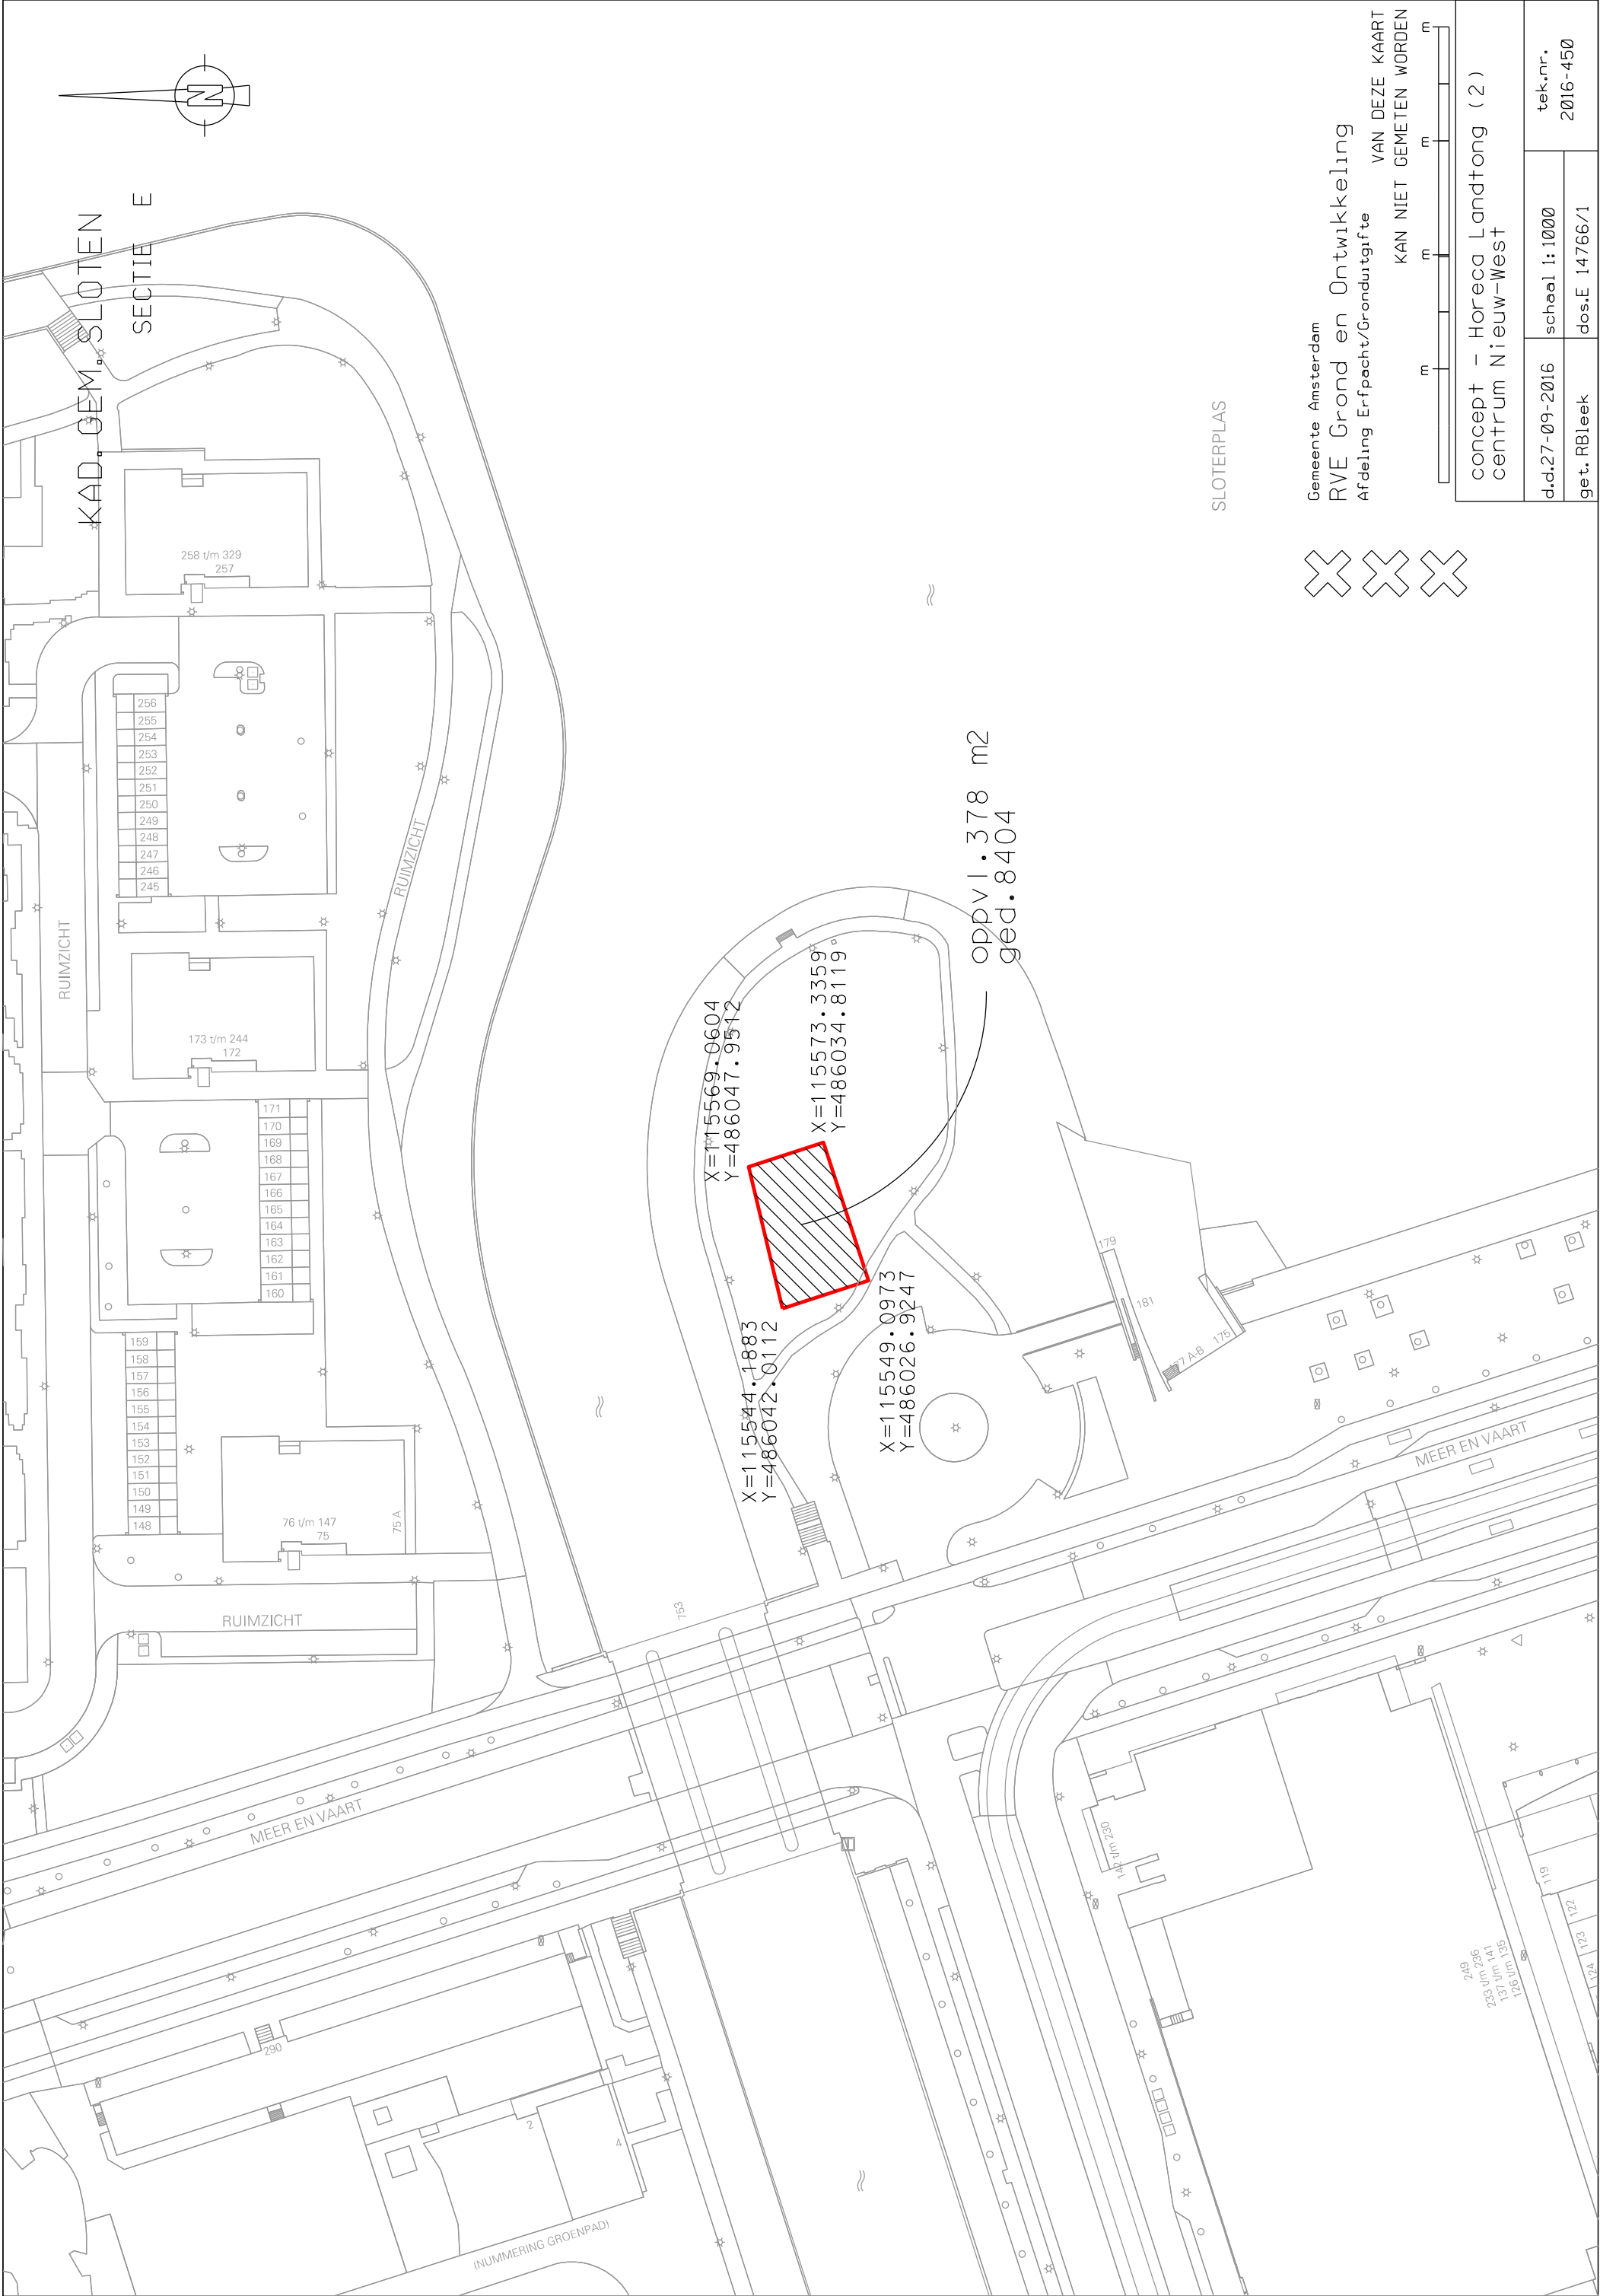


SLOTTERPLAS



Gemeente Amsterdam
RVE Grond en Ontwikkeling
Afdeling Erfpacht/Gronduitgifte

VAN DEZE KAART
KAN NIET GEMETEN WORDEN

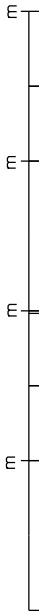

concept - Horeca Landtong (2) centrum Nieuw-West			tek.nr. 2016-450	
d.d.27-09-2016	schaal 1:1000		dos.E	14766/1
get. RBleek				