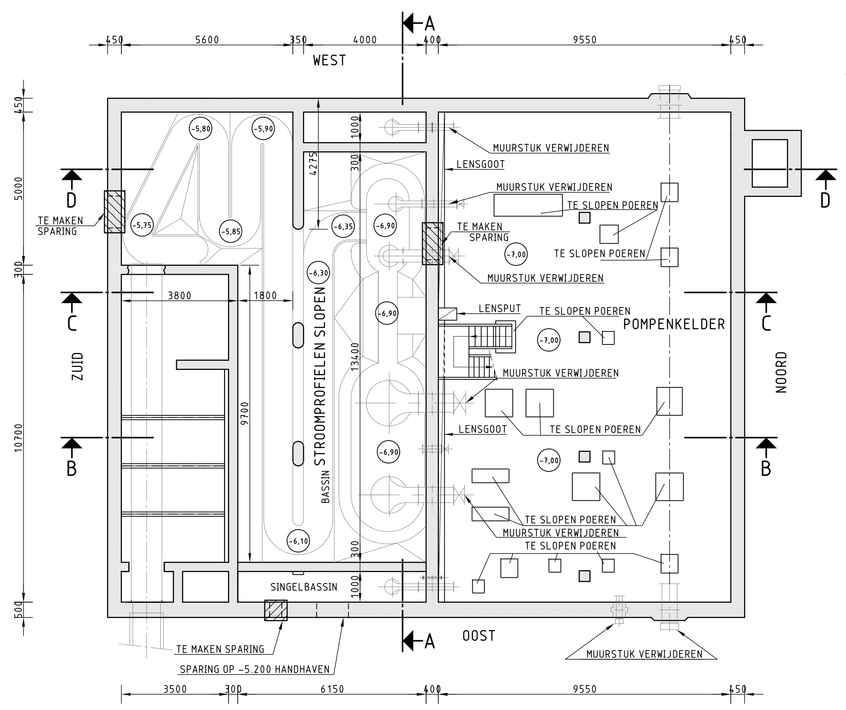

KELDER -7.000 (1:100)

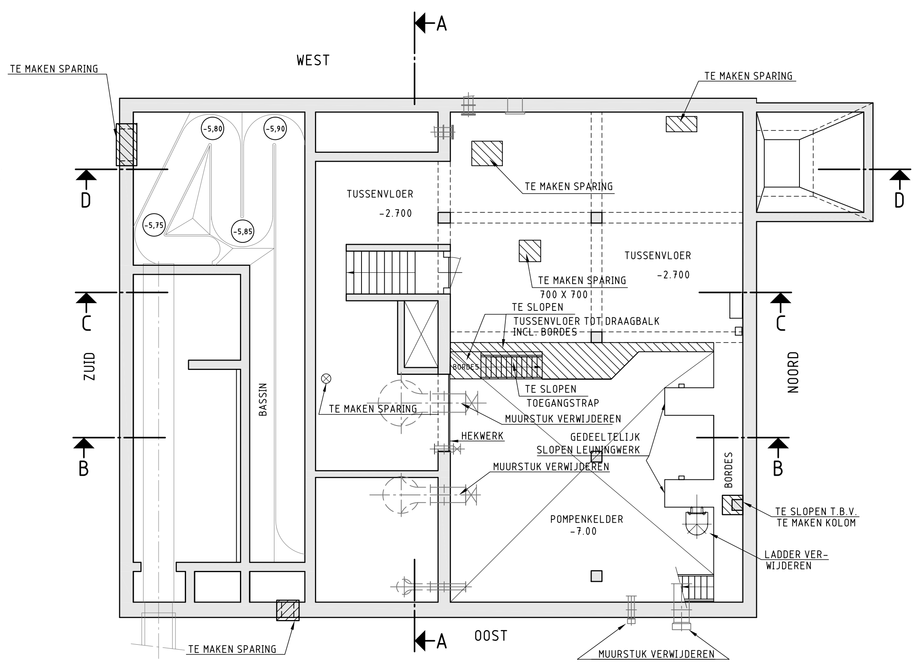

BORDES KELDER -2.700 (1:100)

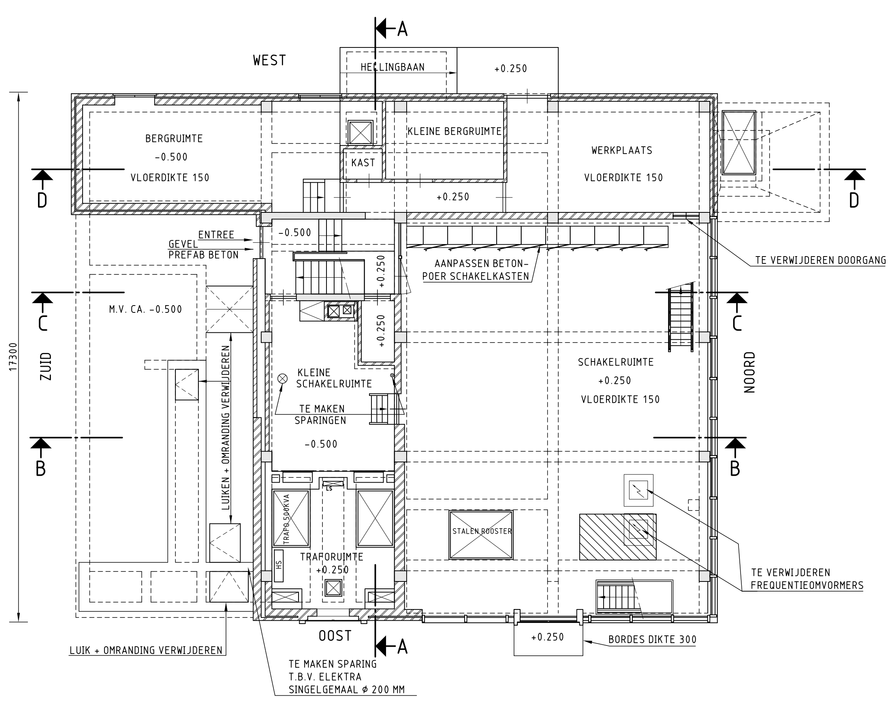

BEGANE GROND (1:100)

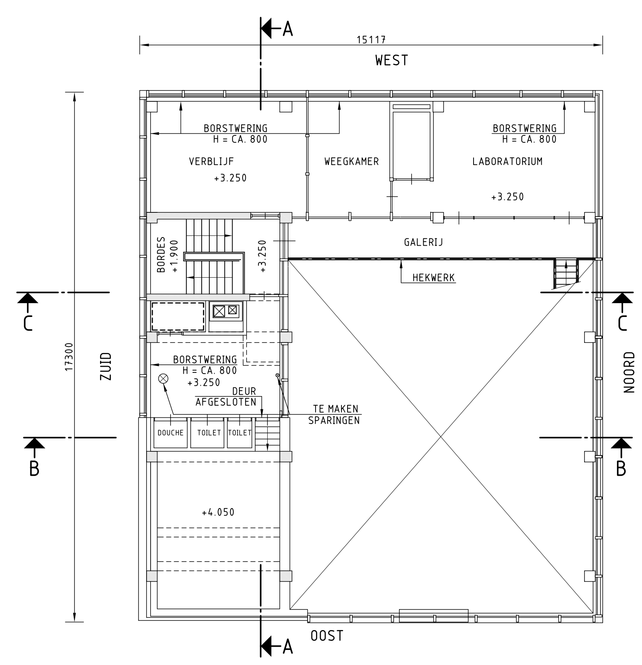

VERDIEPING (1:100)

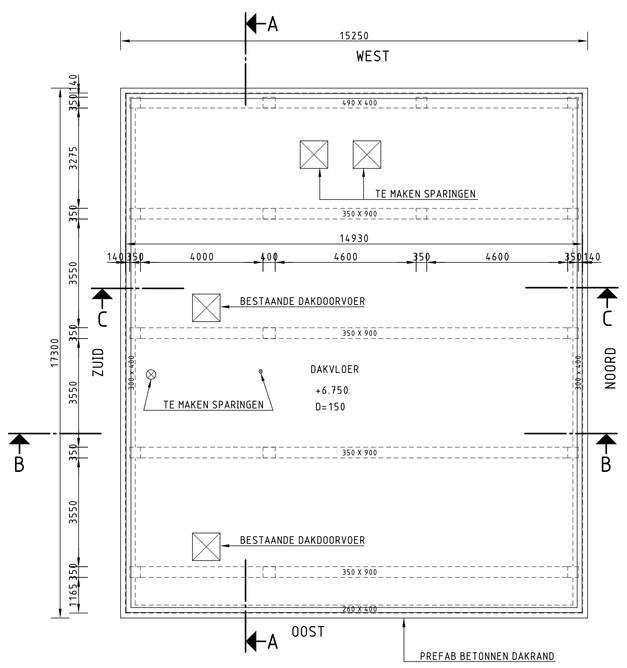

DAK (1:100)

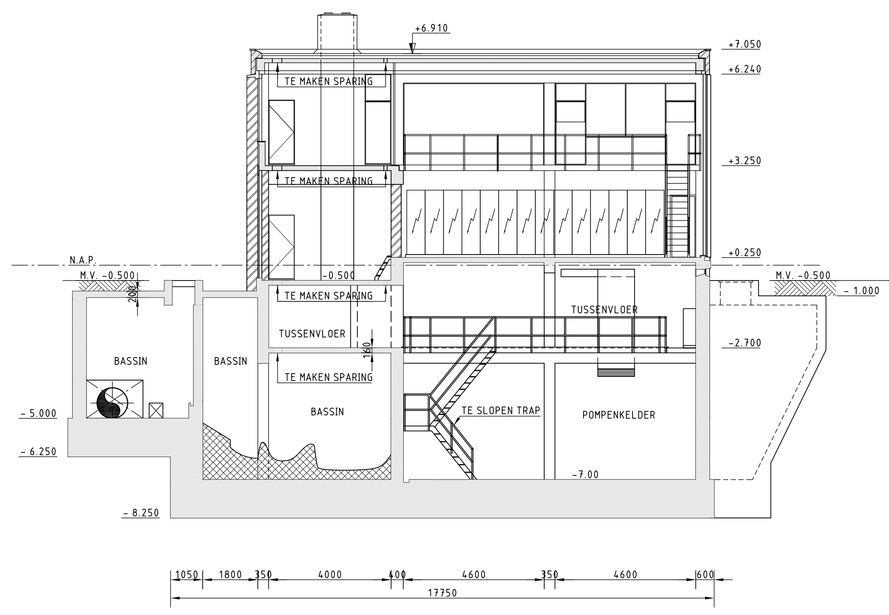

DOORSNEDE B-B (1:100)

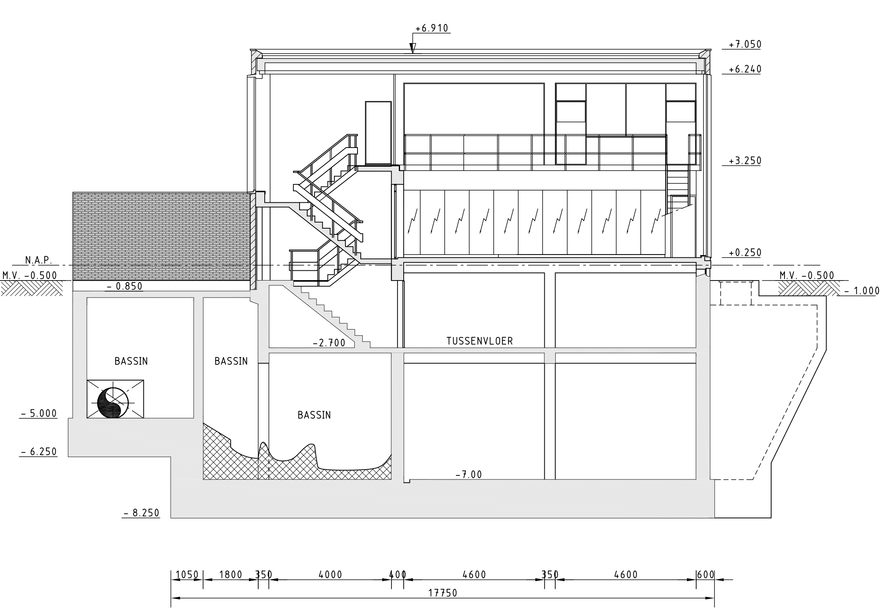

DOORSNEDE C-C (1:100)

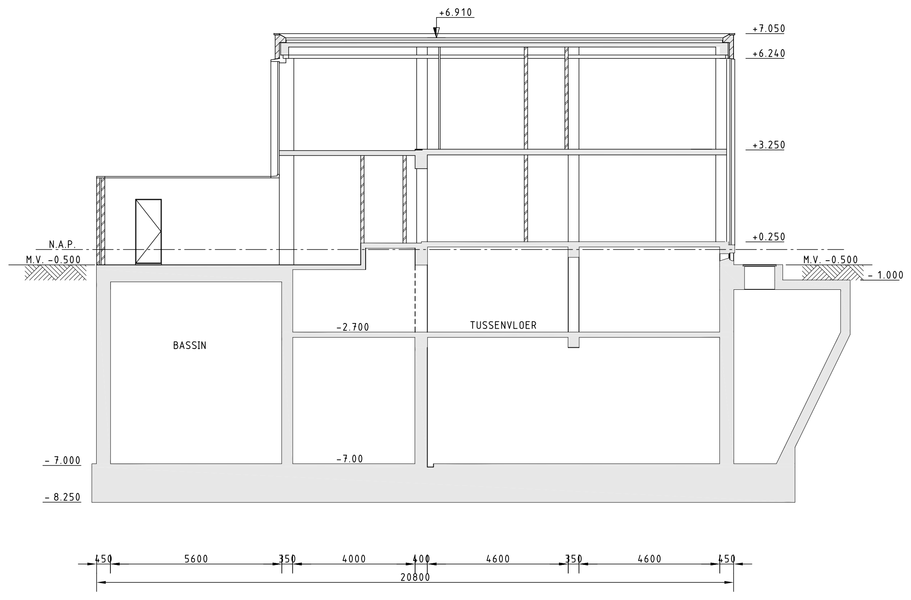

DOORSNEDE D-D (1:100)

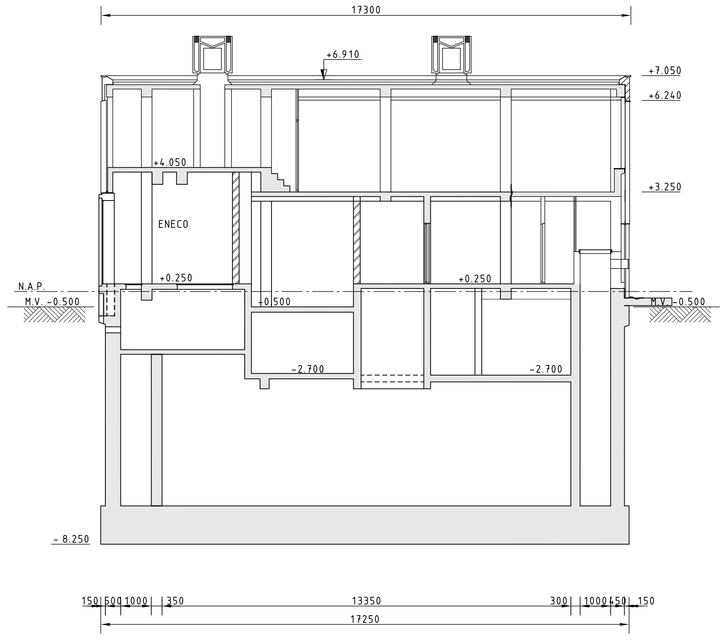

DOORSNEDE A-A (1:100)

SITUATIE

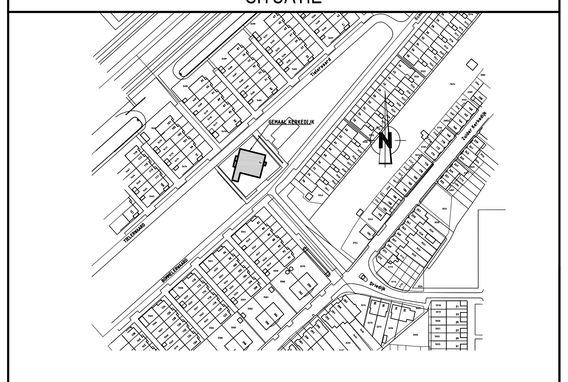

OPMERKINGEN

- MATEN IN MILLIMETERS.
- HOOGTEMATEN IN METERS T.O.V. N.A.P..

LEGENDA

- PREFAB BETON
- METSELWERK
- BETON
- TE SLOPEN CONSTRUCTIES
- WERKVLOER
- SLOOPLIJN
- STORTNAAD

SITUATIE

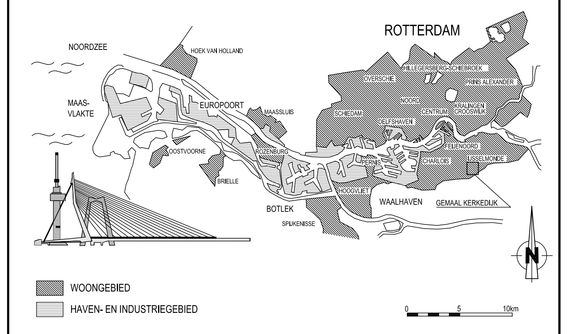

VERSIE

f			
e			
d			
b			
a	Bestektekening	chn	18-06-2012
Versie	Omschrijving	Tekenaar	Datum
Bestandsnaam : G0036-BK-BT-001b.dwg	Projectcode :	Vervolgblg :	

Gemeente Rotterdam
Gemeentewerken
Ingenieursbureau

Galvanistraat 15
Postbus 6633
3002 AP ROTTERDAM
Telefoon : 010 489 44 95
Telefax : 010 489 42 62

Gemaal Kerkedijk

Bommelerwaard
rioolgemaal Kerkedijk WMnr.: 0036
Plattegronden/doorsneden
Slooptekening
Bestek

Behoort tot :	Nummer :		
Geografische code	033		
Formaat :	A0	Blad	van
Schaal :	1:100	bladen	
Getekend : C.L. v.d. Gaag 15-12-2011 Paraaf	Gecontroleerd : J. Plugge Paraaf/Datum	Goedgekeurd : N.A.V. van Ham Paraaf/Datum	Tekeningnr. : G0036 - BK - BT - 001 Rijkoprojectcode — Soort — Volgnr.	a Ver.

M:\GWW-RTHVENTWERKTUIGBOUW\G0036 KERKEDIJK\2_VOORBEREIDING\2_PROJECTREBULTATEN\HAT WATWERKEDIJK\TEKENINGEN\BESTEK **180612