


Legenda

- == Pvar hardware
- == Pvar aan/uit
- == Pvar continu
- == vergrendeling
- == vergrendeling zelfherstellend
- == vergrendeling hardware
- XX YY == opnemer
- XXX YYY == plc verwerking
- XXX YYY DP == indicatie/beoiening op operating panel

- 1e letter
- |   |                        |   |             |
|---|------------------------|---|-------------|
| E | Elektrische groothed   | A | Alarmering  |
| F | Flow                   | B | Toestand    |
| G | Weg, afgelegde afstand | C | Regelaar    |
| H | Hand                   | E | Opnemer     |
| K | Klok                   | I | Uitlenen    |
| L | Niveau                 | Q | Hoeveelheid |
| P | Druk                   | S | Schakelaar  |
| Q | Kwaliteit              | T | Transmitter |
| S | Frequentie             | V | Klep        |
| T | Temperatuur            | Z | Beveiliging |
| W | Moment                 |   |             |
| X | Niet gedefinieerd      |   |             |
| Y | Niet gedefinieerd      |   |             |

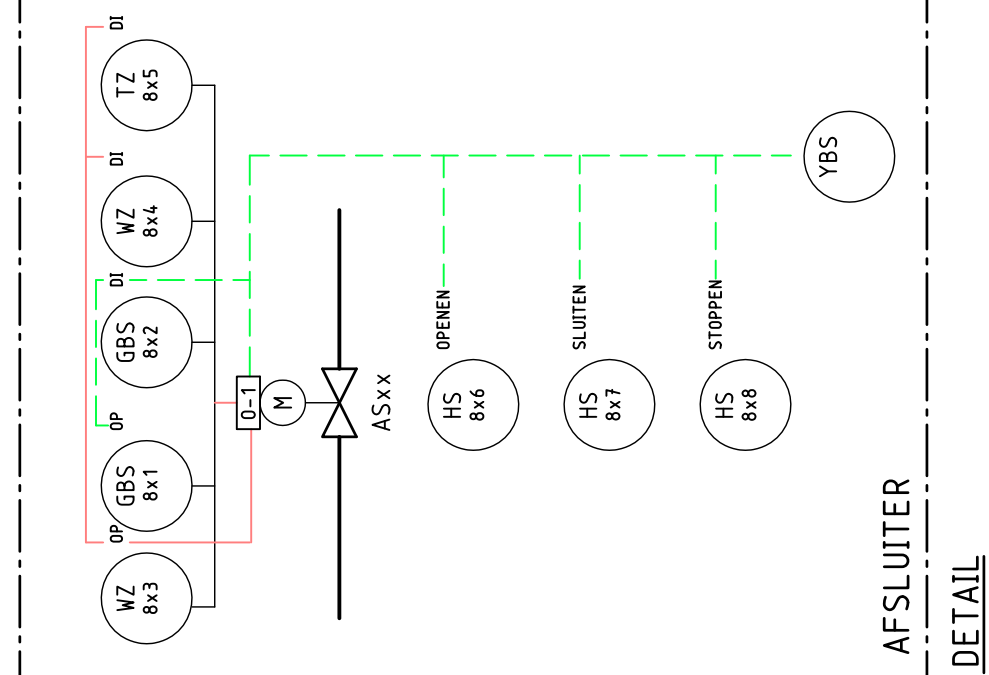

VERSIE

f					
e					
d					
c					
b					
a	eerste uitgave	CL v.d. Gaag	22-11-2011	Datum	
versie	Omschrijving	Tekenaar			
Beeldnaam: G036-PID-BT-001.DWG		Projectcode: CMG036-001.DWG	Vervolg: 1		



**Gemeente Rotterdam**  
Gemeentewerken  
Ingenieursbureau

Gaaiennest 15  
Postbus 6633  
3002 AP ROTTERDAM  
Telefoon : 010-488 6166  
Telefax : 010-488 6169

**Gemaal Kerkdijk**  
**TOTAAL RENOVATIE**  
Gemaal Kerkdijk WM Nr. G0036  
Leiding & instrumentatie schema

adres: Bonmelenwaard 79 - 3079 PS Rotterdam

Gemaakt door: CL v.d. Gaag  
Gecontroleerd door: W. Hertz  
22-11-2011

Paraaf: Paraaf  
22-11-2011

Paraaf: Paraaf  
22-11-2011

Tekening: G0036 - PID - BT - 001  
G0036 - PID - BT - 001  
WBprojectcode: Ver

Tekening: N.A.V. van Ham  
NA.V. van Ham  
22-11-2011

Tekening: W. Hertz  
W. Hertz  
22-11-2011

Beoordeld door: Nummer:  
Gegevens: 1 van 1  
Formaat: A1  
Schalen: 1 blad

Tekening: G0036 - PID - BT - 001  
G0036 - PID - BT - 001  
WBprojectcode: Ver