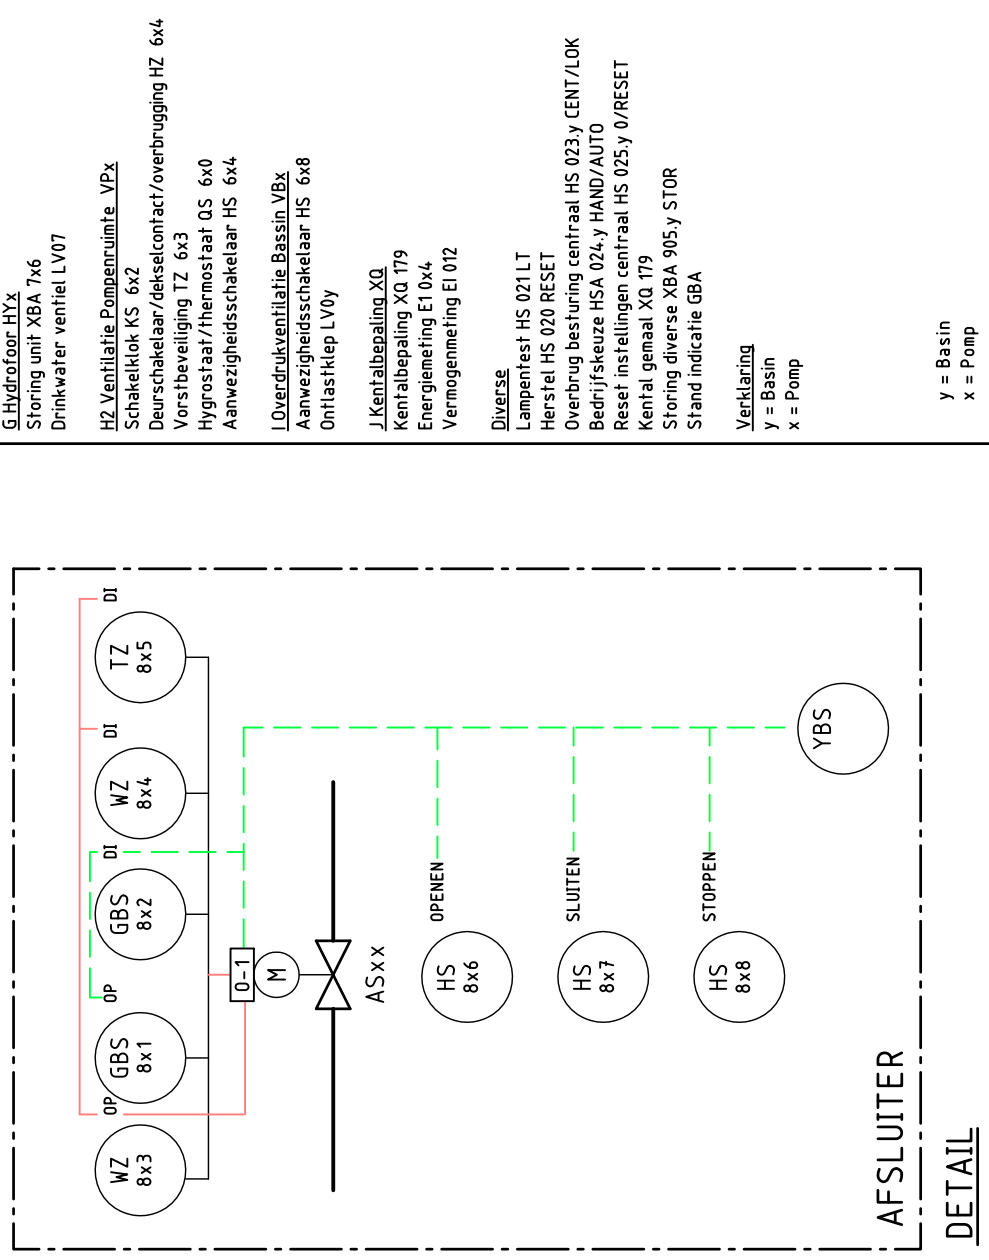
[illegible][illegible]

VERSIE

[illegible]

 **Gemeente Rotterdam**
Gemeentewerken
Ingenieursbureau
Galvanistraat 15
Postbus 6633
3002 AP ROTTERDAM
Telefoon : 010 489 4585
Telefax : 010 489 6159

Singelgemaal Kerkdijk OG737

TOTAAL RENOVATIE

Singelgemeaal Kerkedijk WM Nr. OG737
Leiding & Instrumentatie schema

adres: Bommelerwaard 79, 3079 PS Rotterdam		Schaal: 1	
Geslacht:	Geslachtsoort:	Tellingster:	
E. van 't Oor	N.A.V. van Ham	A	
10-05-2010	ParafDatum	OG737 - PID - BT - 001	
Paraf	ParafDatum	Wijkregistratiecode	
		Soort — Volgr.	