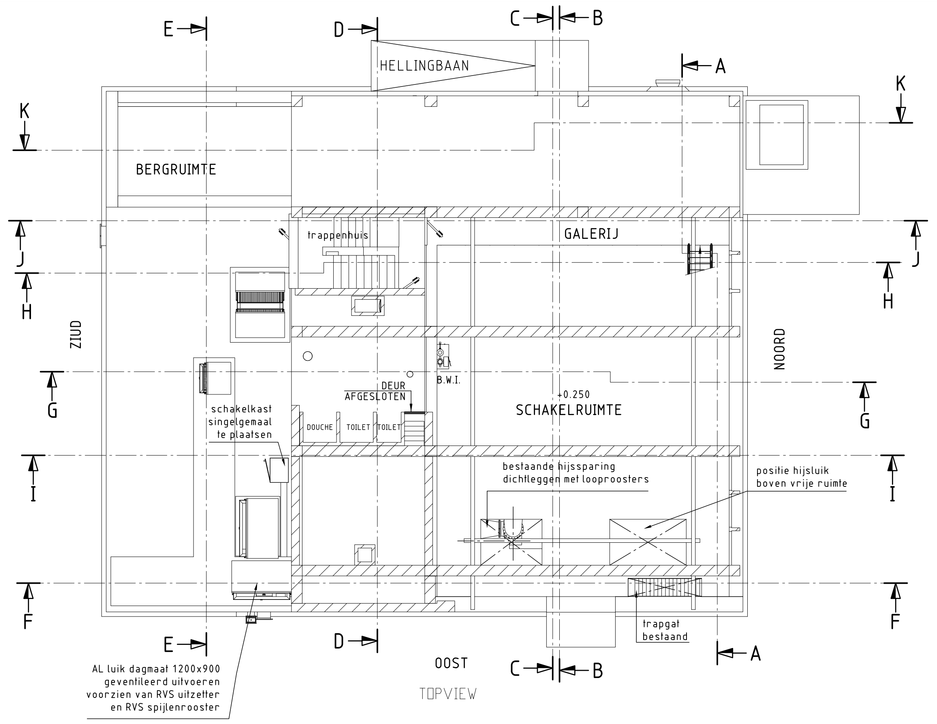

TOPVIEW

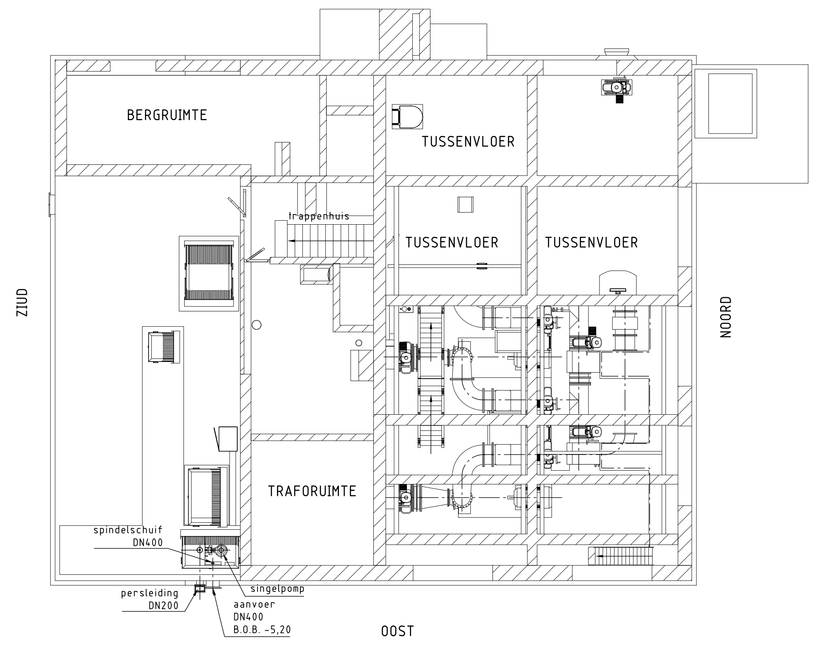

BOVENAANZICHT TUSSENVLOER

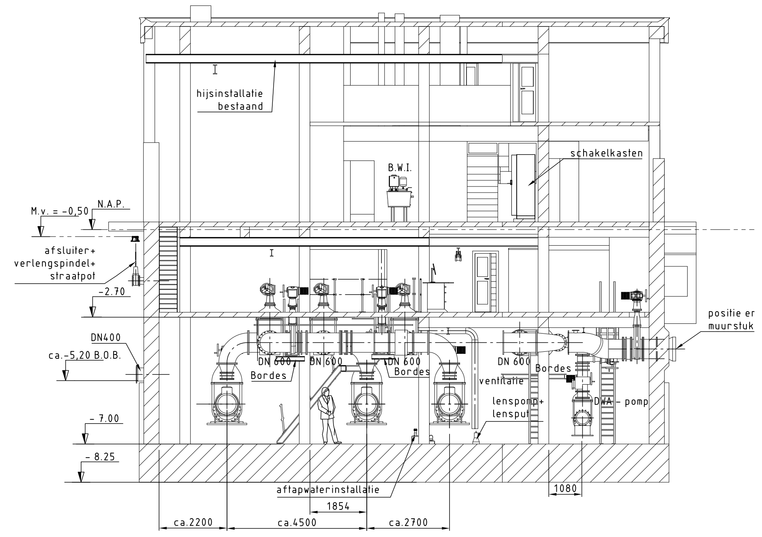

SECTION A-A

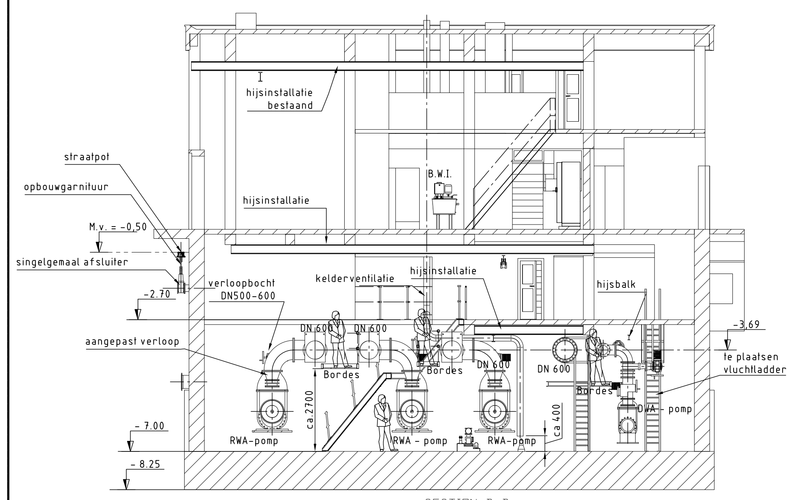

SECTION B-B

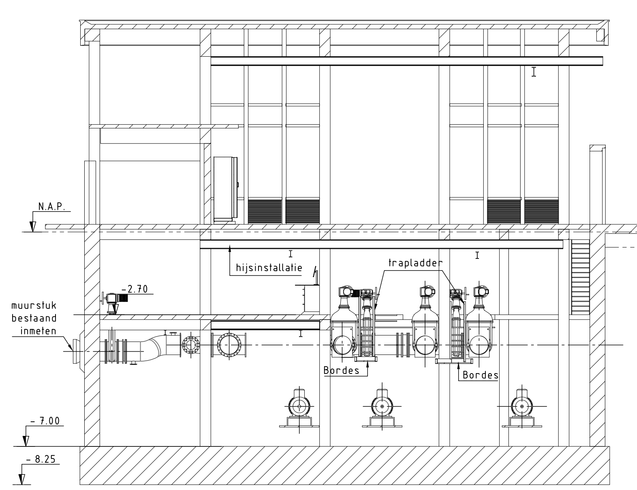

SECTION C-C

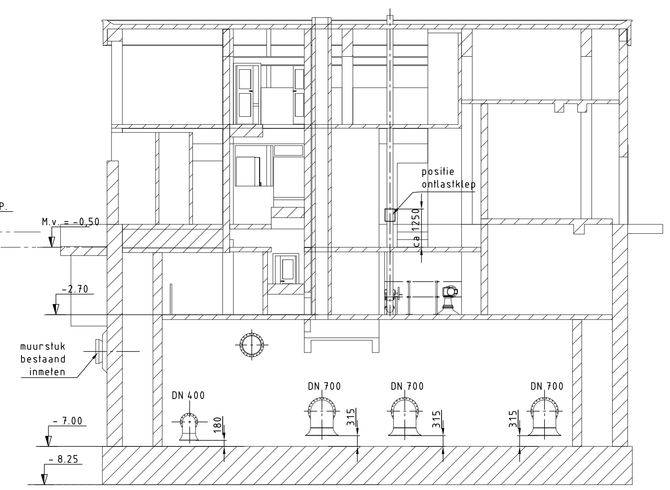

SECTION D-D

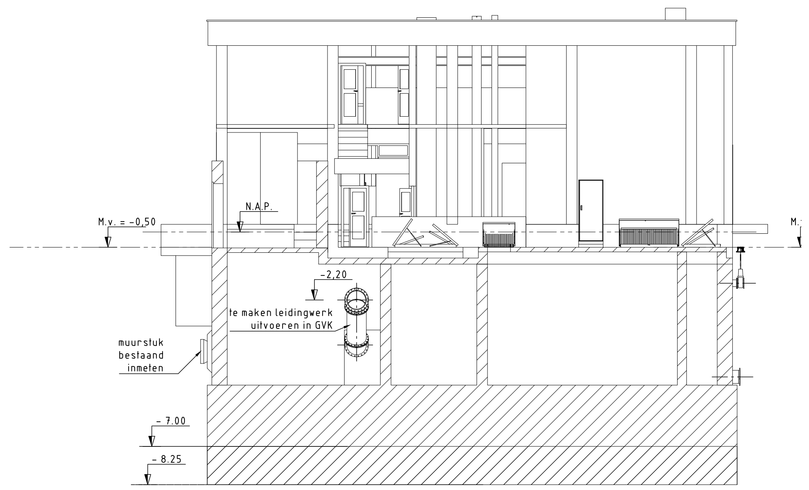

SECTION E-E

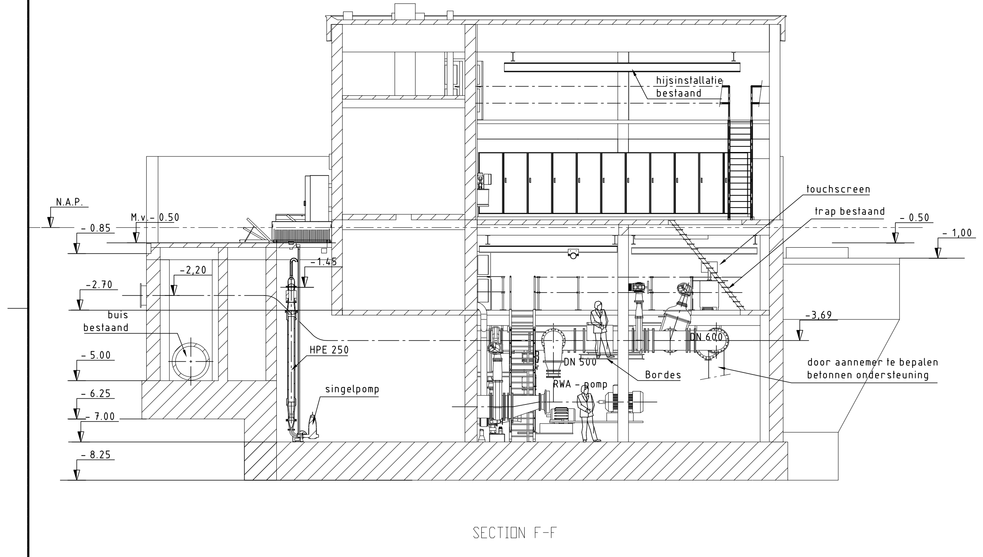

SECTION F-F

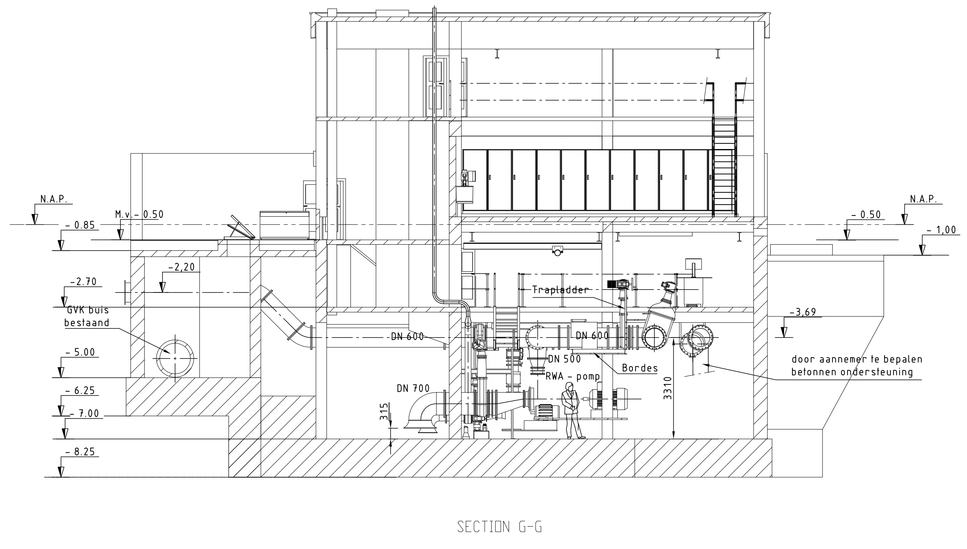

SECTION G-G

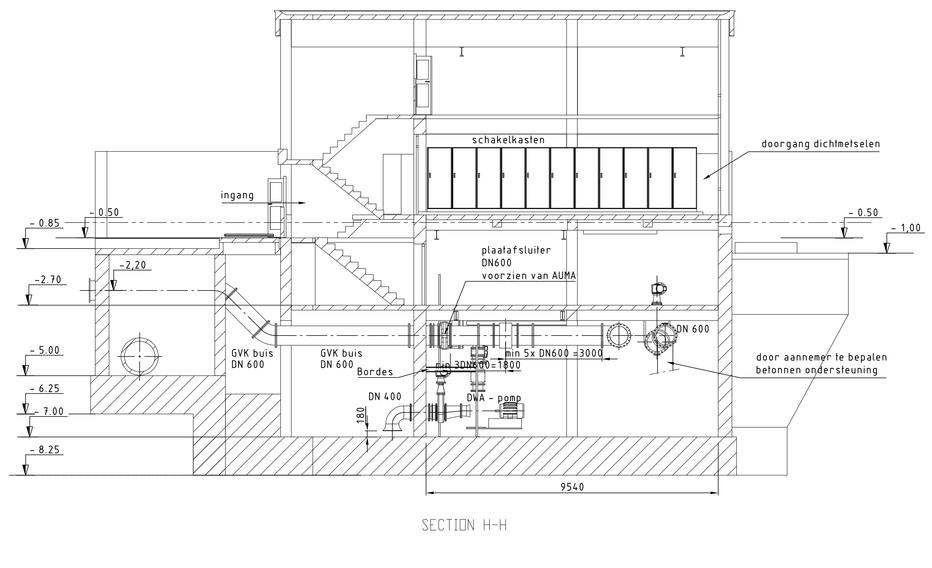

SECTION H-H

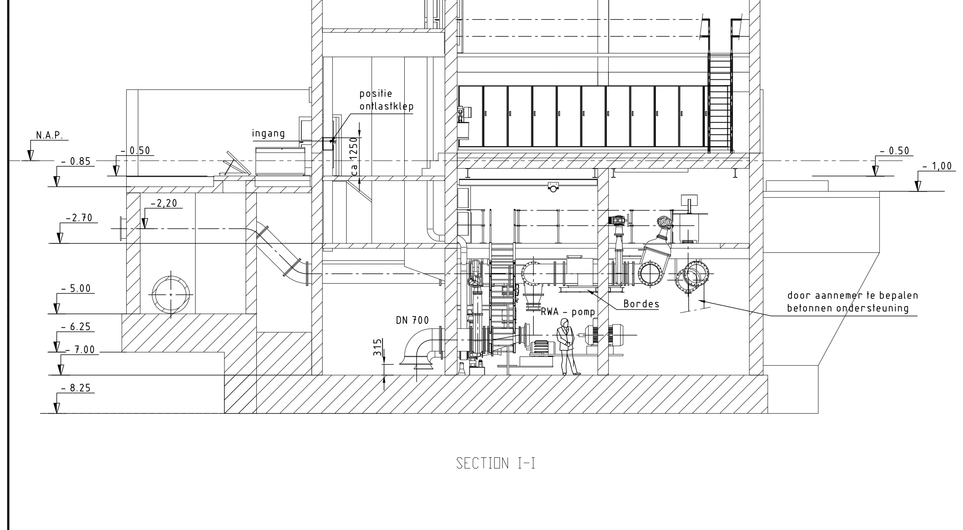

SECTION I-I

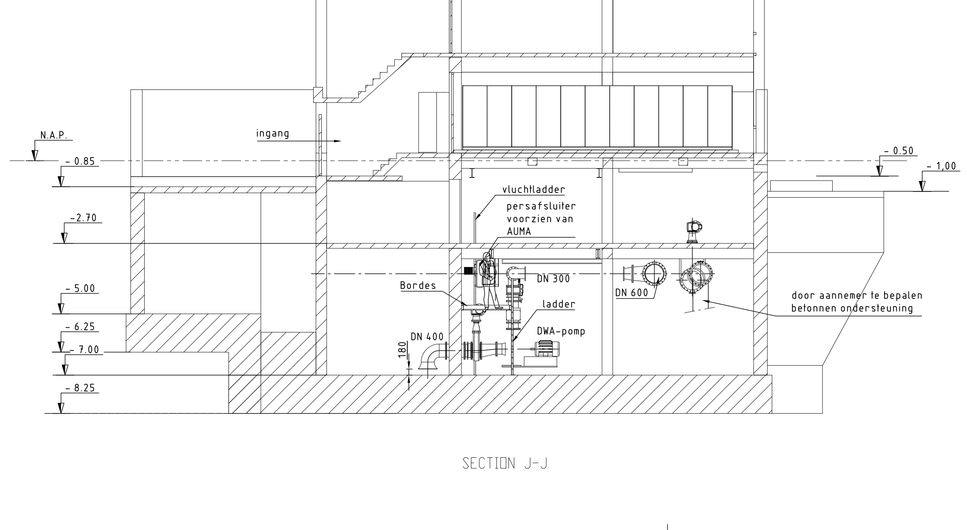

SECTION J-J

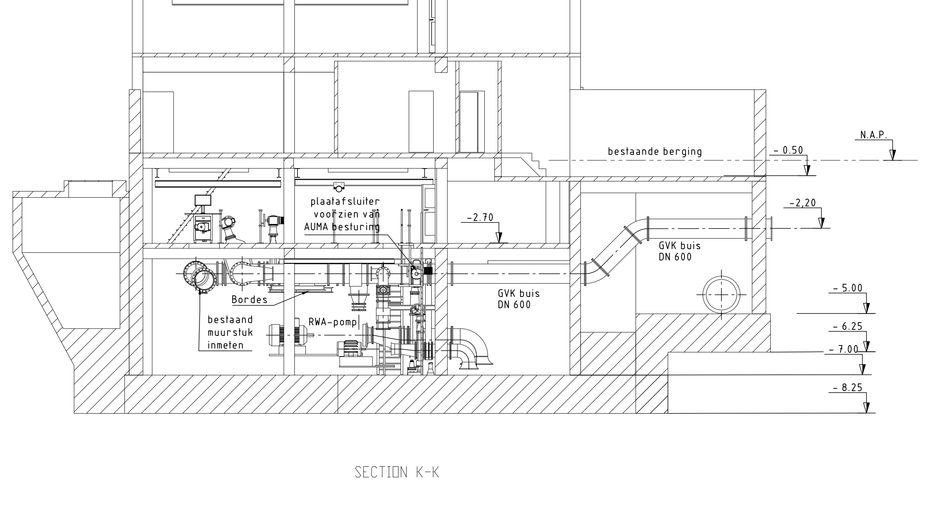

SECTION K-K

voor bouwkundige maatvoering zie bouwkundige tekeningen

SITUATIE

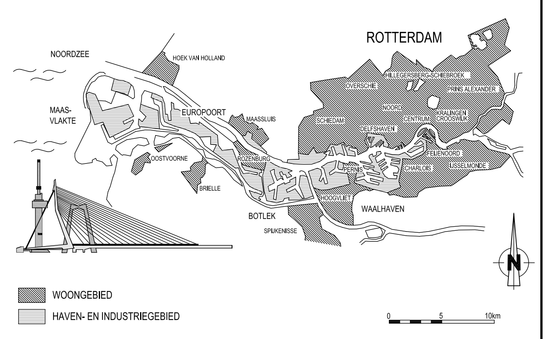

VERSIE

f			
e			
d			
c			
b			
a	bestektekening	chn	16-11-2011
Versie	Omschrijving	Tekenaar	Datum

Bestandsnaam : CNG0036-WTB-BT-002.DWG | Projectcode : | Verwijzing :

Gemeente Rotterdam
Gemeentewerken
Ingenieursbureau

Galvanistraat 15
Postbus 6633
3002 AP ROTTERDAM
Telefoon : 010 489 4585
Telefax : 010 489 6159

Groot IJsselmonde

Bommelerwaard

rioolgemaal Kerkedijk WMnr.: 0036
Doorsteden
Pompopstelling te maken
BESTEK

Behoort bij :		Nummer :	
Geografische code	033		
Formaat : A0 (1189x841)		Blad	van
Schaal :	1:100	bladen	
Getekend : c.h.nolten 16-11-2011 Paraaf/Datum	Gecontroleerd : K.Vermeulen Paraaf/Datum	Geautoriseerd : N.A.V. van Ham Paraaf/Datum	Tekeningnr : G0036 -WTB-BT-002 Wbk/projectcode — Soort — Volgnr.	A Ver.

M:\GWR+ITH\ENTH\ENTKTUG\BOUW\0036 KERKEDIJK\2_VOORBEREIDINGS_PROJECTRESULTATEN\3_BESTEK\3_TEKENINGEN\N-TEKENINGEN

Deze tekening is gepatenteerd en Souffenbris 2009