BEGANEGROND



VERDIEPING



KELDER - 2.70



KELDERPLAN

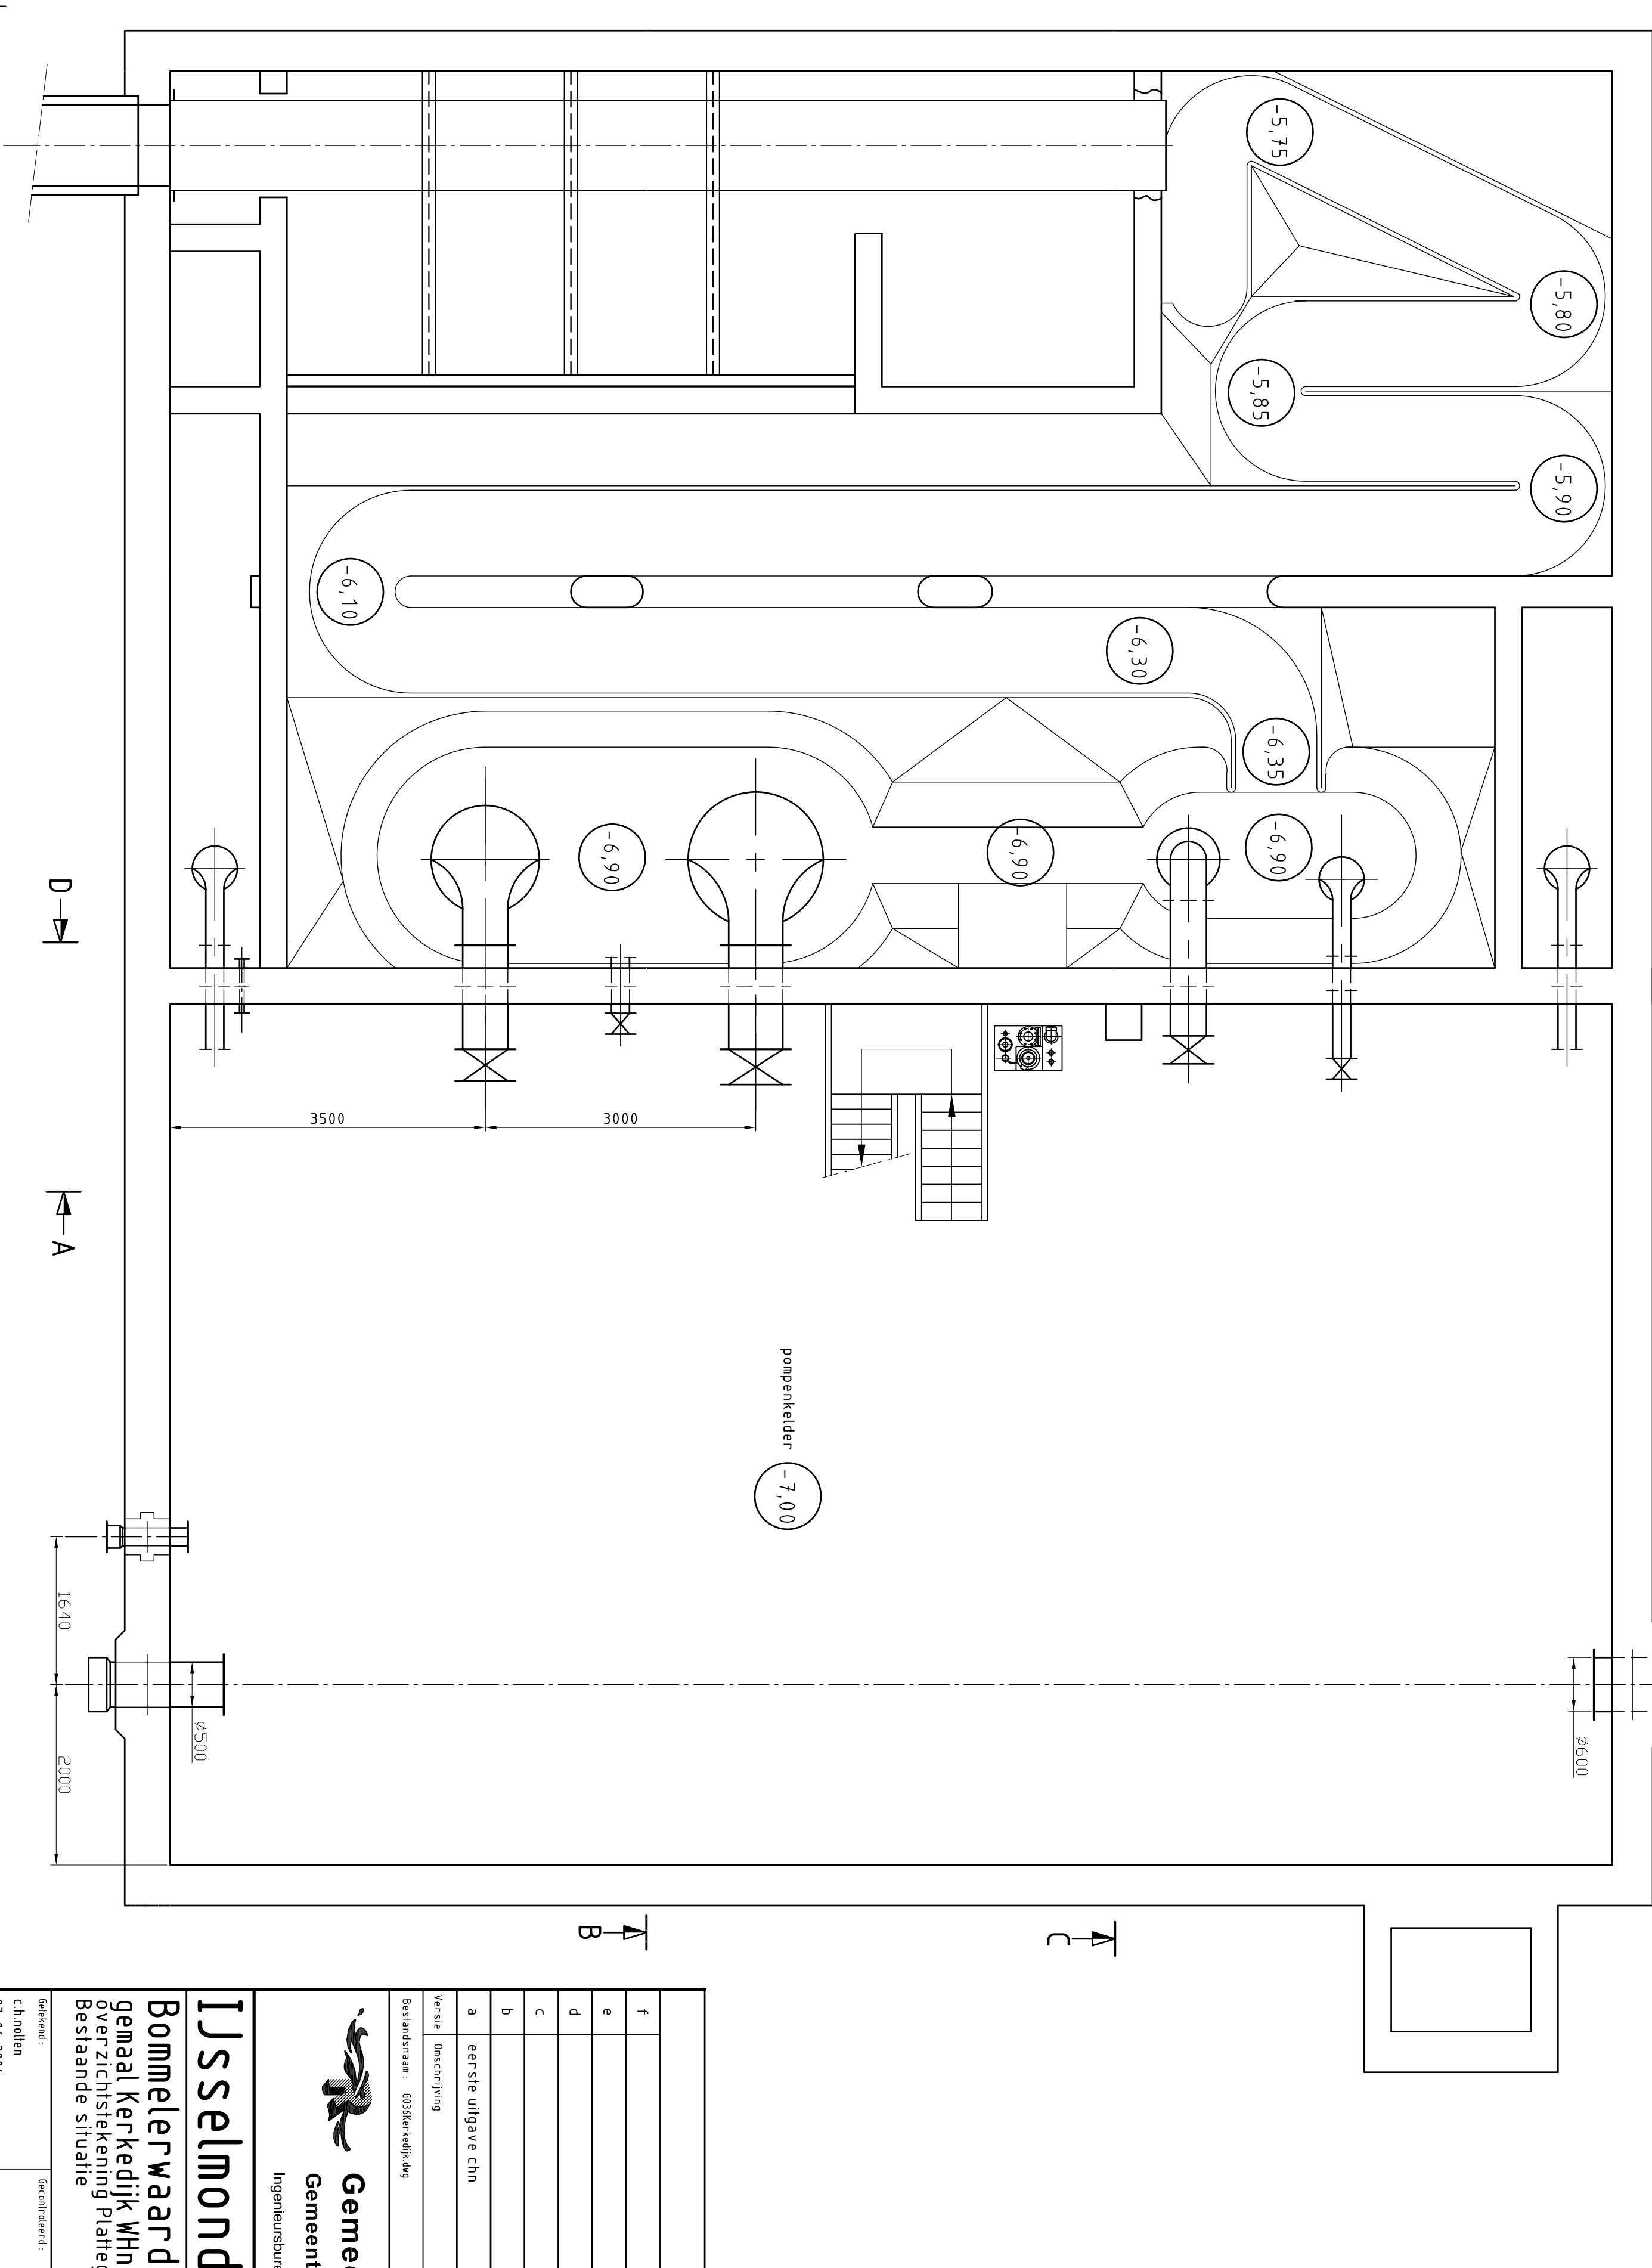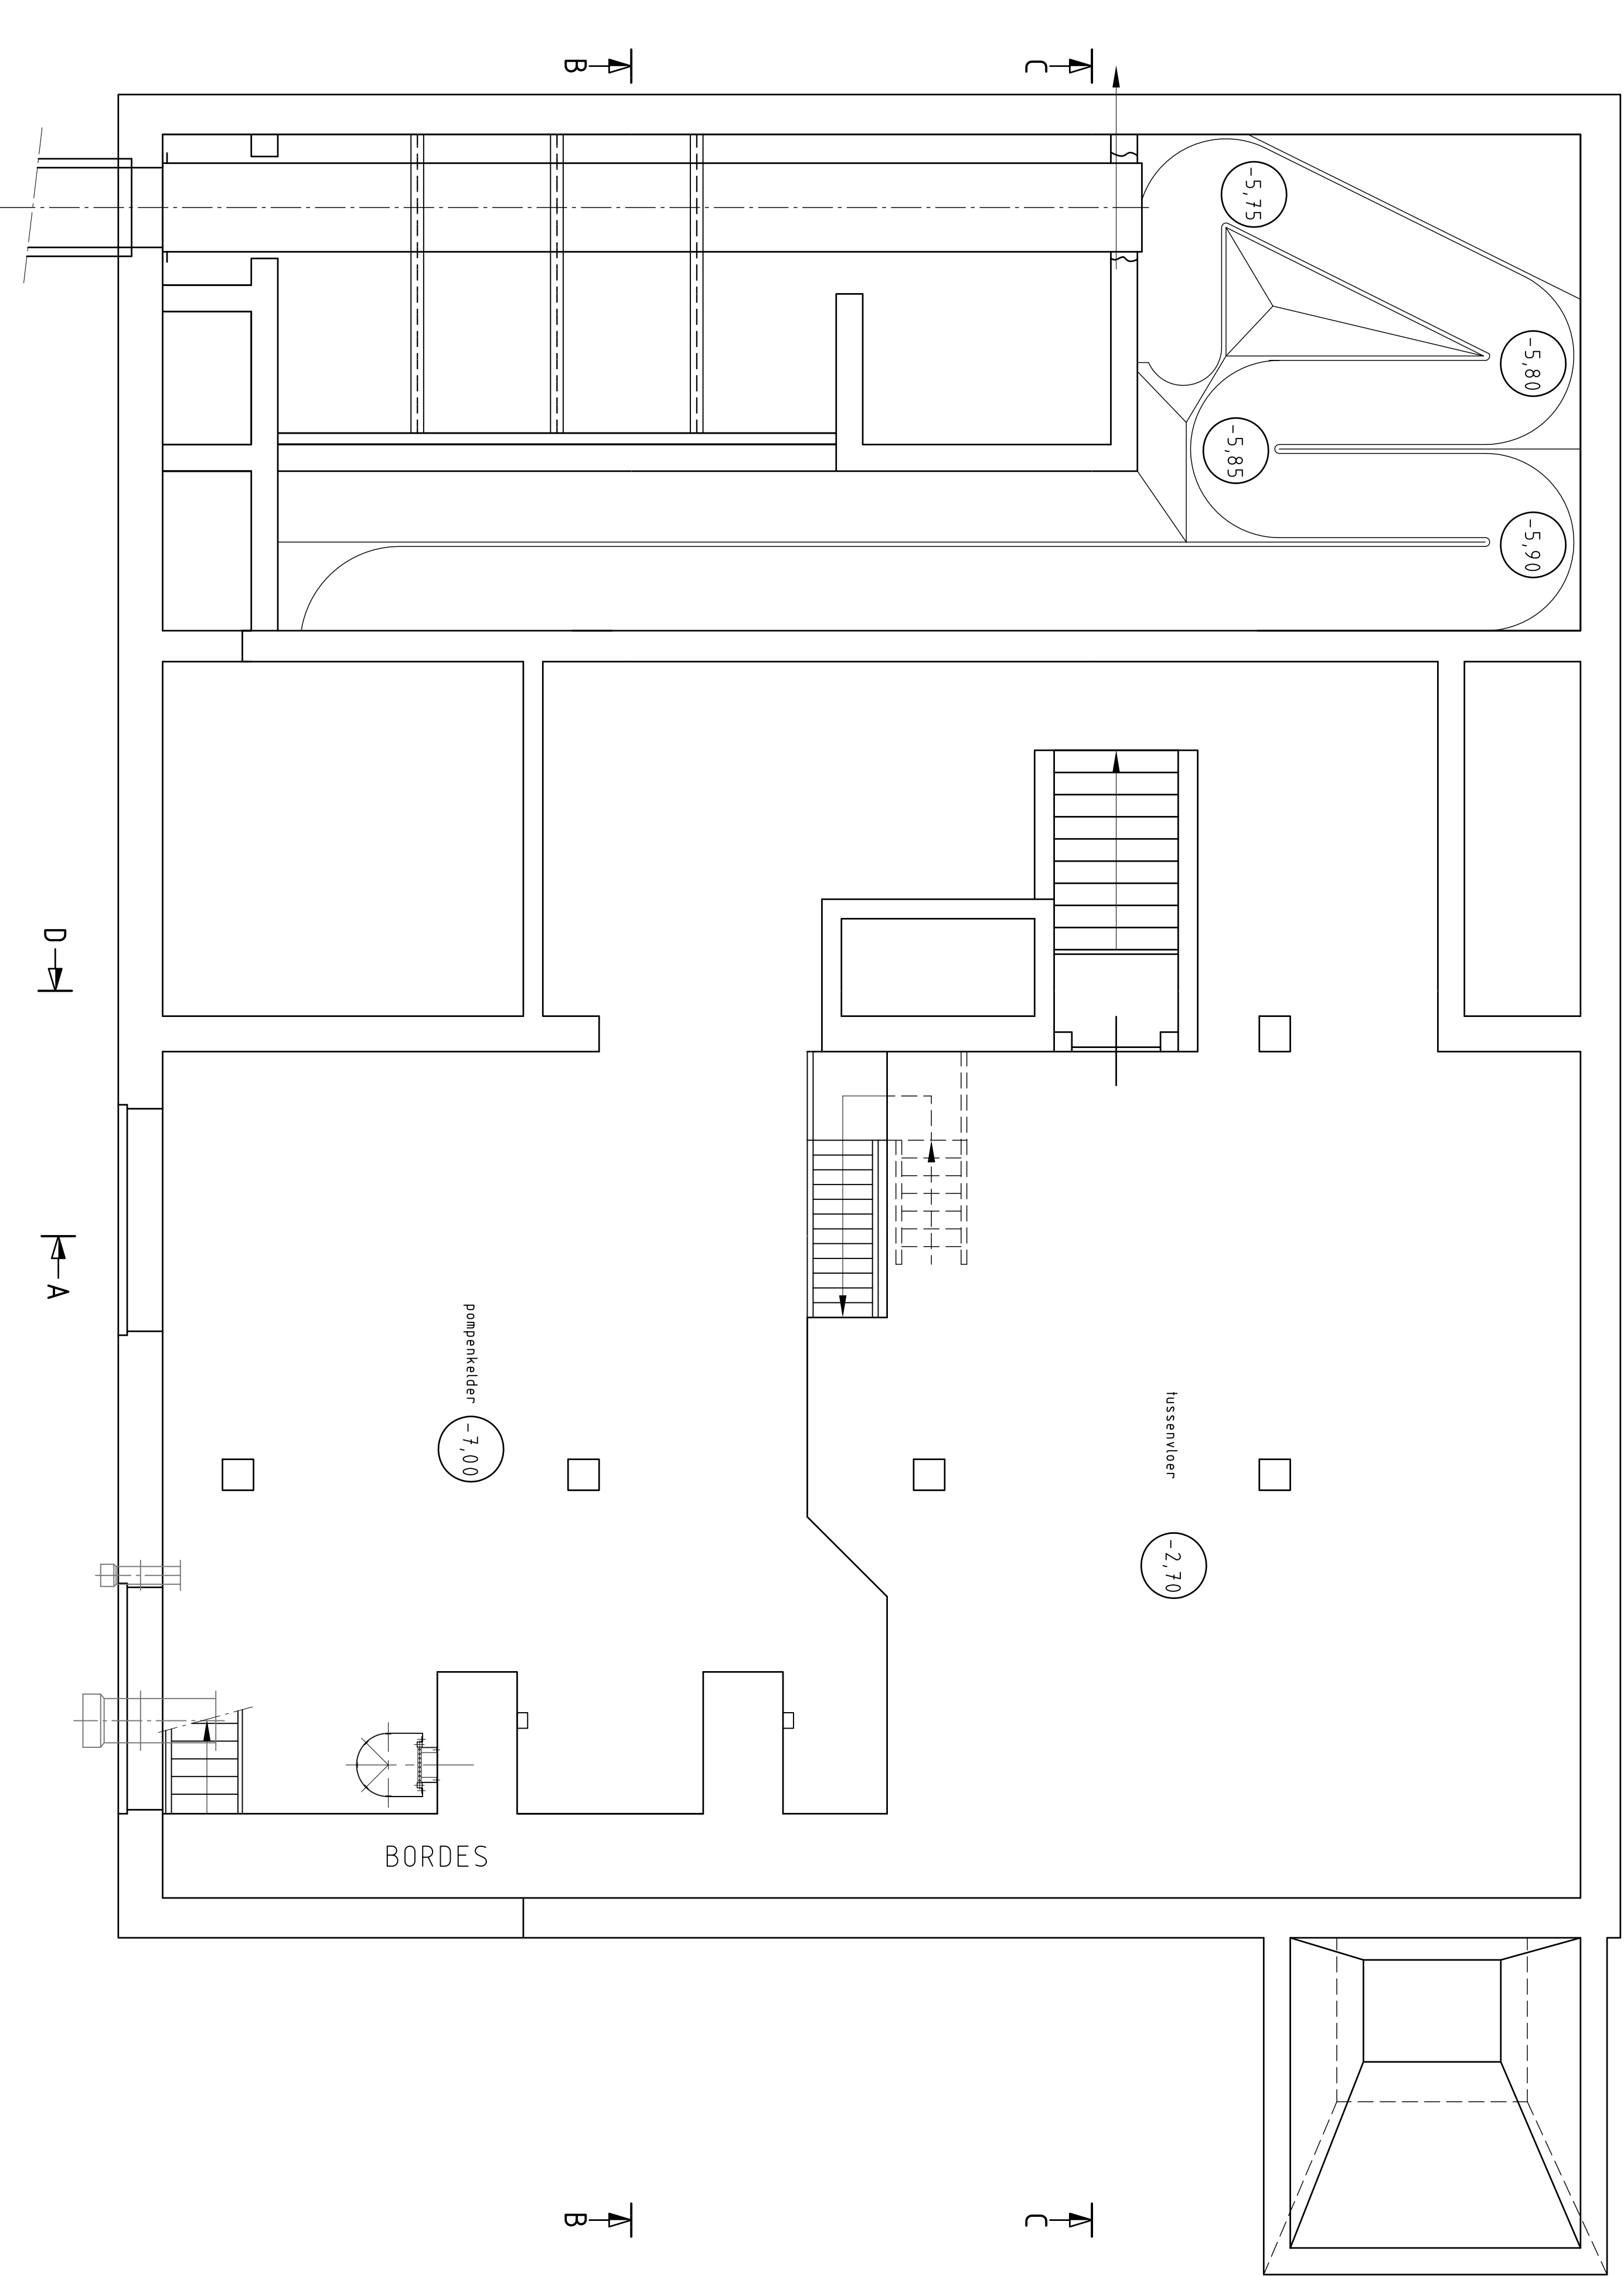

VERSIE			
f			
e			
d			
c			
b			

 Gemeentewerken

Gemeente Rotterdam
3002 AP Rotterdam
Telefoon 010 489 4485
Ingeneursbureau Telefax 010 489 4262

Ijsselmonde

Bommelerwaard	Geoorijg:	Numero:

<p>gemeaal kerkeidijk whnr. 036 overzichtstekening Plattegronden Bestaande situatie</p>	<p>in 1 bladz.</p>
<p>Formaat: A0 1189x841</p>	


[illegible]