



ZIJAANZICHT

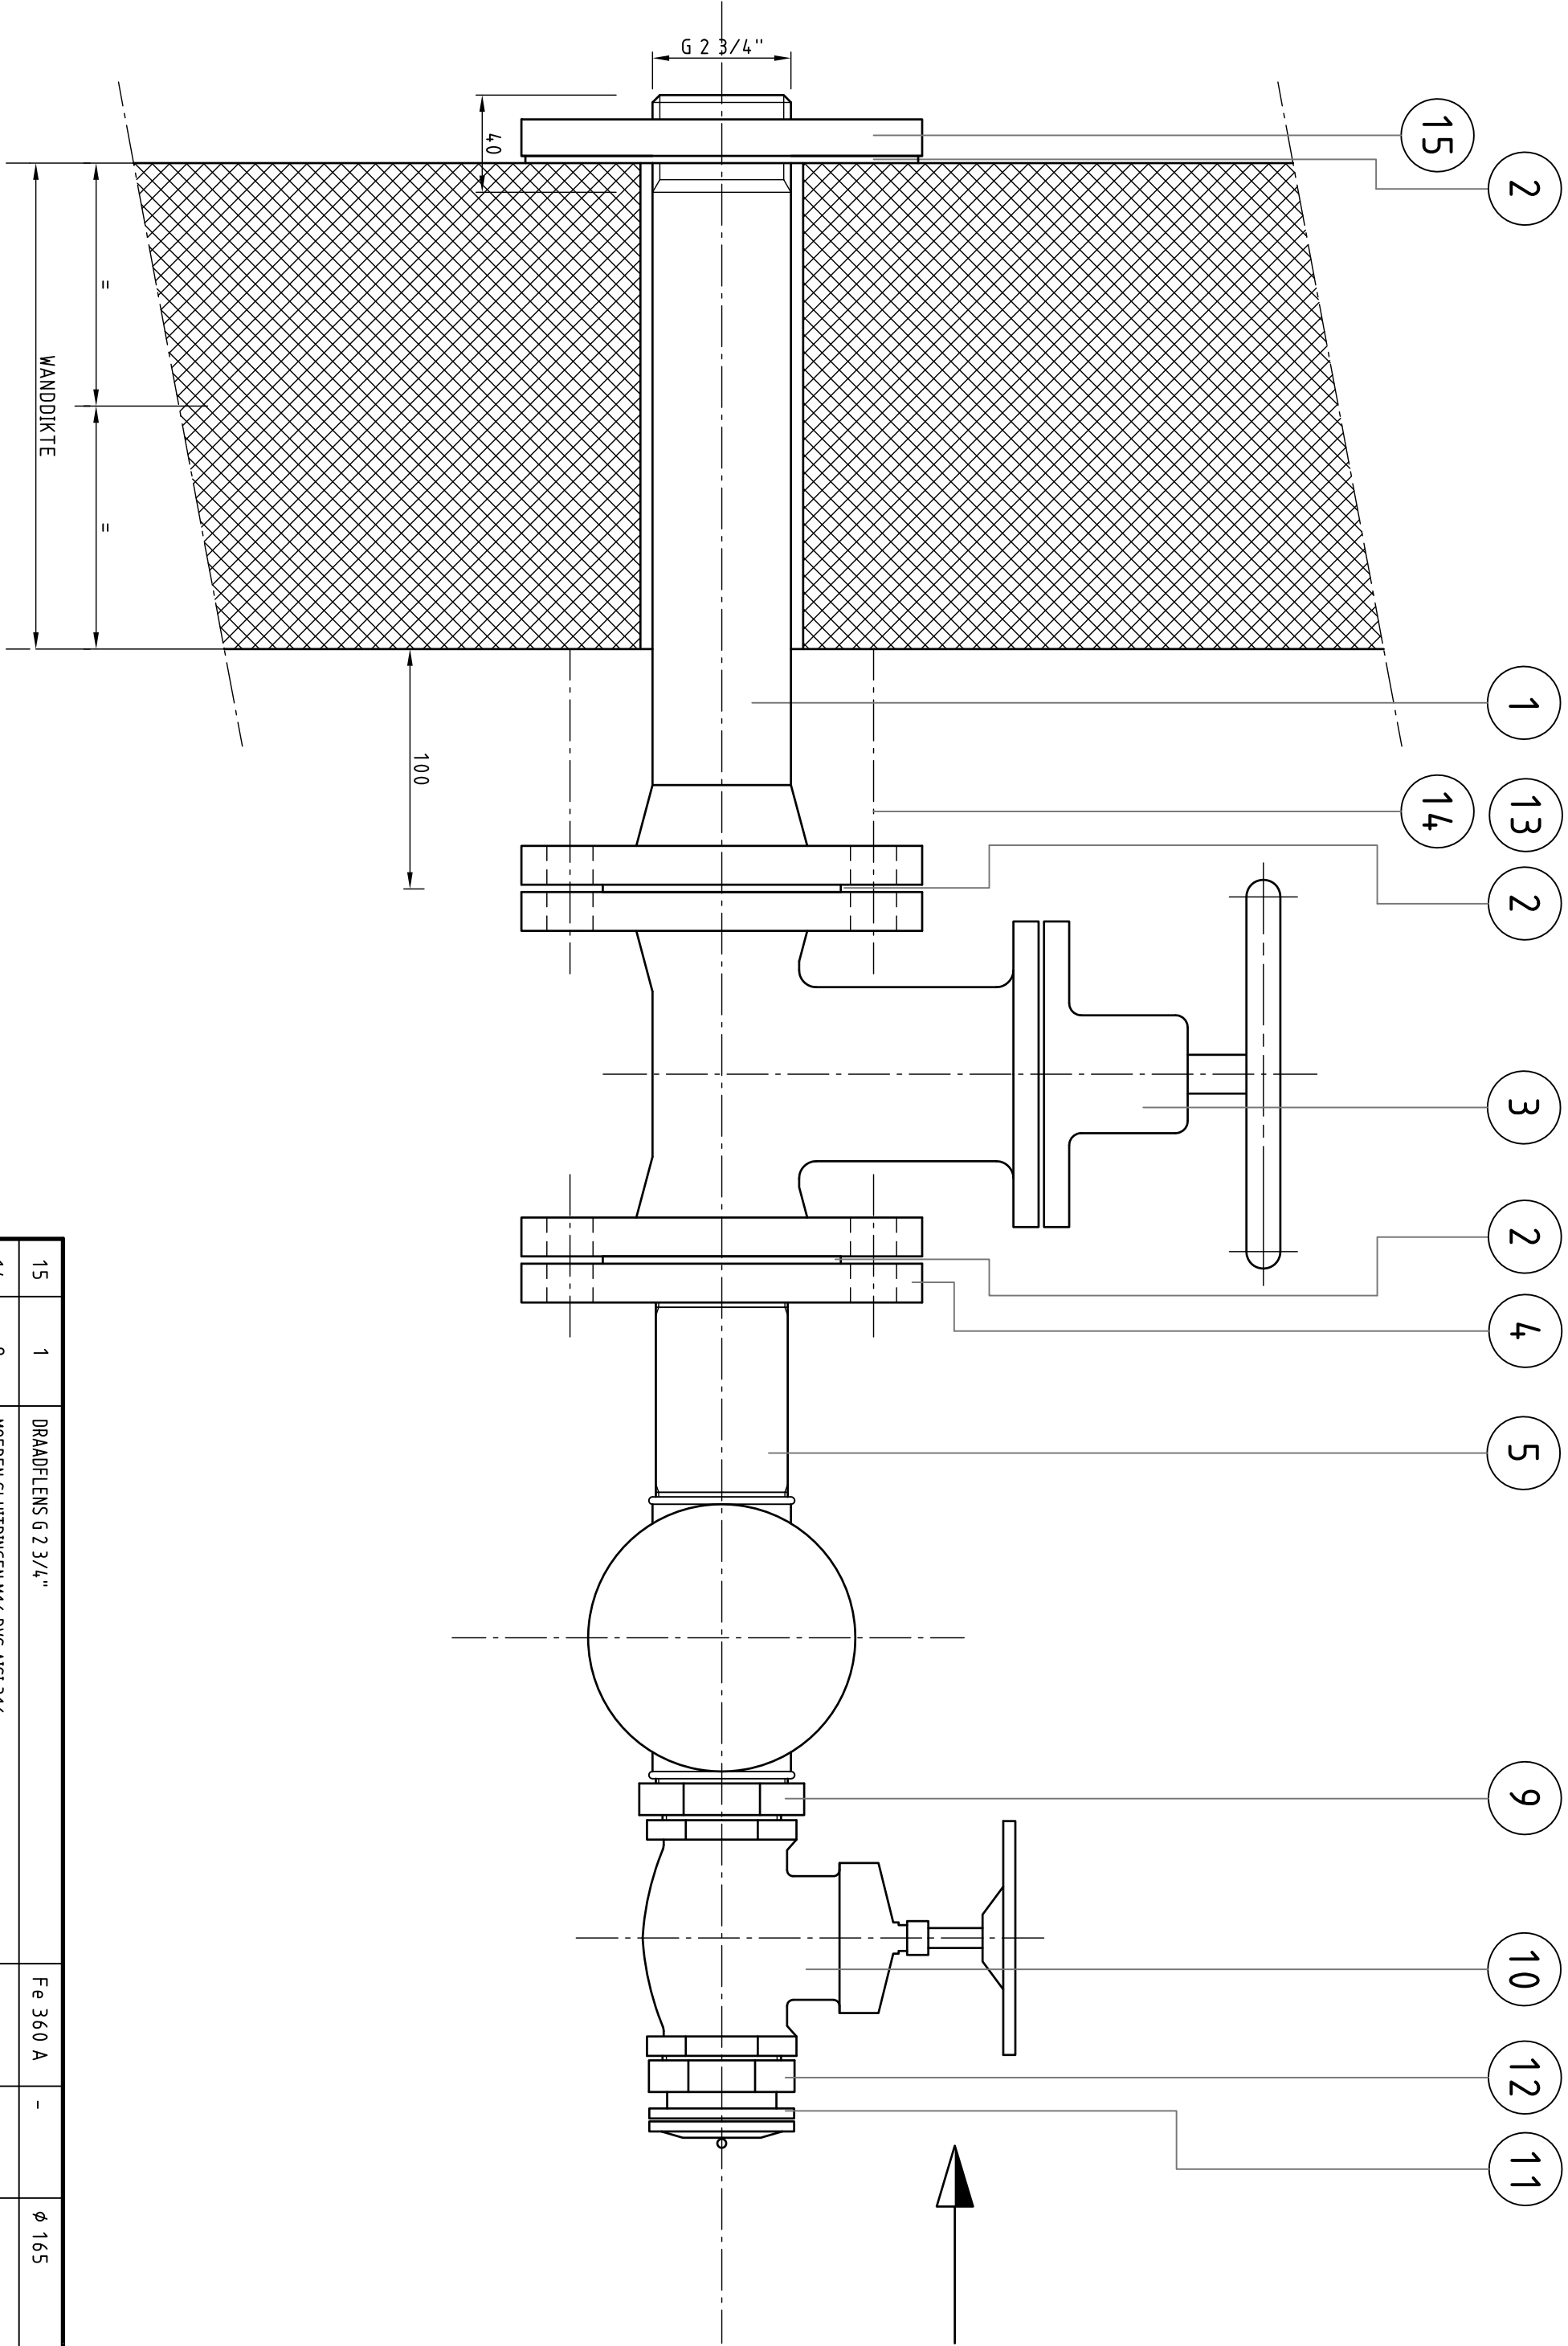

AANZICHT VOLGENS PIJL

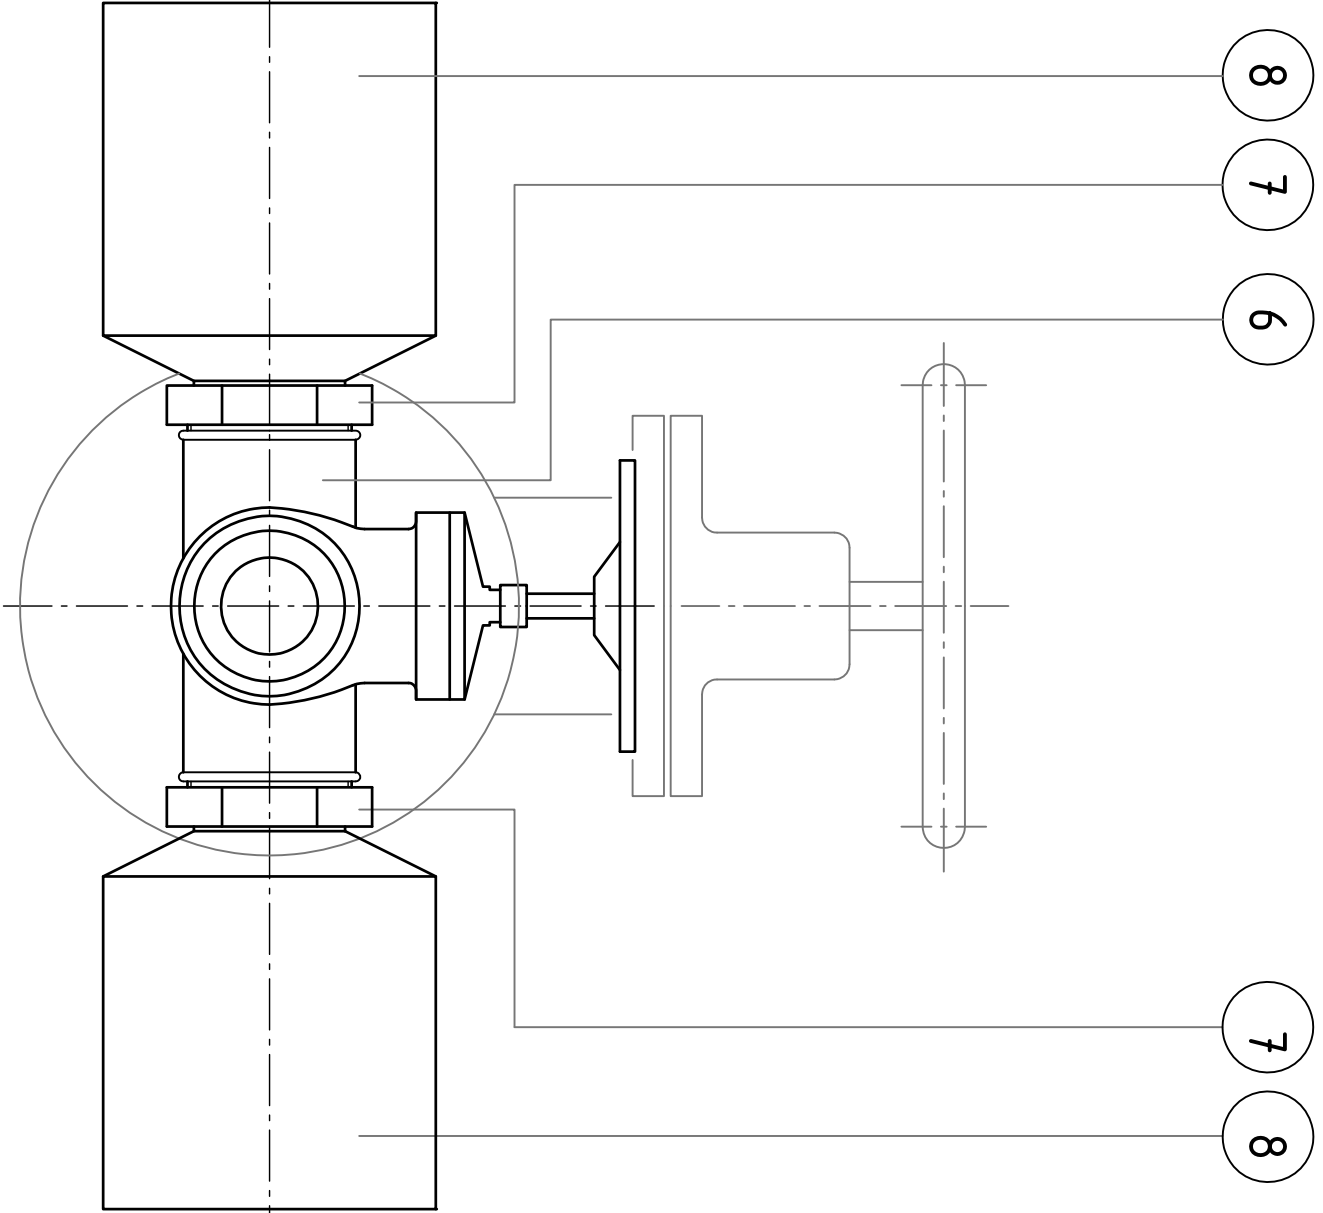

15	1	DRAADFLENS G 2 3/4"	Fe 360 A	-	Ø 165
14	8	MOEREN SLUITRINGEN M16 RVS AISI 316	-	-	-
13	8	DRAADENDEN M16 RVS AISI 316	-	-	-
12	1	VERLOOPNIPPEL G 3/4" x 1 1/2"	BRONS	-	-
11	1	"STORZ" KOPPELING 3/4" x KAP	GCu - ZN 35	-	ECON 915+920
10	1	AFSLUTER, SCHUIF G 1 1/2"	BRONS	-	ECON 290
9	1	VERLOOPRING G 1 1/2" x 2"	BRONS	-	N8
8	2	DRUKOPNEMERS	-	-	-
7	2	VERLOOPRING G 1 1/2" x 2"	GSM	-	-
6	1	OPRAAD KRUISSTUK G 2"	GSM	-	-
5	1	DRAADPIJP G 2"	GSM	-	-
4	1	DRAADFLENS G 2" - PN10	Fe 360 A	-	Ø 165
3	1	AFSLUTER, SCHUIF, VLAKE ONDERKANT, C.R. RUBBER, STANDAANWIJZER	GG 25	-	NW 50
2	3	PAKKING CHLOROPREEN RUBBER + INLAGE BOUITGATEN PN 10	-	-	DIKTE 3 mm
1	1	PIJPSLUK MET FLENS PN 10	NOD GIJ	NEN 3045	NW 50

POS.	AANTAL	BENAMING	MATERIAAL	NORM	OPMERKING
STUKLIJST					
15	1	DRAADFLENS G 2 3/4"	Fe 360 A	-	Ø 165
14	8	MOEREN SLUITRINGEN M16 RVS AISI 316	-	-	-
13	8	DRAADENDEN M16 RVS AISI 316	-	-	-
12	1	VERLOOPNIPPEL G 3/4" x 1 1/2"	BRONS	-	-
11	1	"STORZ" KOPPELING 3/4" x KAP	GCu - ZN 35	-	ECON 915+920
10	1	AFSLUTER, SCHUIF G 1 1/2"	BRONS	-	ECON 290
9	1	VERLOOPRING G 1 1/2" x 2"	BRONS	-	N8
8	2	DRUKOPNEMERS	-	-	-
7	2	VERLOOPRING G 1 1/2" x 2"	GSM	-	-
6	1	OPRAAD KRUISSTUK G 2"	GSM	-	-
5	1	DRAADPIJP G 2"	GSM	-	-
4	1	DRAADFLENS G 2" - PN10	Fe 360 A	-	Ø 165
3	1	AFSLUTER, SCHUIF, VLAKE ONDERKANT, C.R. RUBBER, STANDAANWIJZER	GG 25	-	NW 50
2	3	PAKKING CHLOROPREEN RUBBER + INLAGE BOUITGATEN PN 10	-	-	DIKTE 3 mm
1	1	PIJPSLUK MET FLENS PN 10	NOD GIJ	NEN 3045	NW 50

VERSIE

f			
e			
d			
c			
b			
a	bestektekening	chn	16-11-2011
Versie	Ontwerping	Tekenaar	Datum
Bestandsnaam : CNG0036-WTB-BT-007.DWG		Projectcode : EN98BT 114	Verwijzing :



Gemeente Rotterdam
Gemeentewerken
Ingenieursbureau

Galvanistraat 15
Postbus 6633
3002 AP ROTTERDAM
Telefoon : 010 489 4585
Telefax : 010 489 6159

Groot IJsselmonde

Bommelerwaard

rioolgemeaal Kerkedijk G0036
Niveaumeting bassin met 2 drukopnemers
Principekening
BESTEK

Gekend : c.h.nolten 27-11-2008	Gecomteerd : K.Vermeylen	Geanaliseerd : N.A.M. van Ham	Tekeningnr : G0036 - WTB - BT - 007	Numer : a
ParaafDatum			Wijkprojectcode Soort Volgnr.	
ParaafDatum			Wijkprojectcode Soort Volgnr.	
ParaafDatum			Wijkprojectcode Soort Volgnr.	