
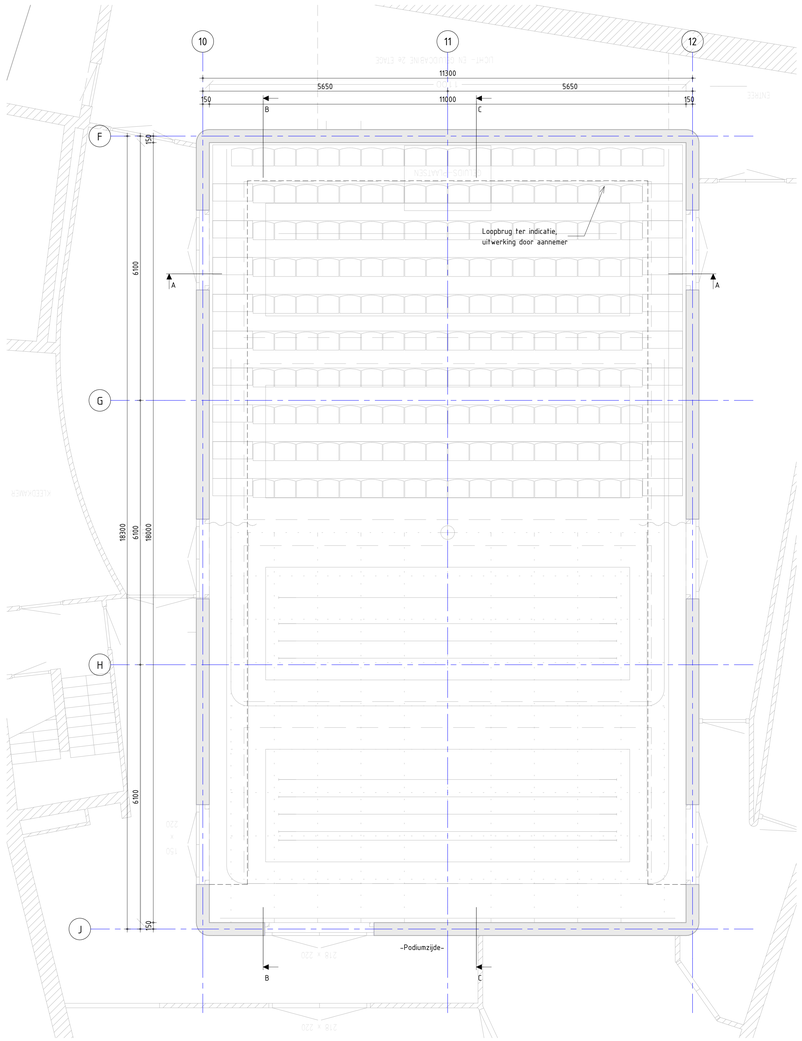



Begane grondvloer - Kleine zaal

1 : 50

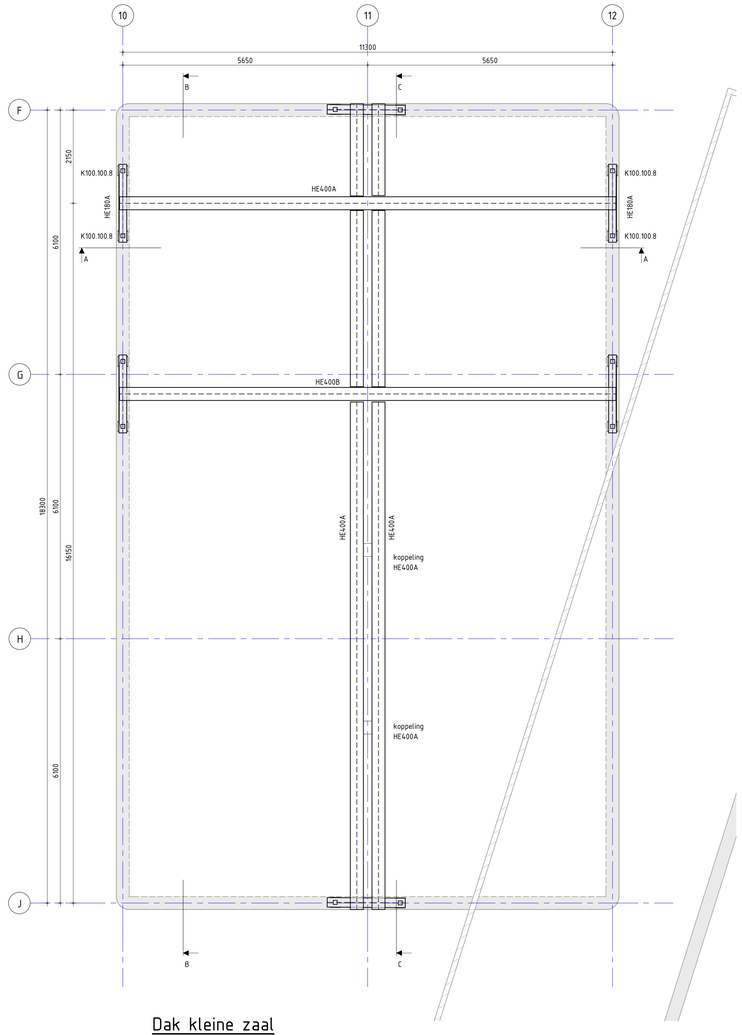


Dak kleine zaal

1 : 50

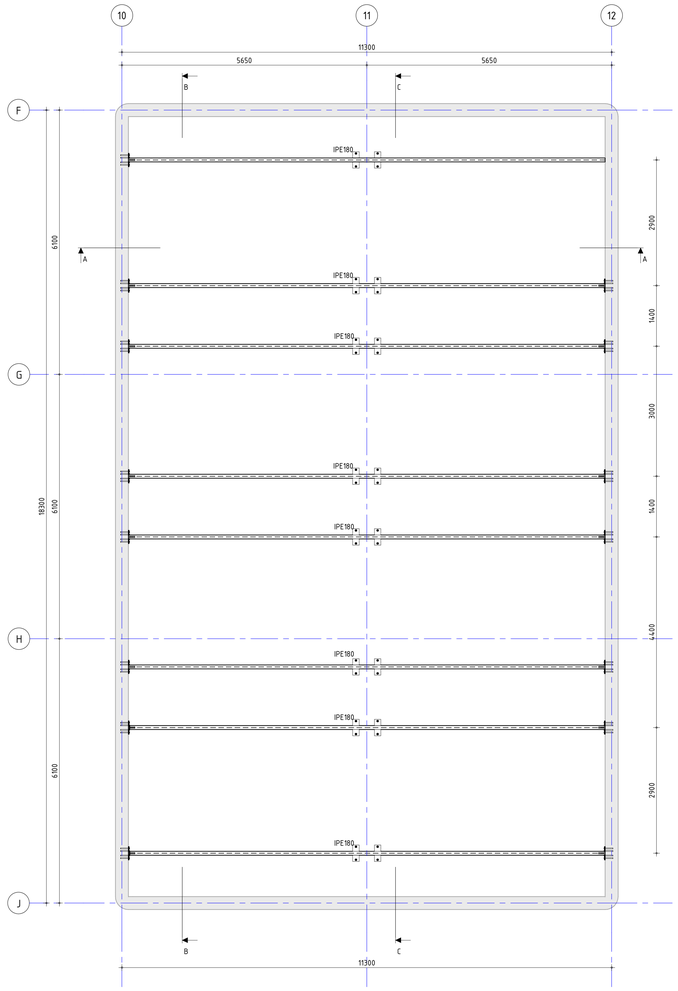


Dak kleine zaal onder vloer.

1 : 50

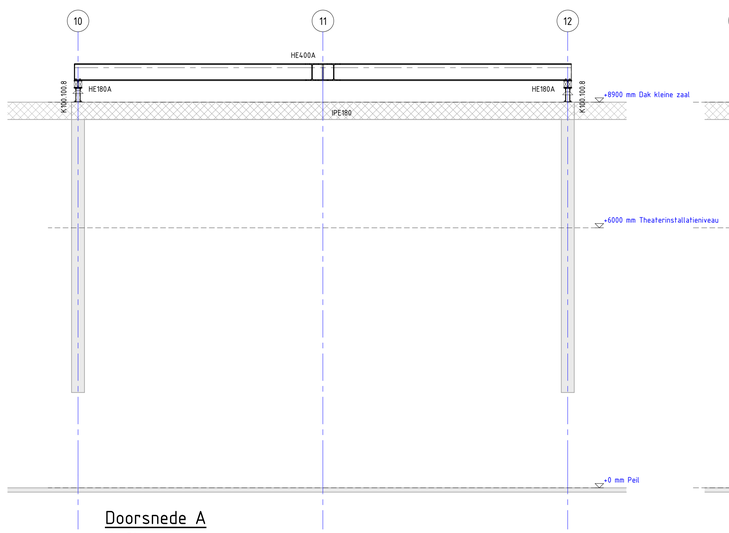


Doorsnede A

1 : 50

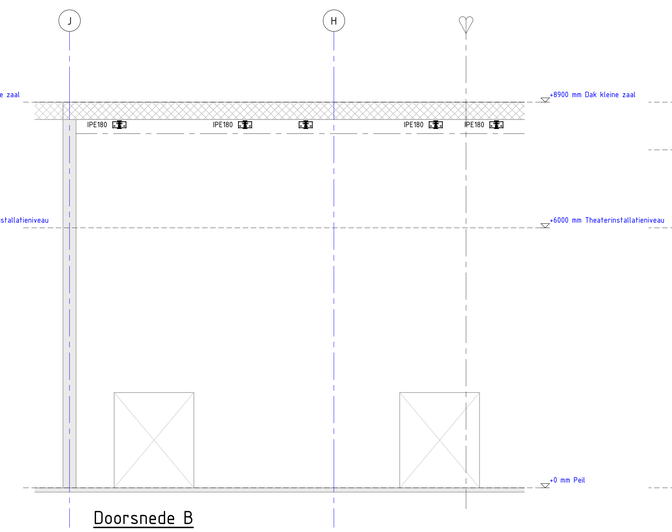

Doorsnede B

1 : 50

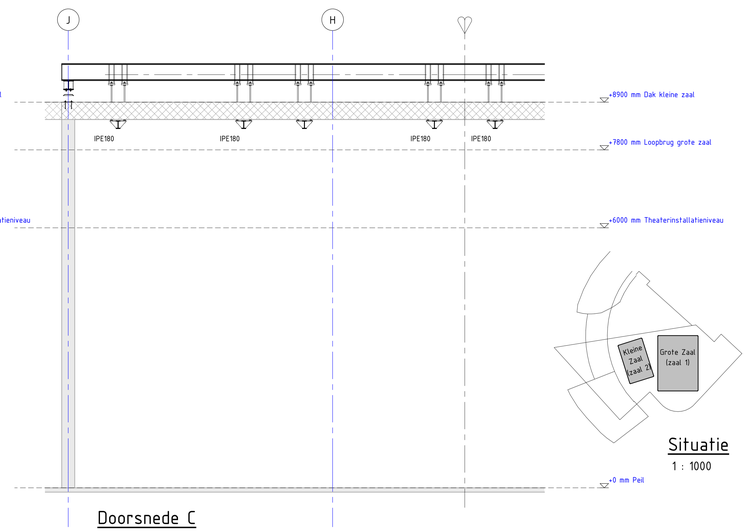


Doorsnede C

1 : 50

Situatie

1 : 1000

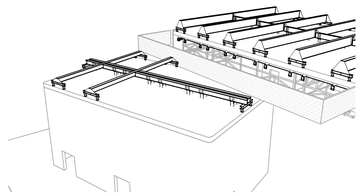

3D View 5

LET OP! In géén geval mogen de dammen van de kanaalplaat worden verwijderd, beschadigd of onderbroken!

Wijzigingen

Wijziging C	Aanpassen Alternatief	Tek	J.W. van den Ekart	Datum	24-06-2016
Wijziging B	Alternatief	Tek	J.W. van den Ekart	Datum	21-06-2016
Wijziging A	Diverse aanpassingen	Tek	R. Duijs	Datum	07-04-2016

Formaat	A0	Schaal	1:50	Datum	15-03-2016
Projectleider	R.J. Schakenraad	Constructeur	M. van Sommeren	Tekenaar	R. Duijs
Onderdeel	Zaal 2 Constructieschema's t.b.v. theaterinstallaties kleine zaal			Blad	
Fase	Bestek	Status	Definitief		Bt-C01
Werk	Theater aan 't Spui te Den Haag			Werknummer	14132-01
Opdrachtgever	Samenwerkende theaterspecialisten B.V.				
Ontwerp	-				

Rossinistraat 40, 5344 AK Oss - Postbus 402, 5340 AK Oss
T 0412-634945 - info@ulehake.nl - www.ulehake.nl
Ingenieursburo Ulehake