

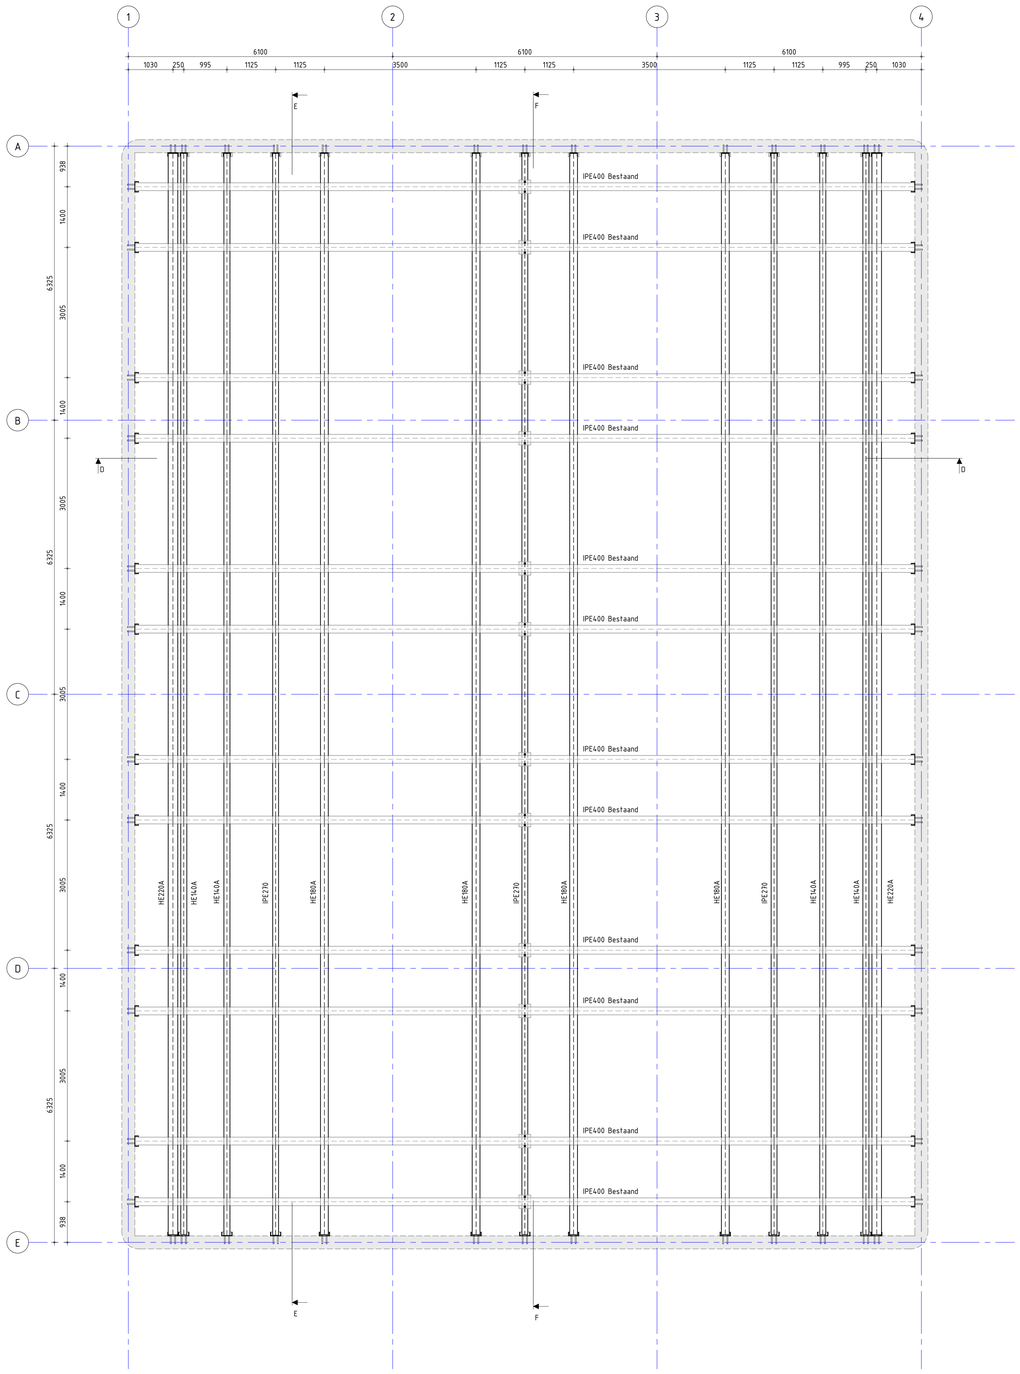



Dak grote zaal onder vloer.
1 : 50

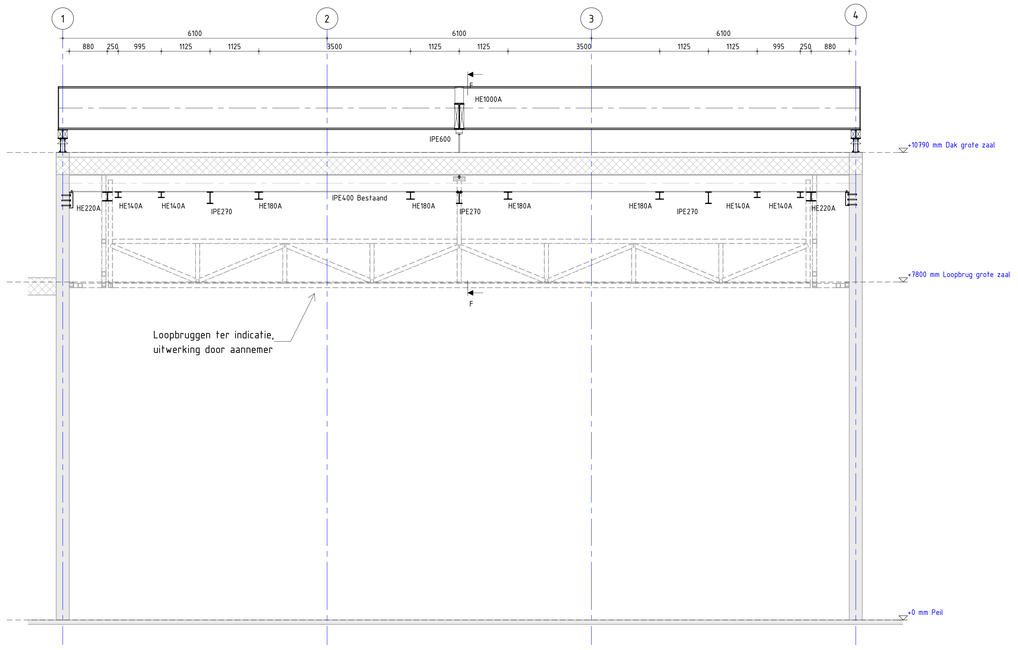

Doorsnede D
1 : 50

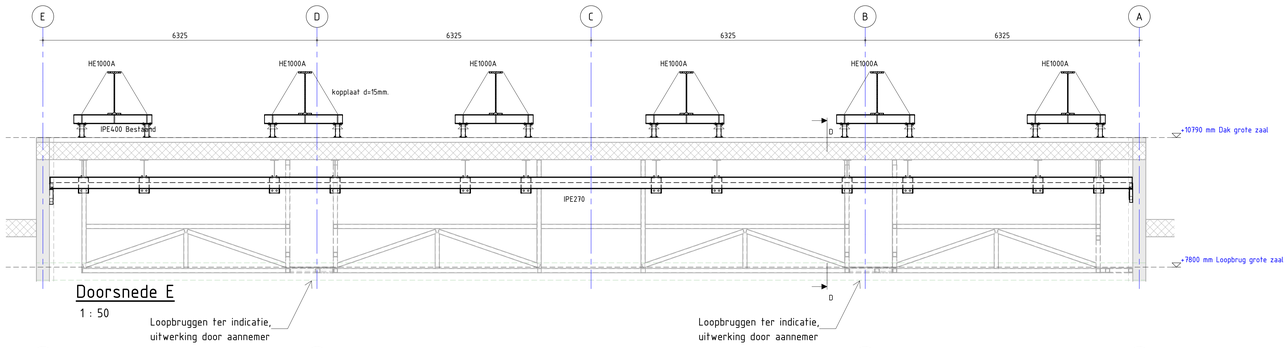

Doorsnede E
1 : 50

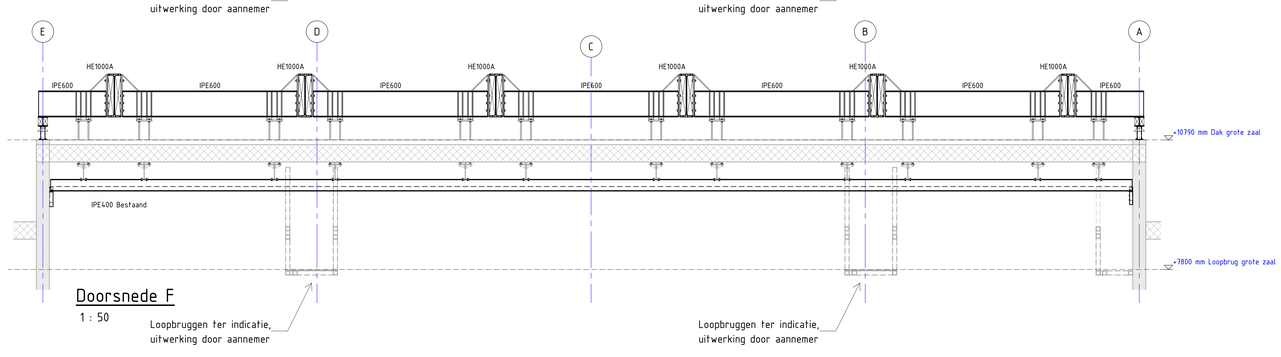

Doorsnede F
1 : 50

LET OP! In géén geval mogen de dammen van de kanaalplaat worden verwijderd, beschadigd of onderbroken!

Wijzigingen

Wijziging		Tek		Datum	
Wijziging		Tek		Datum	
Wijziging A	Diverse aanpassingen	Tek	R. Duijs	Datum	07-04-2016

Formaat	A0	Schaal	1:50	Datum	15-03-2016
Projectleider	R.J. Schakenraad	Constructeur	M. van Sommeren	Tekenaar	J.v.d. Ekart
Onderdeel	Zaal 1 - Constructieschema's t.b.v. theaterinstallaties - grote zaal				Blad
Fase	Bestek	Status	Definitief		Bt-C03
Werk	Theater aan 't Spui				Werknummer
	te Den Haag				14132-01
Opdrachtgever	Samenwerkende theaterspecialisten B.V.				
Ontwerp					

Rossinistraat 40, 5344 AK Oss - Postbus 402, 5340 AK Oss
T 0412-634945 - info@ulehake.nl - www.ulehake.nl
Ingenieursburo Ulehake