

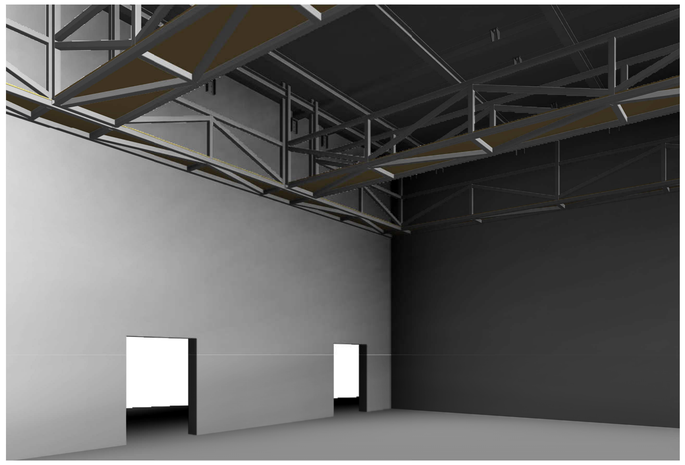



3D Kleine zaal 1.

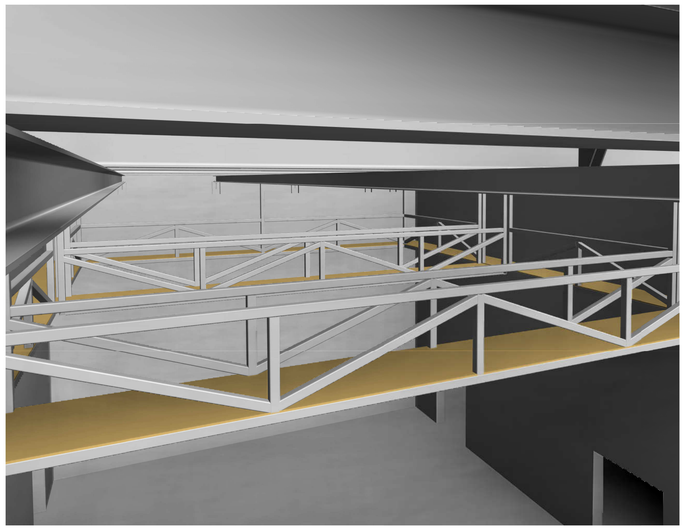


3D Kleine zaal 2.

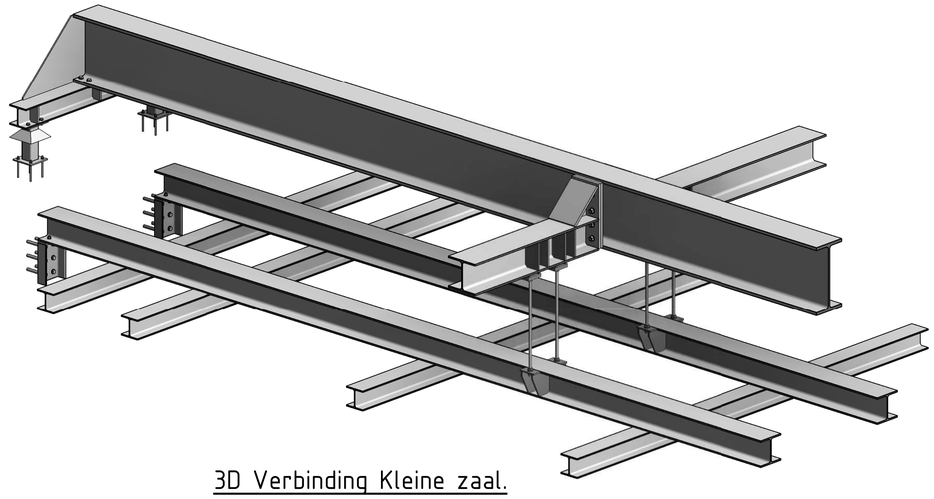


3D Verbinding Kleine zaal.

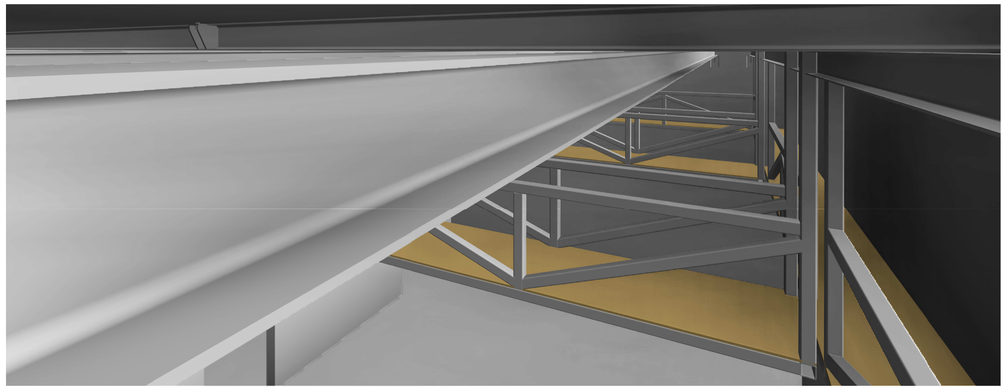


3D Kleine zaal 3.

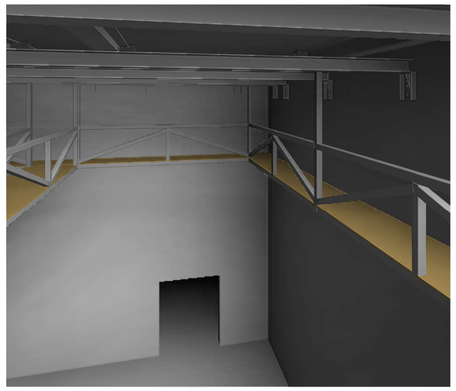


3D Kleine zaal 4.

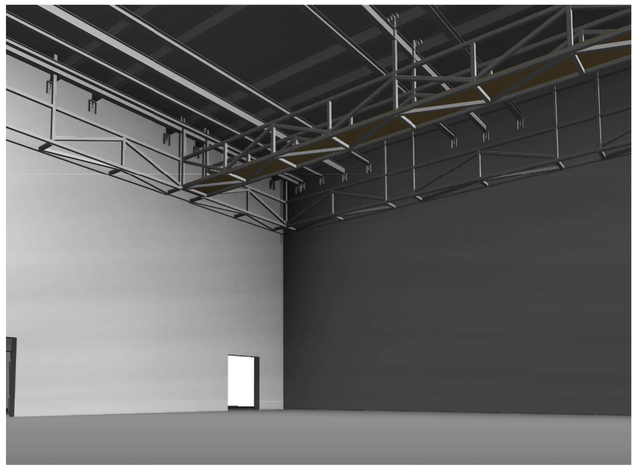

3D Grote zaal 1.

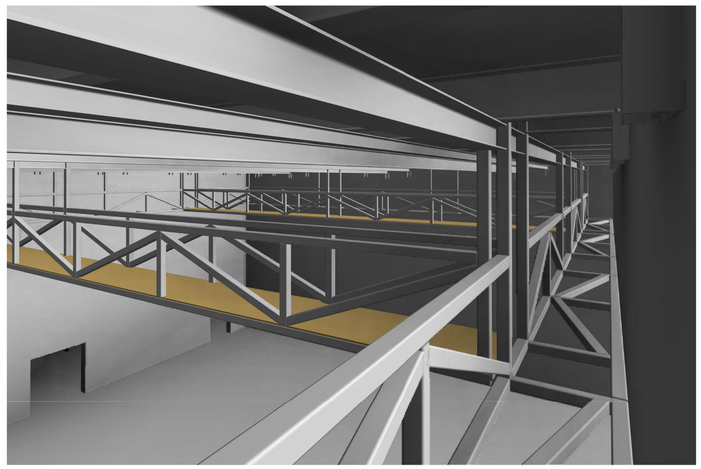

3D Grote zaal 2.

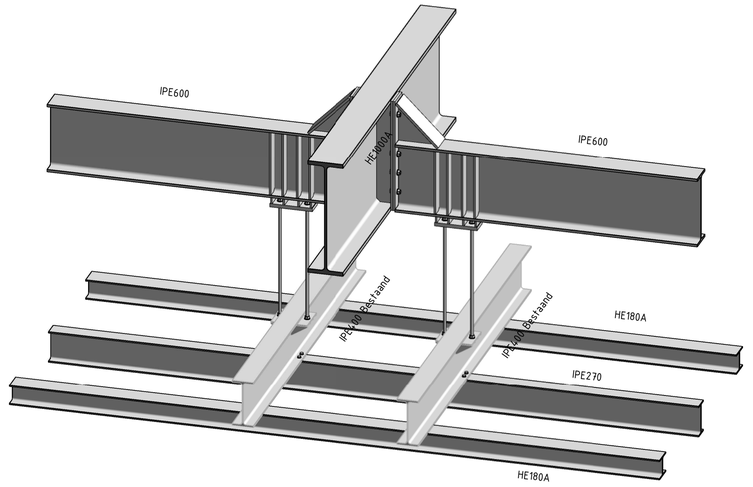

3D Verbinding Grote zaal.

Wijzigingen

Wijziging		Tek		Datum	
Wijziging		Tek		Datum	
Wijziging A	Diverse aanpassingen	Tek	R. Duijs	Datum	07-04-2016

Formaat	A1	Schaal	1:50	Datum	15-03-2016
Projectleider	R.J. Schakenraad	Constructeur	M. van Sommeren	Tekenaar	J.v.d. Ekart
Onderdeel	Impressie / 3D				Blad
Fase	Bestek	Status	Definitief		Bt-C05
Werk	Theater aan 't Spui te Den Haag				Werknummer 14132-01
Opdrachtgever	Samenwerkende theaterspecialisten B.V.				
Ontwerp					

Rossinistraat 40, 5344 AK Oss - Postbus 402, 5340 AK Oss
T 0412-634945 - info@ulehake.nl - www.ulehake.nl
Ingenieursburo Ulehake