

10


11

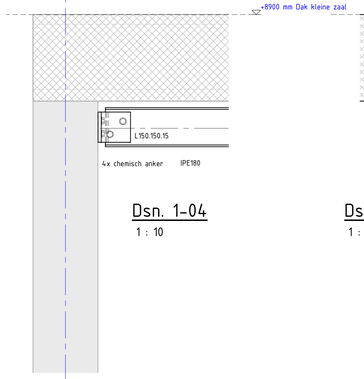


Dsn. 1-04
1 : 10

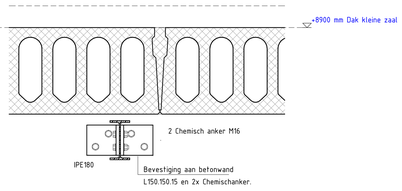


Dsn. 1-03
1 : 10

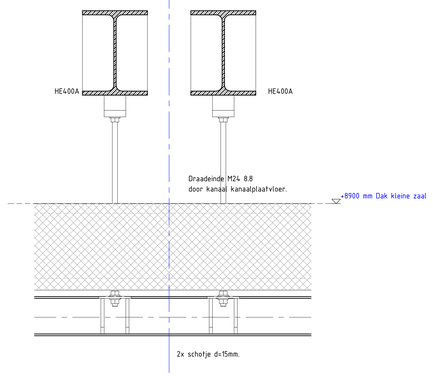


Dsn. 1-02
1 : 10

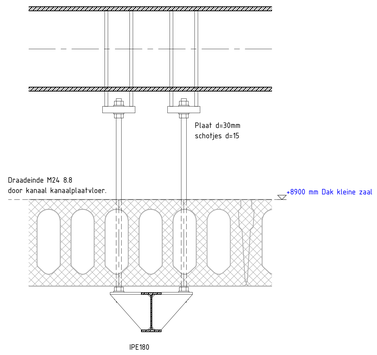

Dsn. 1-01
1 : 10

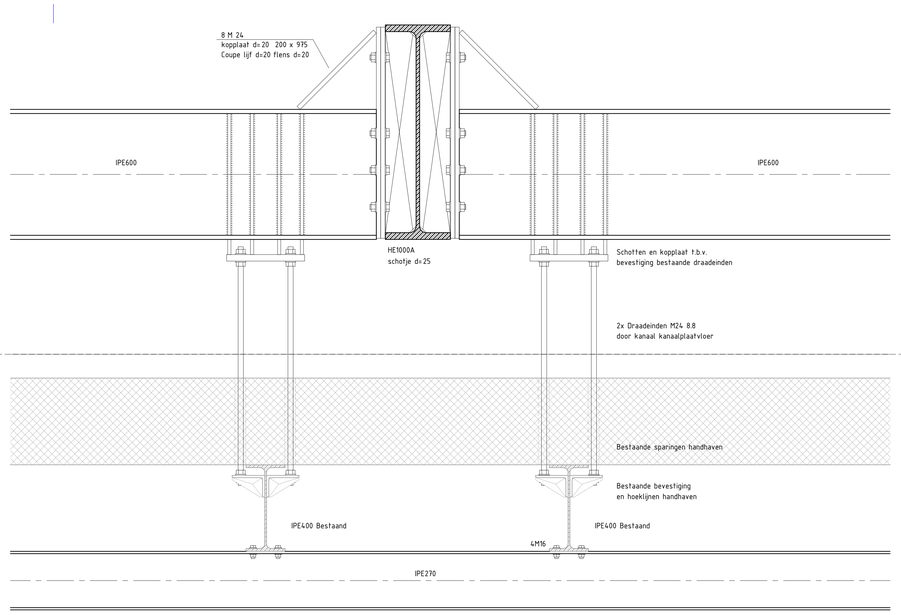

Dsn. 2-01
1 : 10

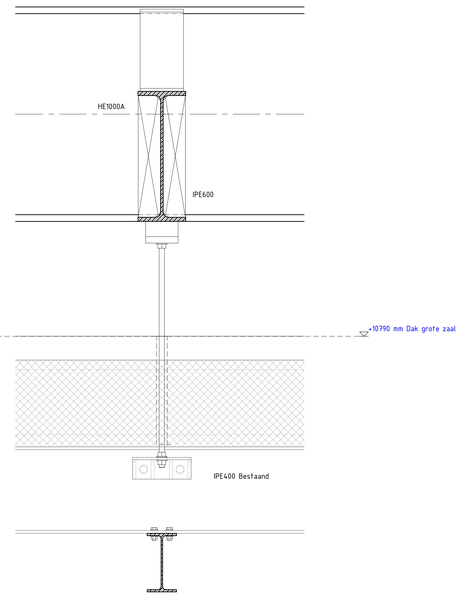

Dsn. 2-02
1 : 10

LET OP! In géén geval mogen de dammen van de kanaalplaat worden verwijderd, beschadigd of onderbroken!

Wijzigingen

Wijziging		Tek		Datum	
Wijziging B	Aanpassen Alternatief	Tek	J.W. van den Ekart	Datum	24-06-2016
Wijziging A	Diverse aanpassingen	Tek	R. Duijs	Datum	07-04-2016

Formaat	A0	Schaal	1:50	Datum	15-03-2016
Projectleider	R.J. Schakenraad	Constructeur	M. van Sommeren	Tekenaar	J.v.d. Ekart
Onderdeel	Details Kleine zaal (1-00) en grote zaal (2-00).				Blad
Fase	Bestek	Status	Definitief		Bt-C04
Werk	Theater aan 't Spui te Den Haag				Werknummer 14132-01
Opdrachtgever	Samenwerkende theaterspecialisten B.V.				
Ontwerp					

Rossinistraat 40, 5344 AK Oss - Postbus 402, 5340 AK Oss
T 0412-634945 - info@ulehake.nl - www.ulehake.nl
Ingenieursburo Ulehake