


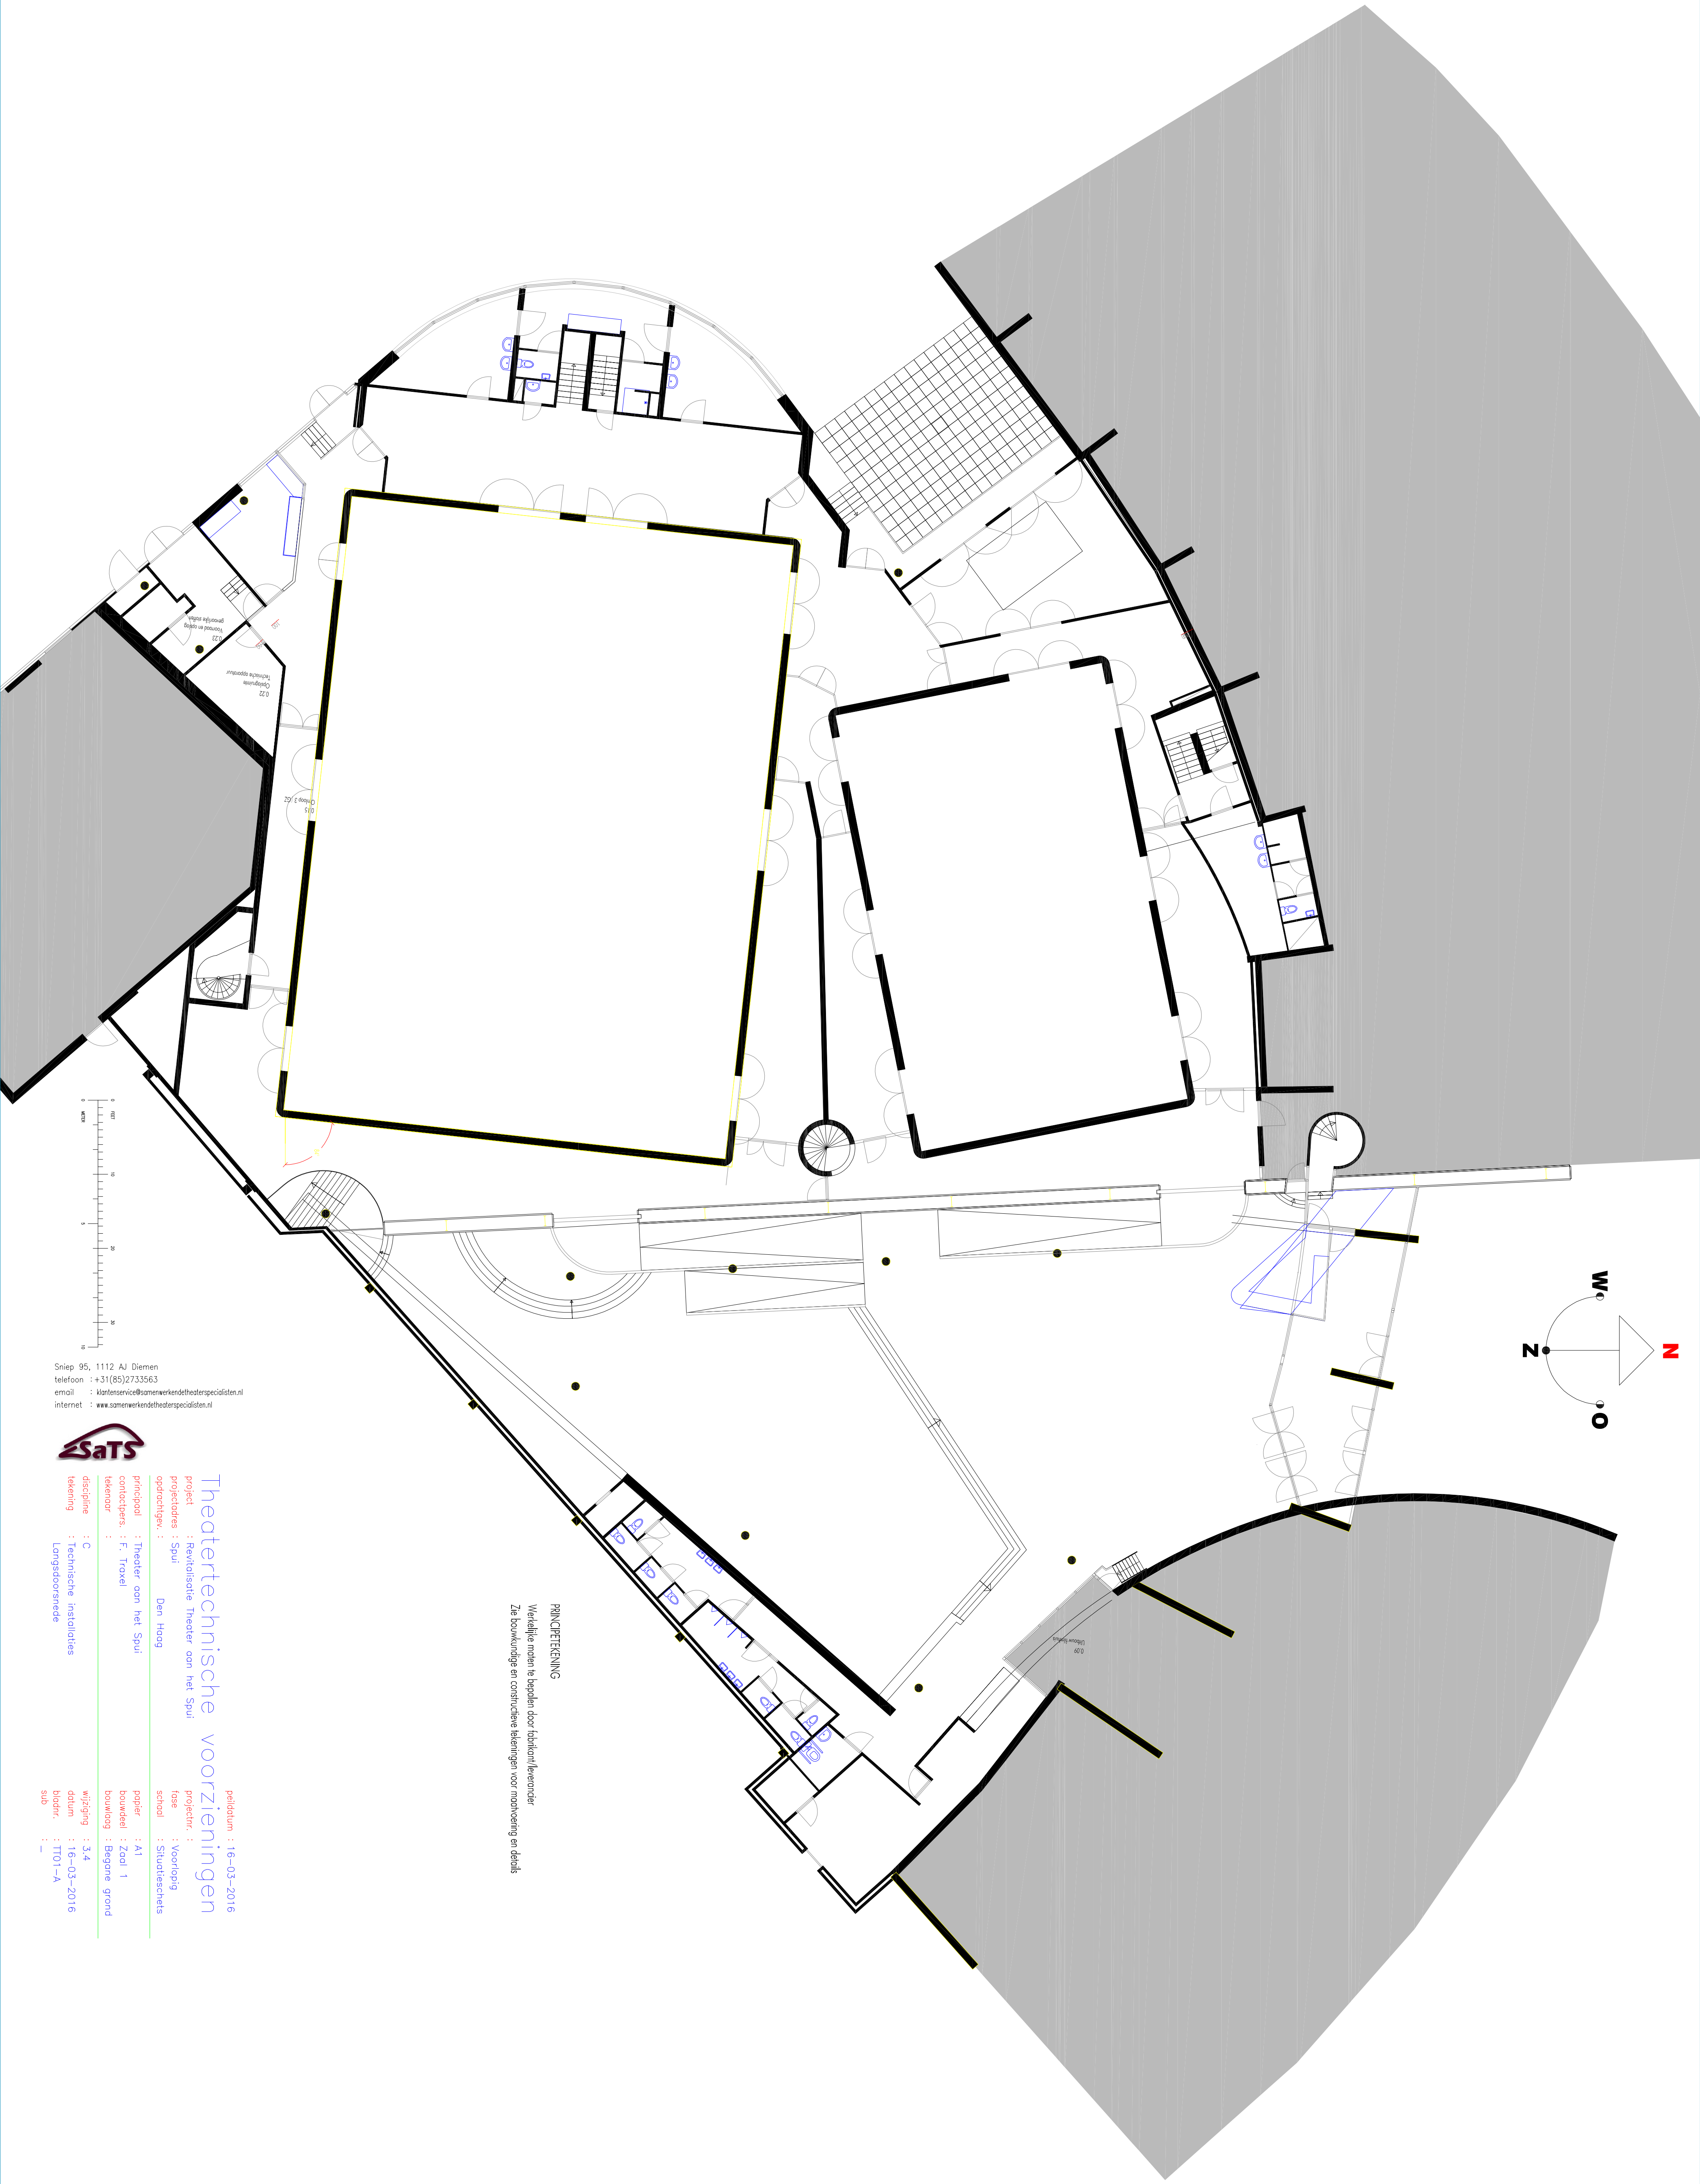

Sniep 95, 1112 AJ Diemen
telefoon : +31 (85) 2733563
email : klantenservice@saamenwerkendetheaterspecialisten.nl
internet : www.saamenwerkendetheaterspecialisten.nl



Theatertechnische voorzieningen				periode : 16-03-2016			
project	: Revitalisatie Theater aan het Spui	projectnr.	:	fase	:	voortgang	
projectleider	: Spui	opdrachtgever	:	Den Haag			
principeontwerper	: Theater aan het Spui	ontwerper	:	F. Troxel			
tekenaar	:						
discipline	: C	technische installaties	:	Longdoornende			

PRINCIPETEKENING
Welke lijnen moeten te bepalen door fabrikant/leverancier
Zie bouwtekst en constructieve tekeningen voor uitvoering en details