
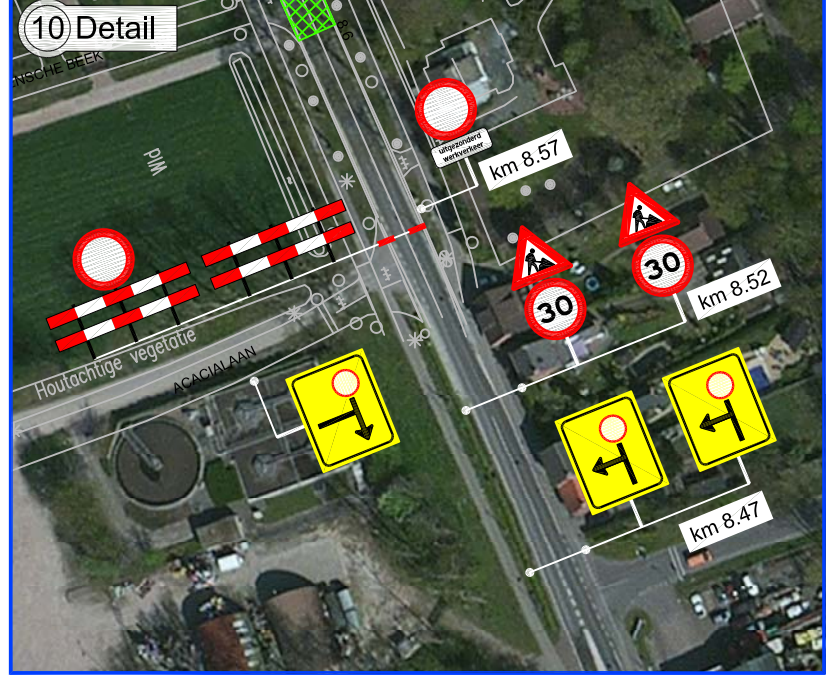
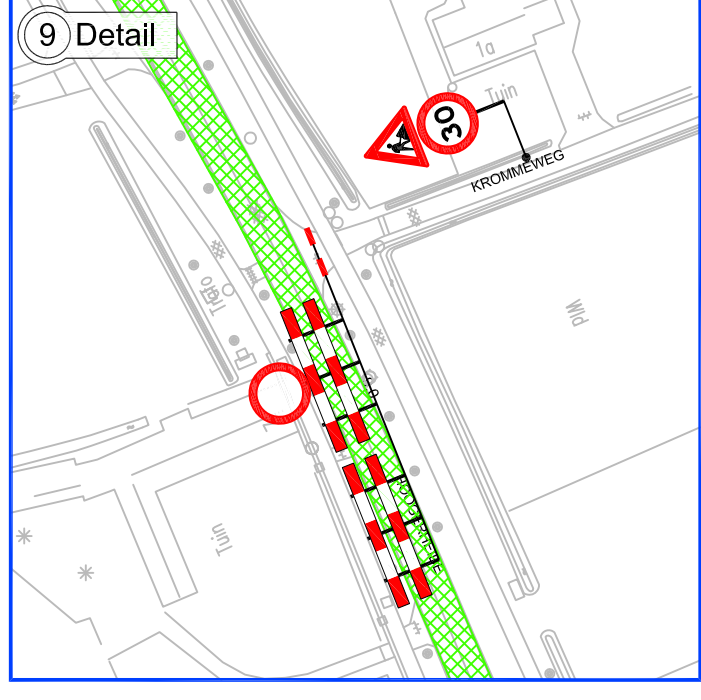
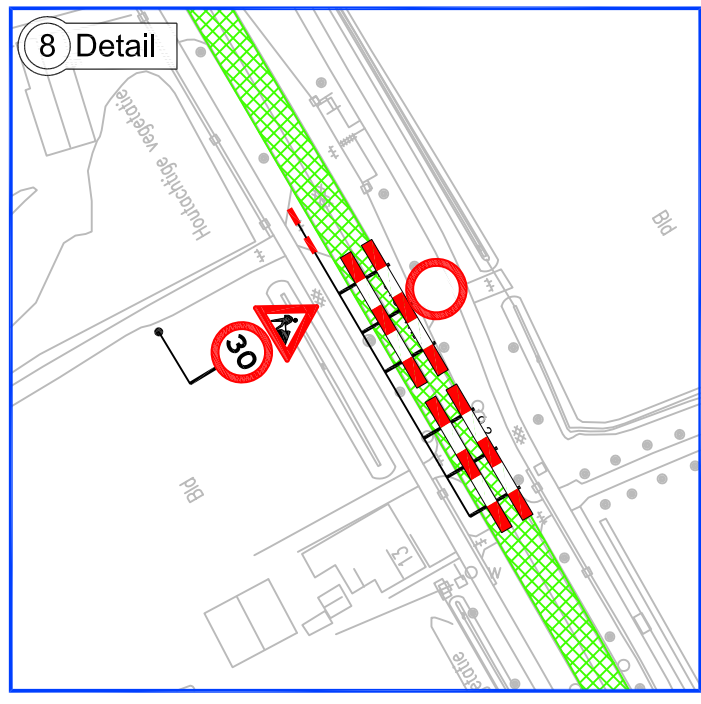
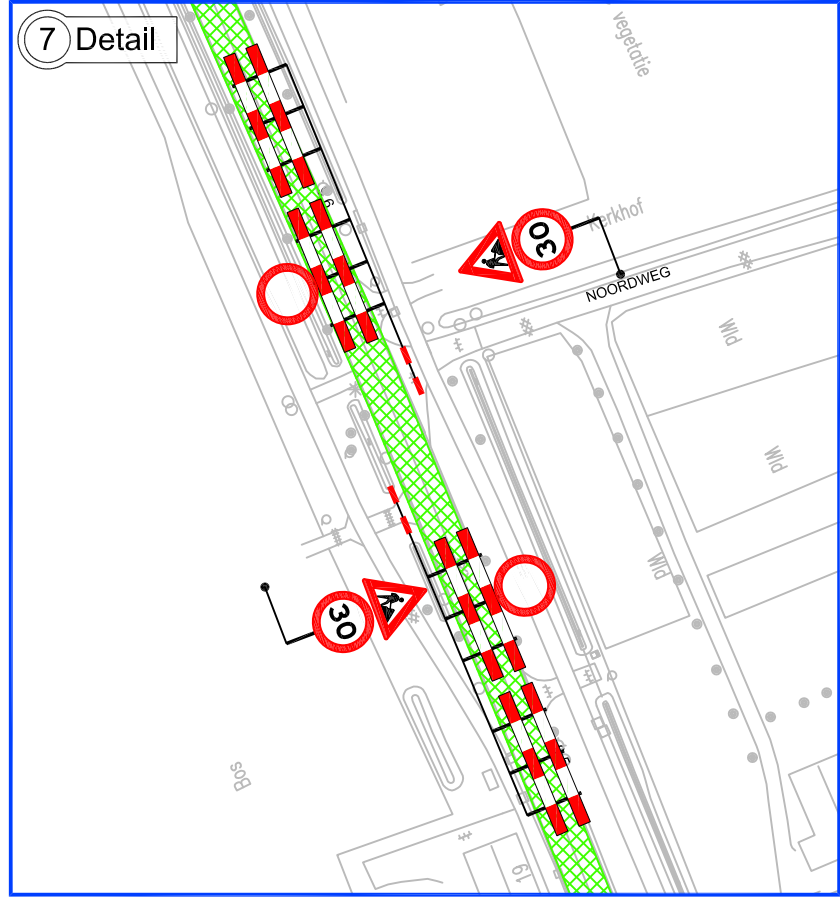
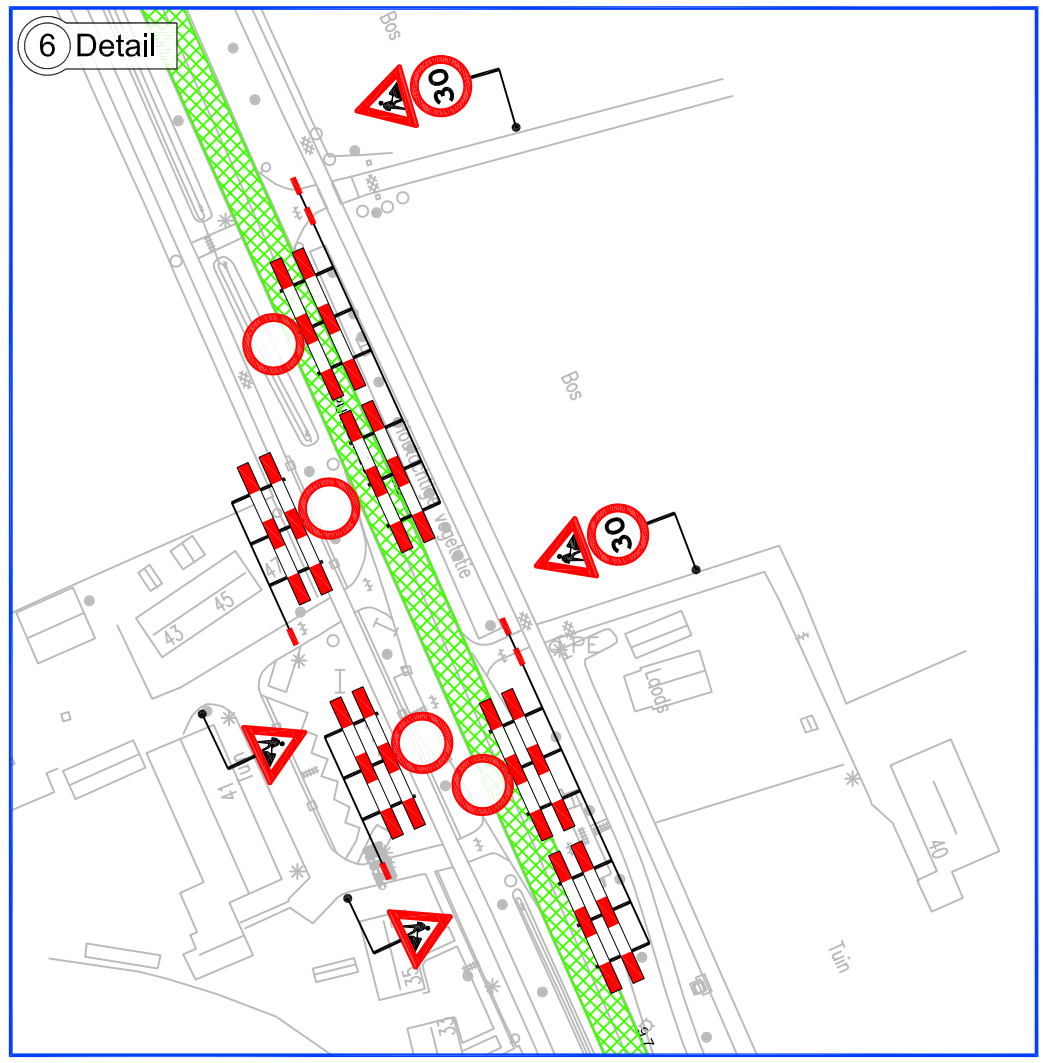
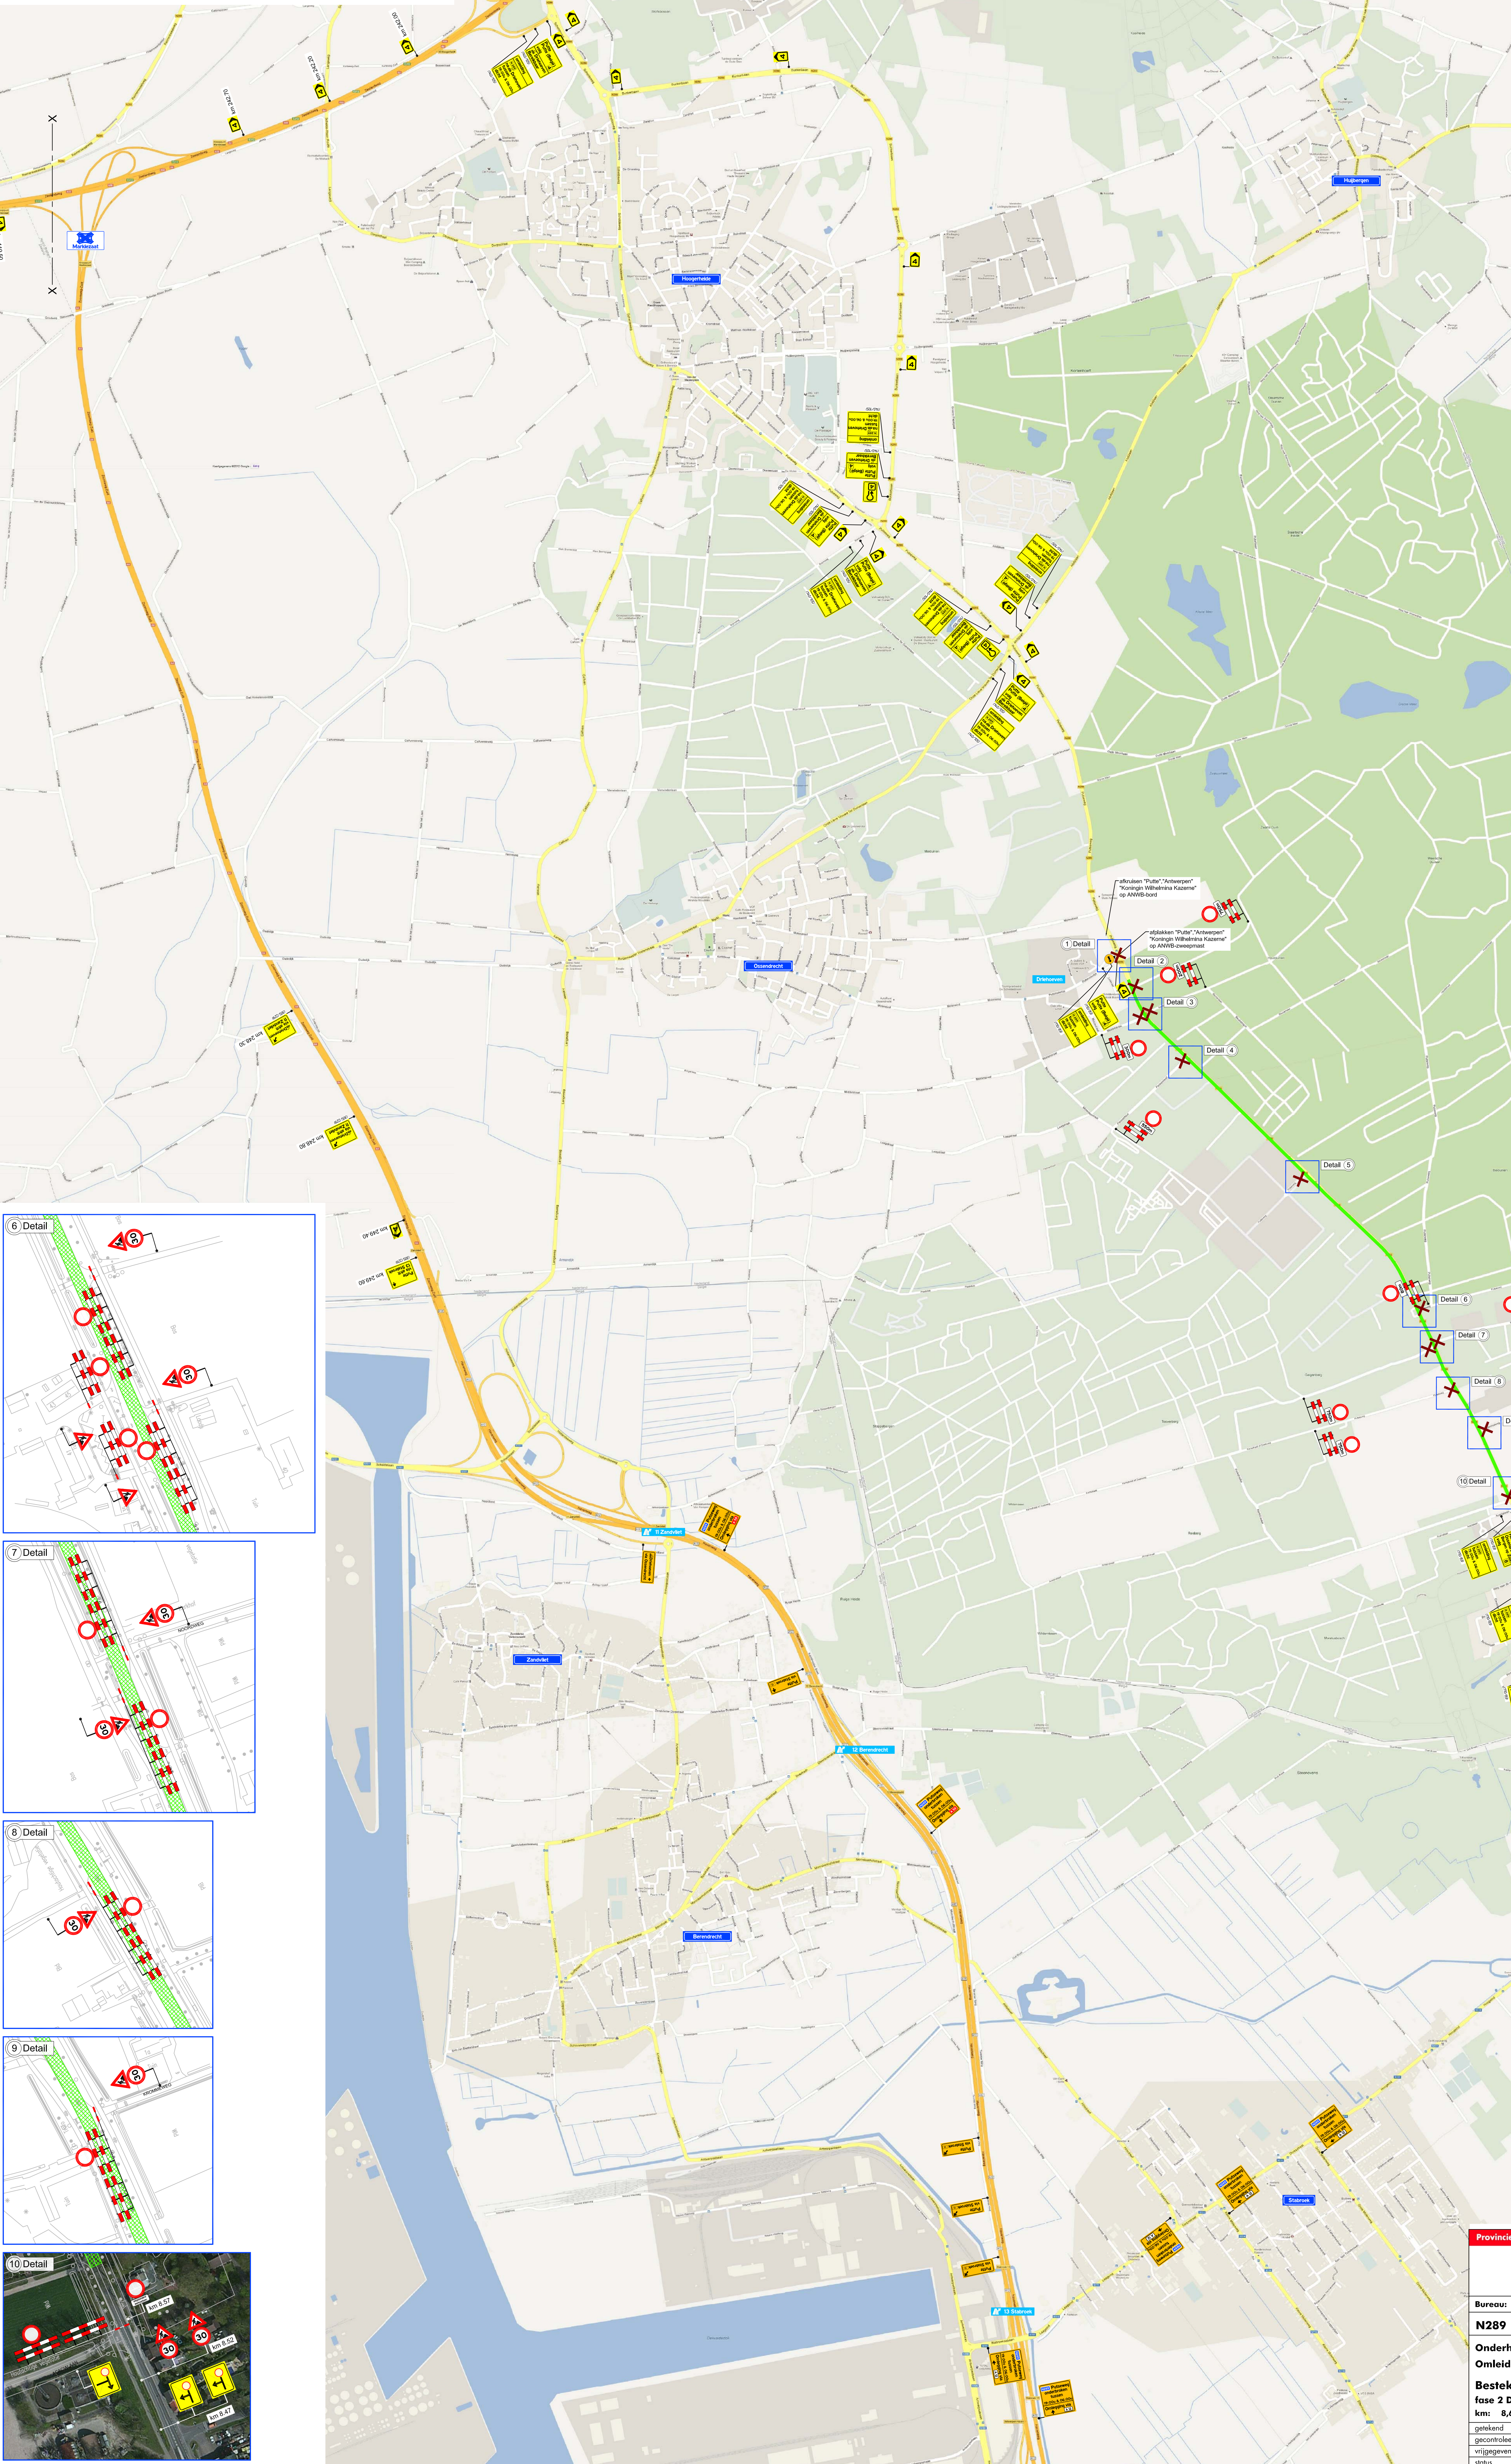
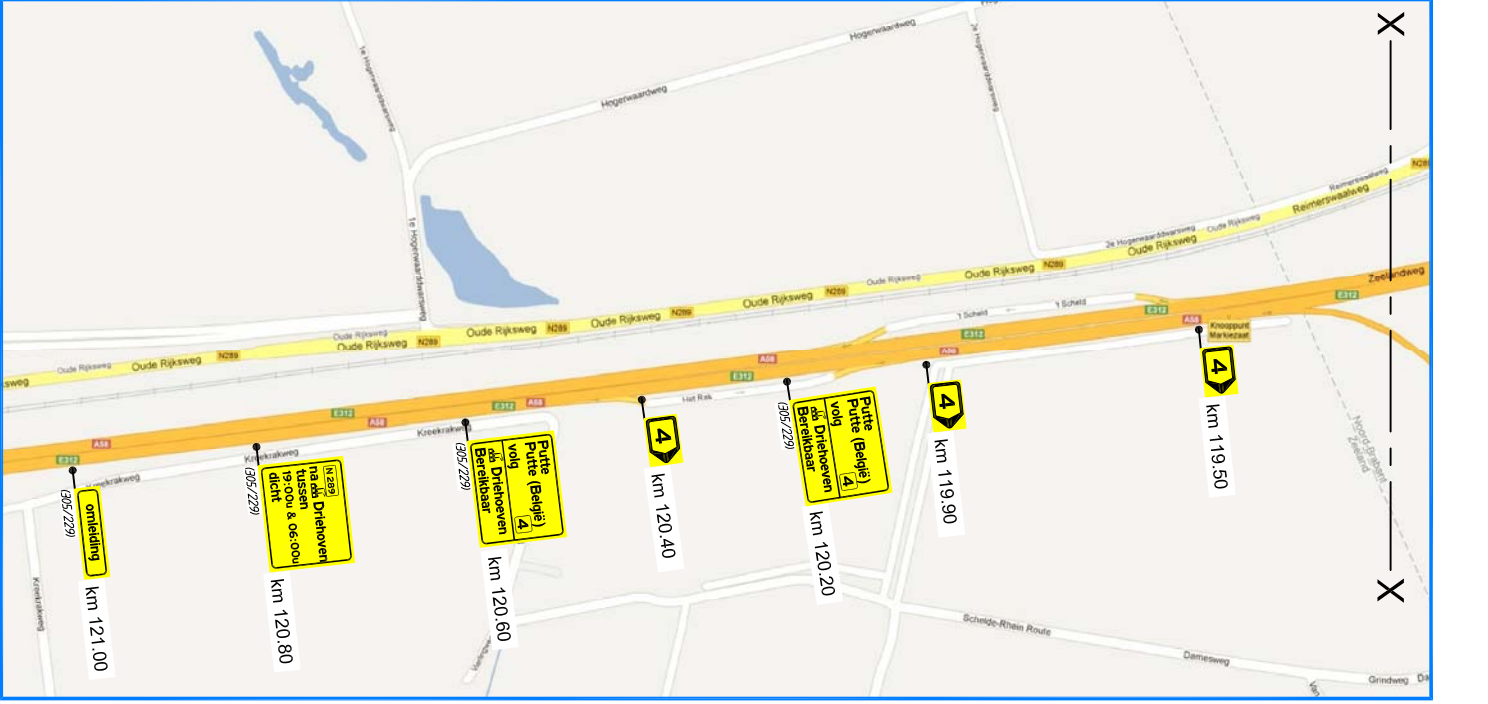
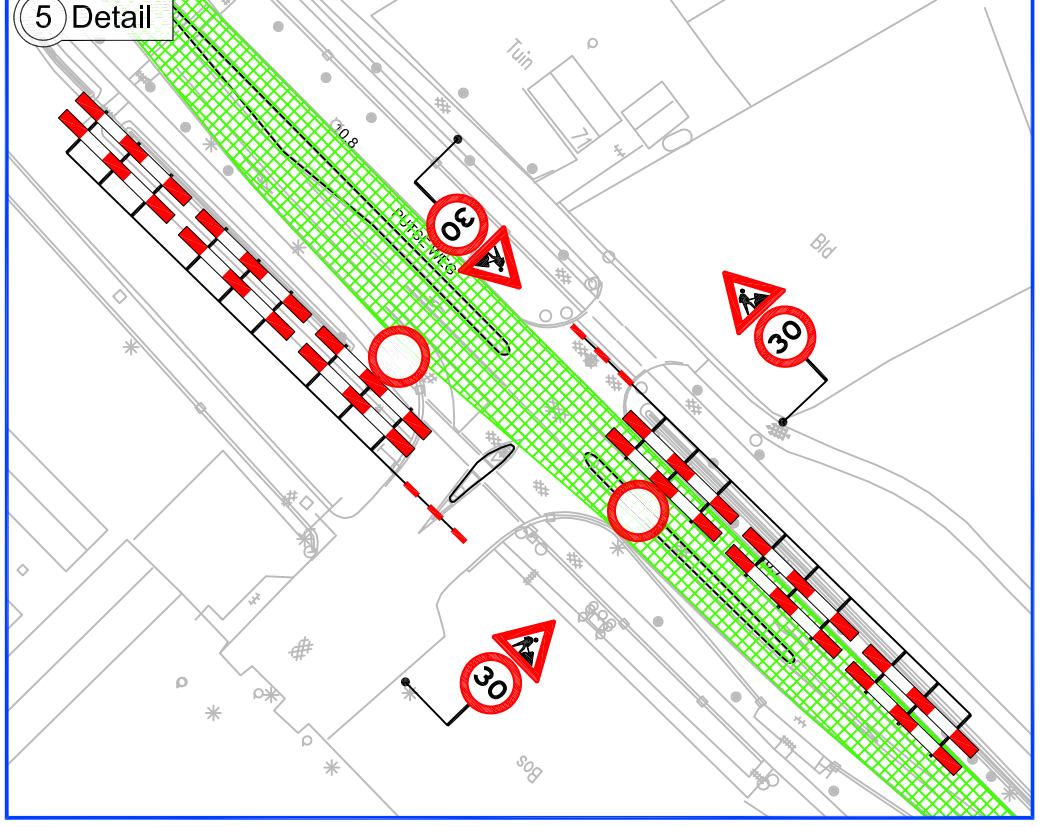
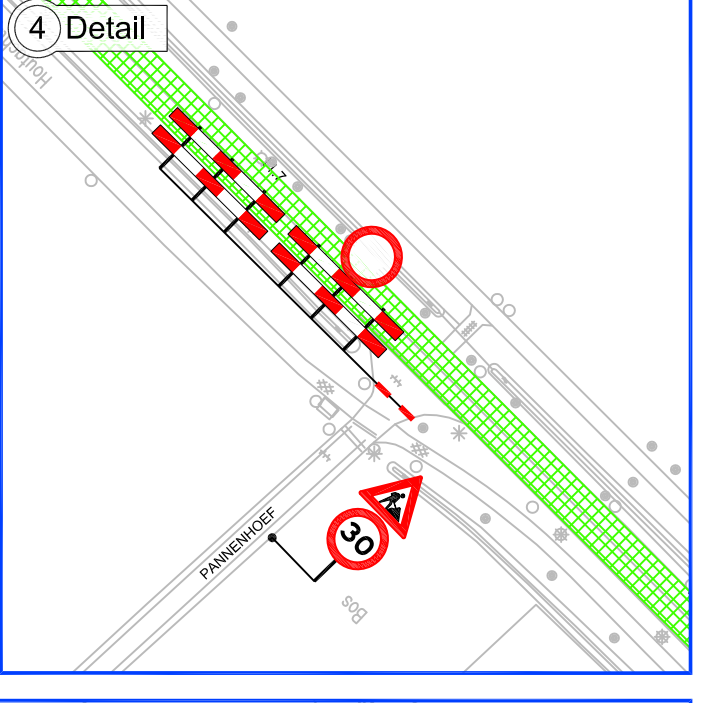
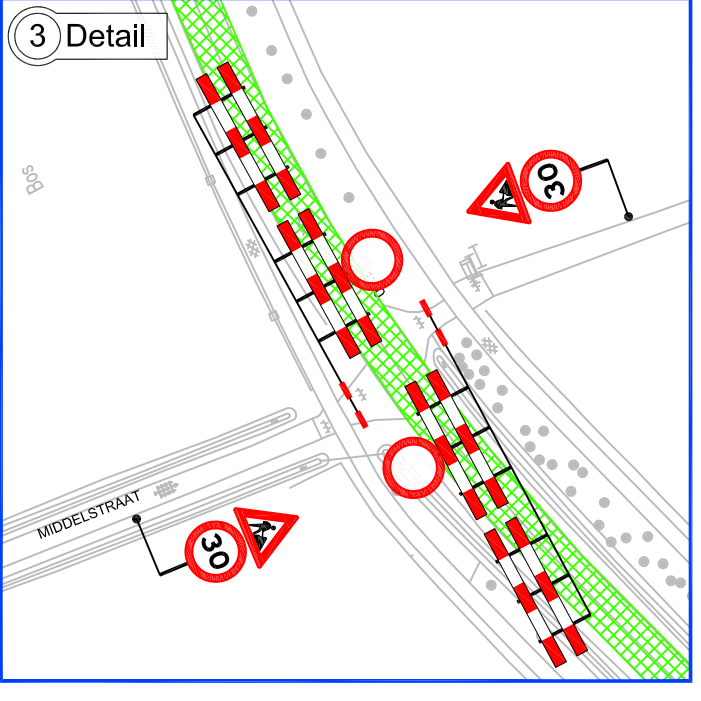
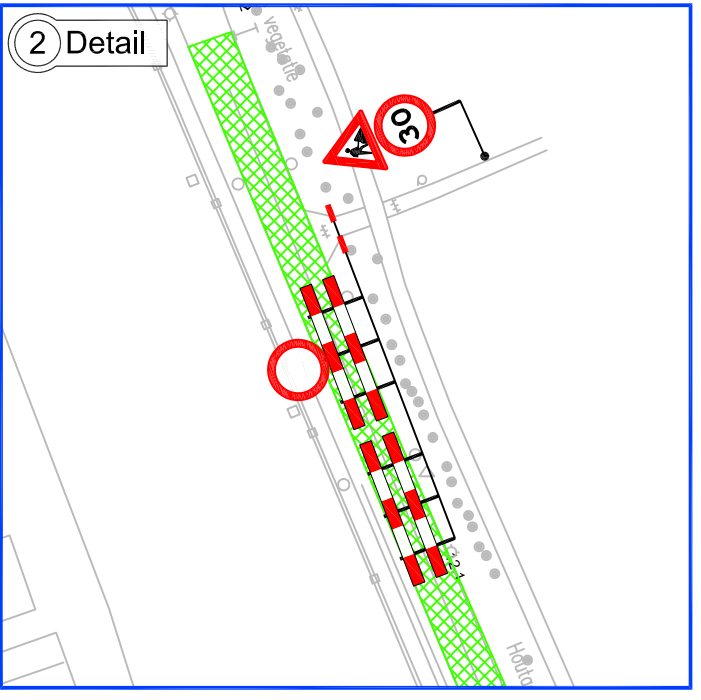


Indien de afsluiting in een weekend valt
de tijden van afsluiting op de omleidingsborden afplakken

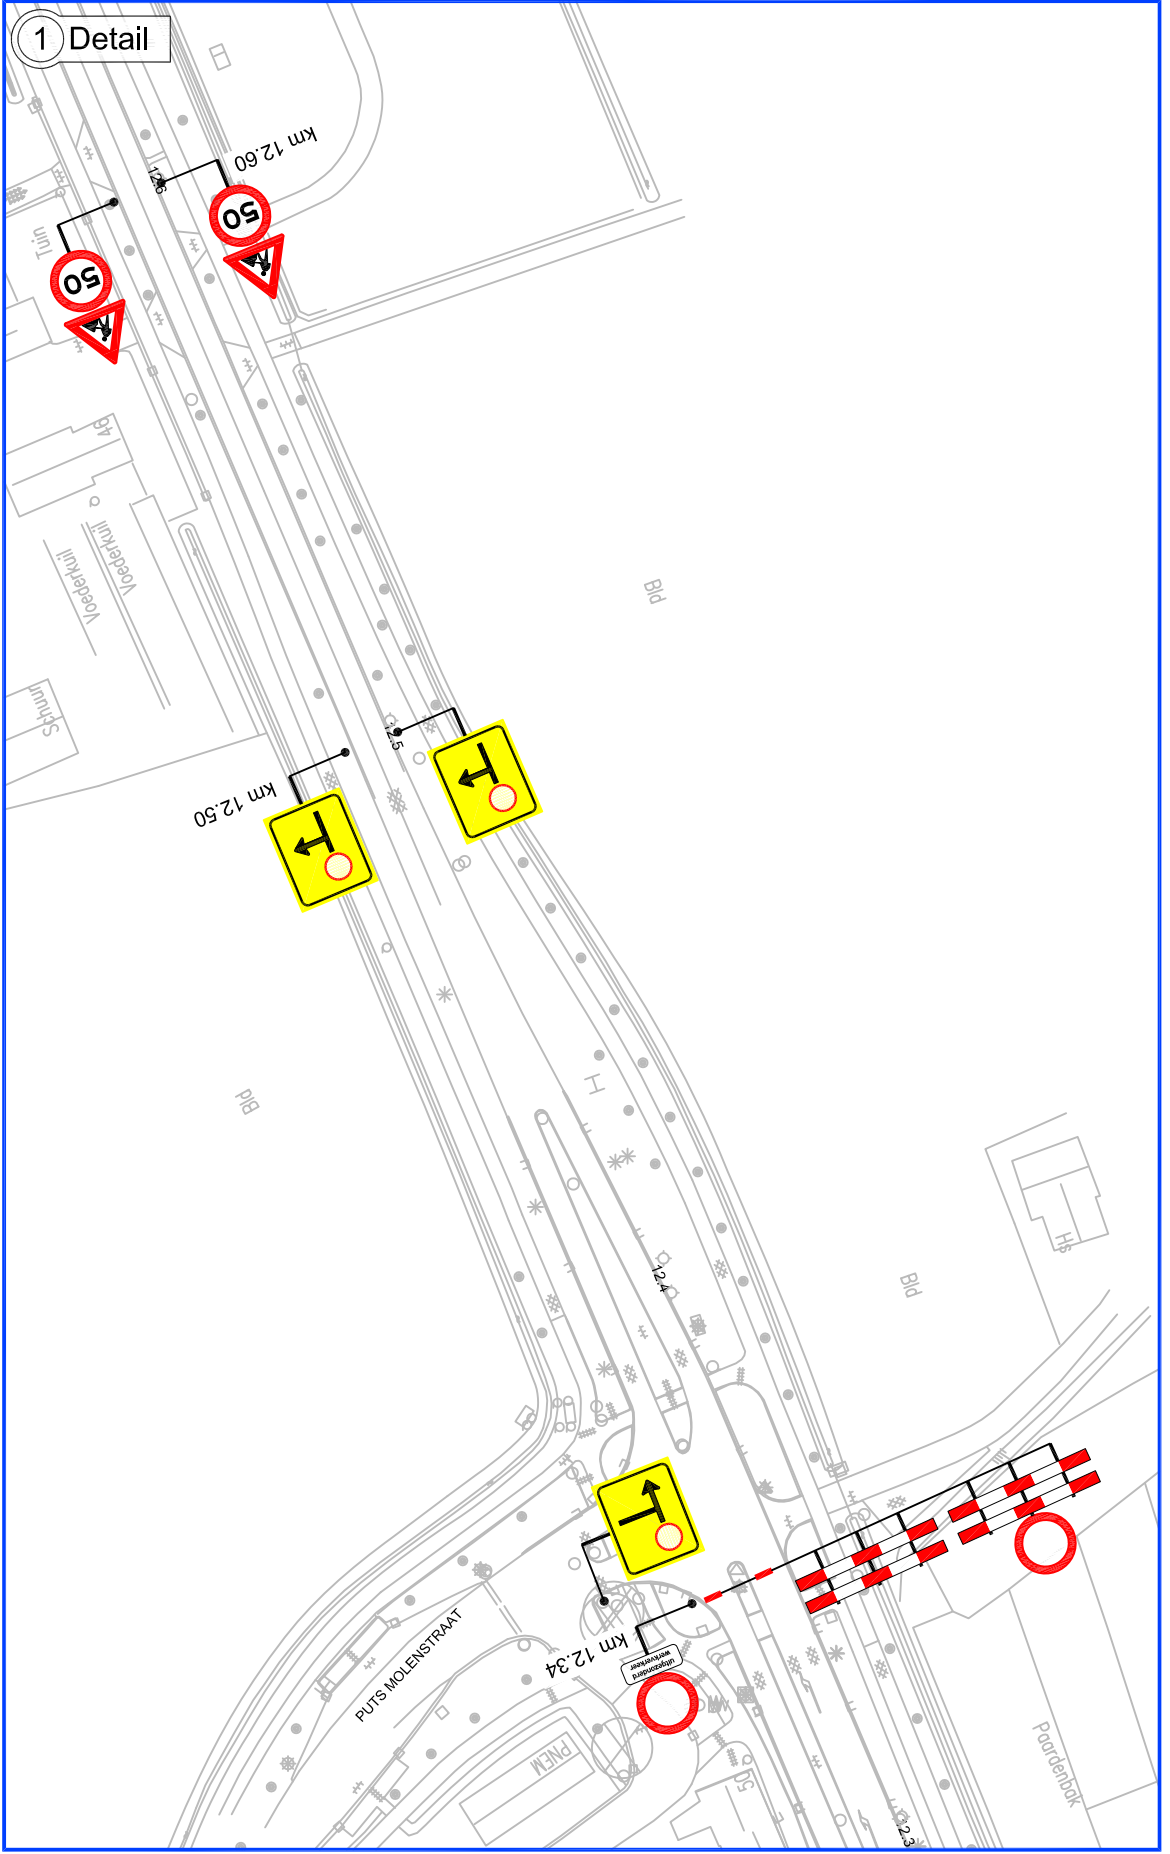

Legenda

- werkvlak
- afsluiting/afgesloten wegvak
- afzethek
- geleidelijke: in langsaafzetting h.o.h. 25 m
in buitenbocht h.o.h. 5 m
in binnenbocht h.o.h. 25 m
- letterafmeting tekstbord
- routebord
- plaatsen publicatiebord
- plaatsen minimaal twee weken voor aanvang werkzaamheden

Provincie Noord-Brabant Directie Economie & Mobiliteit

Bureau: Brabantlaan 1 5216 TV 's-Hertogenbosch
Telefoon (073) 681 28 12

N289 Putte - Goes

Onderhoudswerkzaamheden N289 tussen Putte & Hoogerheide
Omléiding /afzetting situatie

Bestekstekeningen
fase 2 Driehoeven tot Putte
km: 8,600 - km: 15,100

getekend	N. de Jong	datum	22-05-2012	in ó bladen	blad nr. 2
gecontroleerd	R. van Bael	datum	22-05-2012	projectnummer	
vrijgegeven	H. Verbruggen	datum	22-05-2012	code	
status	Concept	versie	8	mapnummer	T12035-202

ing. bureau uitbesteding: **vanRens**

Besteknummer: **289.06.01.2012**
dienstjaar: 2012
schaal: 1:1000
formaat: A0