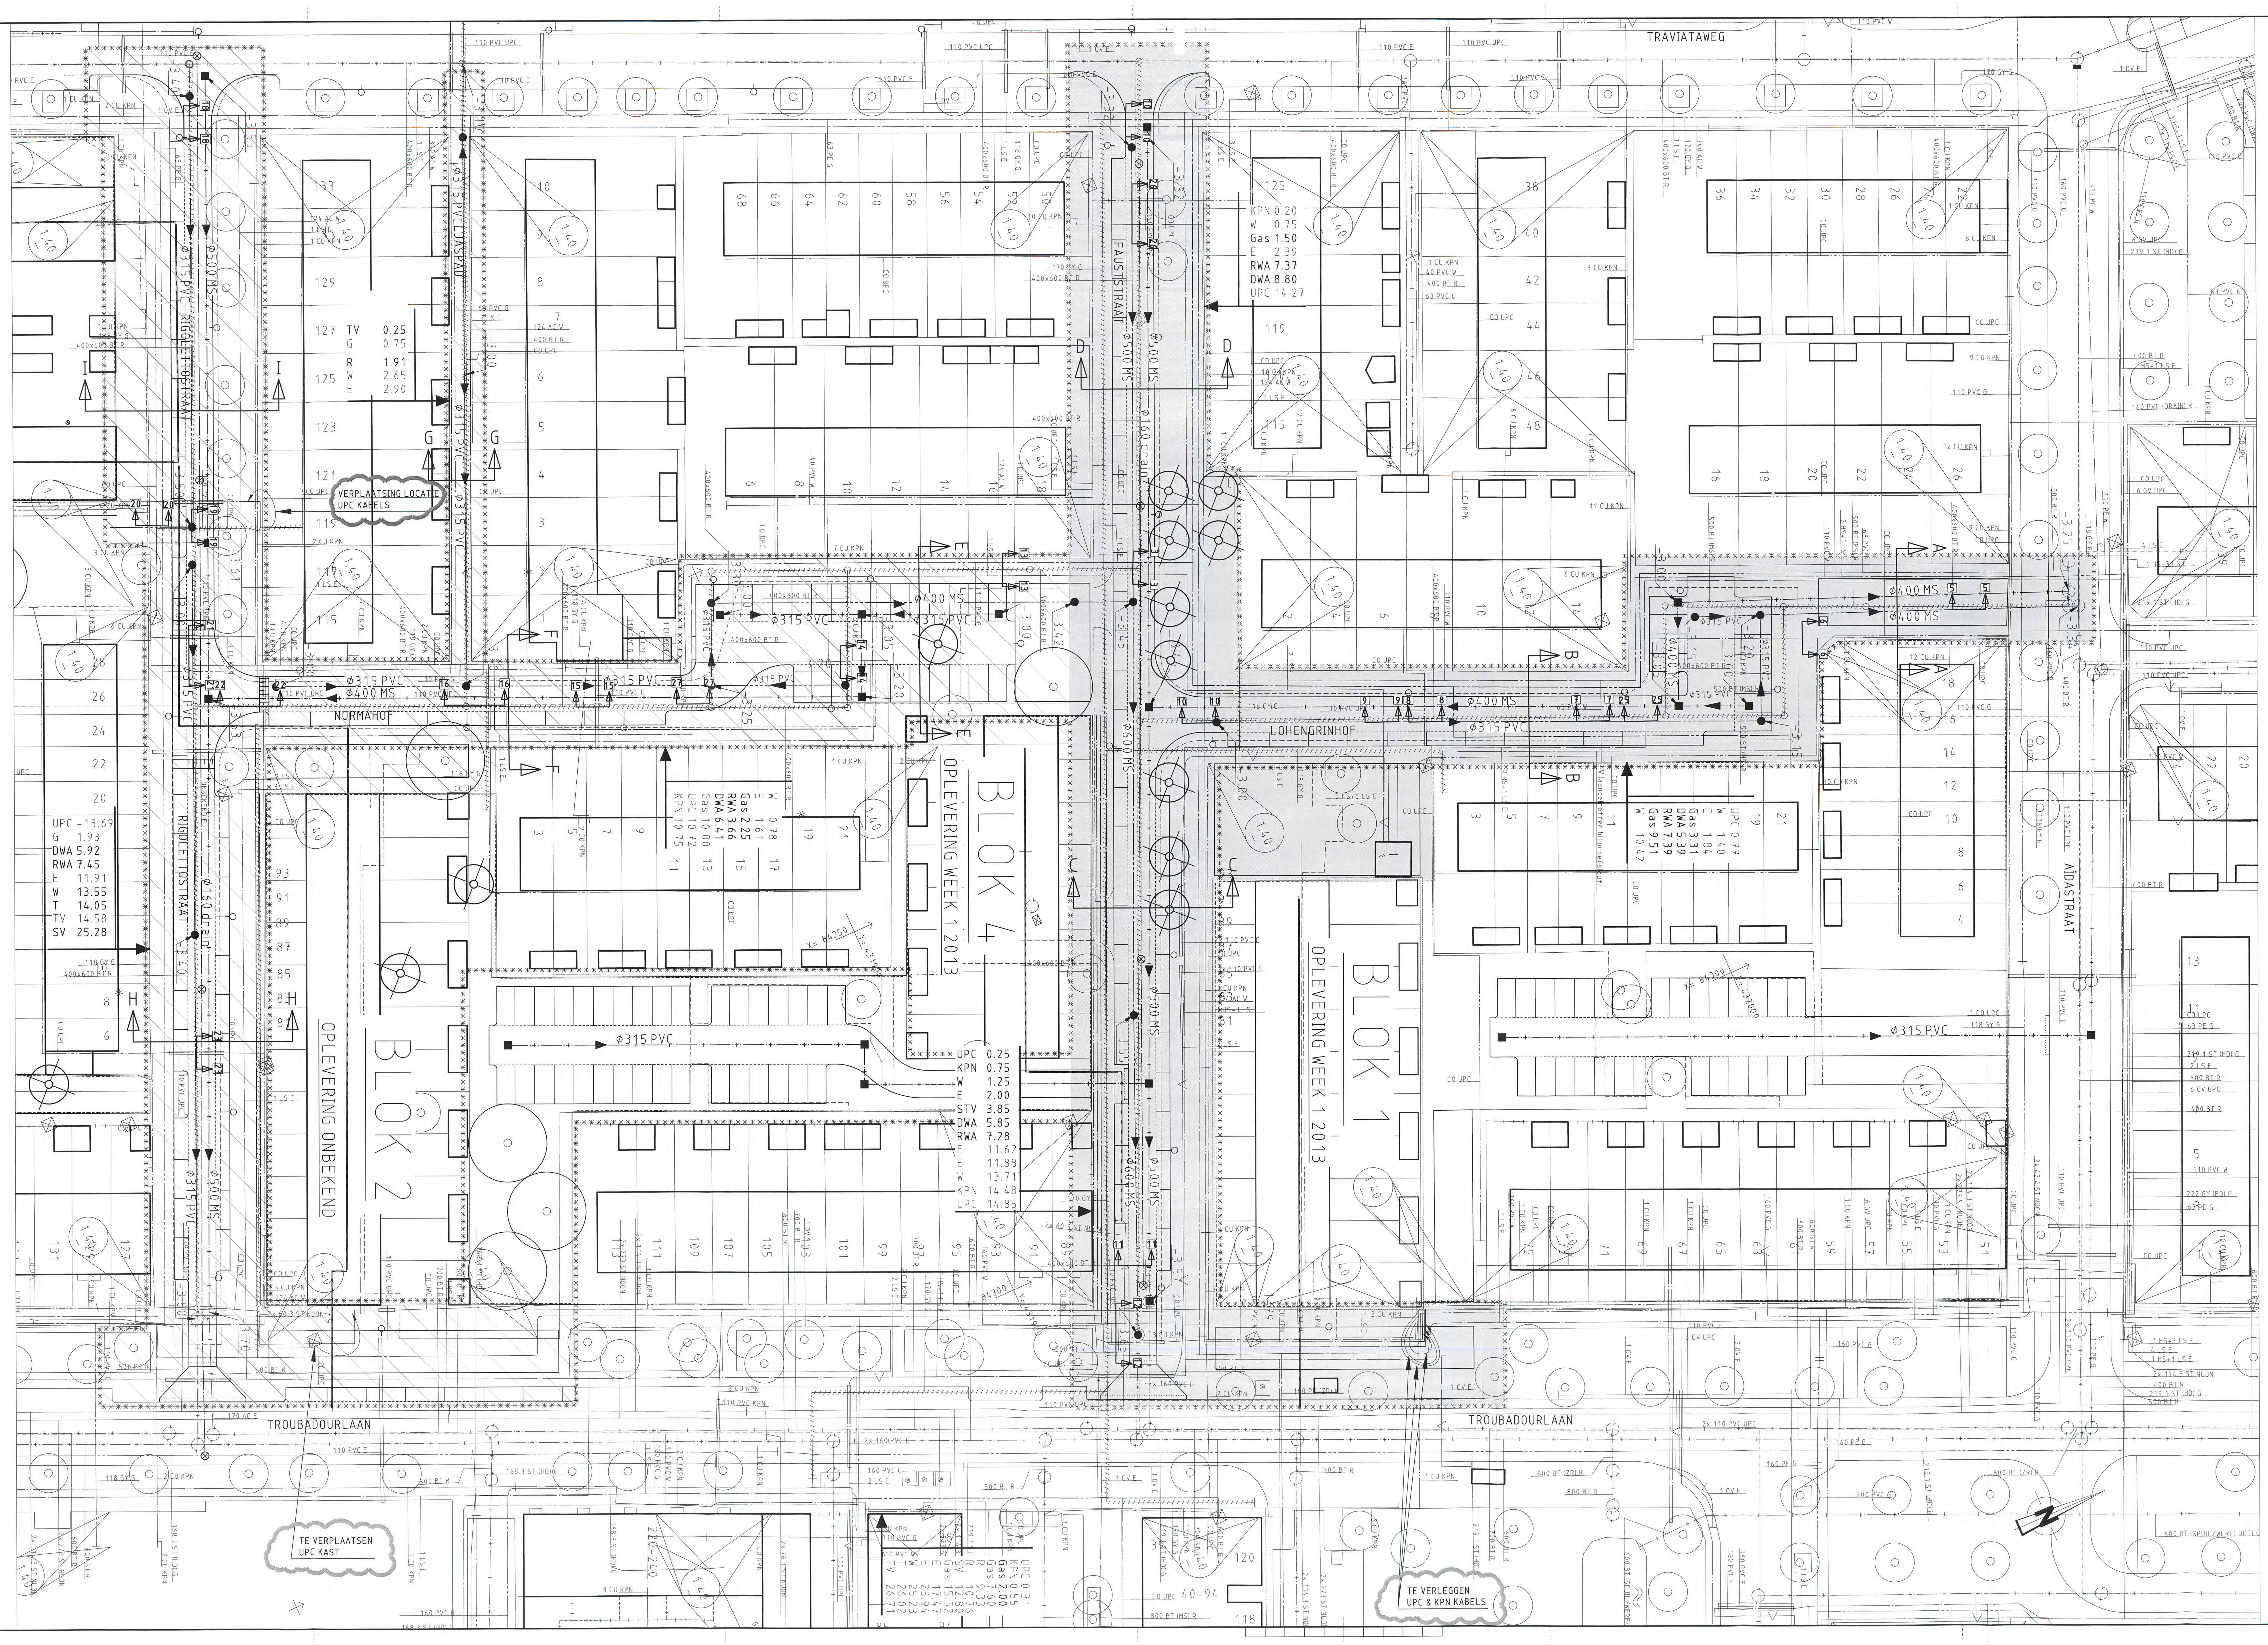

FASE 1: WERKZAAMHEDEN NUTSBEDRIJVEN
I.V.M. OPLEVERING BLOK 1 EN 4
SEPTEMBER 2012.

FASE 2: WERKZAAMHEDEN NUTSBEDRIJVEN
I.V.M. OPLEVERING BLOK 2
DATUM NADER TE BEPALEN.

OPMERKINGEN

VERVANGING ASBESTCEMENT WATERLEIDING EIGEN INITIATIEF EVIDES.

VERKLARING

bestaande toestand
best. toestand, die vervalt
te maken toestand
bestaand gebouw
best. gebouw dat vervalt
overbouwing
nieuw gebouw (gepland)
as, of meetlijn met meetpunt
hekwerk/haag
uitgiftegrens
vastgestelde hoogte
tijdelijke hoogte
gemeentegrens
werkgrens
kredietgrens
water
gras
beplanting
bestaande boom
toekomstige boom
te verwijderen boom
talud
bestaande beschoeiing
nieuwe beschoeiing
bestaande waterkering
best waterkering,die vervalt
nieuwe waterkering
tijdelijke waterkering
leidingstrook
spanmast RET/spanmast RET met ov
paal voor signalisatie/lichtmast
verkeersbord bestaand/nieuw
geleiderail
keerwand/damwand
peilbuis
bouwrijp te maken terrein

bestaand: / geprojekteerd: / te vervallen:
elektriciteit-kabel
telecom-kabel
particuliere kabel
TV-kabel
waterleiding
gasleiding
riool
particuliere leiding
stadsverwarming
persleiding
collecteurriool
spuileiding
te verleggen kabel of buis
ligging van kabel of buis onzeker

nieuwe indeling leidingtrace
bestaande ligging handhaven
a wijzigingspijl
billboard/reclamebord
TPG/brievenbus
C G containerbox/bovengrondse glas-, papier-, kledingbak
ondergrondse vuilcontainer
TC telefooncel

Bestaande ligging van kabels en leidingen zoals aangegeven op deze tekening is mogelijk niet meer juist. Neem voor de start van het werk contact op met Gemeentewerken Leidingenbureau, tel. 010-4894276.

SITUATIE

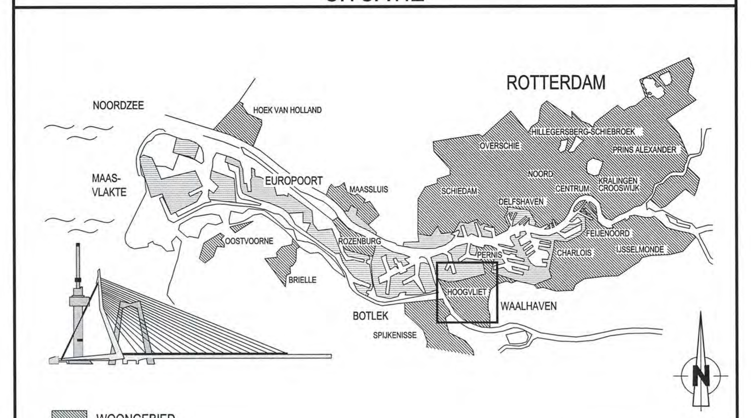

VERSIE

Versie	Omschrijving	Tekenaar	Datum
f			
e			
d			
c			
b			
a	EERSTE UITGAVE	R. Bassil	16-04-2012

Bestandsnaam : OUDELAND 1.1 INDELINGSTEKENING VERSIE 2.DWG | Projectcode : – | Verwijzing : InrichtingsPlan Oudeland-1.1 TE 00/0000

Gemeente Rotterdam
Gemeentewerken
Ingenieursbureau

Galvanistraat 15
Postbus 6633
3002 AP ROTTERDAM
Telefoon : 010 489 7894
Telefax : 010 489 5494

HOOGVLIET

OUDELAND 1.1

WOONRIJPMAKEN
BLOK 1,2 & 4
INDELINGSTEKENING
NIEUWE EN TE VERWIJDEREN KABELS EN LEIDINGEN

Behoort bij : n.v.t. Nummer :
Geografische code : 16 - 92 - 20
Formaat : 1.5 A0 | Blad 1 van 1 bladen
Schaal : 1:250

Getekend : P. Reehorst (Paraaf)
Gecontroleerd : P.Reehorst (Paraaf/Datum)
Geautoriseerd : P. Eichhorn (Paraaf/Datum)

Tekeningnr. : 92 - I - 1861 (Wijk/projectcode – Soort – Volgnr.) Ver. a

M:\IGWR-STAD\ZUID\HOOGVLIET\OUD WNRP OL-1.1 BLOK1,2,3,4,6\2_VOORBEREIDING\3_PROJECTRESULTATEN\3.40 TEKENINGEN\3.40.1 VOORLOPIGE TEKENINGEN