


Tekeningen overzicht Stad
OUDELAND WOONRIJPMAKEN

VERKLARING[illegible][illegible]



0 5 10km

f			
e			
d			
c			
b			
a			
BESTESTERKENNIS			
Versn	Chemisch		
Biomasse: C4E(L)U111		Prognose: 14/05/2017	
Biomasse: C4E(L)U111		Prognose: 14/05/2017	
Weging: 14.4.2016-2017			
R.A. Bessli			
27-06-2012			
Datum			

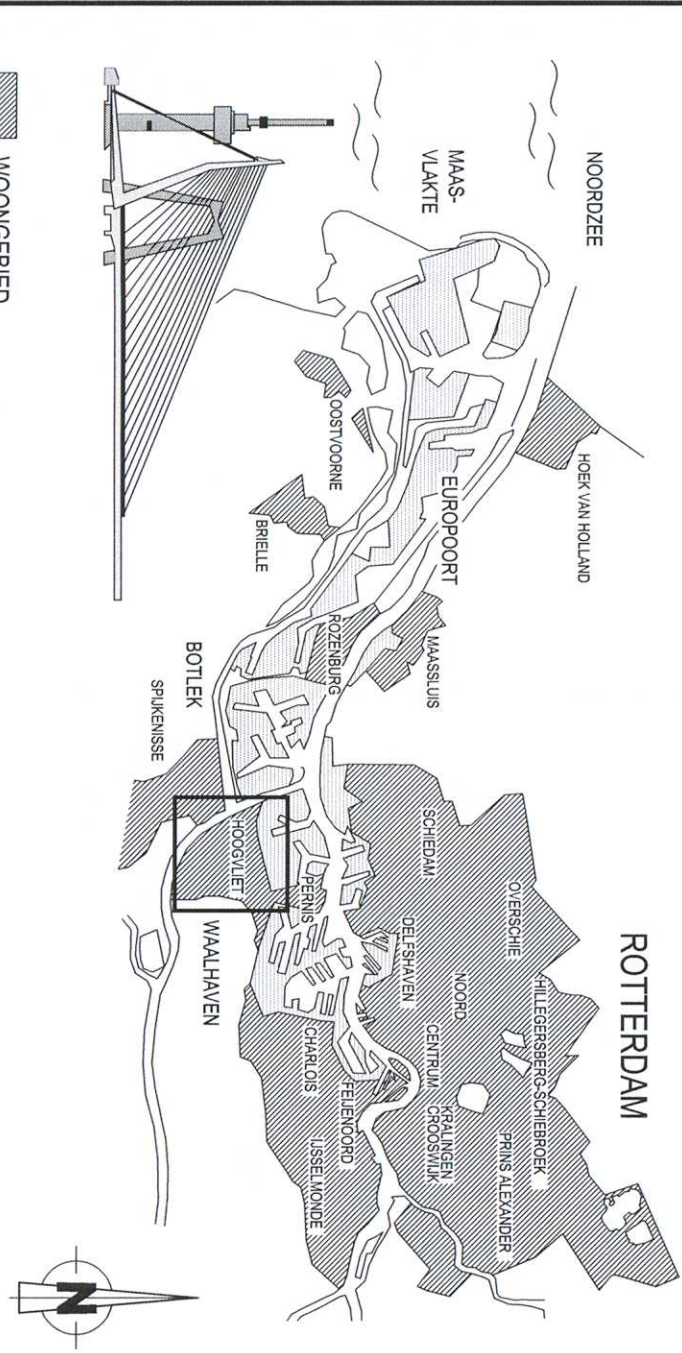

OUDELAND 1
WOONRIJPMAKEN
BLOK 1 2 3 4

ROLIERING		BESTAANDE IN NIEUWE SITUATIE	
Gedrukt door:	Gedrukt door:	Staat :	1
R.A. Bassil	P. Reehorst	1:500	1
	P. Eikhout	Tekening:	92 - R - 1865
			a

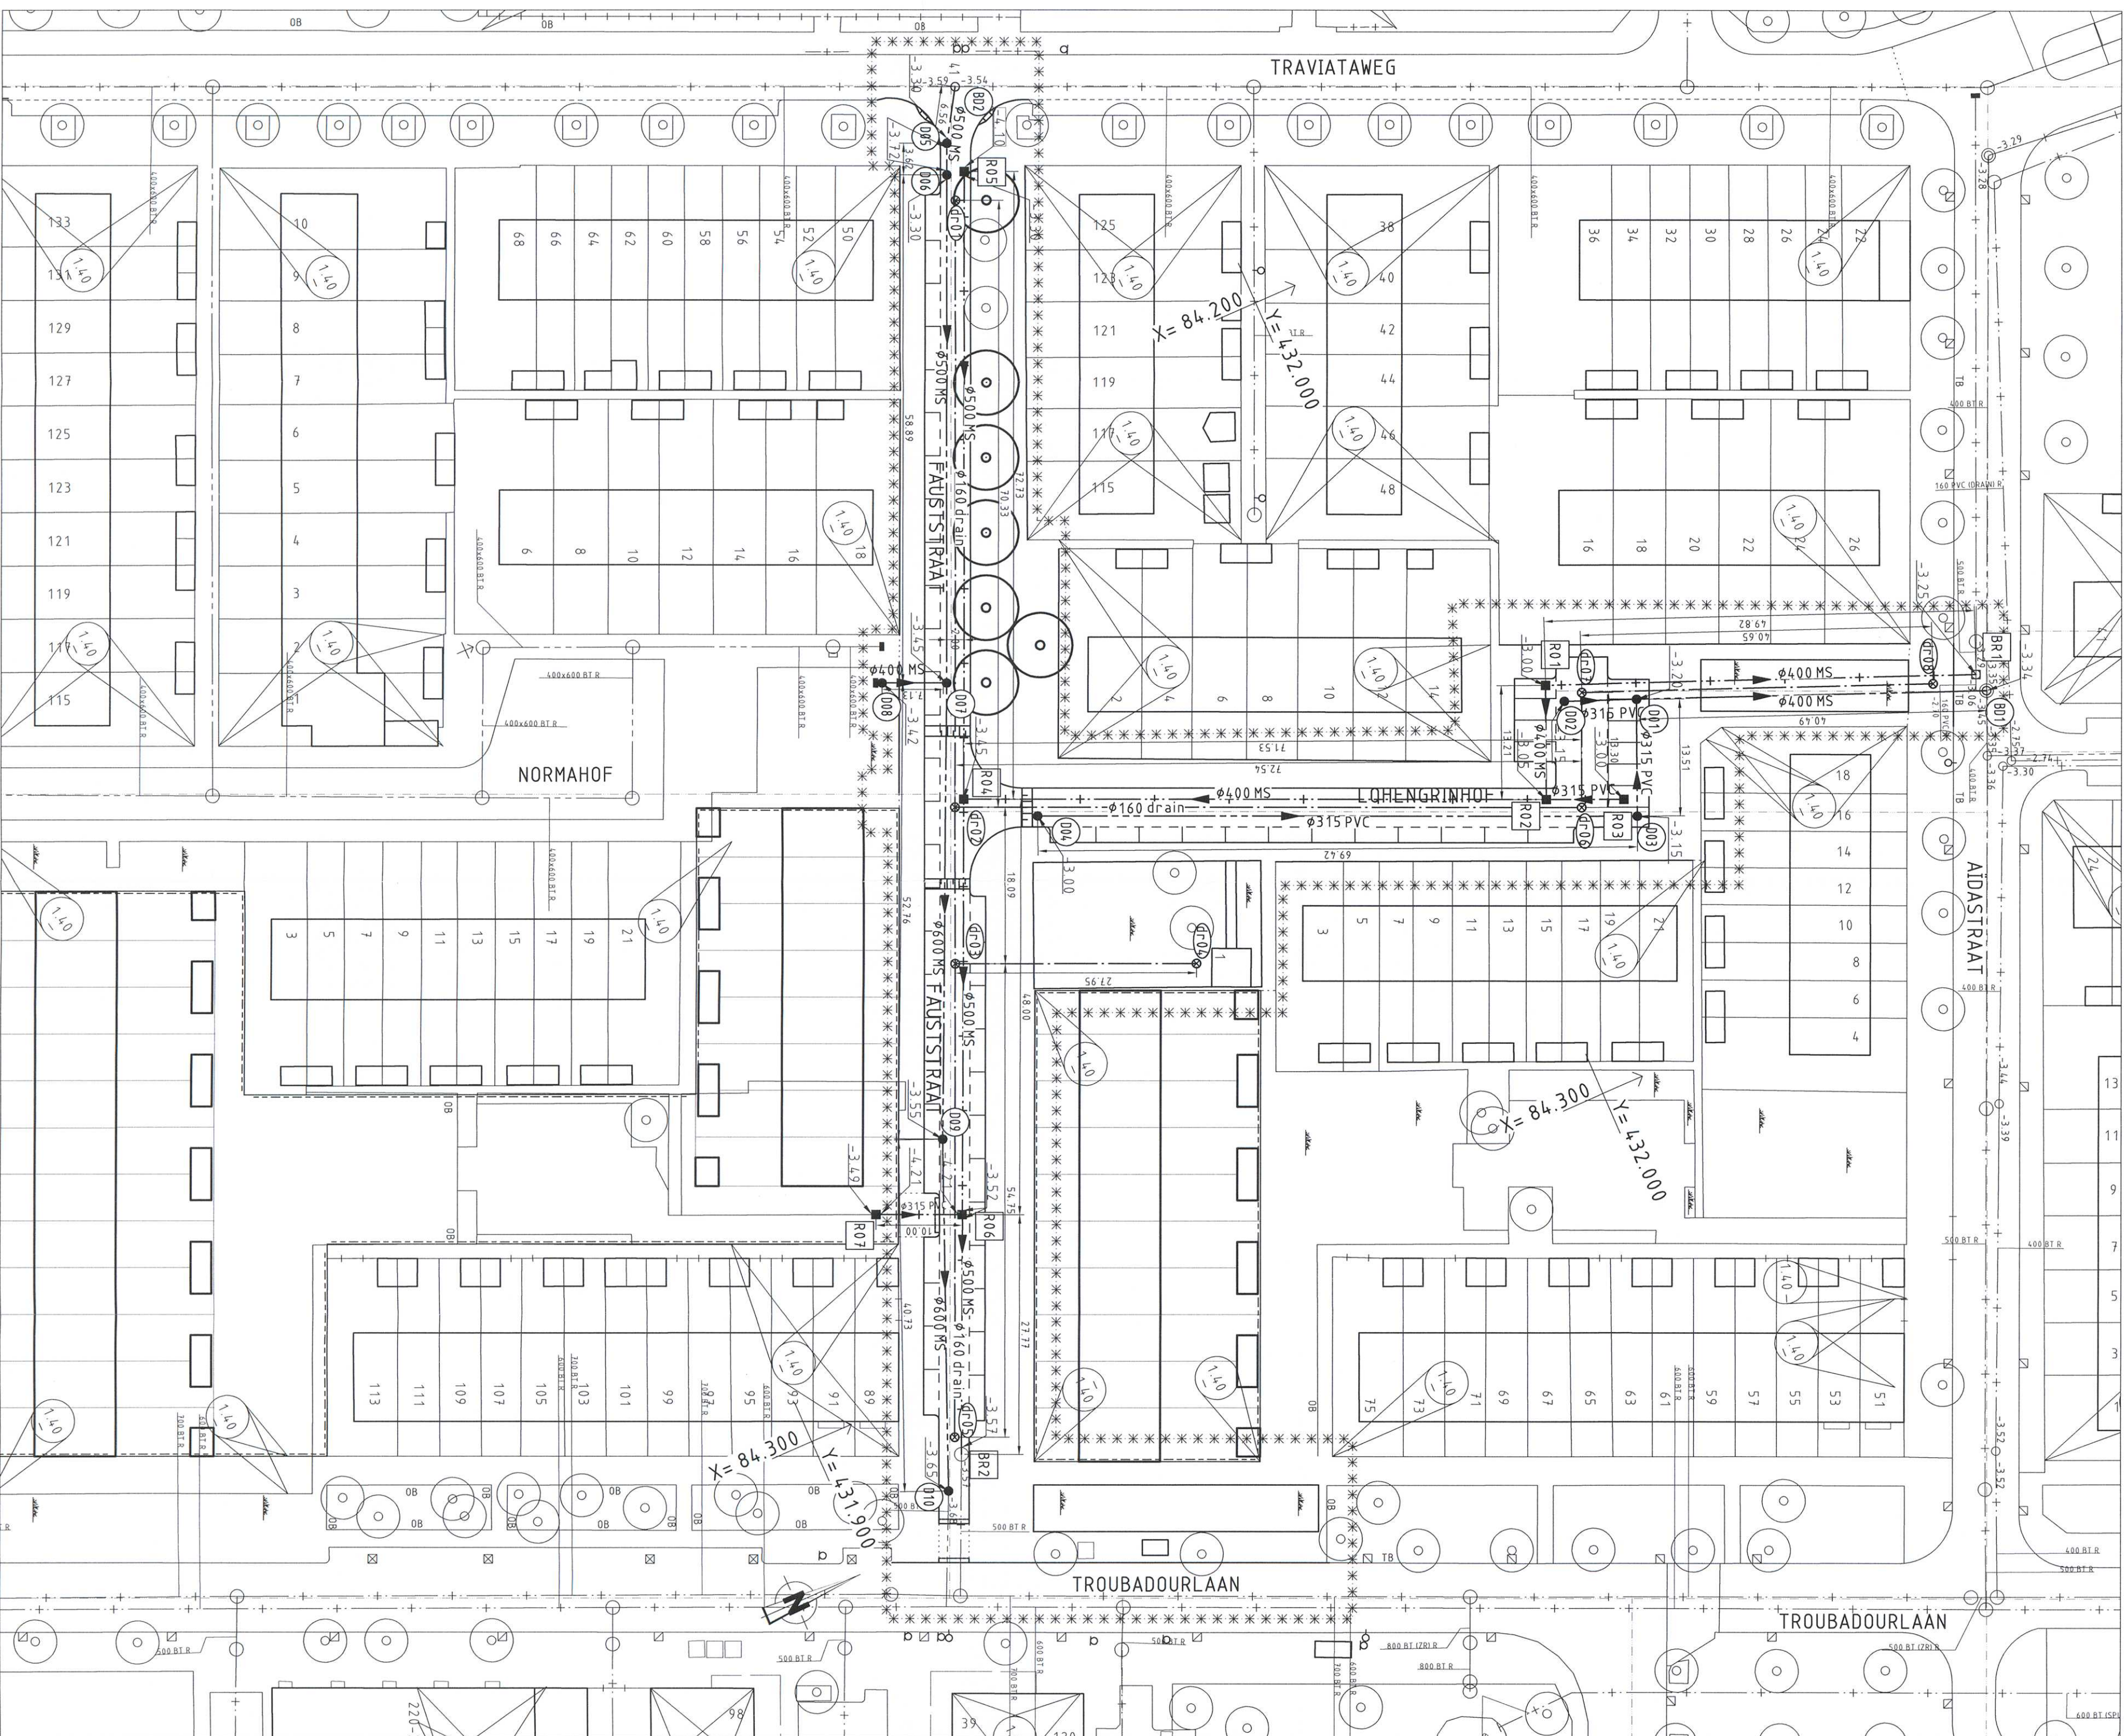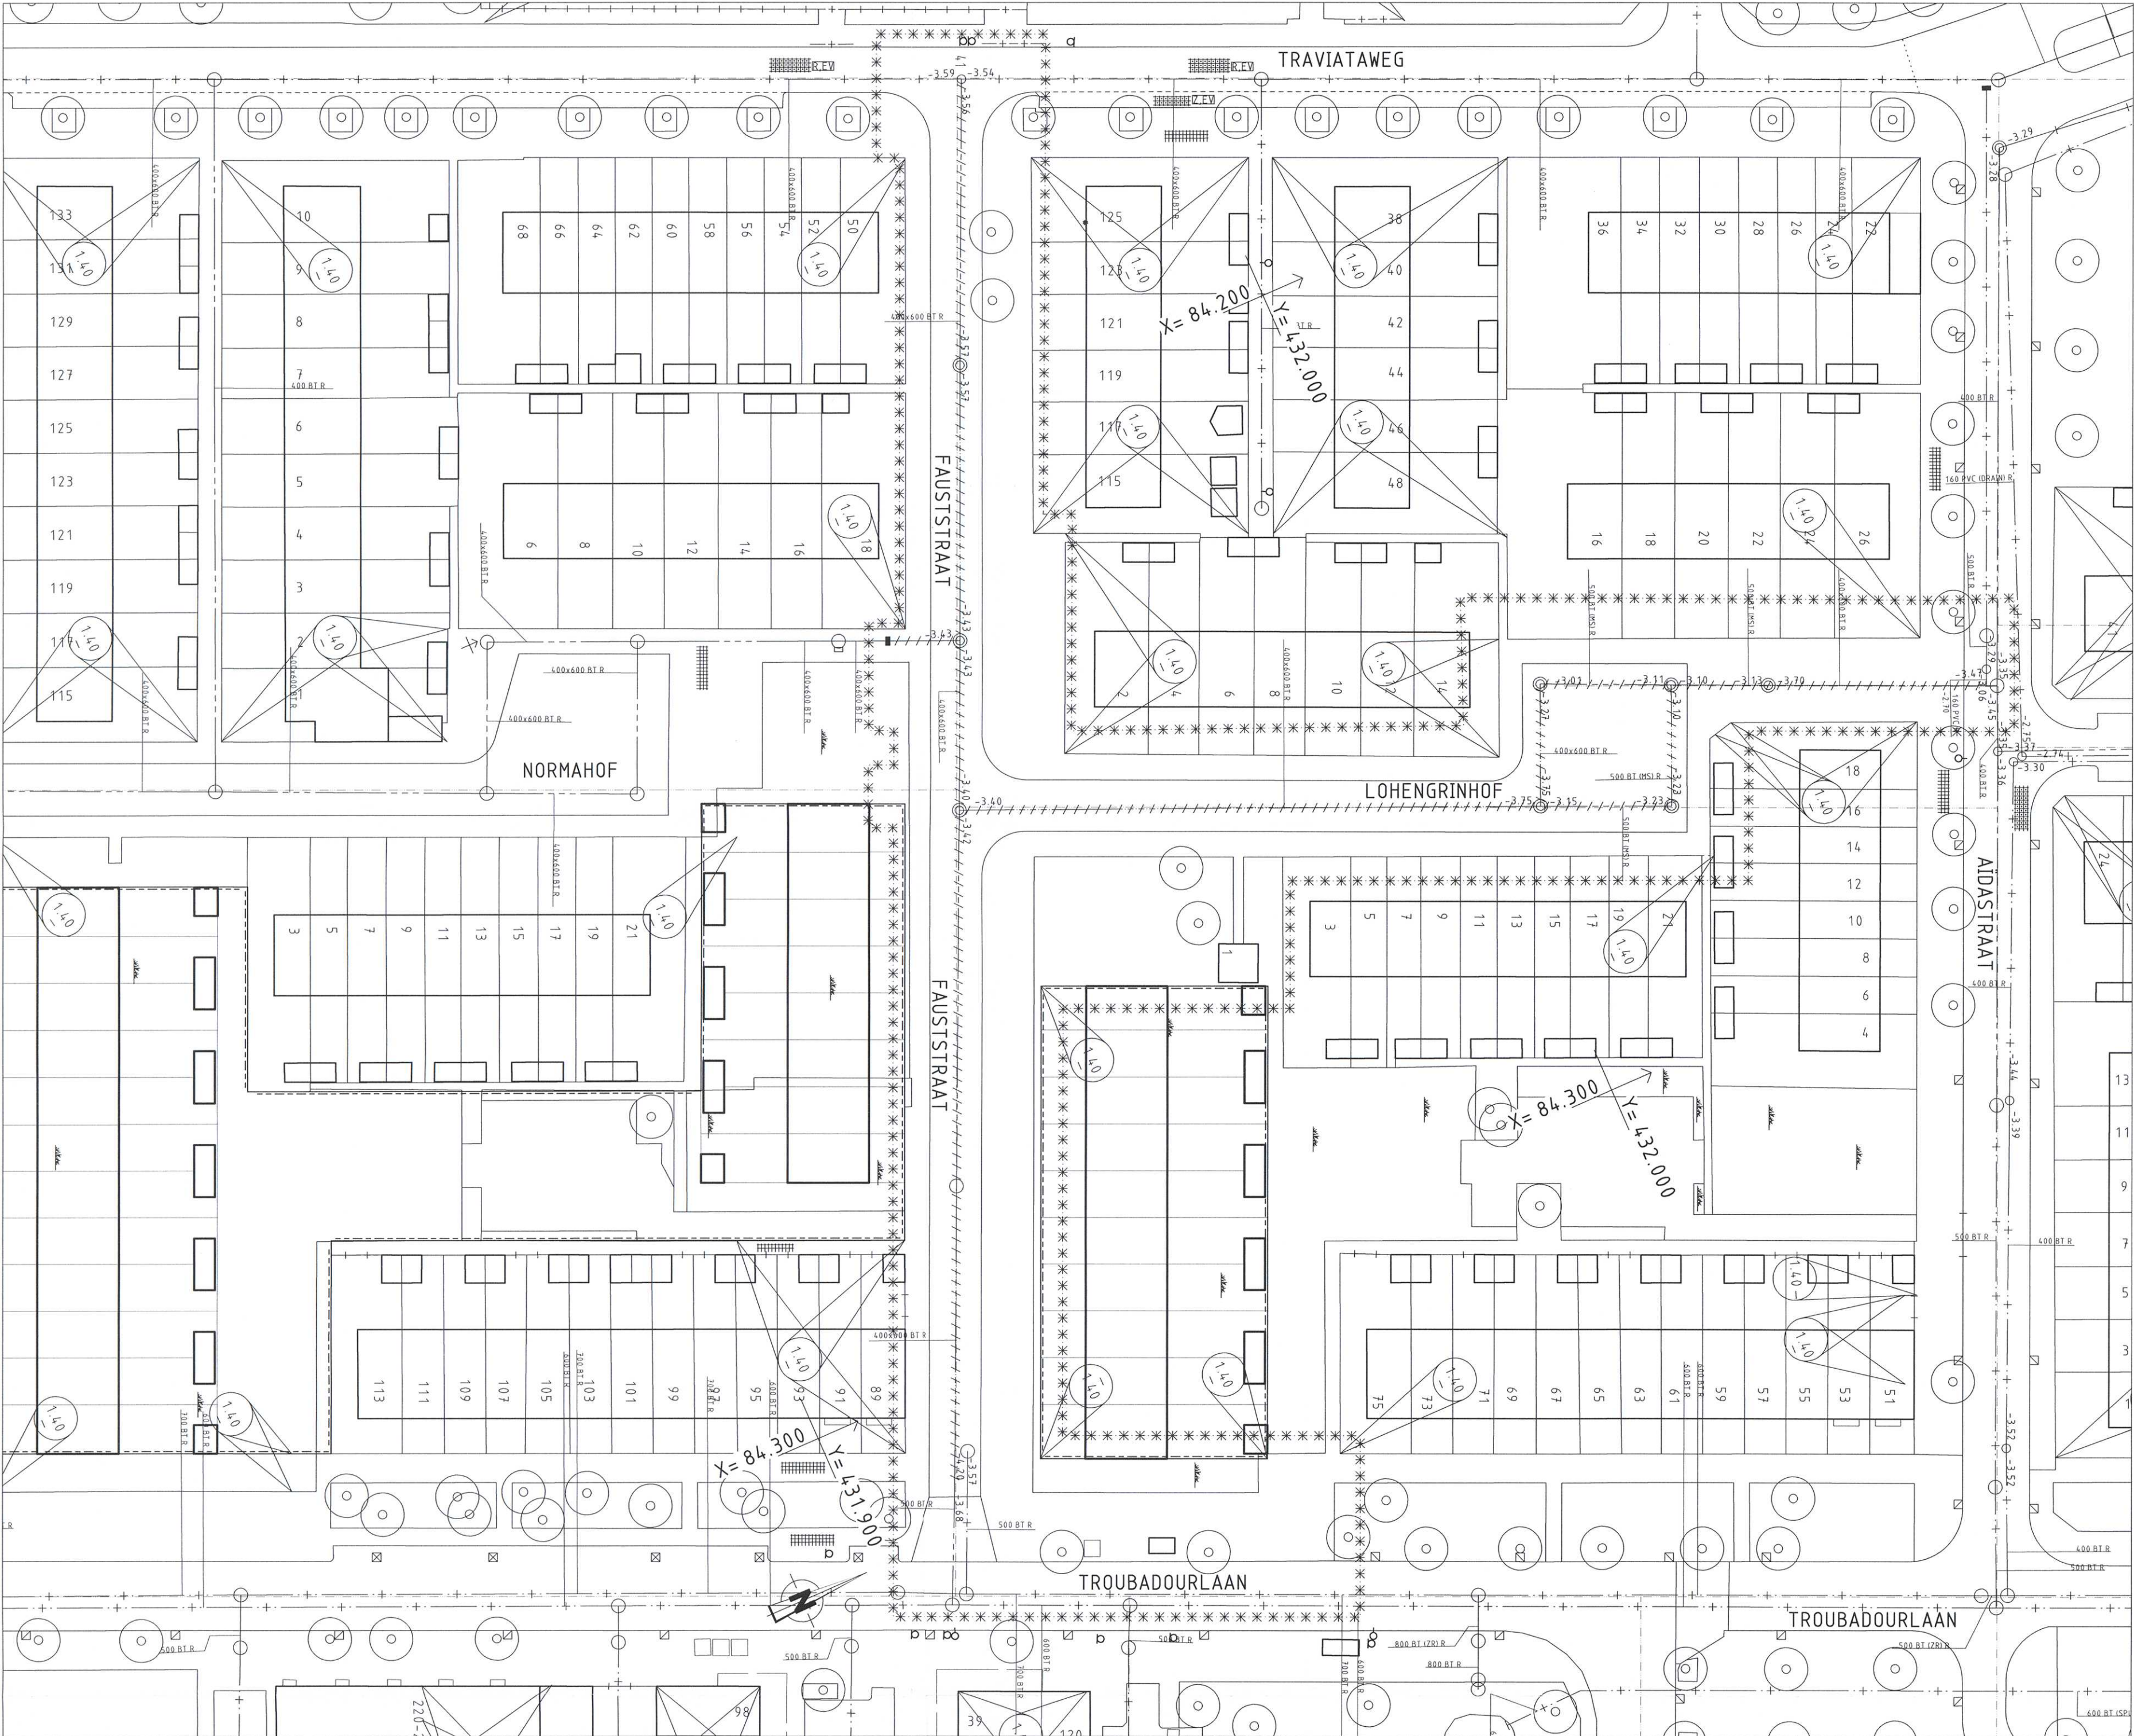

NIEUWE SITUATIE

SCHHAAL 1:500