

OPMERKINGEN


Tekeningenoverzicht Stad
OUDELAND WOONRIJPMAKEN

WEGENBOUW	BESTAANDE EN NIEUWE SITUATIE	TEKENING 92 - W - 1863
WEGENBOUW	PROFIELEN EN DETAILS	TEKENING 92 - W - 1864
RIOLERING	BESTAANDE EN NIEUWE SITUATIE	TEKENING 92 - R - 1865
RIOLERING	PUTTENSTAAT EN DETAILS	TEKENING 92 - R - 1866
WEGENBOUW	PROFIELEN	TEKENING 92 - W - 1869
WEGENBOUW	HOOGTEMATEN EN MAATVOERING	TEKENING 92 - W - 1884
WEGENBOUW	VERKEERSBODEN EN OV	TEKENING 92 - W - 1885
GROEN	BEPLANTINGSPLAN	TEKENING 92 - B - 1886

VERKLARING

[illegible]

SITUATIE

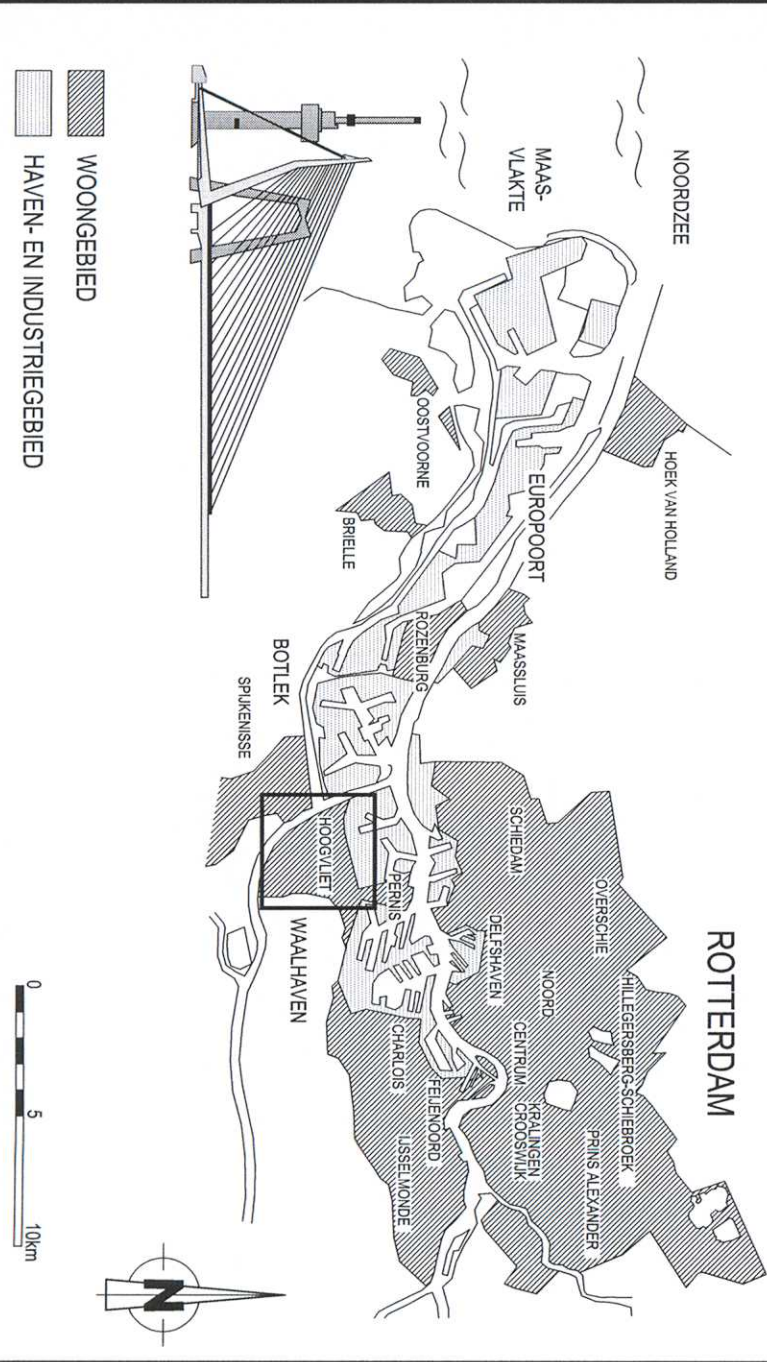

VERSIE


f		
e		
d		
c		
b		
a	BESTESTREKENING	
	R.A. Bassil	27-06-2012

Bestandsnaam : OUDELAND 1.1 WERKTEKENING 31012012.DWG	Projectcode : KHV/266V	Verwijzing : IP Oudeland-1.1 TE 09/00177. d.d. 27-01-2012
---	------------------------	---



HOOGVLIET

OUDELAND 1.1 WOONRUPMAKEN BLOK 1.2 & 4 WEGENBOUW HOOGTEMAATEN EN MAATVOERING		Bladzijde 16 Nummer 1-057-12 Geografische code 16-92-20	
Getekend : R.A. Bessli 		Getekend : P. Reeborst 	
Paraaf Datum 		Paraaf Datum 	
Toelichting : 92 - W = 1884 Wijktypecode - Soort - Voortz. Ver.		Formaat A1- Schaal : 1:500 Blad 1 van 1 bladen	

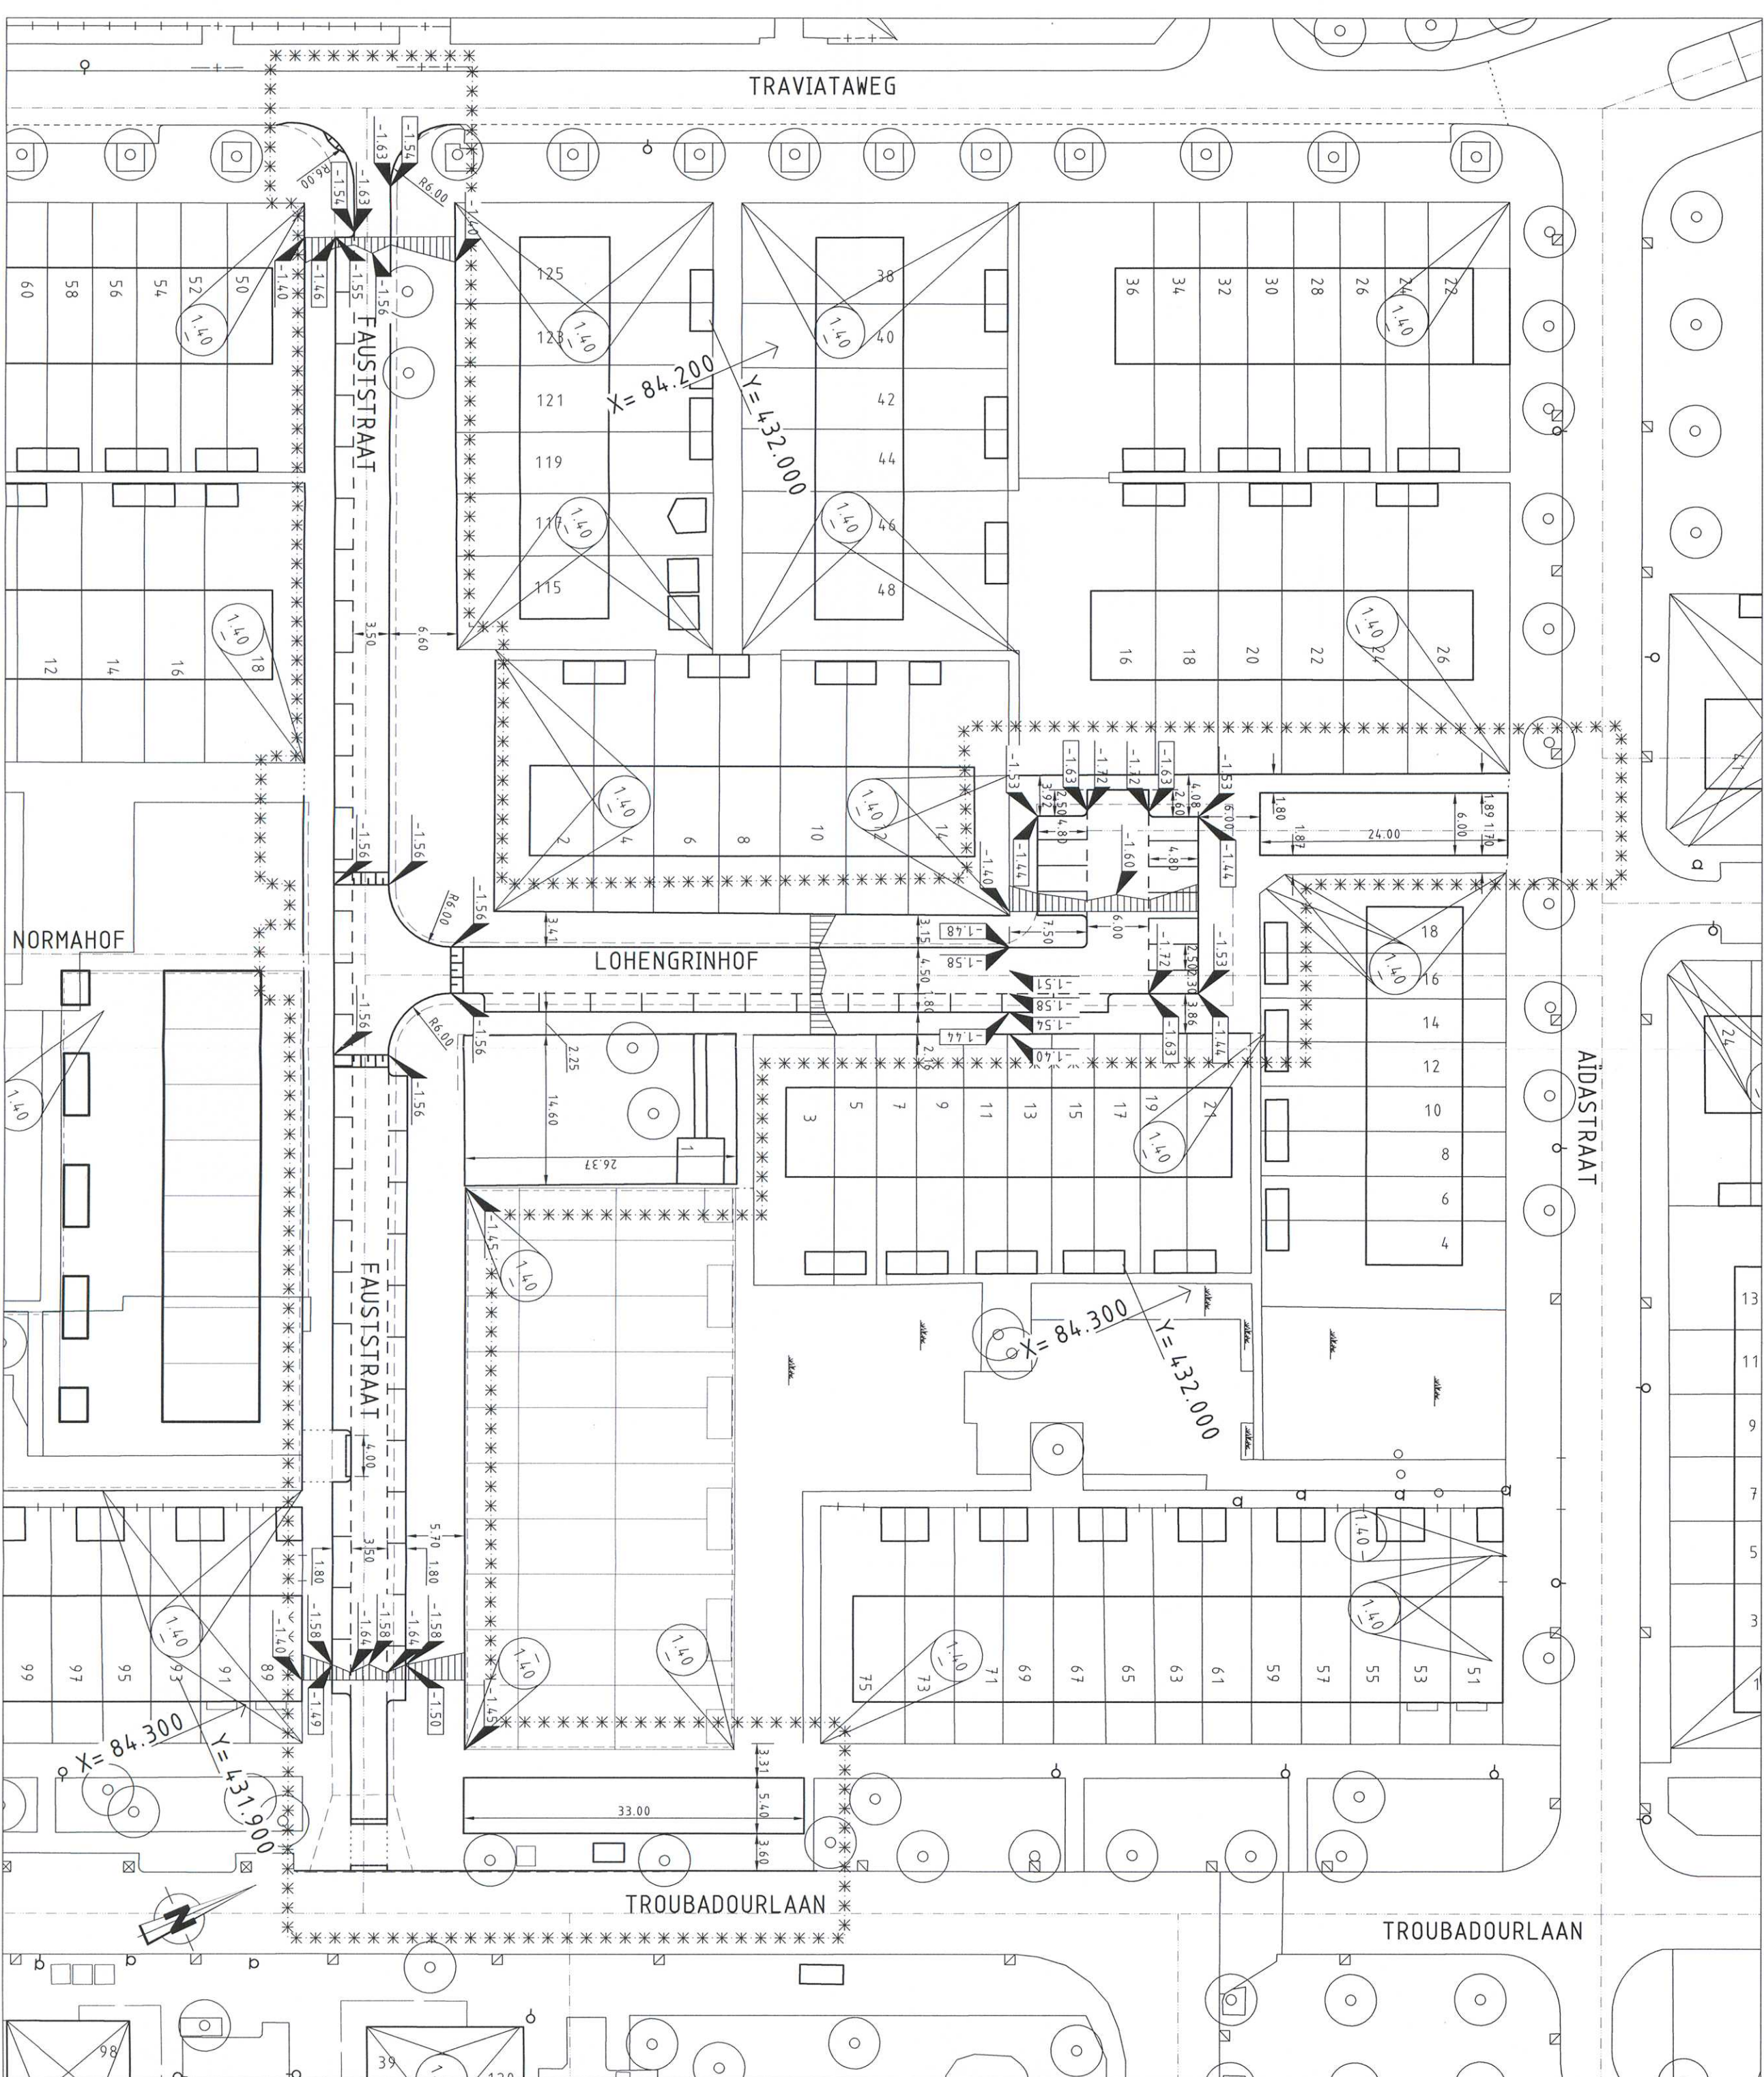

NIEUWE SITUATIE

SCHAL 1:500