



DOORSNEDE D
SCHAAL 1:100

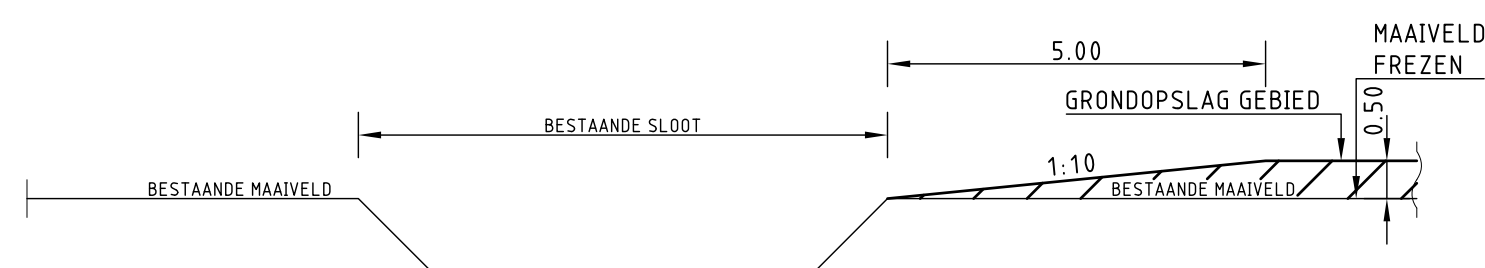


DOORSNEDE E
SCHAAL 1:100



DOORSNEDE F
SCHAAL 1:100

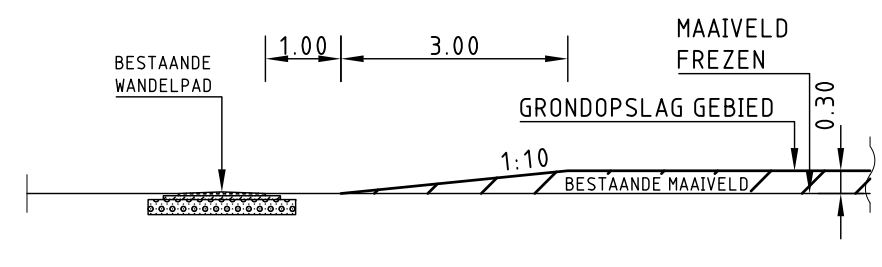


DOORSNEDE G
SCHAAL 1:100

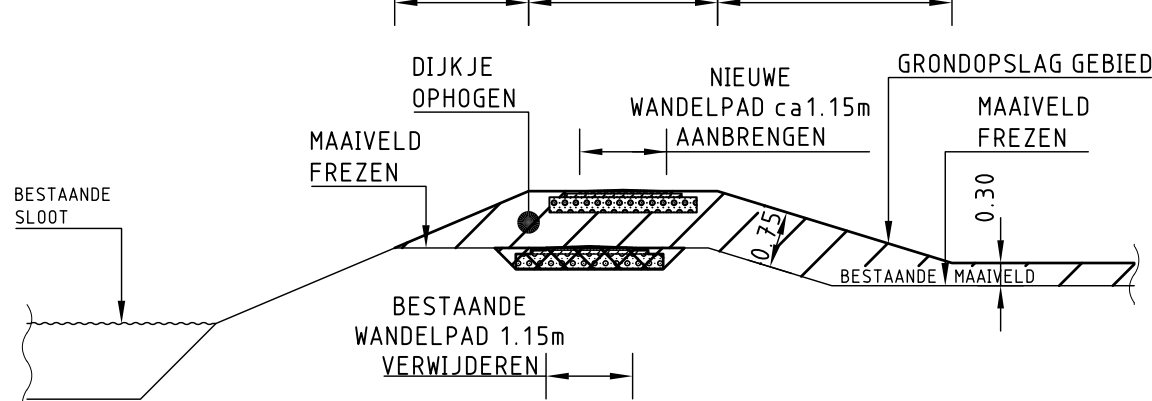


DOORSNEDE H
SCHAAL 1:100



DOORSNEDE I
SCHAAL 1:100

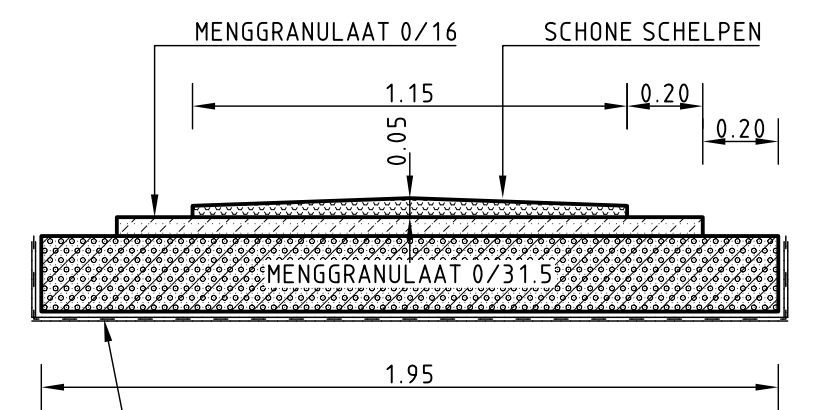


PRINCIPE DOORSNEDE
TE MAKEN WANDELPAD (GZH)
SCHAAL 1:20

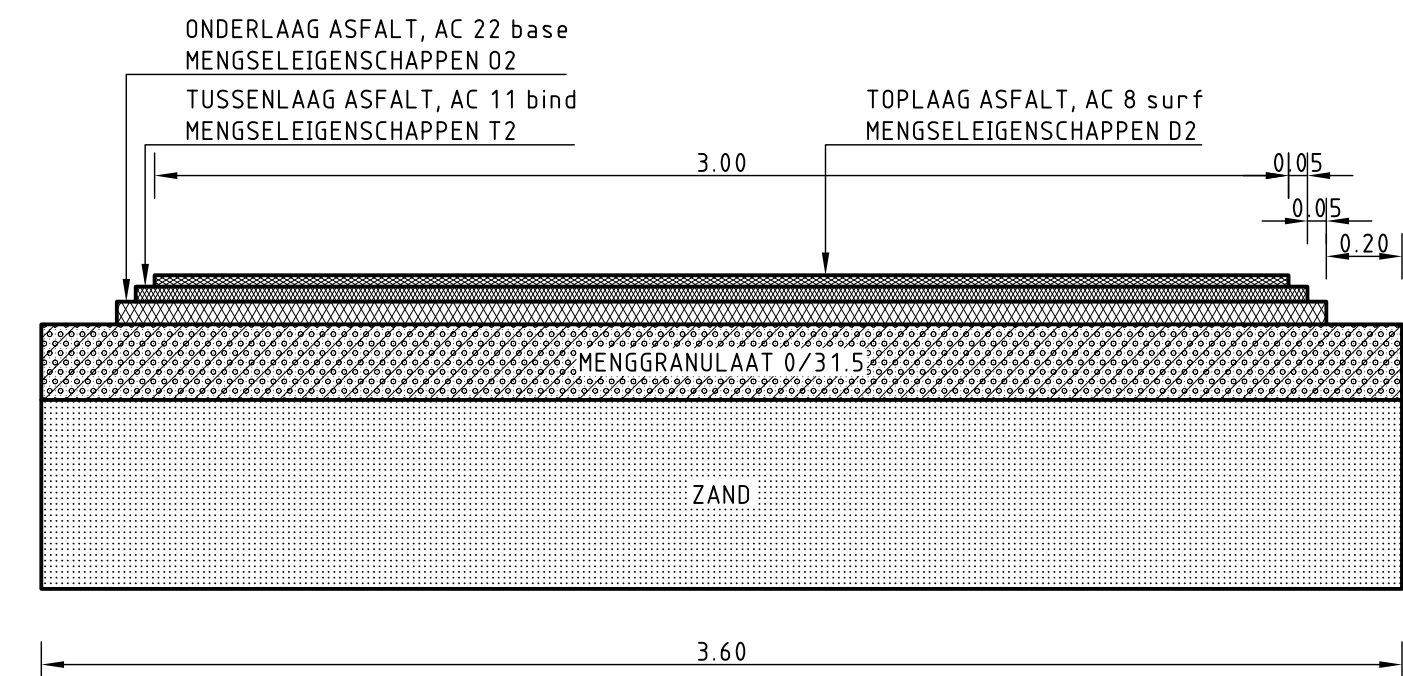


PRINCIPE DOORSNEDE
TE MAKEN FIETSPAD (GZH)
SCHAAL 1:20


OVERZICHT
SCHAAL 1:1000

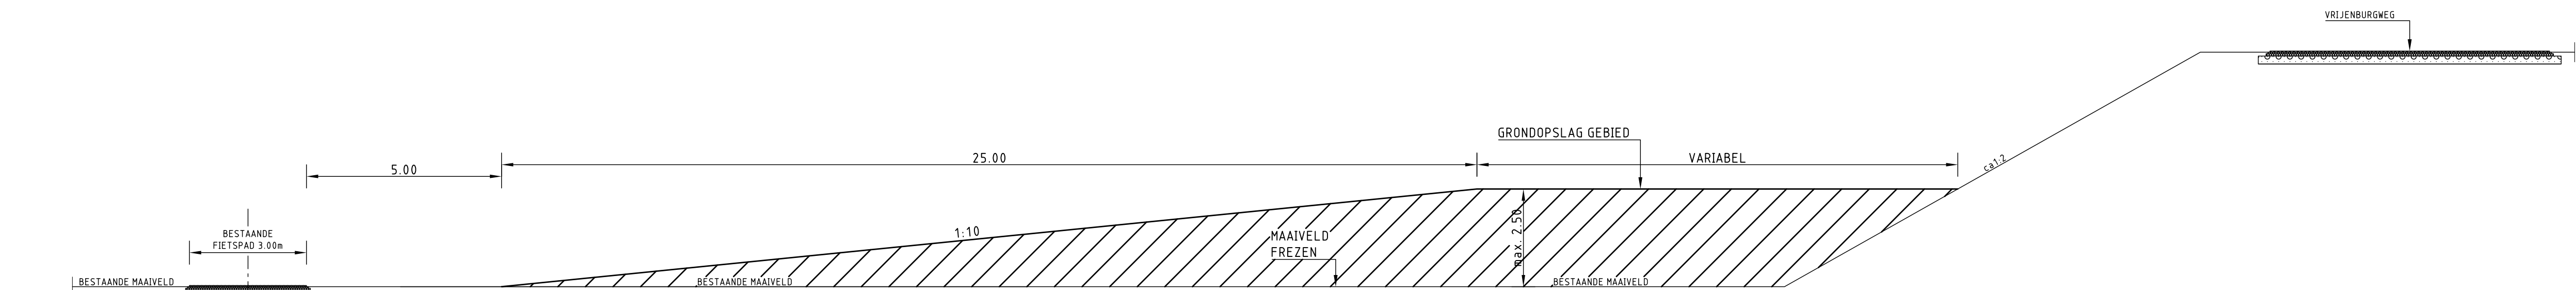

DOORSNEDE A
SCHAAL 1:100

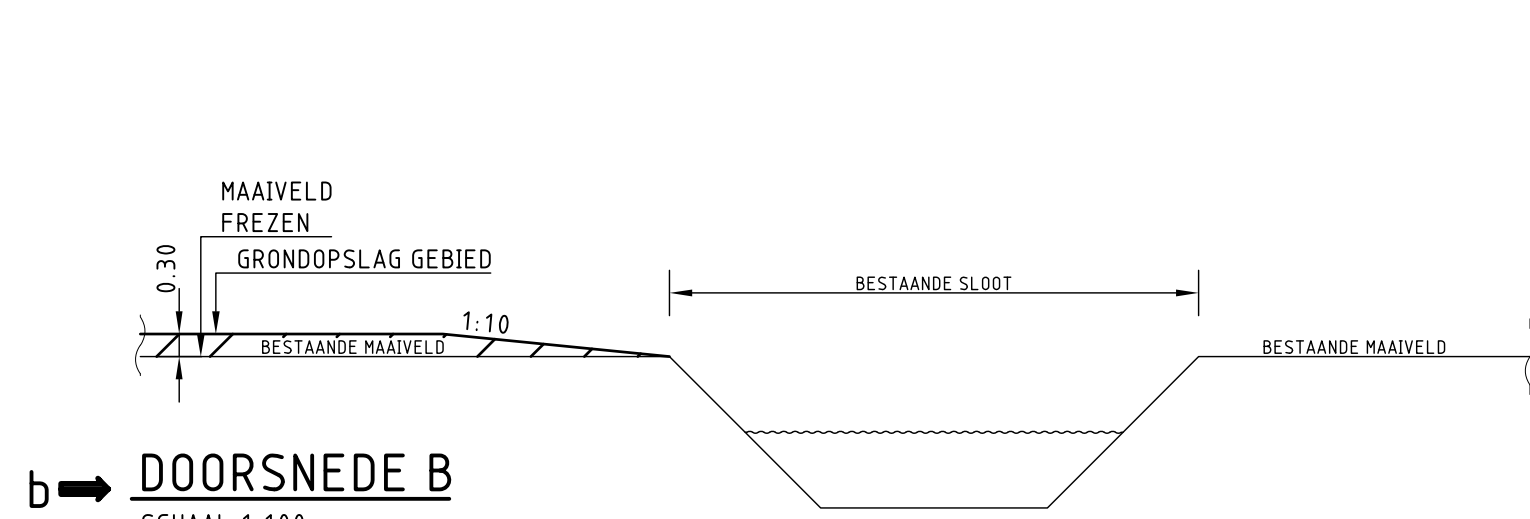

DOORSNEDE B
SCHAAL 1:100

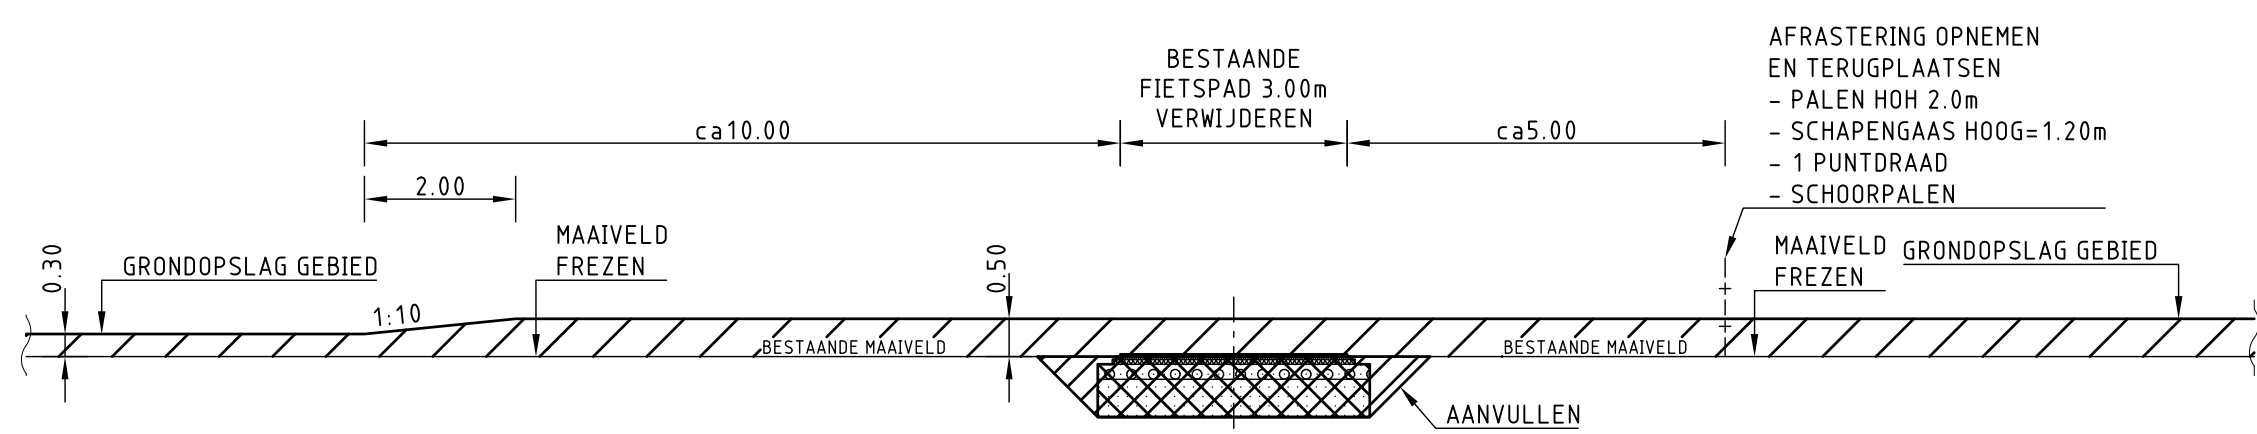

DOORSNEDE C
SCHAAL 1:100

OPMERKINGEN

- MATEN IN METERS TENZU ANDERS AANGEGEVEN.
- HOOGTEMATEN IN METERS TEN OPZICHT VAN N.A.P.

/// - AANBRENGEN GROND
- INZAAIEN GRAS
- * * * - WERKGRANS

VERSIE

f		
g		
d		
c		
b	NOTA VAN INLICHTINGEN	J. Rijkers 30-06-2012
a	EERSTE BESTEK UITGAVE	J. Rijkers 03-07-2012
Verie	Omschrijving	Tekenaar
Beoordelen	OBV11-108-DWS	Projectcode
		Vrijdijging

Gemeente Rotterdam
Gemeentewerken
Ingenieursbureau

Galvanstraat 15
Postbus 8633
3002 AP ROTTERDAM
Telefoon : 010 489 4330
Telefax : 010 489 6200

DE BLAUWE VERBINDING

Het uitvoeren van grondwerkzaamheden met bijbehorende werkzaamheden in de gemeente Barendrecht en de gemeente Rotterdam.

VRIJENBURGERBOS

LOCATIE GRONDOPSLAG	Gepland op: 03-07-2012	Gepland door: J. Rijkers	Gepland door: J. Rijkers	Gepland door: J. Rijkers	Gepland door: J. Rijkers
