OPMERKINGEN

grondlichaam met talud 1:3 opgebouwd:
- 0,70 m zand en klei van Kulkweg;
- 0,05 m grond van RMO distributiecentrum President Rooseveltweg.

VERKLARING

- bestaande toestand
- best. toestand, die vervalt
- te maken toestand
- bestaand gebouw
- best. gebouw dat vervalt
- overbouwing
- nieuw gebouw (gepland)
- as, of meetlijn met meetpunt
- hekwerk/haag
- uitgiftegrens
- vastgestelde hoogte
- tijdelijke hoogte
- gemeentegrens
- werkgrens
- kredietgrens
- water
- gras
- beplanting
- bestaande boom
- toekomstige boom
- te verwijderen boom
- talud
- bestaande beschoeiing
- nieuwe beschoeiing
- bestaande waterkering
- best waterkering,die vervalt
- nieuwe waterkering
- tijdelijke waterkering
- leidingstrook
- spanmast RET/spanmast RET met ov
- paal voor signalisatie/lichtmast
- verkeersbord bestaand/nieuw
- geleiderail
- keerwand/damwand
- peilbuis
- bouwrijp te maken terrein
- bestaande drainering met drainput
- te leggen drainering met drainput
- verticale drainage (coperviak)
- verticale drainage (doorsnede)
- ophoging/aanvulling
- ontgraving/afgraving
- zakbaak
- geplande boring
- uitgevoerde boring
- geplande peilbuis
- aangebrachte peilbuis
- geplande sondering
- uitgevoerde sondering
- a. wijzigingspijl

Rioolkaart : A7
Bemalingsdistrict: KRIMSLOOT

SITUATIE

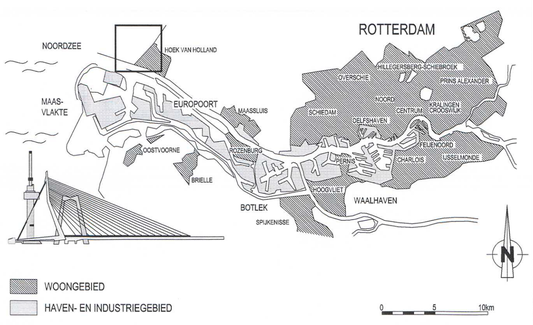

VERSIE

f			
e			
d			
c	Aanpassing depot	LA	06-09-2012
b	geen grond op verontreinigde grond		
a	Eertse uitgave		
Versie	Omschrijving	Tekenaar	Datum

Bestandsnaam : 02-G-0191VERSIE C.DWG | Projectcode : | Verwijzing :

Gemeente Rotterdam
Gemeentewerken
Ingenieursbureau

Galvanistraat 15
Postbus 6633
3002 AP ROTTERDAM
Telefoon : 010 489 35 66
Telefax : 010 489 79 31

HOEK VAN HOLLAND

DORP
LEMAIREWEG

GRONDVERZETTEKENING WATERGANG
NIEUWE SITUATIE UITGAANDE GROND

Behoort bij : Nummer :
Geografische code : 03 11
Formaat : A1 Blad van
Schaal : 1:500 bladen

Getekend :	Gecontroleerd :	Geautoriseerd :
L.H.G. V/D AREND	R. V/D PLOEG	A. J. HOSSAARTS
21-05-2012 Paraaf	Paraaf/Datum	Paraaf/Datum

Tekeningnr.: 02 - G - 0509 c
Wijk/projectcode — Soort — Volgnr. Ver.

M:\GWR-STAD\NOORD\HVH\3_RIJNPOORT\KULKWEG WATERBERGING\2_VOORBEREIDING\3_PROJECTRESULTATEN\DEF TEKENINGEN

NIEUWE SITUATIE
SCHAAL 1:500